


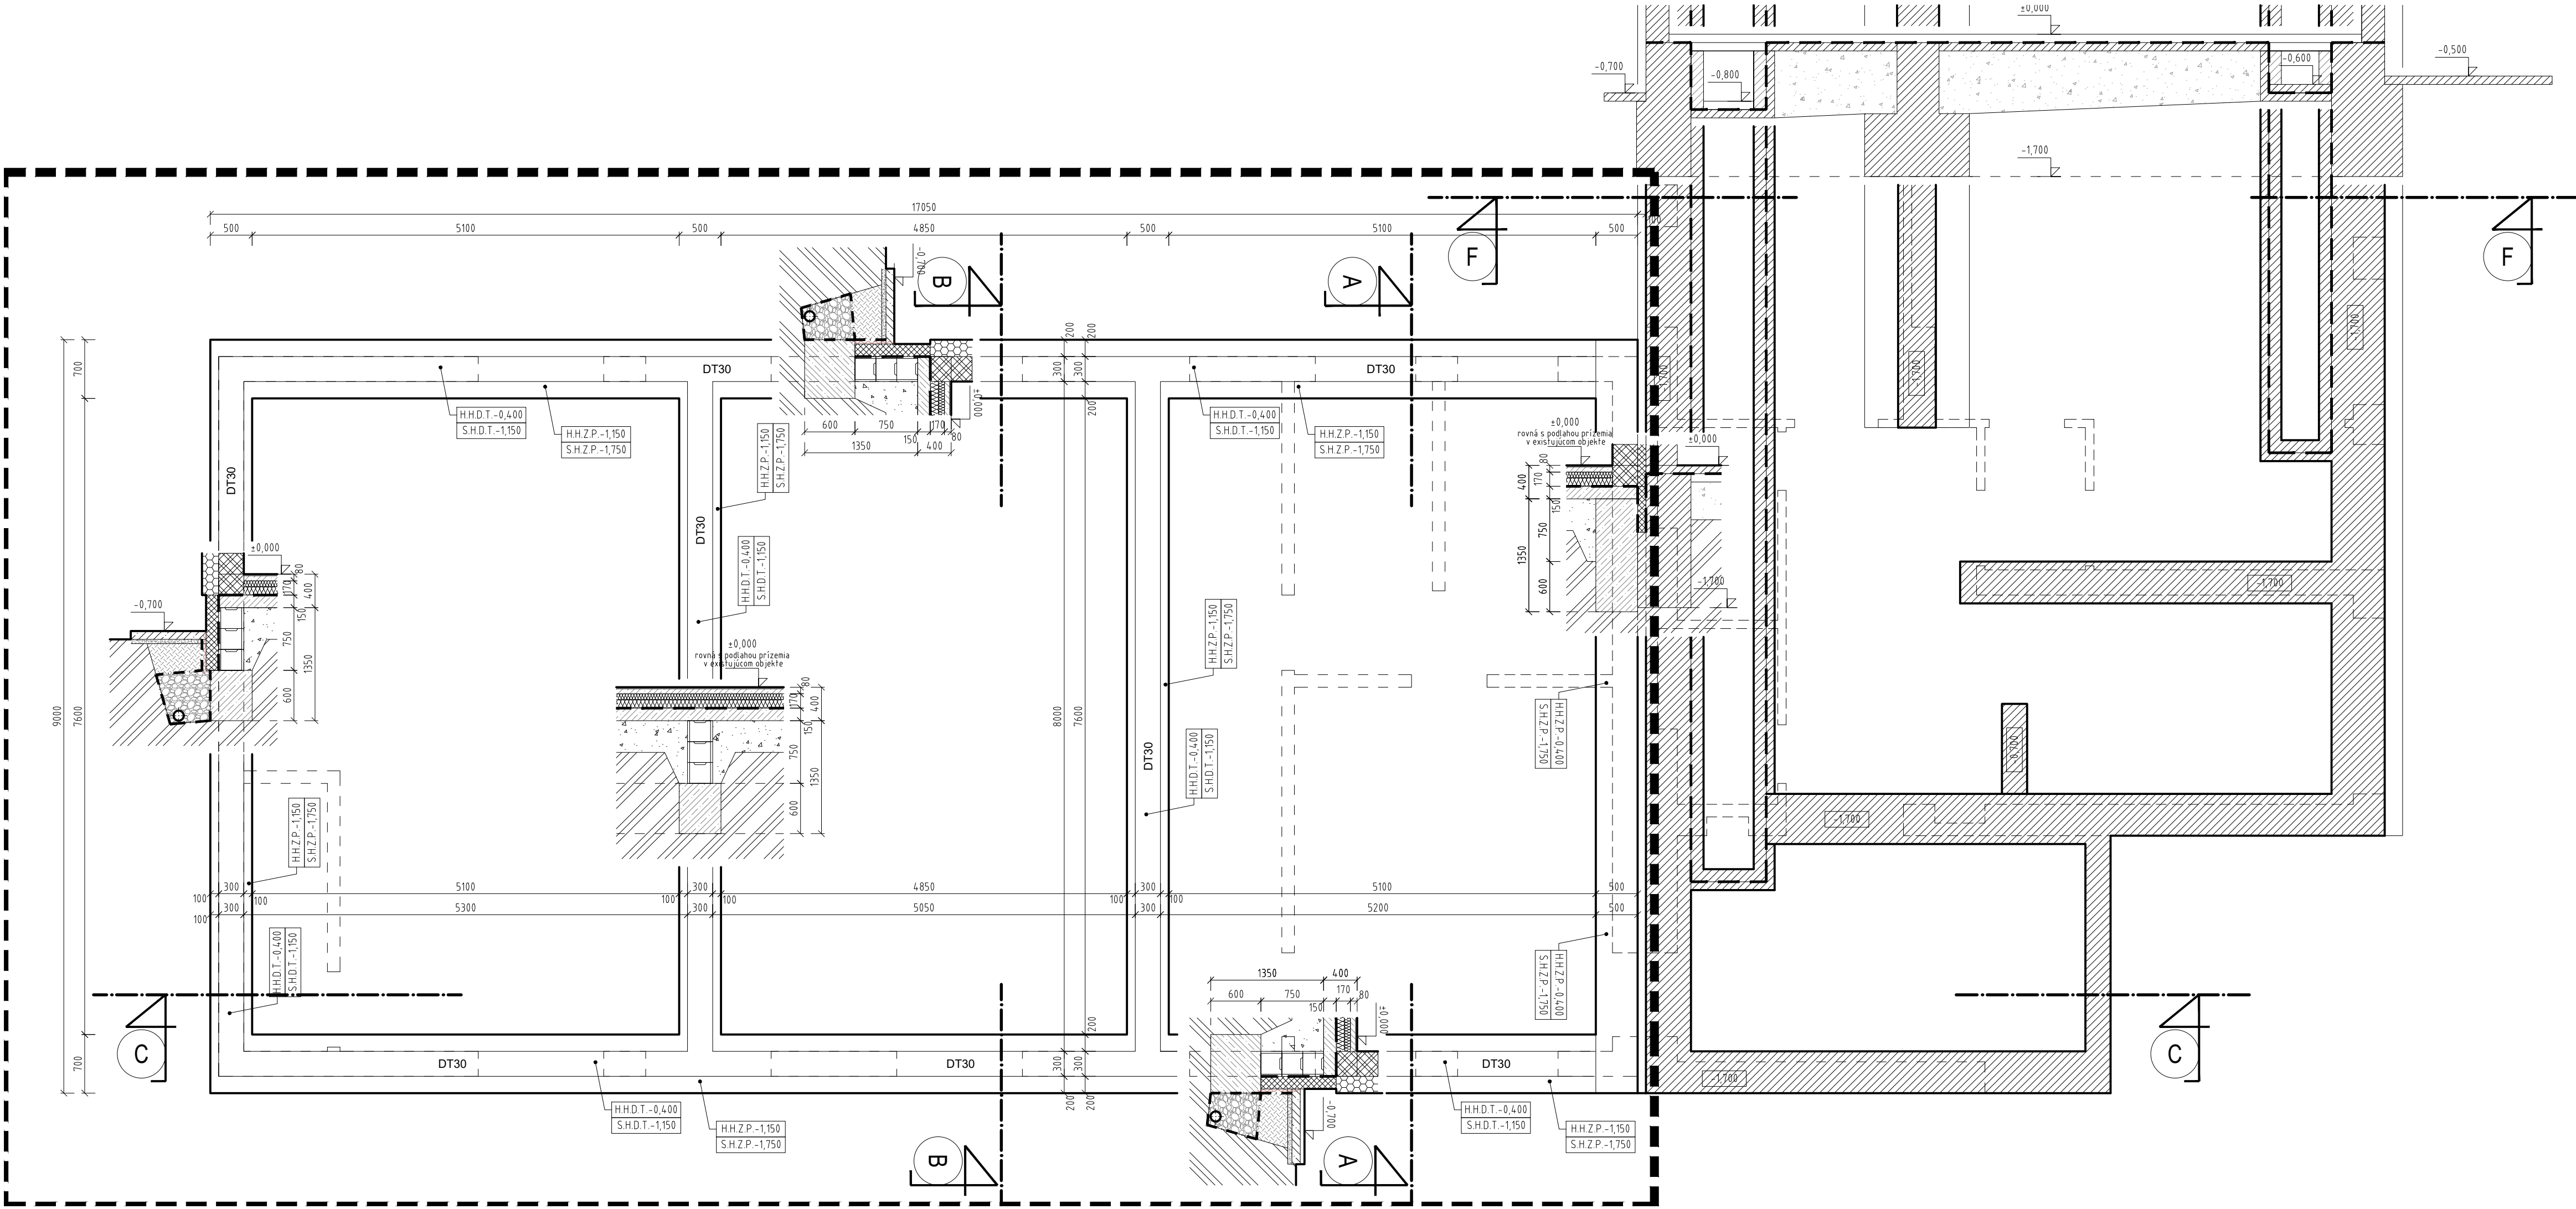

LEGENDA MATERIÁLOV			
GRAF. ZN.	MATERIÁL	GRAF. ZN.	MATERIÁL
	Obvodové nosné pórabetónové murivo hr. 300 lepené celoplošne lepidlom na pórabetónové tvárnice		Štrkové lôžko fr. 16-32
	Priečkové nenosné pórabetónové murivo hr. 150 lepené celoplošne lepidlom na pórabetónové tvárnice		Nýsep hutnený
	Prostý betón (trieda betónu C20/25)		Pôvodná zemina - rastlý terén
	ŽB konštrukcie (trieda betónu C25/30)		Hydroizolácia spodnej stavby
	Montovaný sadrokartónový podhľad (systémové riešenie) hr. 80 mm		Nopová fólia
	Zateplenie fasády EPS 200 mm (systémové riešenie) na armovacej vrstve omlietka tenkovrstvá		Geotextília
	Zateplenie fasády minerálnou vlnou 200 mm (systémové riešenie) na armovacej vrstve omlietka tenkovrstvá		Strešná hydroizolácia
	Zateplenie strechy EPS izolácia hr. 400 mm+spádové klíny EPS		Parozábrana
	Zateplenie fasády / sokel extrud. polystyrénom 150 mm (systémové riešenie) na armovacej vrstve omlietka tenkovrstvá		
	EXISTUJÚCE KONŠTRUKCIE		

- POZNÁMKY:
- Projektová dokumentácia podlieha ustanoveniam autorského zákona č. 383/1997 Z.z. v platnom znení a ostatným súvisiacim zákonom a predpisom, ktoré sa viažu k uplatňovaniu autorských práv. autor má výhradné právo udeľovať súhlas na každé použitie diela, na ochranu pred akýmkoľvek zásahom do diela, na autorskú korektúru diela (dozor autora nad zhotovením diela) a iné.

- Tento výkres je majetkom projektanta, nesmie byť reprodukovany, upravovaný alebo napodobňovaný bez písomného súhlasu autora, alebo zodpovedného pracovníka firmy.

- Pri stavebných a montážnych prácach je dodávateľ povinný dodržiavať vyhlášku o BOZP v platnom znení /147/2013 Z.z. /

- Dodávateľ je povinný počas výkonu prác zabezpečiť náležitosti vyplývajúce z podmienok aplikovateľných zákonov a nariadení a riadiť svoju činnosť v súlade všetkých účastníkov stavebného konania.
- INŠTRUKCIE:
- Neoddeliteľnou súčasťou výkresu je sprievodná správa, technická správa, všetky špecifikácie a ostatné výkresy projektovej dokumentácie.

- Informácie na tomto výkrese slúžia k objasneniu projektového riešenia.

- Dokumentácia v stupni pre realizáciu stavby nenahrádza dielenskú dokumentáciu dodávateľa stavby a jej súčasti. Náčres položky vo výkresoch výrobkov je súčasťou dodávky výrobku. Dielenskú dokumentáciu treba odsúhlasiť s hlavným projektantom a architektom objektu.

- Dokumentácia je spracovaná v rozsahu pre vydanie stavebného povolenia a realizáciu stavby. Dokumentácia vypracovaná v stupni pre účely vydania stavebného povolenia nenahrádza realizačný projekt a dielenskú dokumentáciu dodávateľa a jej súčasti. Pred začatím výstavby je potrebné vyhotoviť realizačný projekt a dielenskú dokumentáciu konzultovať / odsúhlasiť s projektantom. . Všetky pripomienky orgánov, úradov, inšpekcii je nutné zapracovať do realizačného projektu a zohľadniť pri realizácii diela.

- Konkrétne vzorky jednotlivých zabudovaných pohľadových konštrukcií je dodávateľ povinný predložiť a mať odsúhlasené s hlavným projektantom a architektom objektu ešte pred objednávaním ich dodávky. Výrobca je povinný dodať investorovi, projekt-manažérovi, projektantovi a architektovi kontrolné vzorky spolu s výkazom, ktoré sú podmienkou pre súhlas pred zhotovením návrhu. Projektant si vyhradzuje právo na kontrolu kvality pred zabalením a prepravou hotového výrobku a vyradenie prvkov, ktoré nebudú zodpovedať kvalite kontrolnej vzorky, alebo odsúhlasenému výkresu.

- Každé alternatívne riešenie je treba odsúhlasiť s hlavným projektantom a architektom objektu.

- Rozmery neuvedené na tomto výkrese nemožno odmerať. Pred začatím výroby a osadením výrobkov je realizátor povinný rozmery prekontrolovať a zamerať na stavbe. Všetky zmeny, ktoré by zasahovali do návrhu, je potrebné oznámiť, konzultovať a odsúhlasiť s projektantom. Za prípadné odchýlky v meraní a následne vo vyhotovení návrhu, ktoré ovplyvnia vzhľad alebo funkčnosť výrobku, je zodpovedný zhotoviteľ.

- Spôsob použitej výrobné technológie, dielenské výkresy a postupy výroby sú v kompetencii a na zodpovednosť dodávateľa.

- Všetky stavebné úpravy je potrebné kontrolovať s výkresmi TZB a Elektroinštalácie.

- Rozvody TZB, Elektroinštalácie a Uzemnenia je potrebné v pohľadovom betóne osadiť pred betónážou.

- Pred začatím výkopových prác je nutné presné polohopisné a výškopisné vytýčenie priebehu inžinierskych sietí, overiť sondou, resp. kontrolným výkopom

SCHÉMA RIEŠENÉHO OBJEKTU

ZODP. PROJEKTANT

A - PŮVODNÝ OBJEKT
B - OBJEKT PRÍSTAVBY

ARCHTRADE
ARCHITEKTÚRA A INTERIÉR

STAVBA

± 0,000 = podlaha exist. stavby

ROZŠÍRENIE KAPACITY - PRÍSTAVBA MŠ BLATNICA

STAVBA

± 0,000 = podlaha exist. stavby

ZHOTOVITEL PROJEKTU

ARCHTRADE, s.r.o.

AUTORI ARCHITEKTONICKÉHO RIEŠENIA

Ing. arch. Oliver Špiğúth, Ing. arch. Tomáš Machník,

GENERÁLNY PROJEKTANT

ARCHTRADE, s.r.o.

HLAVNÝ INŽINIER PROJEKTU

ARCHTRADE, s.r.o.

ZODPOVEDNÝ PROJEKTANT

Ing. arch. Tomáš Korim

VYPRACOVAL

Ing. arch. Oliver Špiğúth, Ing. arch. Tomáš Machník,

STUPEŇ

DRS/DSP_ARCHITEKTÚRA a STAVEBNÁ ČASŤ

INVESTOR

Obec Blatnica, Blatnica 1, 038 15 Blatnica

FORMÁT

5X4A

AKCIA

ROZŠÍRENIE KAPACITY - PRÍSTAVBA MŠ BLATNICA

MIESTO STAVBY

MIESTO STAVBY C KN 282/1, k.ú. Blatnica, obec Blatnica, okres MARTIN

PROFESIA

DSP/+A

ZAKAZKA ČÍSLO

ZA_05.21_ObecBlatnica_DSP_DostavbaMŠBlatnica_Blatnica

MIERKA

1:50

VÝKRES

PŮDORYS ZÁKLADOV

STUPEŇ/Č. ČASTI/Č. VÝKRESU

E.1.1

ARCH TRADE s.r.o., ARCH TRADE architekti, Priehradná 2292/14, 036 08 Martin, kanc.Československej armády 3, 036 01 Martin, tel.:+421 917595708, email:archtrade@archtrade.sk, www.archtrade.sk
Spoločnosť je zapísaná v OR Okres, súdu Žilina,oddel: sro, vložka číslo: 60866/L, IČO: 47524529, DIČ: 2023937850