


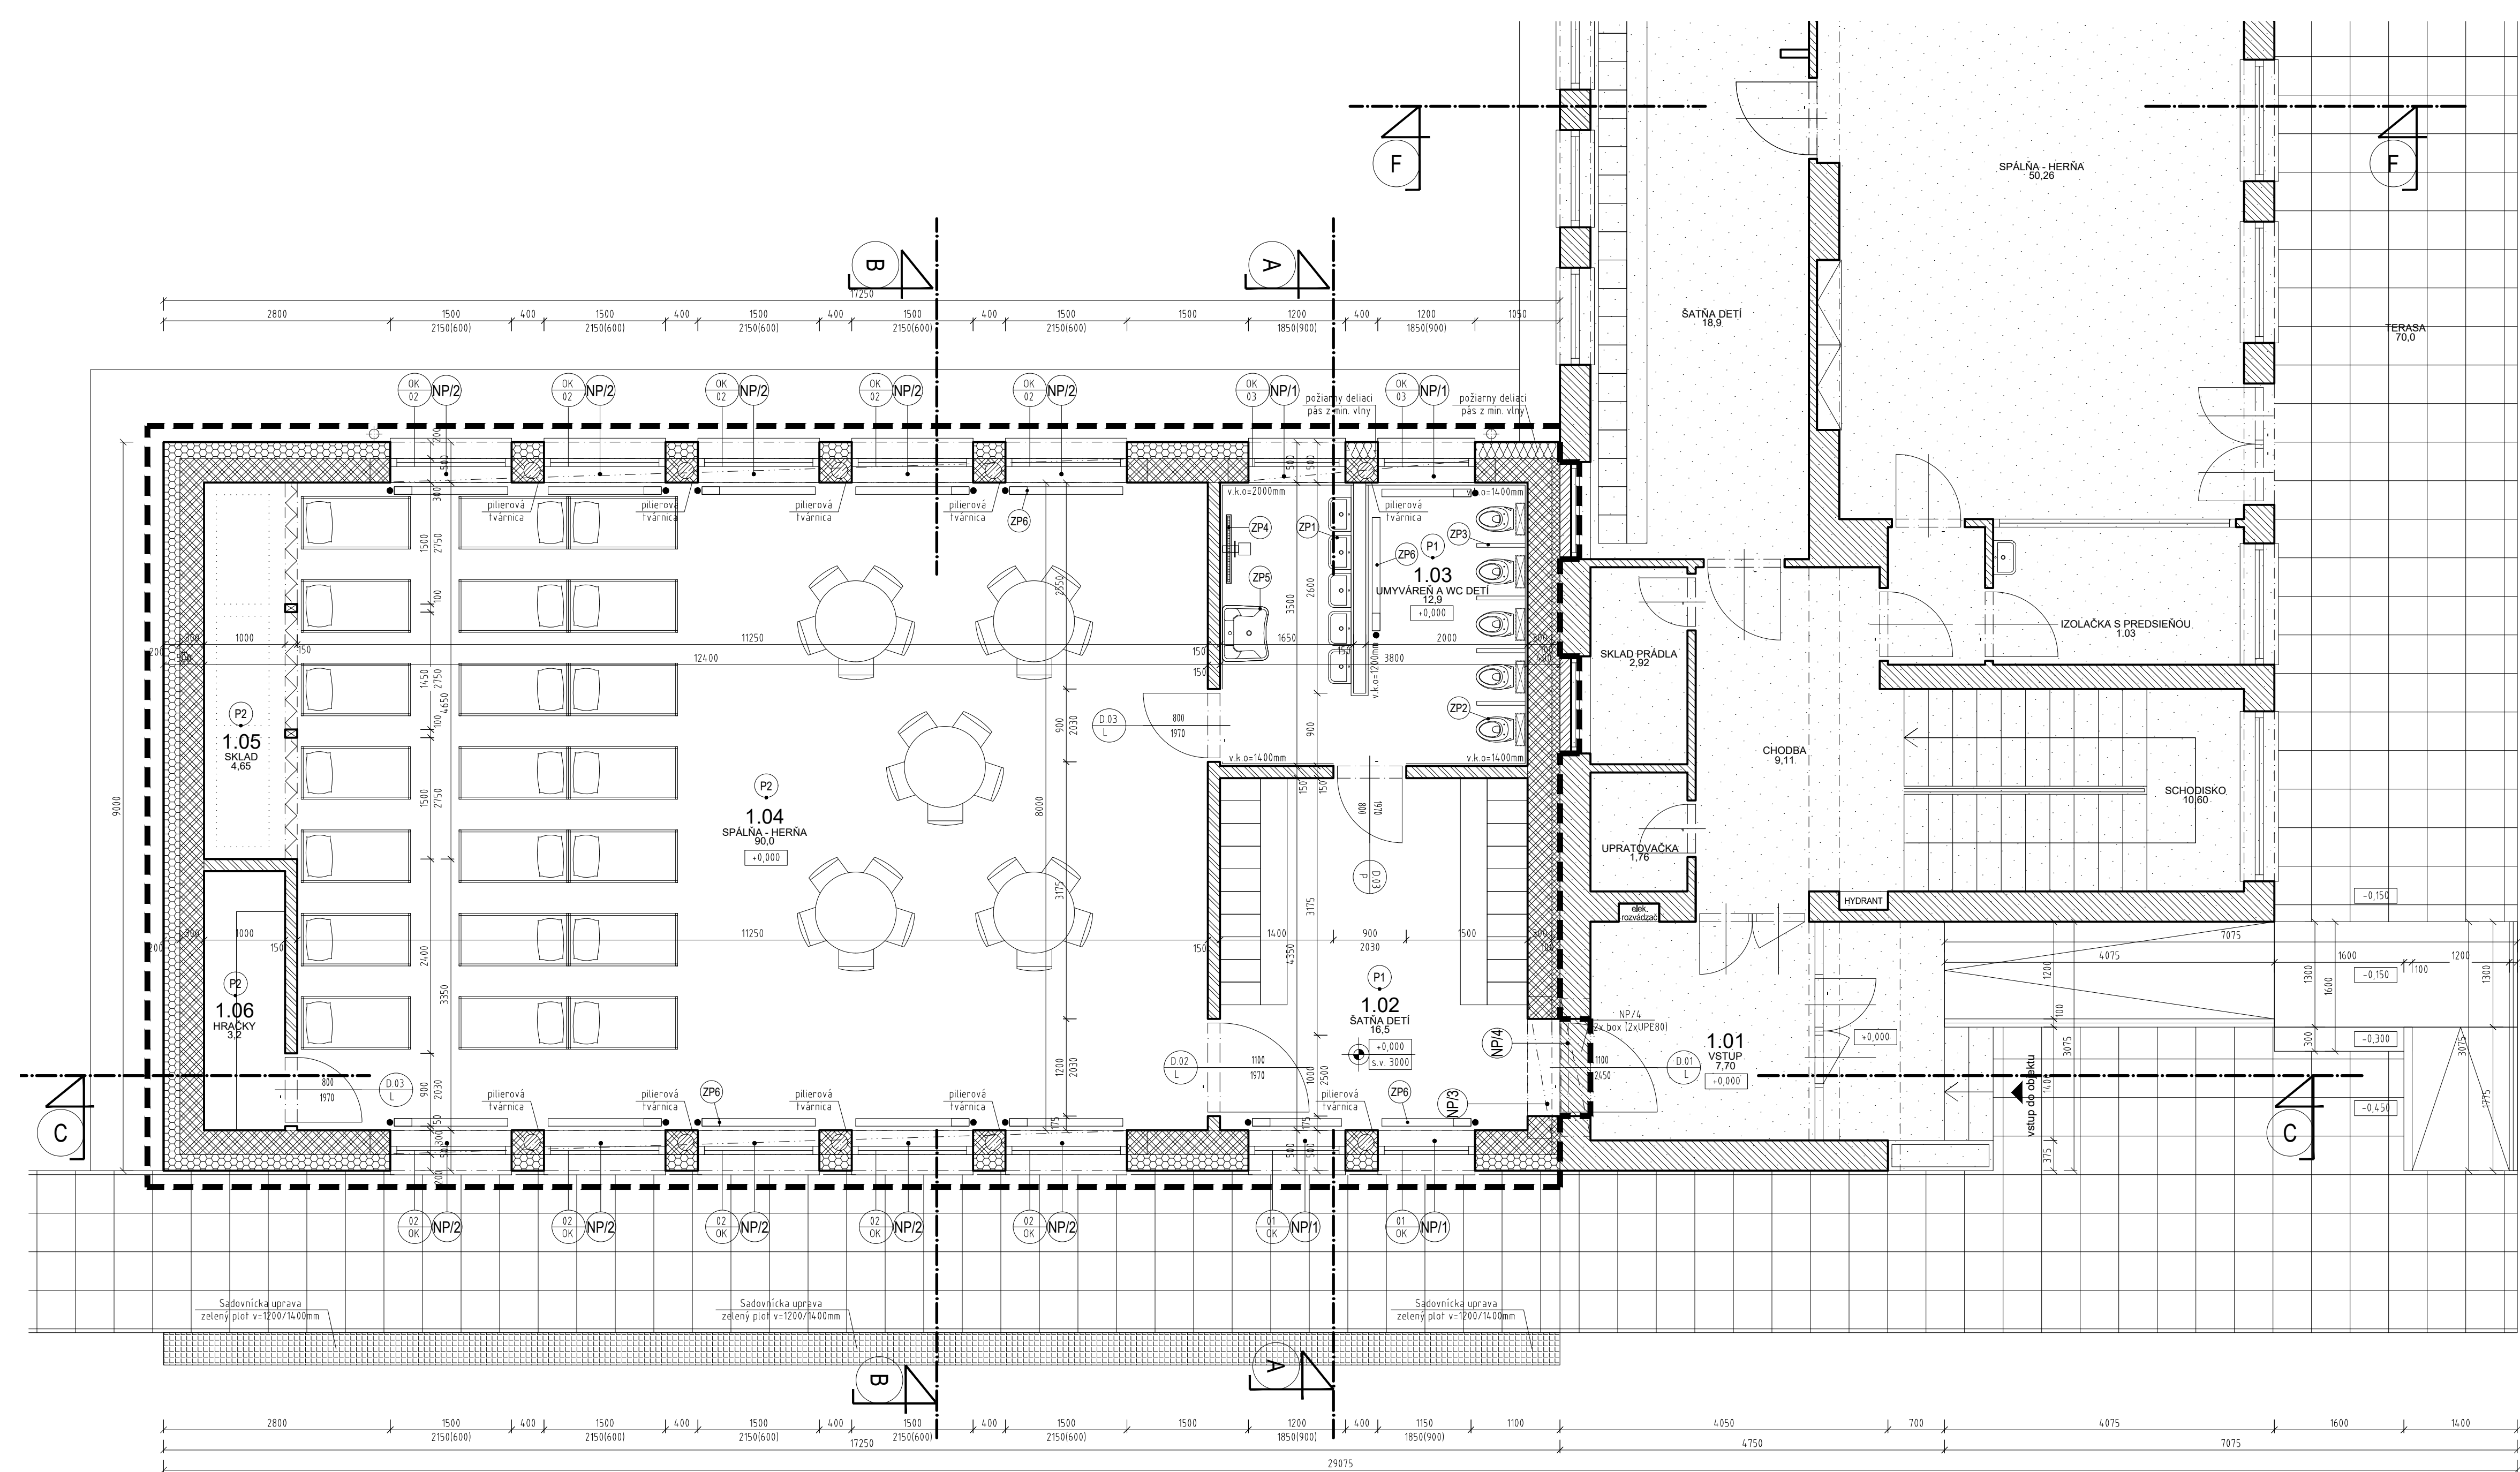

LEGENDA MIESTNOSTÍ EXISTUJÚCEHO OBJEKTU									
ČÍSLO MIEST.	NÁZOV MIESTNOSTI	PODLAHA	ÚPRAVA POVRCHOV STENY	ÚPRAVA POVRCHOV STROPY	POZN.				
	JEDÁLEN	40.63	3000	ZLINOLIT					
	SPALŇA HERŇA	50.26	3000	ZLINOLIT					
	IZOLAČKA S PREDIEŇOU	7.48	3000	ZLINOLIT					
	VSTUP	7.70	3000	KERAMICKÁ DLAŽBA					
	UPRATOVAČKA	1.76	3000	KERAMICKÁ DLAŽBA					
	SKLAD PRÁDLA	2.92	3000	KERAMICKÁ DLAŽBA					
	ŠATŇA	16.9	3000	ZLINOLIT					
	UMÝVAREŇ	8.75	3000	KERAMICKÁ DLAŽBA					
	WC DETI	6.75	3000	KERAMICKÁ DLAŽBA					
	SKLAD HRAČIEK	6.21	3000	ZLINOLIT					
	PRÍPRAVŇA	7.83	3000	KERAMICKÁ DLAŽBA					
	CHODBA	9.11	3000	ZLINOLIT					
	SCHODIŠTE	10.50	3000	ZLINOLIT					
	TERASA	70.0		BETÓNOVÁ DLAŽBA					
	KUCHYŇA	24.54	3000	KERAMICKÁ DLAŽBA					
	KOTOLŇA	13.88	3100	CEMENTOVÝ POTER					
	PALIVO	18.62	3100	CEMENTOVÝ POTER					
	OBALY	3.69	3000	BETÓNOVÁ DLAŽBA					
	ZEMIAKOVÁ ZELENINA	9.36	3000	CEMENTOVÝ POTER					
	PRÍPRAVŇA ZELENINY	7.20	3000	BETÓNOVÁ DLAŽBA					
	SUCHÝ SKLAD	5.76	3000	BETÓNOVÁ DLAŽBA					
	CHODBA	9.00	3000	BETÓNOVÁ DLAŽBA					
	KANCELÁRIA	4.50	3000	ZLINOLIT					
	SKLAD	5.70	3000	BETÓNOVÁ DLAŽBA					
	WC KURČI	2.32	3000	KERAMICKÁ DLAŽBA					
	CHODBA	7.93	3000	BETÓNOVÁ DLAŽBA					
	ŠATŇA	3.13	3000	KERAMICKÁ DLAŽBA					
	WC PRE KURČI	1.08	3000	KERAMICKÁ DLAŽBA					
	SPRCHA	1.08	3000	KERAMICKÁ DLAŽBA					
	UPRATOVAČKA	1.00	3000	KERAMICKÁ DLAŽBA					
ÚŽITKOVÁ PLOCHA POVOĎNÉHO OBJEKTU SPOLU		369							

LEGENDA MATERIÁLOV		
GRAF. ZN.	MATERIÁL	MATERIÁL
	Obvodové nosné pórabetónové murivo hr. 300 lepené celoplošne lepidlom na porobetónovej tvárnice	Zateplenie fasády / sokel extrud. polystyrén 150 mm (systémové riešenie) na armovacej vrstve omietka tenkovrstvá
	Príetvárové nosné pórabetónové murivo hr. 150 lepené celoplošne lepidlom na porobetónovej tvárnice	Štrkové kôzky fr. 16-32
	Pevný betón (trieda betónu C20/25)	Náspyt hutný
	ZB konštrukcia (trieda betónu C25/30)	Pôvodná zemina - rastlý terén
	Montovaný sadrokartónový podhľad (systémové riešenie) hr. 80 mm	Hydroizolácia spodnej stavby
	Zateplenie fasády EPS 200 mm (systémové riešenie) na armovacej vrstve omietka tenkovrstvá	Náspyt kôla
	Zateplenie fasády minerálnou vlnou 200 mm (systémové riešenie) na armovacej vrstve omietka tenkovrstvá	Stredná hydroizolácia
	Zateplenie strechy EPS izolácia hr. 400 mm+spádové kľmy EPS	Parozábrana
	EXISTUJÚCE KONŠTRUKCIE	BUĽANÉ KONŠTRUKCIE
	POVOĎNY OBJEKT	DOSTAVOVANÉ KONŠTRUKCIE

LEGENDA PRVKOV	
GRAF. ZN.	PRVK
NP/1	Nosný monolitický preklad (b = 250 mm d = 3300 mm), viď. statika
NP/2	Nosný monolitický preklad (b = 250 mm d = 9600 mm), viď. statika
NP/3	Nosný prefabrikovaný preklad YTING (b = 300 mm d = 1750 mm)
NP/4	Nosný preklad z oceľových profilov 2 x BOX (2xUPB80) dl. 1700 mm, viď. statika

P.01 - SKLADBA PODLAHY NA TERÉNE	
Nášľapná vrstva - keramická dlažba	hr. 9mm
Flexibilný lepiaci tmel	hr. 7mm
Betónová mazanina vystužená	hr. 60mm
Tepléná izolácia podlahový polystyrén EPS 100S (λ=0,036W/(m.K), pevnosť v tlaku = min. 100 kPa	hr. 170mm
Separáčna vrstva napr. Geotextília	
Hydroizolácia - asfaltový pás s protiradónovými ochr. viadrôstami napr. Elastobit PV 40 Speed Profile SBS	
Základová železobetónová doska	hr. 150mm
Zhutnený štrkový náspyt	
Rastlý terén	
OP - SKLADBA OBVODOVÉHO PLÁŠŤA	
Interiérová omietka	
Obvodové nosné murivo - Ytong P3-450 (Univerzal) (300 x 249 x 599) lepené celoplošne lepidlom na porobetónovej tvárnice	hr. 300 mm
Zateplenie fasády EPS 200 mm (systémové riešenie) na armovacej vrstve omietka tenkovrstvá	hr. 200 mm
P.02 - SKLADBA PODLAHY NA TERÉNE	
Nášľapná vrstva - Vinylová podlaha	hr. 4mm
Lepidlo	hr. 1mm
Nivelačná hmota	hr. 5 mm
Betónová mazanina vystužená	hr. 60mm
Tepléná izolácia podlahový polystyrén EPS 100S (λ=0,036W/(m.K), pevnosť v tlaku = min. 100 kPa	hr. 170mm
Separáčna vrstva napr. Geotextília	
Hydroizolácia - asfaltový pás s protiradónovými ochr. viadrôstami napr. Elastobit PV 40 Speed Profile SBS	
Základová železobetónová doska	hr. 150mm
Zhutnený štrkový náspyt	
Rastlý terén	
SP.01 - SKLADBA STREŠNÉHO PLÁŠŤA	
Strešná krytina - fóliová hydroizolácia	hr. 2 mm
Separáčna vrstva napr. Geotextília	
Tepléná izolácia podlahový polystyrén EPS 100S (λ=0,036W/(m.K), pevnosť v tlaku = min. 100 kPa	hr. 400 mm
Spádové kľmy s tepelnej izolácie	hr. 30-245 mm
Parozábrana napr. asfaltové pásy	hr. 4 mm
Stropná doska, systém rector betón plus nasbetónávka	hr. 320 mm
SDK rošt	hr. 60mm
SDK dosky	hr. 12,5mm

LEGENDA MIESTNOSTÍ PRÍSTAVBY									
ČÍSLO MIEST.	NÁZOV MIESTNOSTI	PODLAHA	ÚPRAVA POVRCHOV STENY	ÚPRAVA POVRCHOV STROPY	POZN.				
1.01	VSTUP								
1.02	ŠATŇA DETI	16.5	3000	KERAMICKÁ DLAŽBA					
1.03	UMÝVAREŇ A WC DETI	12.9	3000	KERAMICKÁ DLAŽBA					
1.04	SPALŇA HERŇA	90.0	3000	VINYLOVÁ PODLAHA					
1.05	SKLAD	4.65	3000	VINYLOVÁ PODLAHA					
1.06	SKLAD HRAČIEK	3.20	3000	VINYLOVÁ PODLAHA					

ÚŽITKOVÁ PLOCHA PRÍSTAVBY SPOLU		127.25							
OVC - OMIEŤKA VÁPENNOCEMENTOVÁ / SO - SÁDROVÁ OMIEŤKA / PKD - PROTISMYKOVÁ KERAMICKÁ DLAŽBA / KD - KERAMICKÁ DLAŽBA / PVC - PVC PODLAHA / KO - KERAMICKÝ OKLAD / DO - DREVENÝ OKLAD STIEN / KMD - KAMENNÁ DLAŽBA / TD - TERAZOVÁ DLAŽBA									

POPIS ZARIADOVACÍCH PREDMETOV

- NP1 - DETSKÉ NÁSTENNÉ UMÝVADLO napr. JIKA BABY - UMÝVADLO DETSKÉ S PREPADOM 500 MMX410 MM, BIELA, pre osadenie stojánkovej batérie
- NP2 - DETSKÉ STOJACE WC S VODOVÝM ODTOKOM napr. JIKA BABY WC DETSKÉ, PLOCHÉ SPLACHOVANIE, VODOROVNÝ ODPAD, BIELA + PLASTOVÁ NÁDRŽKA PRE SAMOSTATNE STOJACE WC, BOČNÝ PRÍVOD VODY 3/8, BIELA
- NP3 - DELIACA WC PRIEČKA - HPL LAMINÁT
- NP4 - SPRCHOVÝ ŠLP S NÁSTENNOU BATERIOU + SPRCHOVÝ ZLÁB napr. JIKA LYRA PLUS
- NP5 - NÁSTENNÉ UMÝVADLO napr. JIKA LYRA PLUS - UMÝVADLO S PREPADOM 600 MMX400 MM, BIELA, pre osadenie stojánkovej batérie
- NP6 - VYKUROVACIE TELESÁ - DVOJPANELOVÉ RADIÁTORY napr. KORADO K 22, 500MMX1400MM, alebo 600MMX1100MM s bočným napojením, farba biela.

POZNÁMKY

- POZNÁMKY:
- Projektová dokumentácia podlieha ustanoveniam autorského zákona č. 383/1997 Z.z. v platnom znení a ostatným súvisiacim zákonom a predpisom, ktoré sa viažu k uplatňovaniu autorských práv, autor má výhradné právo udeľovať súhlas na každé použitie diela, na ochranu pred akýmkoľvek zásahom do diela, na autorskú korektúru diela (dozor autora nad zhotovením diela) a iné.
 - Tento výkres je majetkom projektanta, nesmie byť reprodukován, upravovaný alebo napodobňovaný bez písomného súhlasu autora, alebo zodpovedného pracovníka firmy.
 - Prí stavebných a montážnych prácach je dodávateľ povinný dodržiavať vyhlášku o BOZP v platnom znení /147/2013 Z.z. /
 - Dodávateľ je povinný počas výkonu prác zabezpečiť náležitosti vyplývajúce z podmienok aplikovateľných zákonov a nariadení a riadiť svoju činnosť v súlade všetkých účastníkov stavebného konania.

- INŠTRUKCIE:
- Neoddeliteľnou súčasťou výkresu je správnosť správa, technická správa, všetky špecifikácie a ostatné výkresy projektovanej dokumentácie.
 - Informácie na tomto výkrese slúžia k objasneniu projektového riešenia.
 - Dokumentácia v stupni pre realizáciu stavby nenahrádza dielskú dokumentáciu dodávateľa stavby a jej súčasťou. Nákreš položky vo výkresoch výrobkov je súčasťou dodávky výrobku. Dielskú dokumentáciu treba odsúhlasiť s hlavným projektantom a architektom objektu.
 - Dokumentácia je spracovaná v rozsahu pre vydanie stavebného povolenia a realizáciu stavby. Dokumentácia vypracovaná v stupni pre účely vydania stavebného povolenia nenahrádza realizačný projekt a dielskú dokumentáciu dodávateľa a jej súčasťou. Pred začatím výstavby je potrebné vyhotoviť realizačný projekt a dielskú dokumentáciu konzultovať / odsúhlasiť s projektantom. Všetky pripomienky orgánov, úradov, inšpektorátu je nutné zapracovať do realizačného projektu a zohľadniť pri realizácii diela.
 - Konkrétne vzorky jednotlivých zariadení, pohľadových konštrukcií je dodávateľ povinný predložiť a mať odsúhlasené s hlavným projektantom a architektom objektu ešte pred odoslaním ich dodávky. Výrobca je povinný dodať investovateľovi, projektantovi a architektovi kontrolné vzorky spolu s výkazom, ktoré sú podmienkou pre súhlas pred zhotovením návrhu. Projektant si vyhradzuje právo na kontrolu kvality pred začatím a prepravou hotového výrobku a vyradenie prvkov, ktoré nebudú zodpovedať kvalite kontrolnej vzorky, alebo odsúhlasenému výkresu.
 - Každé alternatívne riešenie je treba odsúhlasiť s hlavným projektantom a architektom objektu.
 - Rozmery neuvedené na tomto výkrese nemôžu odmerať. Pred začatím výroby a osadením výrobkov je realizátor povinný rozmer prekontrolovať a zmerať na stavbe. Všetky zmeny, ktoré by zasahovali do návrhu, je potrebné oznámiť, konzultovať a odsúhlasiť s projektantom. Za prípadné odchýlky v meraní a následne vo vyhotovení návrhu, ktoré ovplyvnia vzhľad alebo funkčnosť výrobku, je zodpovedný zhotoviteľ.
 - Spôsob použitia výrobnej technológie, dielské výkresy a postupy výroby sú v kompetencii a na zodpovednosť dodávateľa.
 - Všetky stavebné úpravy je potrebné kontrolovať s výkresom TZB a Elektroinštalácie.
 - Rozvody TZB, Elektroinštalácie a Územnenia je potrebné v pohľadovom betóne osadiť pred betónážou.
 - Pred začatím výkopových prác je nutné presne polohopisovať a výškopisovať priebeh inžinierskych sietí, overiť sondou, resp. kontrolným výkopom.

SCHEMA RIŠENIEHO OBJEKTU

ZODP. PROJEKTANT

A - PŮVODNÝ OBJEKT
B - OBJEKT PRÍSTAVBY

ARCHTRADE
ARCHITEKTÚRA A INTERIÉR

STAVBA

ROZŠÍRENIE KAPACITY - PRÍSTAVBA MŠ BLATNICA

ZHOTOVITEL PROJEKTU

ARCHTRADE, s.r.o.

AUTORI ARCHITEKTONICKÉHO RIŠENIA

Ing. arch. Oliver Špigúth, Ing. arch. Tomáš Machník,

GENERÁLNY PROJEKTANT

ARCHTRADE, s.r.o.

HLAVNÝ INŽINIER PROJEKTU

ARCHTRADE, s.r.o.

ZODPOVEDNÝ PROJEKTANT

Ing. arch. Tomáš Korim

VYPRACOVAL

Ing. arch. Oliver Špigúth, Ing. arch. Tomáš Machník,

STUPEŇ

DRS/DSP_ARCHITEKTÚRA A STAVEBNÁ ČASŤ

INVESTOR

Obec Blatnica, Blatnica 1, 038 15 Blatnica

FORMÁT

7XA4

AKCIA

ROZŠÍRENIE KAPACITY - PRÍSTAVBA MŠ BLATNICA

DÁTUM

03/2021

REVÍZIA

MIESTO STAVBY

MIESTO STAVBY C KN 282/1, k.ú. Blatnica, obec Blatnica, okres MARTIN

PROFESIA

DSP/A

ZAKÁZKA ČÍSLO

ZA_05.21_ObecBlatnica_DSP_DostavbaMŠBlatnica_Blatnica

MIERKA

1:50

VÝKRES

PŮDORYS 1.NP

STUPEŇ/Č. ČASŤI/Č. VÝKRESU

E.1.2

PARÉ