

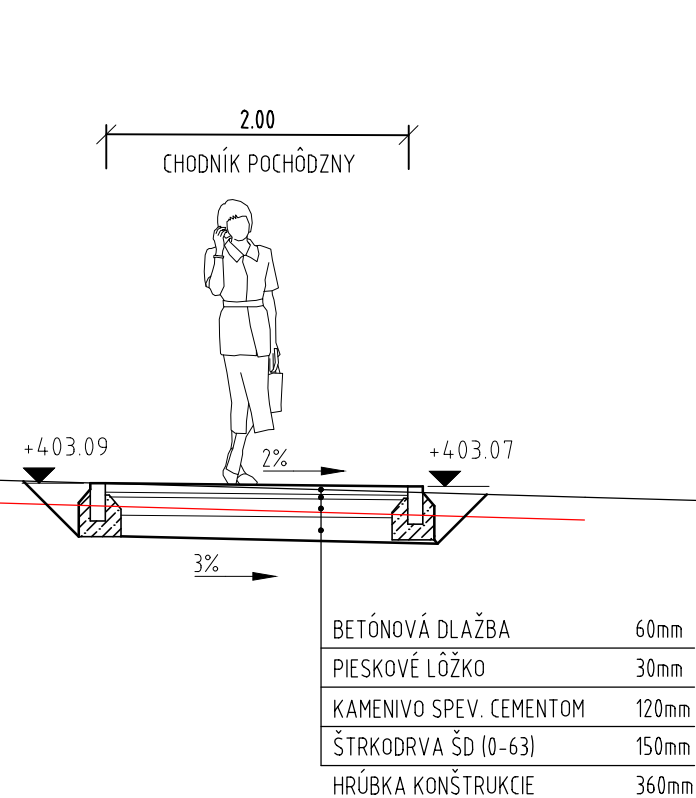


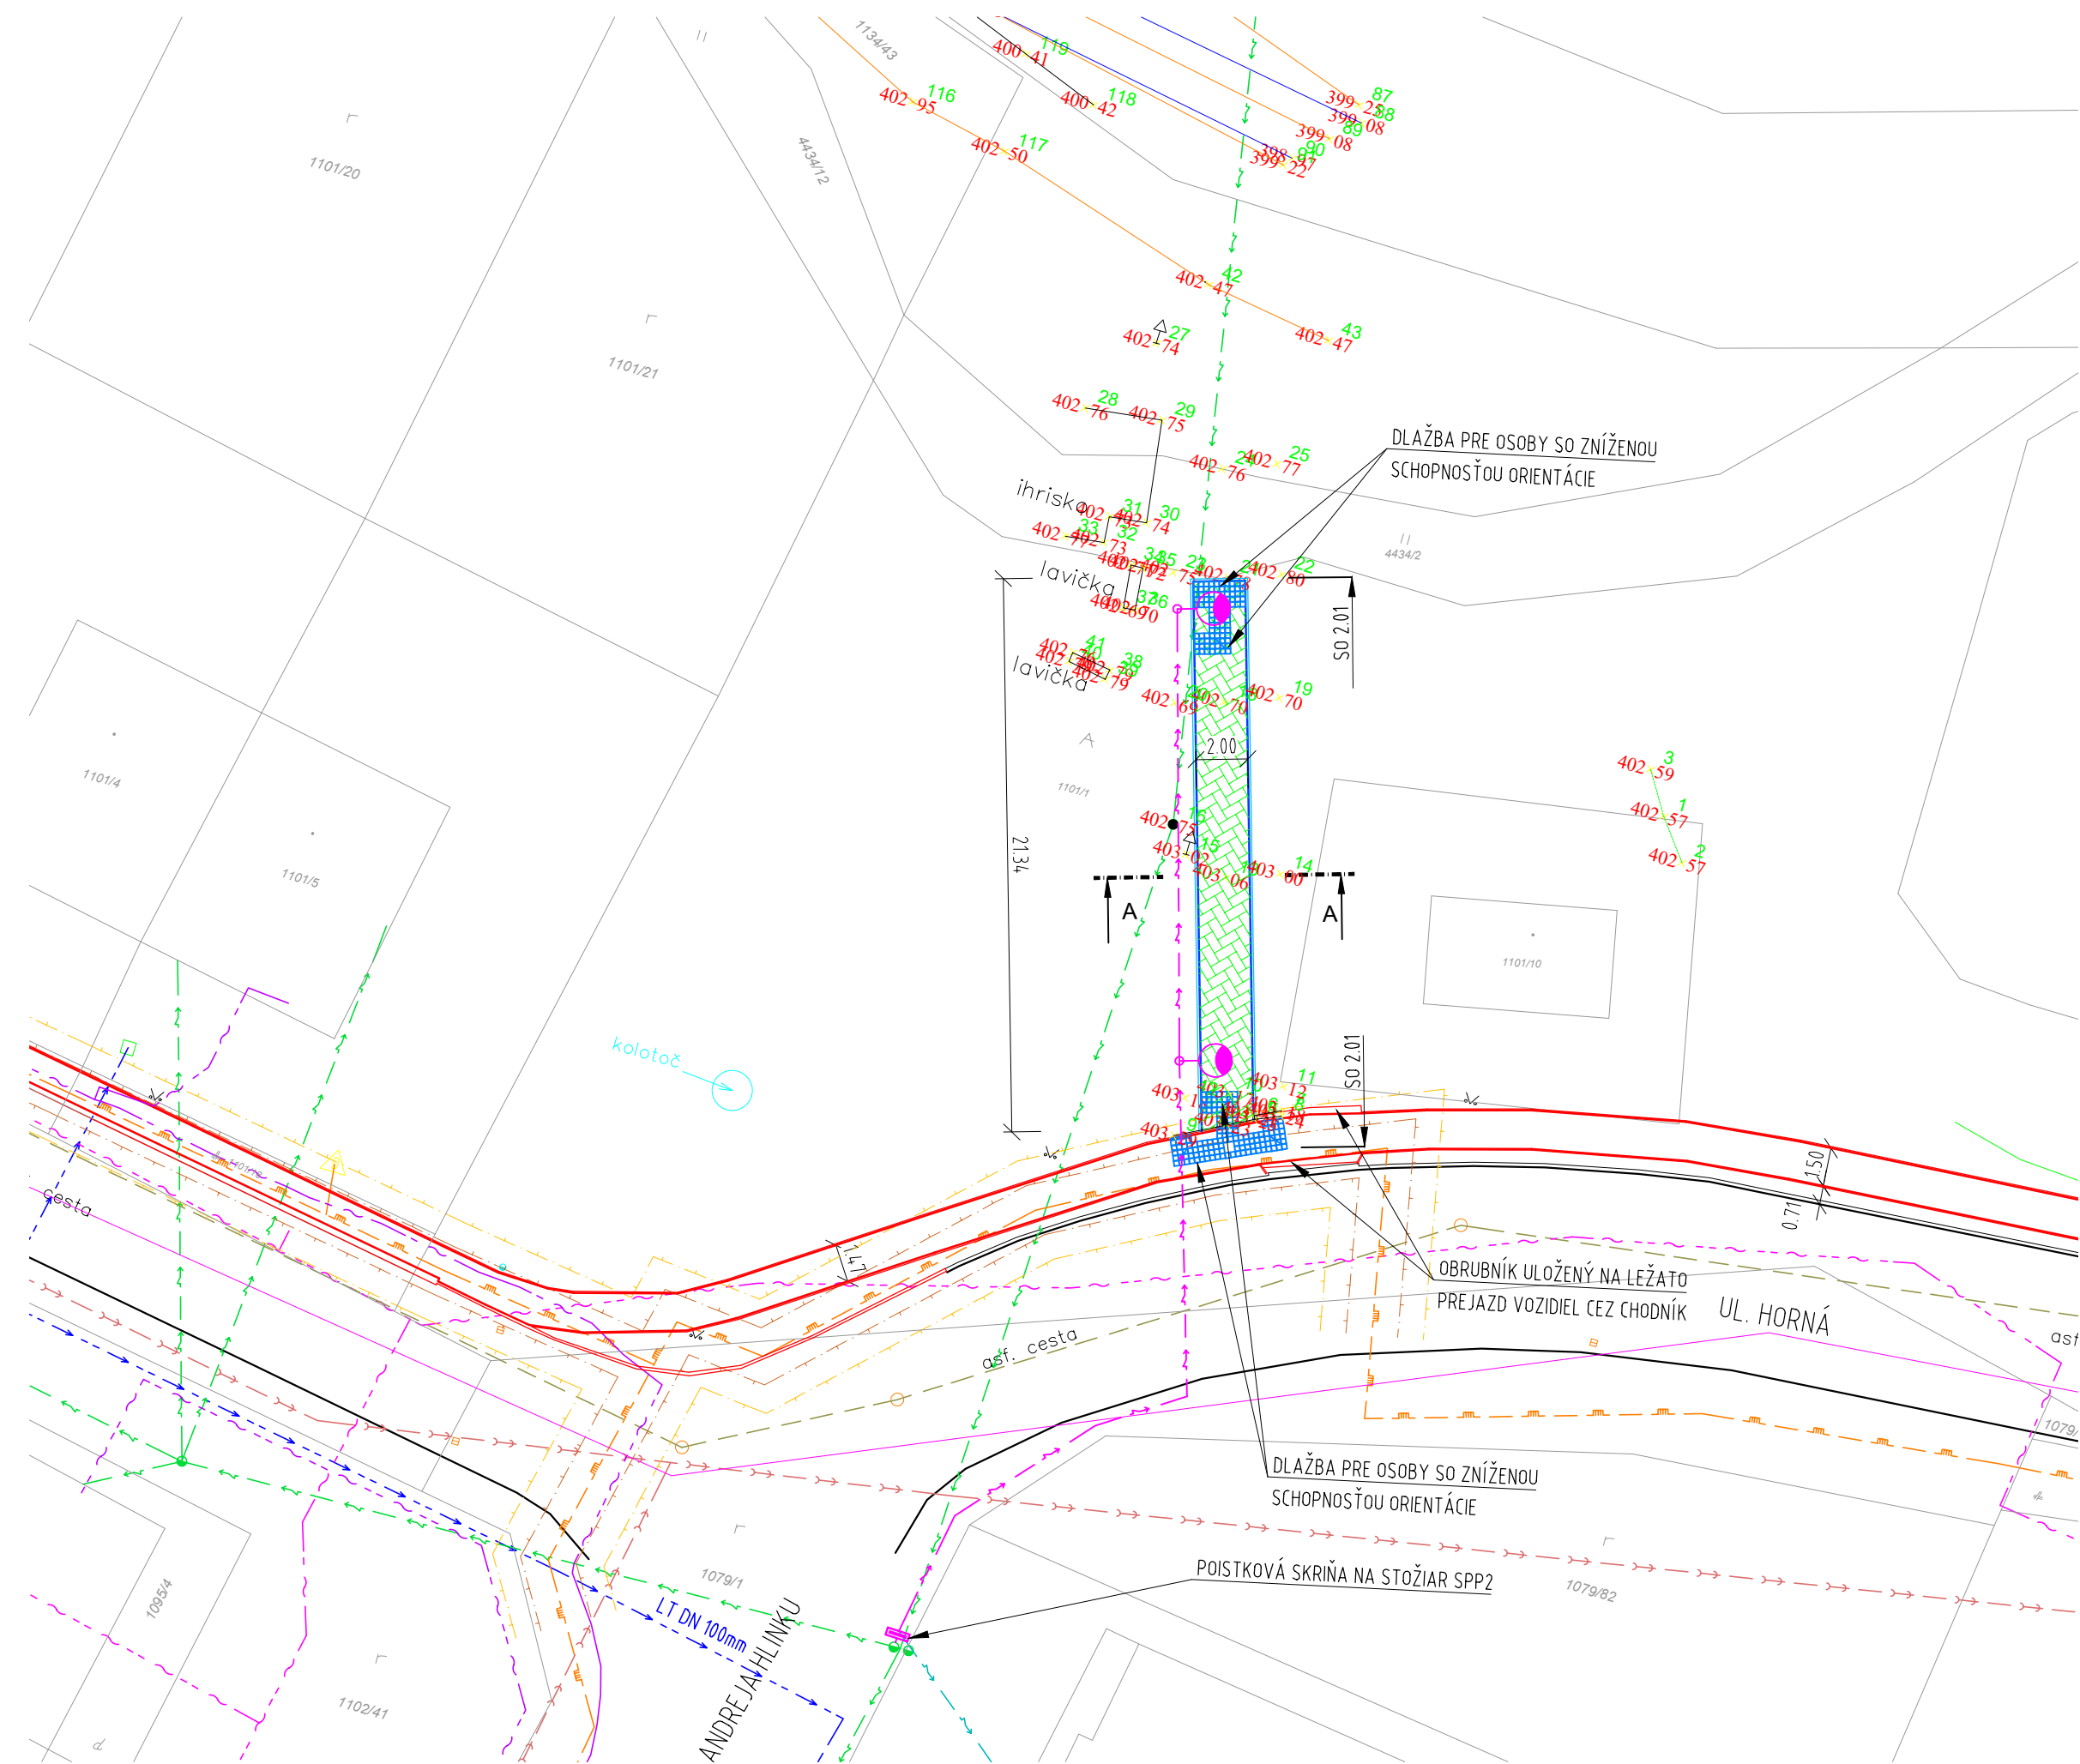

- SO 2.01 NOVÁ ČASŤ CHODNÍKA UL. HORNÁ VRÚTKY K DETSKÉMU IHRISKU
- ZO ZÁMKOVEJ DLAŽBY - SIVÝ HRÚBKÝ 6cm - 42,01 m2 RIEŠENÝ ZSPD
- VNÚTORNÁ HRANA NOVÉHO CHODNÍKA SO 2.01 - (VNÚTORNÁ HRANA OBRUBNÍKA)
- VONKAJŠIA HRANA NOVÉHO CHODNÍKA SO 2.01 - (VONKAJŠIA HRANA OBRUBNÍKA)
- CHODNÍK UL. HORNÁ VRÚTKY
- SVIETIDLO ISKRA LED Alfa 24 PROG, 3500K, 10kV, optics SP, PEMA DK NA STOŽIARI
- ZNAČENIE PARCEL POZEMKOV PODĽA KATASTRÁLNEJ MAPY

- NAVRHOVANÝ PODZEMNÝ KÁBEL NN CYKY-J 5x6 V RÚRKE FXP 40 + UZEMŇOVACÍ VODIČ FeZn 30x4
- VN KÁBEL ULOŽENÝ V ZEMI
- NN SIEŤ VEDENÁ VZDUCHOM
- NN SIEŤ VEDENÁ V ZEMI
- BETÓNOVÝ RESP. DREVENÝ STĹP NN SIETE
- TRASA PODZEMNÝCH OZNAMOVACÍCH VEDENÍ ST
- TRASA PODZ. OZNAMOVACÍCH VEDENÍ ST ZAMERANÝCH A REALIZOVANÝCH V ROKU 2021
- VEREJNÝ VODOVOD
- VEREJNÁ DAŽDOVÁ KANALIZÁCIA
- VEREJNÁ SPLAŠKOVÁ KANALIZÁCIA
- PLYNOVOD STL1 DN 300 RESP. STL1 DN 200 + PRIPOJOVACIE PLYNOVODY
- BEZPEČNOSTNÉ PÁSMO PLYNÁRENSKÉHO ZARIADENIA - 2m OD OSI PLYNOVODU
- OCHRANNÉ PÁSMO PLYNÁRENSKÉHO ZARIADENIA - 1m OD OSI PLYNOVODU

- PRED ZAHÁJENÍM VÝKOPOVÝCH PRÁČ JE POTREBNÉ VYTÝČENIE PODZEMNÝCH INŽINIERSKÝCH SIETÍ
- VŠETKY ZMENY MENIACE ÚČEL ALEBO FUNKCIU STAVEBNÝCH KONŠTRUKCIÍ A JEJ PRVKOV KONZULTOVAŤ S PROJEKTANTOM STAVBY

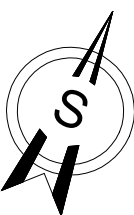

PROJEKTOVÝ MANAŽÉR	Ing. Dušan Kramár	Mesto Vrútky Námestie S. Zachara 4, 038 61 Vrútky	
KONTRLOLOVAL			
KONTRLOLOVAL			
HLAVNÝ INŽINIER PROJEKTU	Ing. Miroslav Stolárik	 Stavba odA poZ , s.r.o. www.stavba-az.sk Thurzova 16A, Martin 036 01, SR +421 911 260 825, office@stavba-az.sk	
ZODPOVEDNÝ PROJEKTANT			
VYPRACOVAL	Ing. Peter Krajčovič		
KONTRLOLOVAL			
INVESTOR:	Mesto Vrútky Námestie S. Zachara 4, 038 61 Vrútky	FORMÁT	3xA4
MIESTO STAVBY:	Vrútky - ul. Horná, KN-C parc.č.: 1101/1, k.ú. Vrútky	DÁTUM	02/2025
NÁZOV STAVBY:	Chodník ul. Horná Vrútky SO 2.01 Nová časť chodníka ul. Horná Vrútky k detskému ihrisku	ÚČEL	ZSPD
OBDAH VÝKRESU:	Situácia, rez A-A	MIERKA	1:250, 1:50
PROFESIA:	KOMUNIKÁCIE A SPEVNENÉ PLOCHY	Č. ZÁKAZKY	24-091-CA
		REVÍZIA	00
		Č. VÝKRESU	C-01