


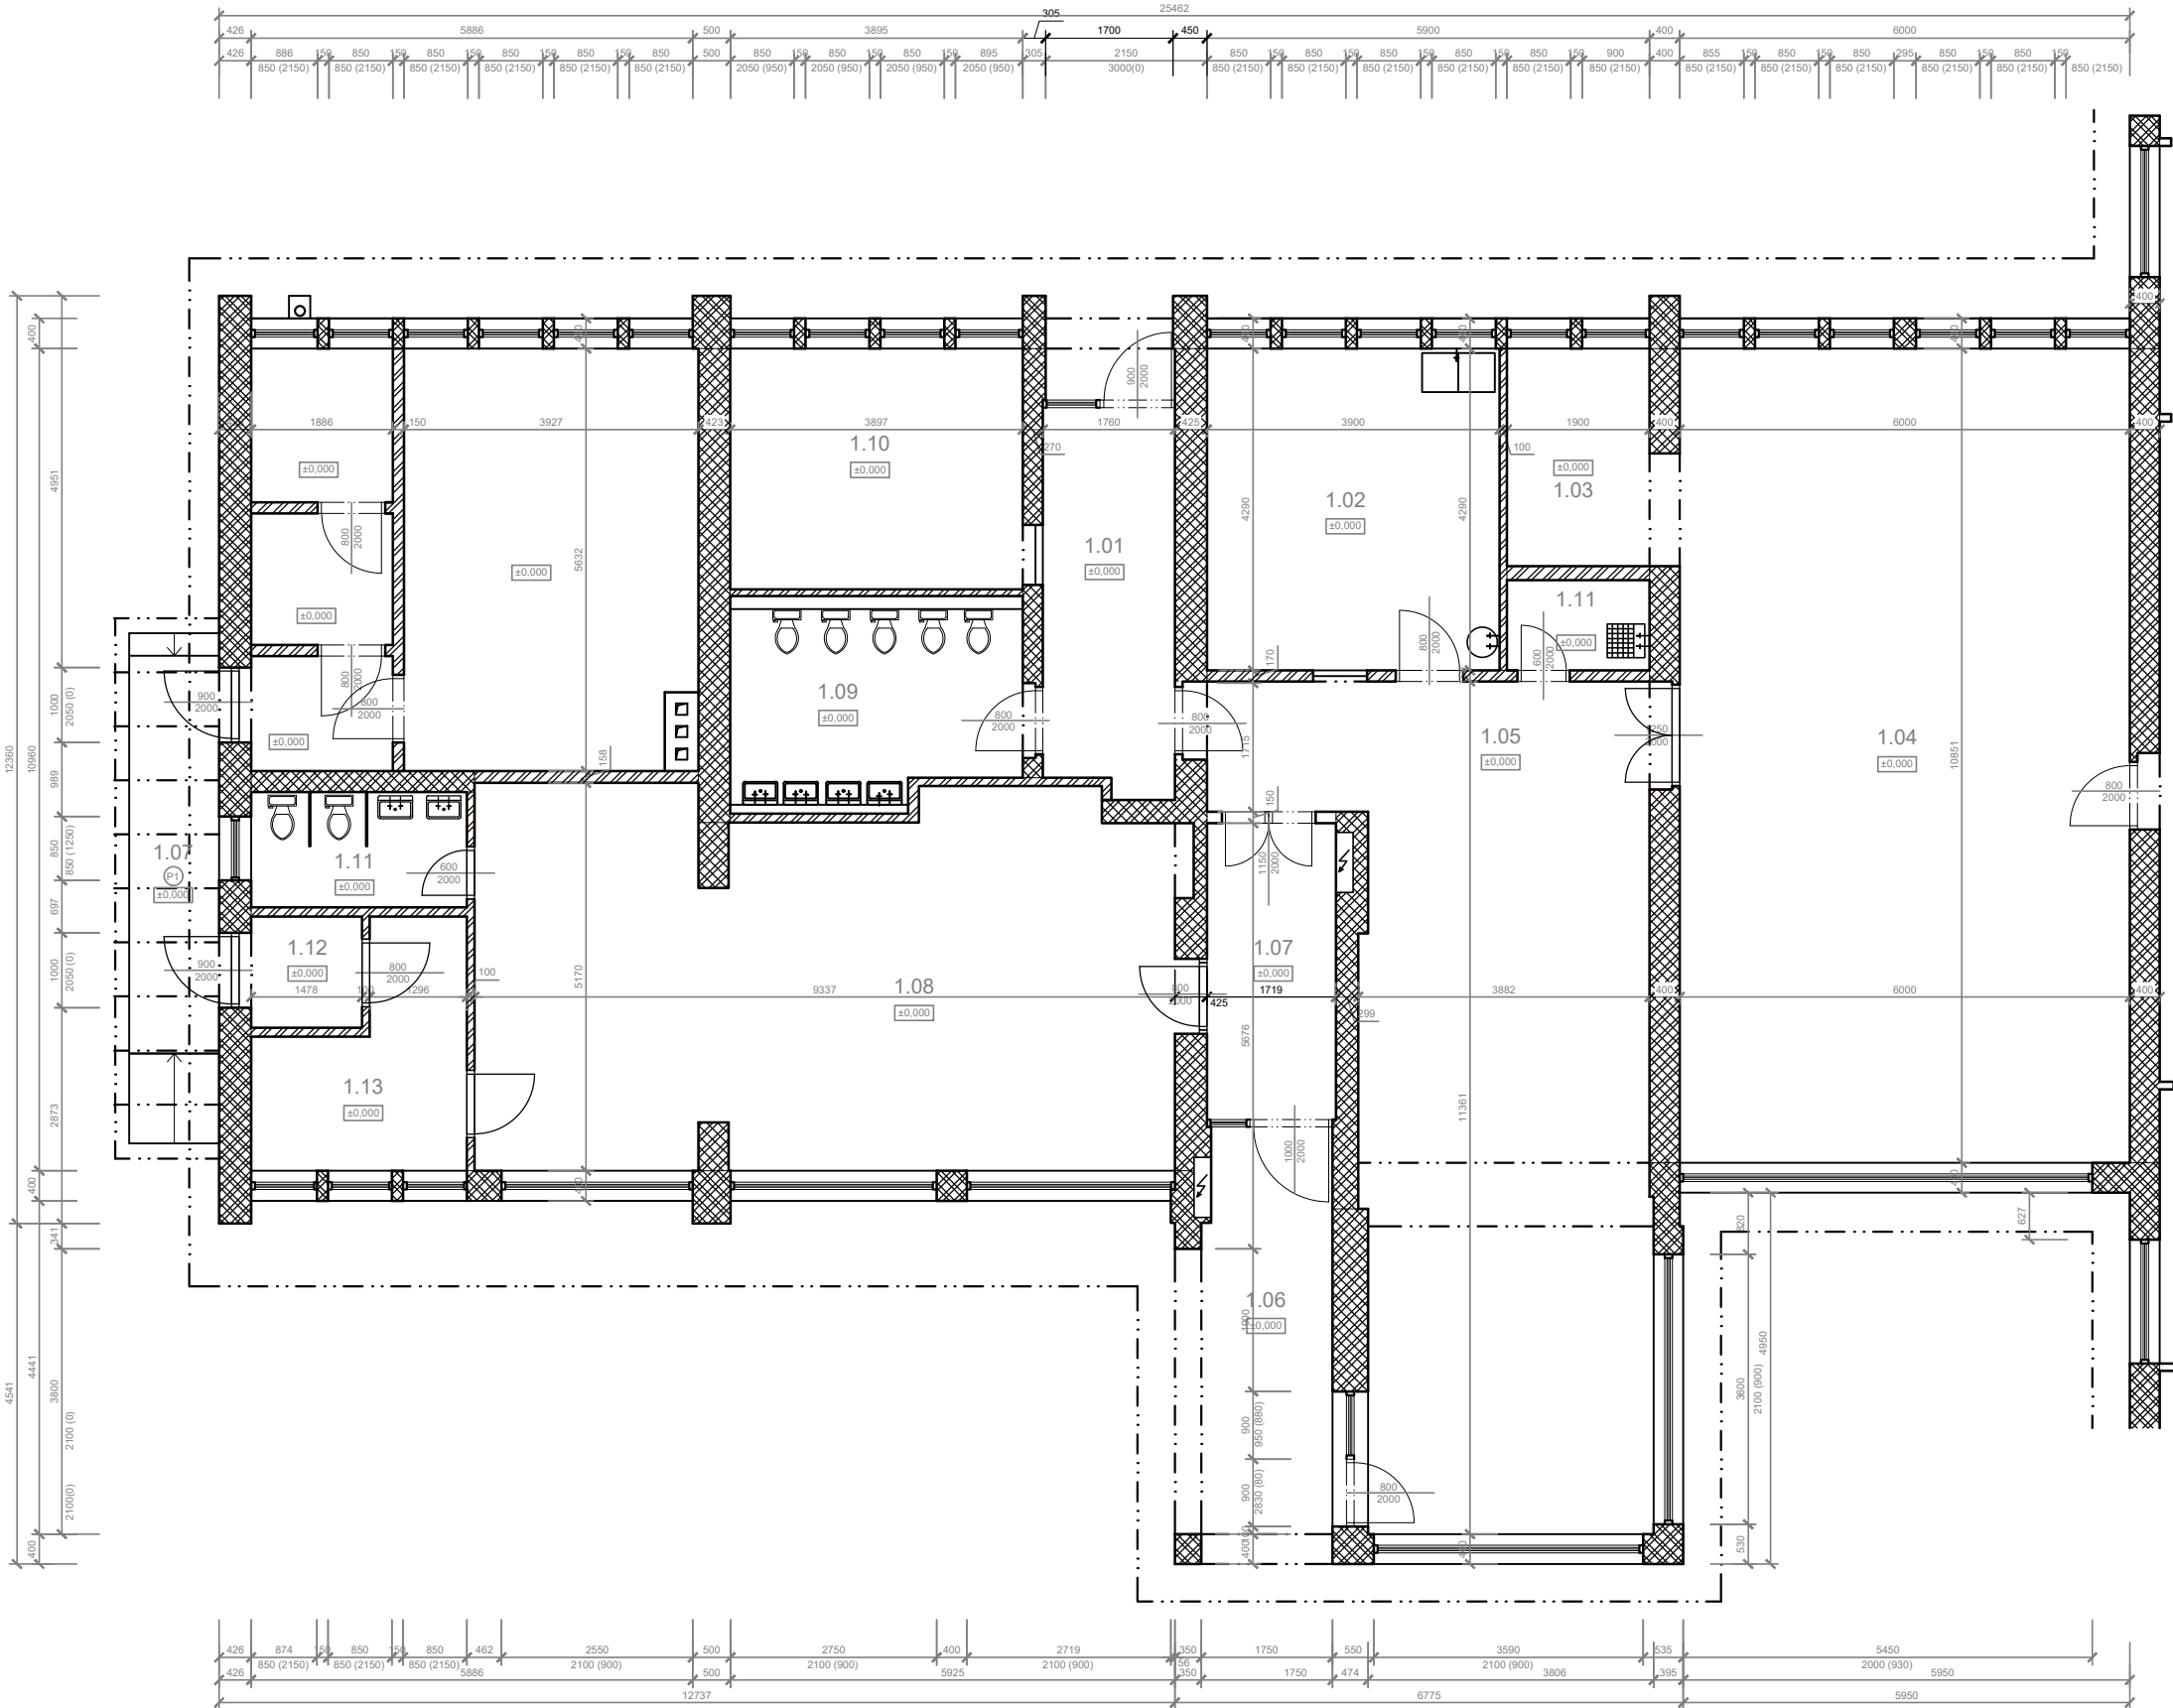

LEGENDA MIESTNOSTÍ

Č.	MIESTNOSŤ	PLOCHA [m²]	PODLAHA	STENY
1NP				
1.01	Vstupná predsieň	8,99	Parkety	Omietka + maľba
1.02	Výdajňa jedál	16,73	Dlaždba	Omietka + maľba + obklad
1.03	Sklad ležadíel	5,51	Parkety	Omietka + maľba
1.04	Herňa detí	65,10	Parkety + koberec	Omietka + maľba
1.05	Jedáleň	47,07	Keramika a lino	Omietka + maľba
1.06	Prekrytý vstup	11,41	Dlaždba	
1.07	Vstupná predsieň	6,79	Dlaždba	Omietka + maľba
1.08	Herňa detí	45,74	Parkety + koberec	Omietka + maľba
1.09	Umyváreň a WC detí	10,5	Dlaždba	Omietka + maľba + obklad
1.10	Šatňa detí	12,51	Dlaždba	Omietka + maľba
1.11	Umyváreň a WC detí	4,43	Parkety	Omietka + maľba + obklad
1.12	Zádverie	2,19	Parkety	Omítka + malba
1.13	Šatňa detí	7,21	Parkety	Omítka + malba

LEGENDA MATERIÁLOV

- Existujúce nosné konštrukcie
- Existujúce nenosné konštrukcie

ZODPOVĚDNÝ PROJEKTANT: Ing. et Ing. arch. Jakub Svítek		ARCHITEKTONICKÁ KANCELÁŘ: ČERVENÁ SVÍTEK	
VYPRACOVAL: Ing. et Ing. arch. J. Svítek Ing. arch. T. Červená			
INVESTOR: OBECNÝ ÚRAD LOZORNO Hlavná č.1, 90055 Lozorno			
STAVBA: Materská škola Lozorno Orechová č.19, súp.č. 902, parc.č. 20/2,5,13	PROFESE: ARCHITEKTURA	PODPIS:	
	STUPEŇ: DRP	MĚŘÍTKO: 1:100	FORMÁT: A3
VÝKRES: EXISTUJÚCI STAV		DATUM: 06/2025	Č.VÝKRESU: 1


LEGENDA MIESTNOSTÍ


Č.	MIESTNOSŤ	PLOCHA [m²]	PODLAHA	STENY
1NP				
1.01	Vstupná predsieň	8,99	Parkety	Omietka + maľba
1.02	Výdajňa jedál	16,73	Dlaždba	Omietka + maľba + obklad
1.03	Sklad ležadíel	5,51	Parkety	Omietka + maľba
1.04	Herňa detí	65,10	Parkety + koberec	Omietka + maľba
1.05	Jedáleň	47,07	Keramika a lino	Omietka + maľba
1.06	Jedáleň	47,07	Keramika a lino	Omietka + maľba
1.07	Vstupná predsieň	6,79	Dlaždba	Omietka + maľba
1.08	Herňa detí	45,74	Parkety + koberec	Omietka + maľba
1.09	Umyváreň a WC detí	10,5	Dlaždba	Omietka + maľba +obklad
1.10	Šatňa detí	12,51	Dlaždba	Omietka + maľba
1.11	Umyváreň a WC detí	4,43	Dlažba	Omietka + maľba + obklad
1.12	Zádverie	2,19	Dlažba	Omítka + malba
1.13	Šatňa detí	7,21	Dlažba	Omítka + malba

VÝKAZ VÝMER BÚRANÝCH KONŠTRUKCIÍ

Č.	MIESTNOSŤ	Množstvo	Poznámky
1NP			
01	Vybúrať asfalt hr. 50 mm	20 m2	
02	Vybúrať pôvodnú vstupnú bránu	1 ks	
03	Vybúranie výplní dverí z ext. do 1.12	1 ks	
04	Búranie priečok	33,13 m2	1.11, 1.12, 1.13
05	Obitie keramického obkladu	19,2 m2	
06	Demontáž sanity wc + umývadlo	2 ks + 2 ks	
07	Vybúranie dlažby	18 m2	
08	Vybúranie plávajúcej podlahy	46 m2	
09	Vybúranie dverí a zárubne	1 ks	
10	Búranie muríva + omietka	1m3 + 3,75m2	
11	Vybúranie exist. výdaj. okienka 1000 x 720 mm	1 ks	
12	Vybúranie otvoru 1500 x 1600 mm (p. 900mm)	2,4m2	
13	Strhnutie pôvodného linolea	30,123m2	
14	Demontáž sokla	36,28bm	
15	Vybúranie dverí a zárubne	1ks	
16	Demontáž vodovodných rozvodov		
17	Vybúranie dverí a zárubne	1ks	

ZODPOVĚDNÝ PROJEKTANT: Ing. et Ing. arch. Jakub Svítek		ARCHITEKTONICKÁ KANCELÁŘ: ČERVENÁ SVÍTEK	
VYPRACOVAL: Ing. et Ing. arch. J. Svítek Ing. arch. T. Červená			
INVESTOR: OBECNÝ ÚRAD LOZORNO Hlavná č.1, 90055 Lozorno			
STAVBA: Materská škola Lozorno Orechová č.19, súp.č. 902, parc.č. 20/2,5,13	PROFESE: ARCHITEKTURA		PODPIS:
	STUPEŇ: DRP		MĚŘÍTKO: 1:100 FORMÁT: A3
VÝKRES: BÚRANÉ KONŠTRUKCIE		DATUM: 06/2025	Č.VÝKRESU: 2

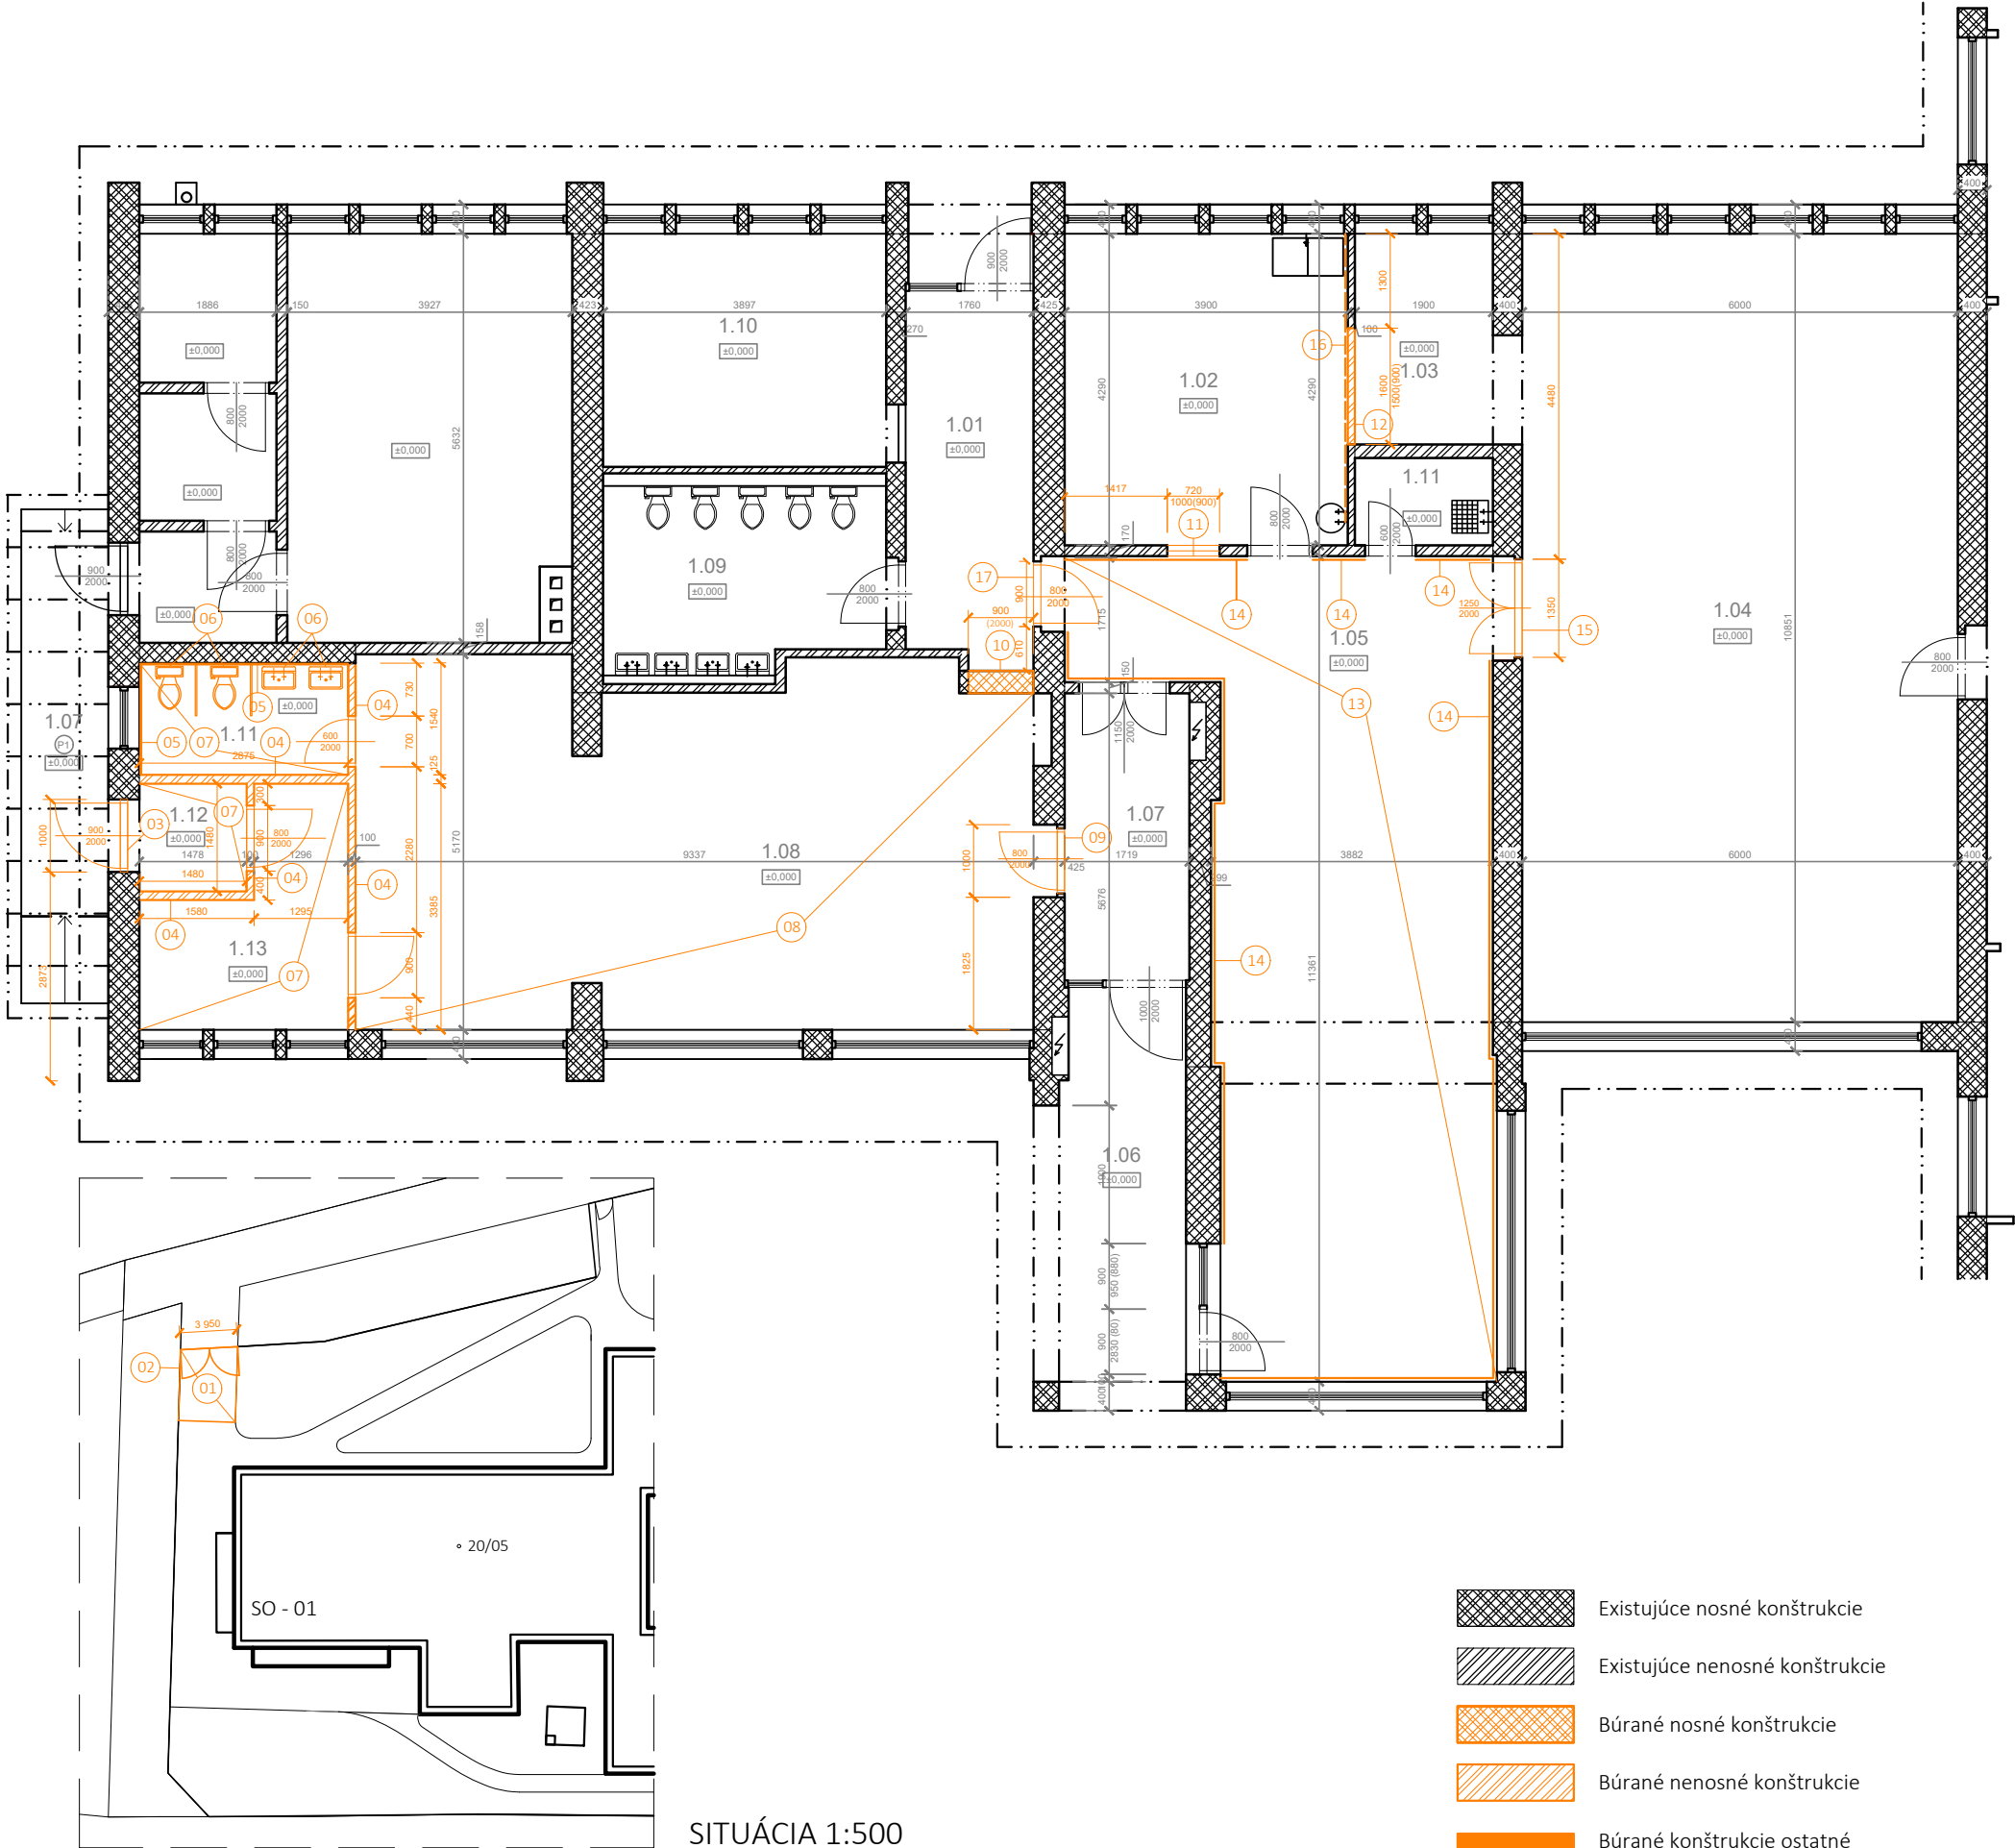

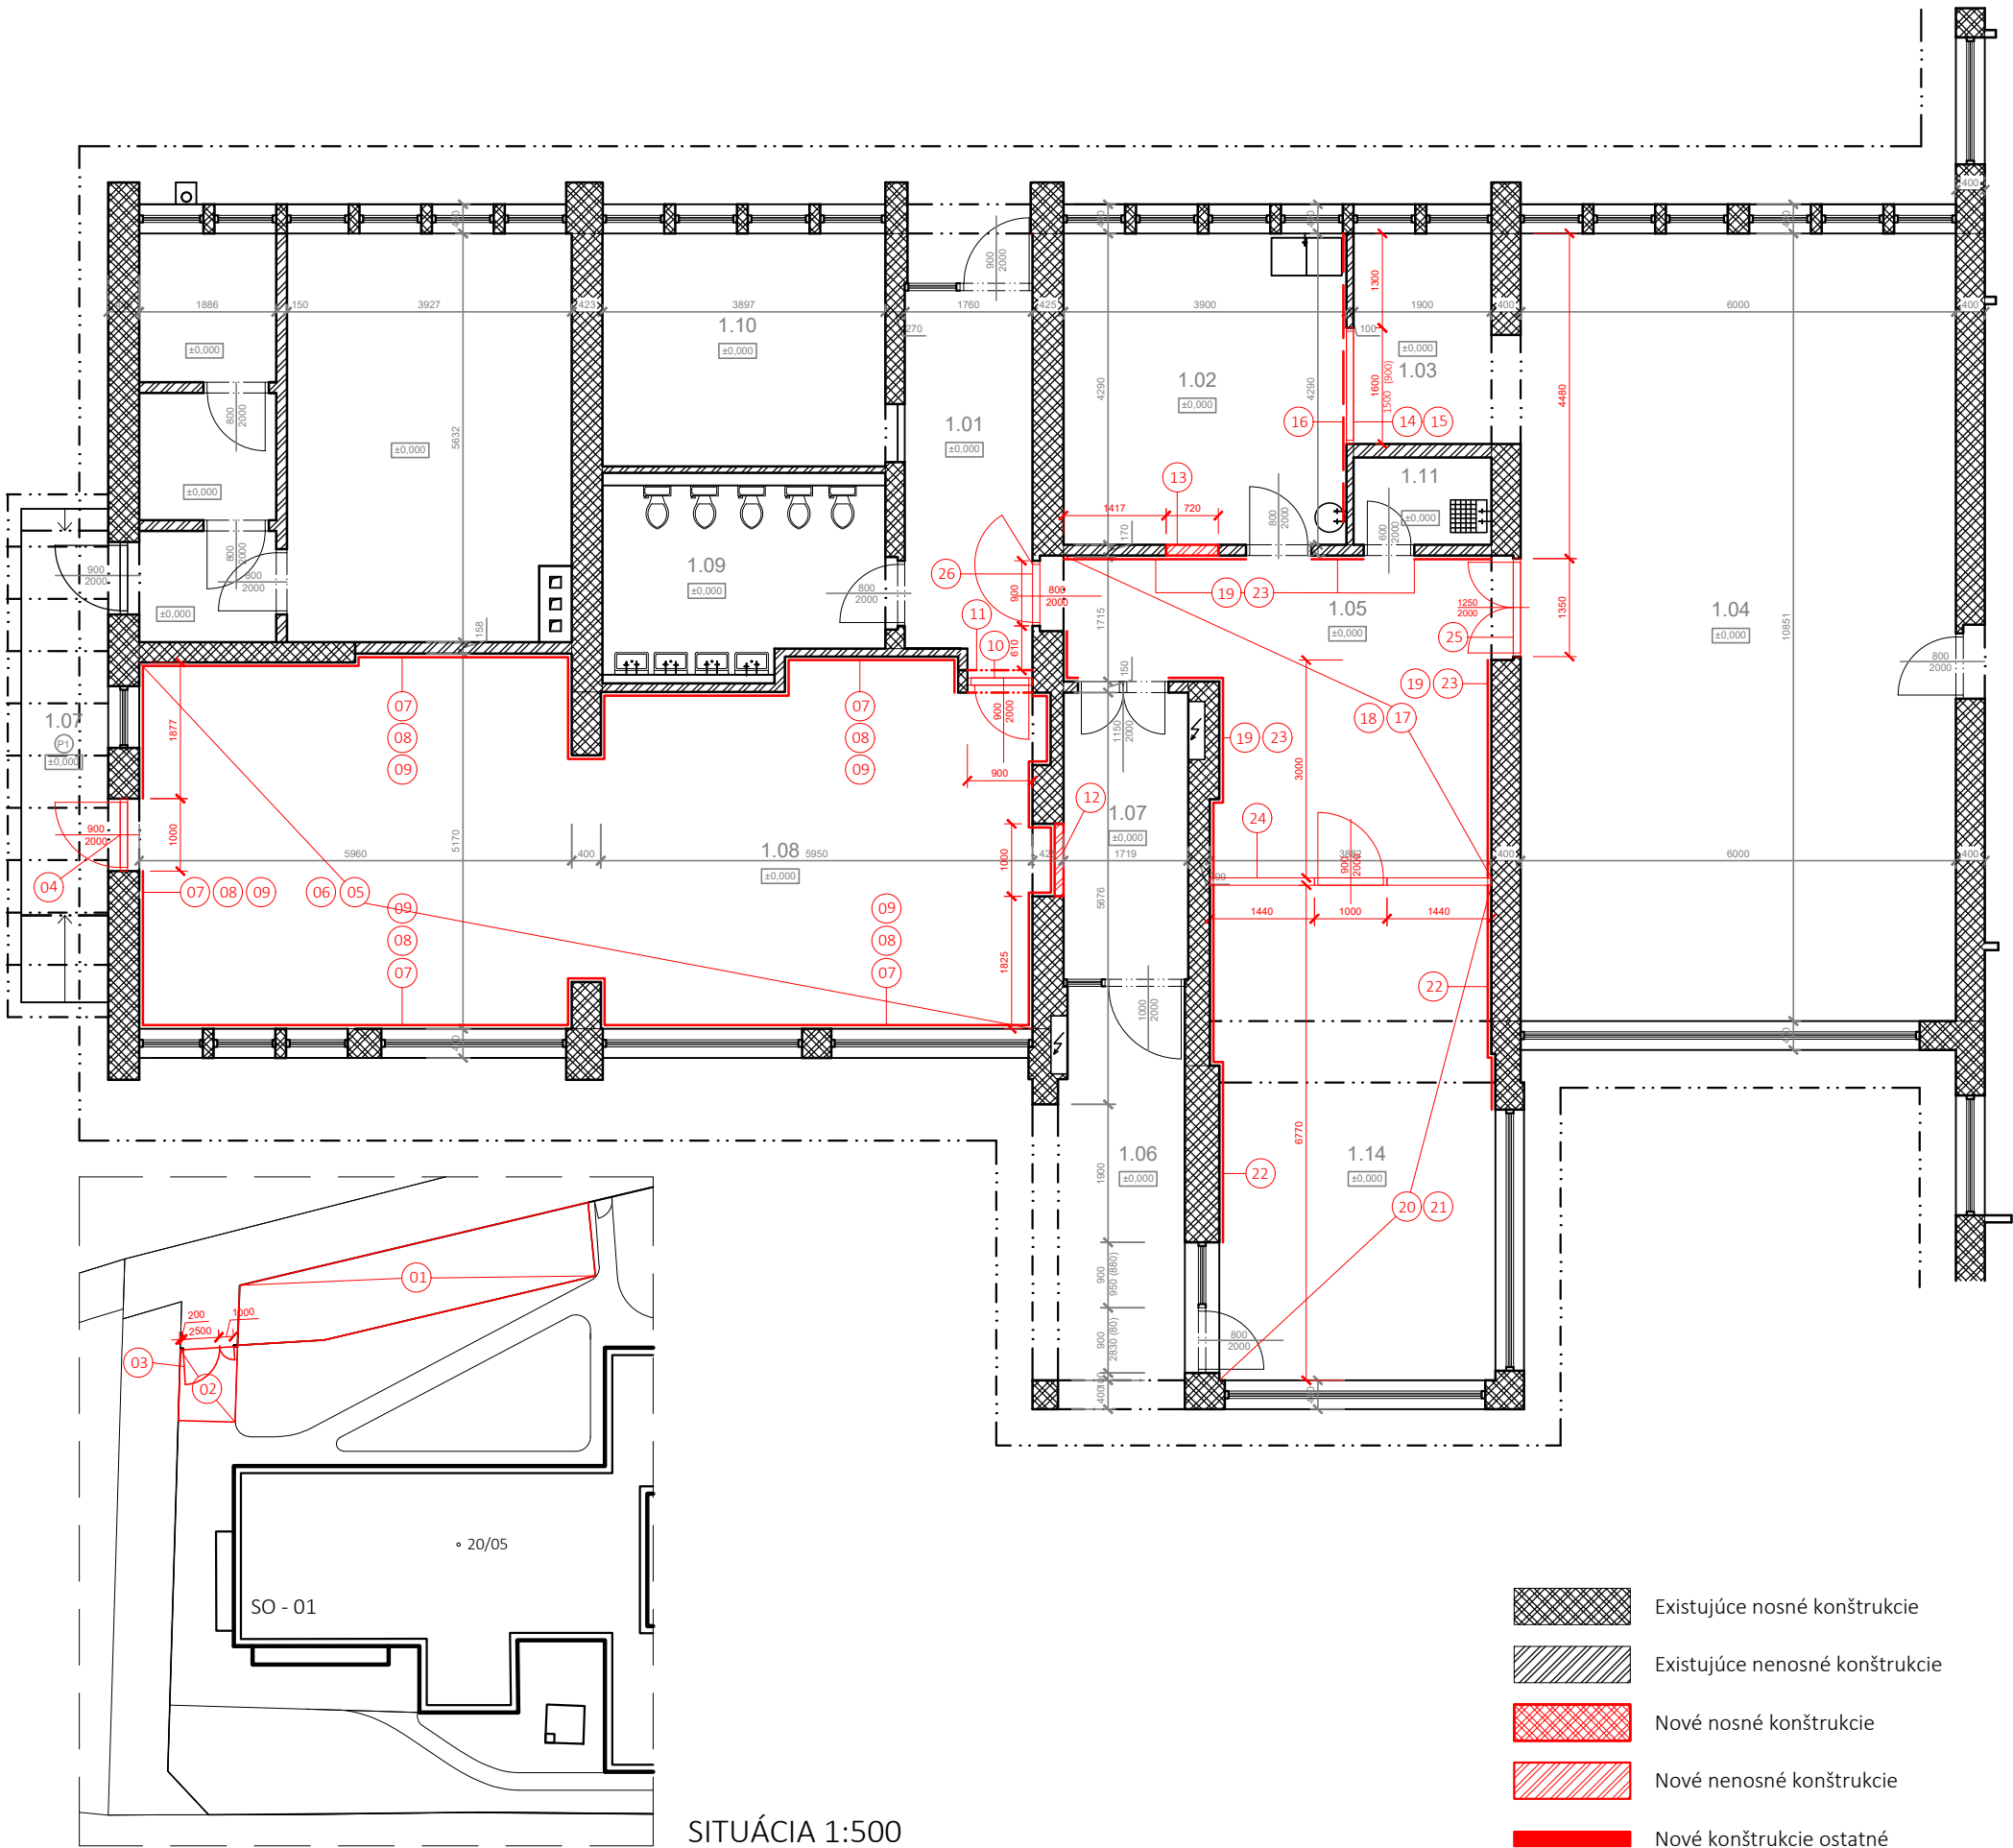

LEGENDA MIESTNOSTÍ

Č.	MIESTNOSŤ	PLOCHA [m²]	PODLAHA	STENY
1NP				
1.01	Vstupná predsieň	8,99	Parkety	Omietka + maľba
1.02	Výdajňa jedál	16,73	Dlaždba	Omietka + maľba + obklad
1.03	Predsieň	5,51	Parkety	Omietka + maľba
1.04	Jedáleň	65,10	Dlaždba	Omietka + maľba
1.05	Chodba	20,60	Linoleum	Omietka + maľba
1.06	Prekrytý vstup	11,41	Dlaždba	
1.07	Vstupná predsieň	6,79	Dlaždba	Omietka + maľba
1.08	Herňa detí	64	Parkety + koberec	Omietka + maľba
1.09	Umyváreň a WC detí	10,5	Dlaždba	Omietka + maľba + obklad
1.10	Šatňa detí	12,51	Dlaždba	Omietka + maľba
1.14	Herňa detí	26,06	Koberec	Omietka + maľba + obklad

VÝKAZ VÝMER NOVÝCH KONŠTRUKCIÍ

Č.	MIESTNOSŤ	Množstvo	Poznámky
1NP			
01	14 parkovacích miest - farba	7 m2	
02	Nový asfalt + penetrácia	20 m2	
03	Nová vstupná brána 2,5 + 1 m	1 ks	
04	Dvere - krídlo 2000 x 900 mm R	1 ks	plast trojsklo
05	Nivelačný poter	64 m2	
06	Plávajúca podlaha	64 m2	
07	Sokel k plávajúcej podlahe	37 bm	
08	Omietka	35,7 m2	
09	Maľby stien + strop	120 m2 + 64m2	
10	Dvere - krídlo 2000 x 900 mm R	1 ks	
11	Preklad 1200mm	1 ks	Keramický
12	Zamurovanie otvoru + omietka	2m2 + 6,5 m2	
13	Zamurovanie výdaj. okienka + omietka	0,72 m2 + 1,5 m2	
14	Preklad 2000mm	1 ks	Keramický
15	Výdajné okienko šxv 1600x1500 (p.900)	1 ks	plast trojsklo
16	Nové vodovodné rozvody pod stropom		
17	Nivelačný poter	16 m2	
18	Linoleum	16,623 m2	
19	Sokel	16 bm	linoleum
20	Nivelačný poter	27 m2	
21	Koberec	29 m2	
22	Sokel	22 bm	koberec
23	Maľba	20 m2	
24	Presklná stena 3750 x 3000 mm	1 ks	Dvere 2000 x 900 mm R
25	Výmena dverí 1250 x 2000	1 ks	
26	Výmena dverí a zárubne 800 x 2000 L	1 ks	

ZODPOVĚDNÝ PROJEKTANT: Ing. et Ing. arch. Jakub Svitek		ARCHITEKTONICKÁ KANCELÁŘ: ČERVENÁ SVITEK	
VYPRACOVAL: Ing. et Ing. arch. J. Svitek Ing. arch. T. Červená		PROFESE: ARCHITEKTURA	
INVESTOR: OBECNÝ ÚRAD LOZORNO Hlavná č.1, 90055 Lozorno		STUPEŇ: DRP	MĚŘÍTKO: 1:100
STAVBA: Materská škola Lozorno Orechová č.19, súp.č. 902, parc.č. 20/2,5,13		PODPIS:	FORMÁT: A3
VÝKRES: NOVÉ KONŠTRUKCIE		DATUM: 06/2025	Č.VÝKRESU: 3