



PÔDORYS STRECHY\_BÚRACIE PRÁCE

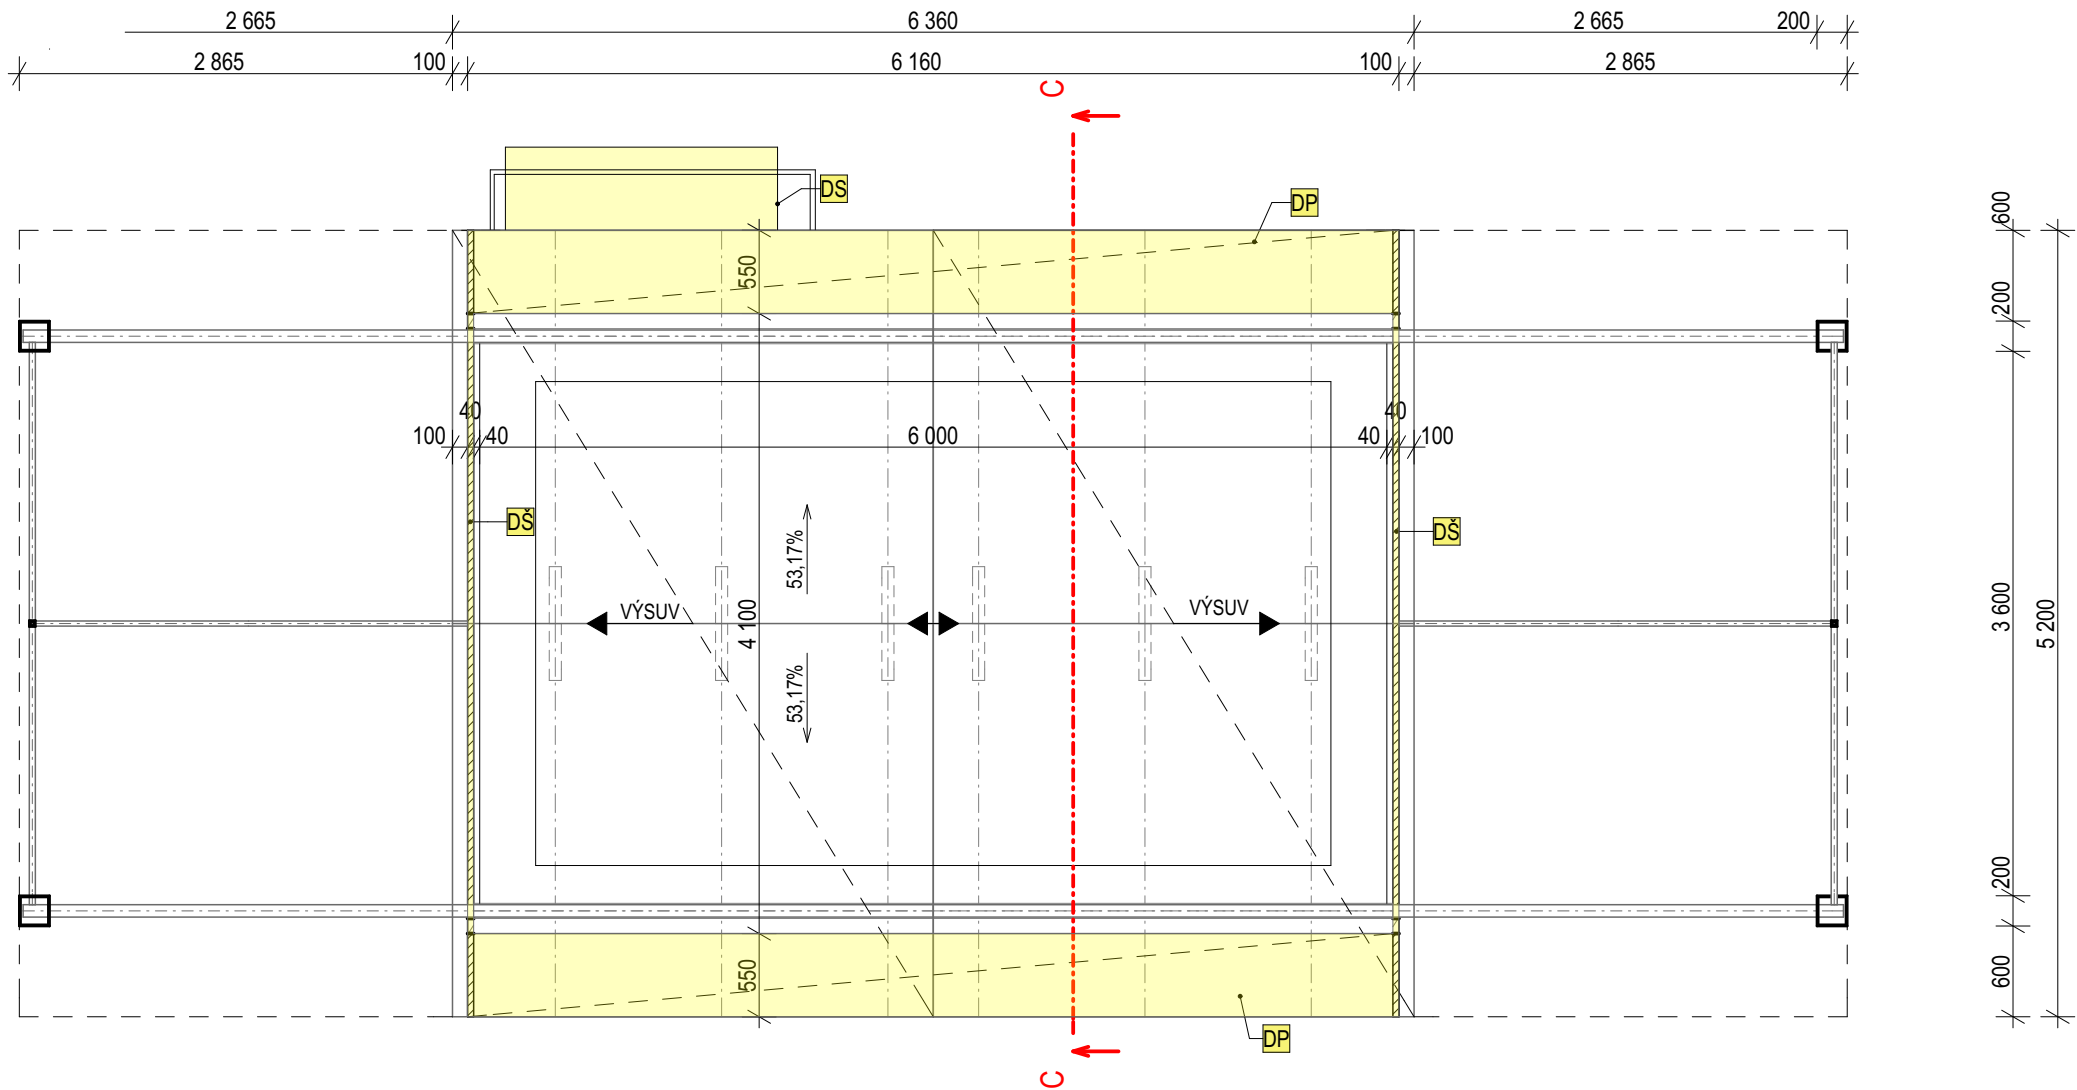

LEGENDA BÚRACÍCH PRÁC POZOROVATEĽNE

- OK - ODSTRÁNENIE JESTVUJÚCEJ PODLAHOVEJ PVC KRYTINY  
DOS - DEMONTÁŽ INTERIÉROVÉHO OBKLADU STIEN: SÁDROKARTÓN NA ROŠTE + SOLOLIT NA ROŠTE V CELKOVEJ HRÚBKE 100 MM  
DSĎ - DEMONTÁŽ JESTVUJÚCEHO ĎALEKOHLADU A STOJANA  
DP - DEMONTÁŽ PODBÍJANIA  
DŠ - DEMONTÁŽ DREVENÉHO ŠTÍTA  
DS - DEMONTÁŽ PRESTREŠENIA VSTUPU

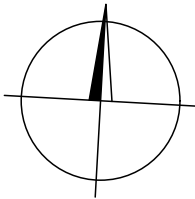

±0,000 = 405,020 m.n.m.

- NA TENTO PROJEKT SA VZŤAHUJE AUTORSKÉ PRÁVO A MÔŽE SA KOPÍROVAŤ LEN SO SÚHLASOM AUTORA!  
- PROJEKTANT NENESIE ŽIADNU ZODPOVEDNOSŤ ZA ZMENY USKUTOČNENÉ BEZ JEHO PÍSMENNÉHO SÚHLASU!  
- ZHOTOVITEĽ JE POVINNÝ O ZISTENÝCH CHYBÁCH V DOKUMENTÁCII BEZODKLADNE INFORMOVAŤ PROJEKTANTA!

HLAVNÝ INŽINIER PROJEKTU	Ing. arch. Pavol PAPUČÍK
AUTOR PROJEKTU	Ing. arch. Pavol PAPUČÍK Ing. arch. Soňa PAPUČÍKOVÁ

<b>STUDIO A.P.P., s.r.o.</b>
Rudinská cesta č.901, 024 01 Kysucké Nové Mesto tel./fax.:041-421 18 28, mobil: 0905 638 110 e-mail:info@studioapp.sk, www: www.studioapp.sk

ZODPOVEDNÝ PROJEKTANT	Ing. arch. Pavol PAPUČÍK
VYPRACOVAL	Ing. arch. Soňa PAPUČÍKOVÁ
KONTROLOVAL	Ing. arch. Pavol PAPUČÍK

<b>STUDIO A.P.P., s.r.o.</b>
Rudinská cesta č.901, 024 01 Kysucké Nové Mesto tel./fax.:041-421 18 28, mobil: 0905 638 110 e-mail:info@studioapp.sk, www: www.studioapp.sk

INVESTOR	Krajská hviezdáreň v Žiline, Horný Val 20, 012 42 Žilina	STUPEŇ	PSP, RP
STAVBA	STAVEBNÉ ÚPRAVY OBJEKTOV A AREÁLU POZOROVATEĽNE KRAJSKEJ HVEZDÁRNE, MALÝ DIEL, ŽILINA	PROFESIA	ARCHIT.- STAVEBNÉ RIEŠENIE
OBJEKT	SO 01 POZOROVATEĽŇA	FORMÁT	2 x A4
OBSAH	PÔDORYS STRECHY - BÚRACIE PRÁCE	MIERKA	M 1: 50
KÓD KLASIFIKÁCIE	1110	DÁTUM	05/2024
PARCELA:	4906/220, 4906/34, 4906/35, 4906/38	Č. VÝKRESU	AS 02
		Č. ZÁKAZKY	