




POHLAD SEVERNÝ

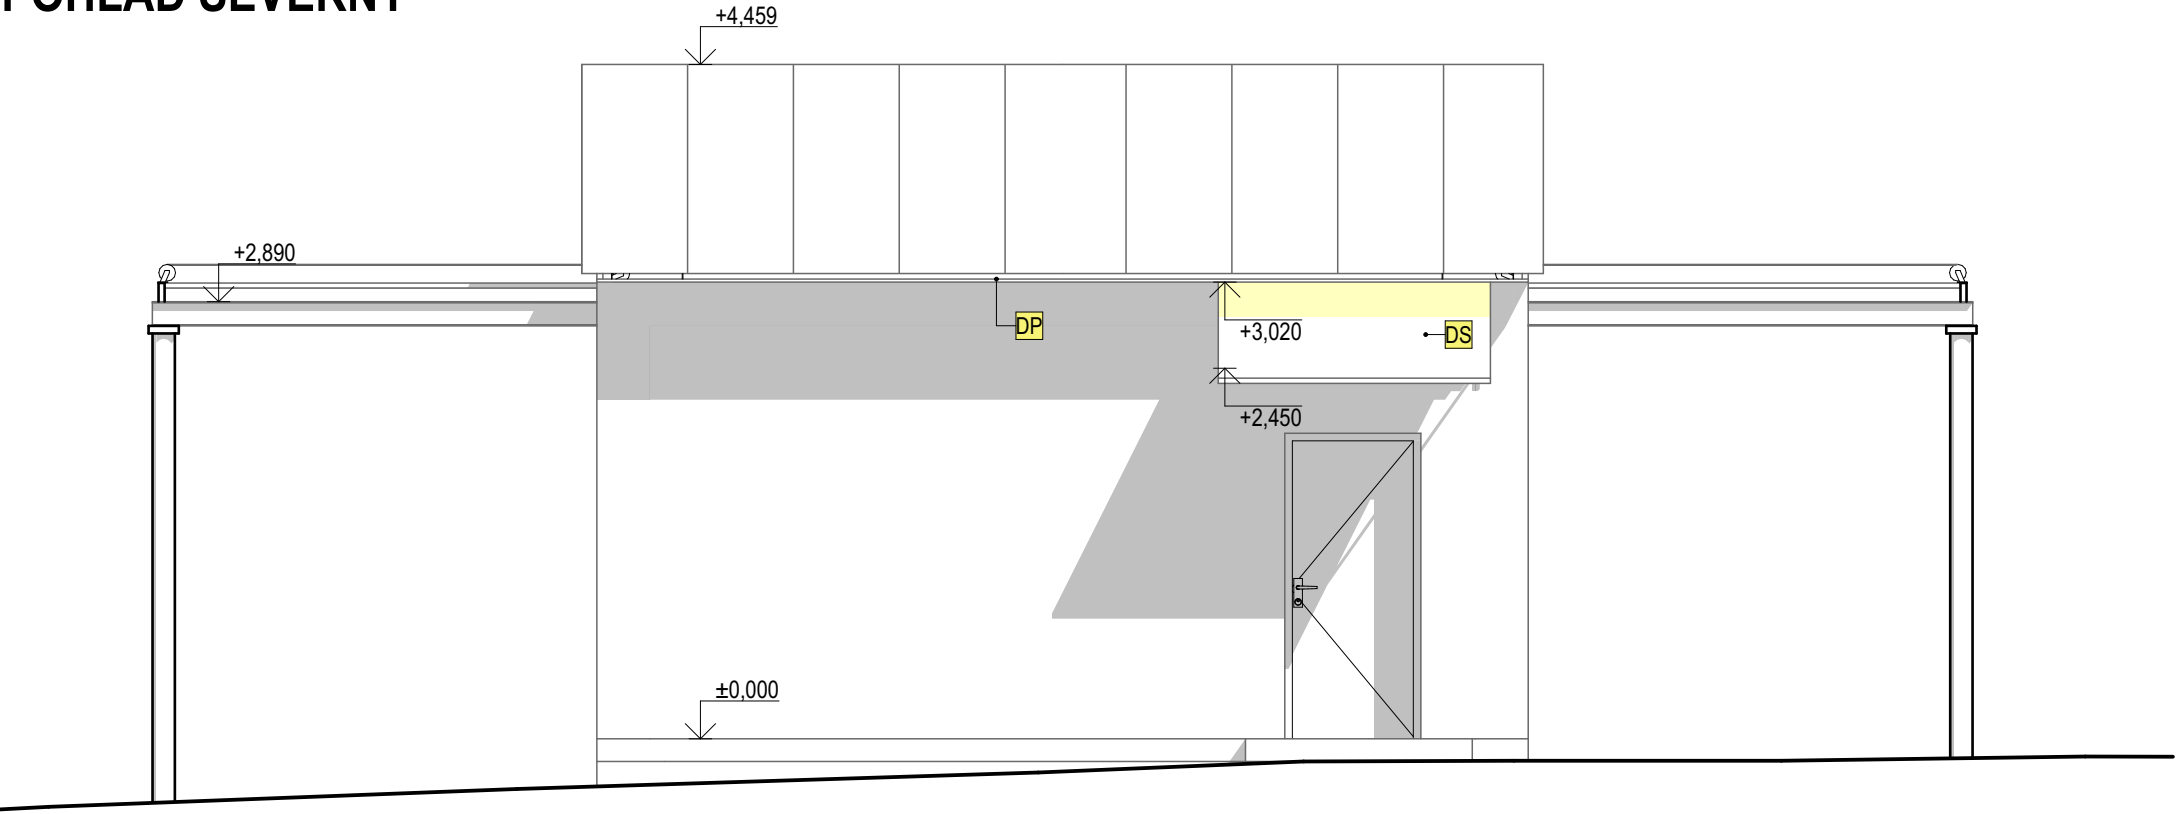


POHLAD JUŽNÝ

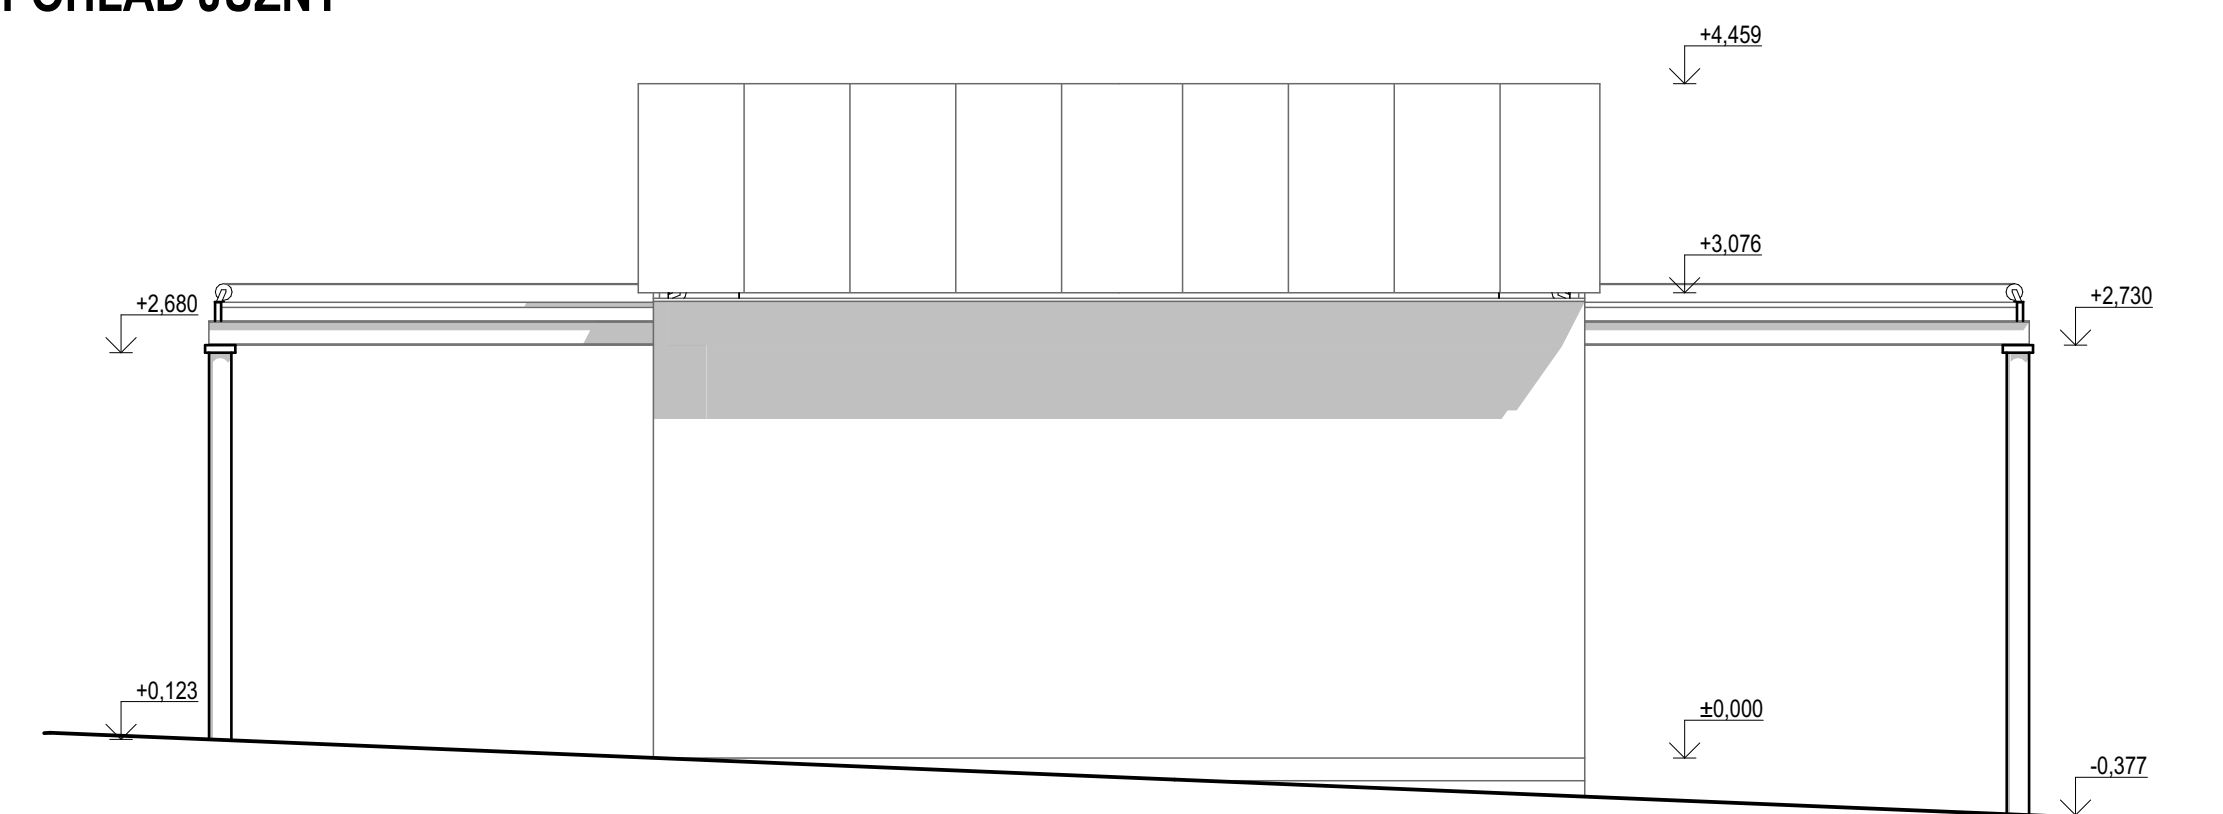


POHLAD VÝCHODNÝ

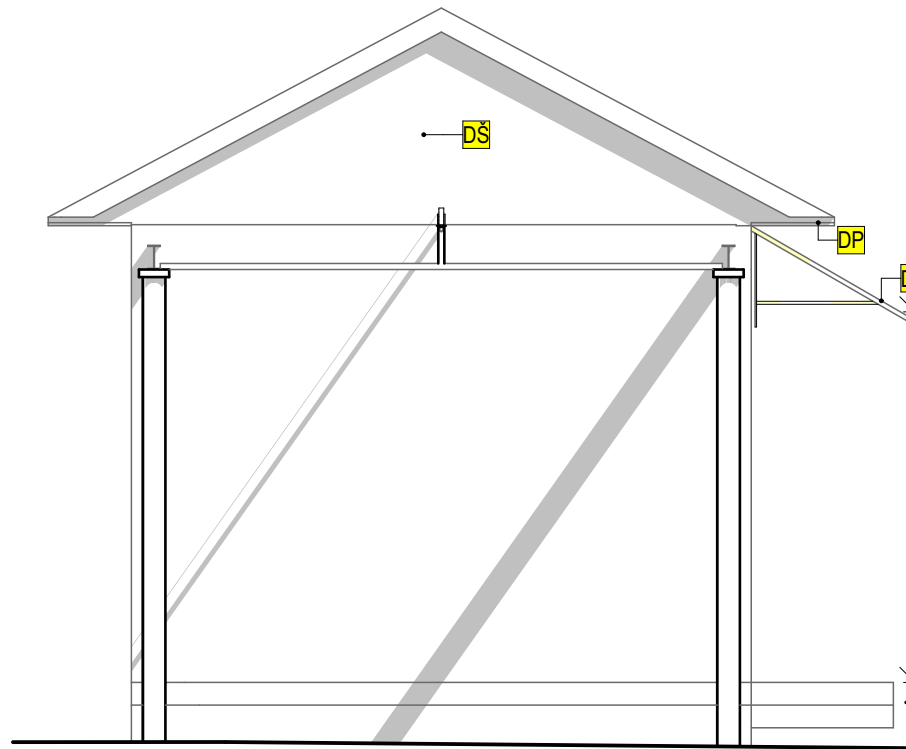

POHLAD ZÁPADNÝ

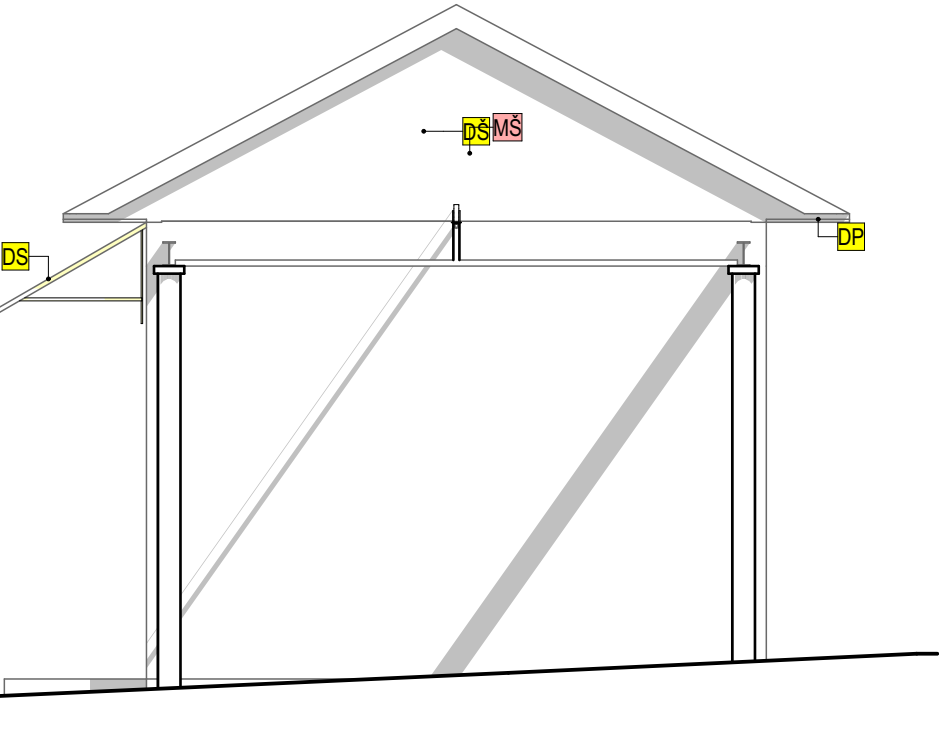

REZ C-C

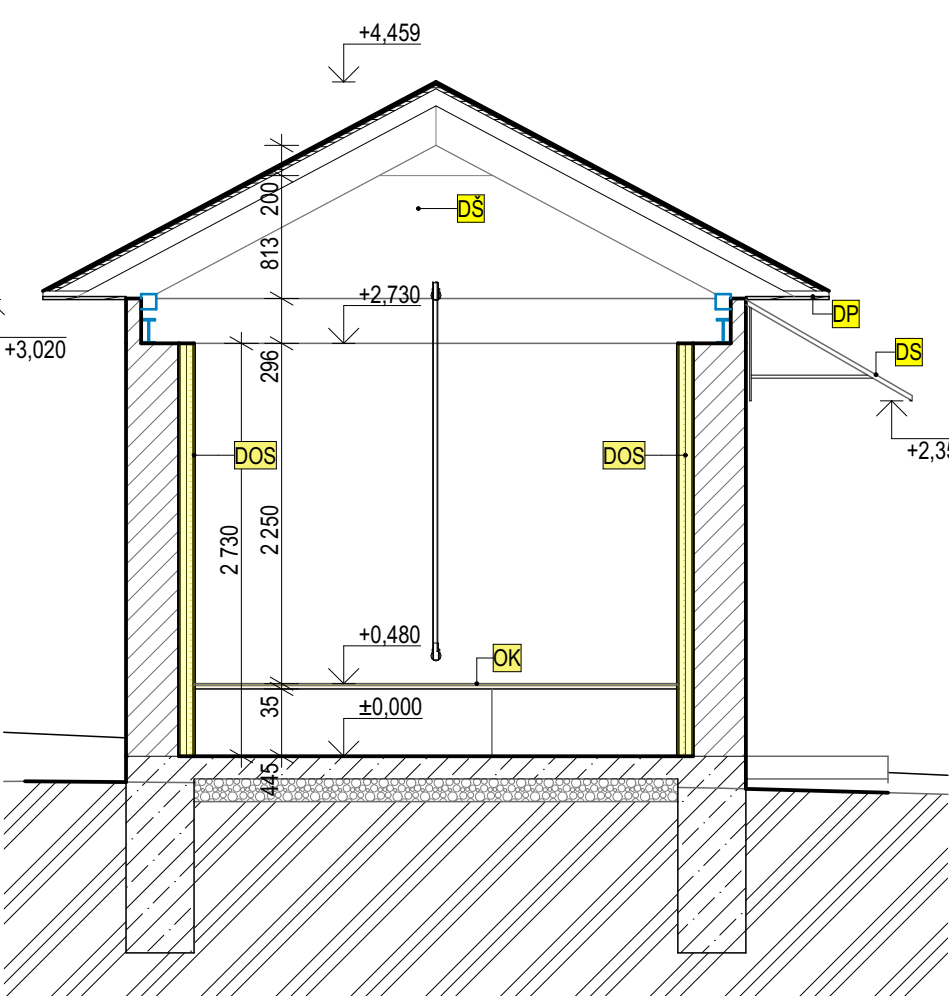


LEGENDA BÚRACÍCH PRÁC POZOROVATEĽNE

- OK - ODSTRÁNENIE JESTVUJÚCEJ PODLAHOVEJ PVC KRYTINY
- DOS - DEMONTÁŽ INTERIÉROVÉHO OBKLADU STIEN: SÁDROKARTÓN NA ROŠTE + SOLOLIT NA ROŠTE V CELKOVEJ HRúbKE 100 MM
- DSĎ - DEMONTÁŽ JESTVUJÚCEHO ĎALEKOHLADU A STOJANA
- DP - DEMONTÁŽ PODBÍJANIA
- DS - DEMONTÁŽ DREVENÉHO ŠTÍTA
- DS - DEMONTÁŽ PRESTREŠENIA VSTUPU

- NA TENTO PROJEKT SA VZŤAHUJE AUTORSKÉ PRÁVO A MÔŽE SA KOPIROVAŤ LEN SO SÚHLASOM AUTORA!  
- PROJEKTANT NENESIE ŽIADNU ZODPOVEDNOSŤ ZA ZMENY USKUTOČNENÉ BEZ JEHO PÍSMENNÉHO SÚHLASU!  
- ZHOTOVITEĽ JE POVINNÝ O ZISTENÝCH CHYBÁCH V DOKUMENTÁCII BEZODKLADNE INFORMOVAŤ PROJEKTANTA!

±0,000 = 405,020 m.n.m.

HLAVNÝ INŽINIER PROJEKTU	Ing. arch. Pavol PAPUČÍK	 <b>STUDIO A.P.P.</b> ING. ARCH. PAVOL PAPUČÍK Rudina 199, 023 31 Rudina e-mail: info@studioapp.sk mobil: 0905 638 110
AUTOR PROJEKTU	Ing. arch. Pavol PAPUČÍK	

ZODPOVEDNÝ PROJEKTANT	Ing. arch. Pavol PAPUČÍK	 <b>STUDIO A.P.P.</b> ING. ARCH. PAVOL PAPUČÍK Rudina 199, 023 31 Rudina e-mail: info@studioapp.sk mobil: 0905 638 110		
VYPRACOVAL	Ing. arch. Pavol PAPUČÍK	STUPEŇ <b>PSP</b>		
KONTROLOVAL	Ing. arch. Pavol PAPUČÍK			
INVESTOR	Krajská hviezdáreň v Žiline, Horný Val 20, 012 42 Žilina	PROFESIA	<b>ARCHIT.- STAVEBNÉ RIEŠENIE</b>	
STAVBA	<b>STAVEBNÉ ÚPRAVY OBJEKTOV A AREÁLU POZOROVATEĽNE KRAJSKEJ HVEZDÁRNE, MALÝ DIEL, ŽILINA, ŽILINA</b>	FORMÁT	3 x A4	Č.SADY
OBJEKT	<b>SO 01 POZOROVATEĽŇA</b>	MIERKA	M 1: 50	
OBSAH	<b>POHLADY, REZ CC - BÚRACIE PRÁCE</b>	DÁTUM	05/2024	
		Č. VÝKRESU	<b>AS 03</b>	
KÓD KLASIFIKÁCIE	1110	PARCELA:	4906/220, 4906/34, 4906/35, 4906/38	Č. ZÁKAZKY