


PÔDORYS PRÍZEMIA_NÁVRH

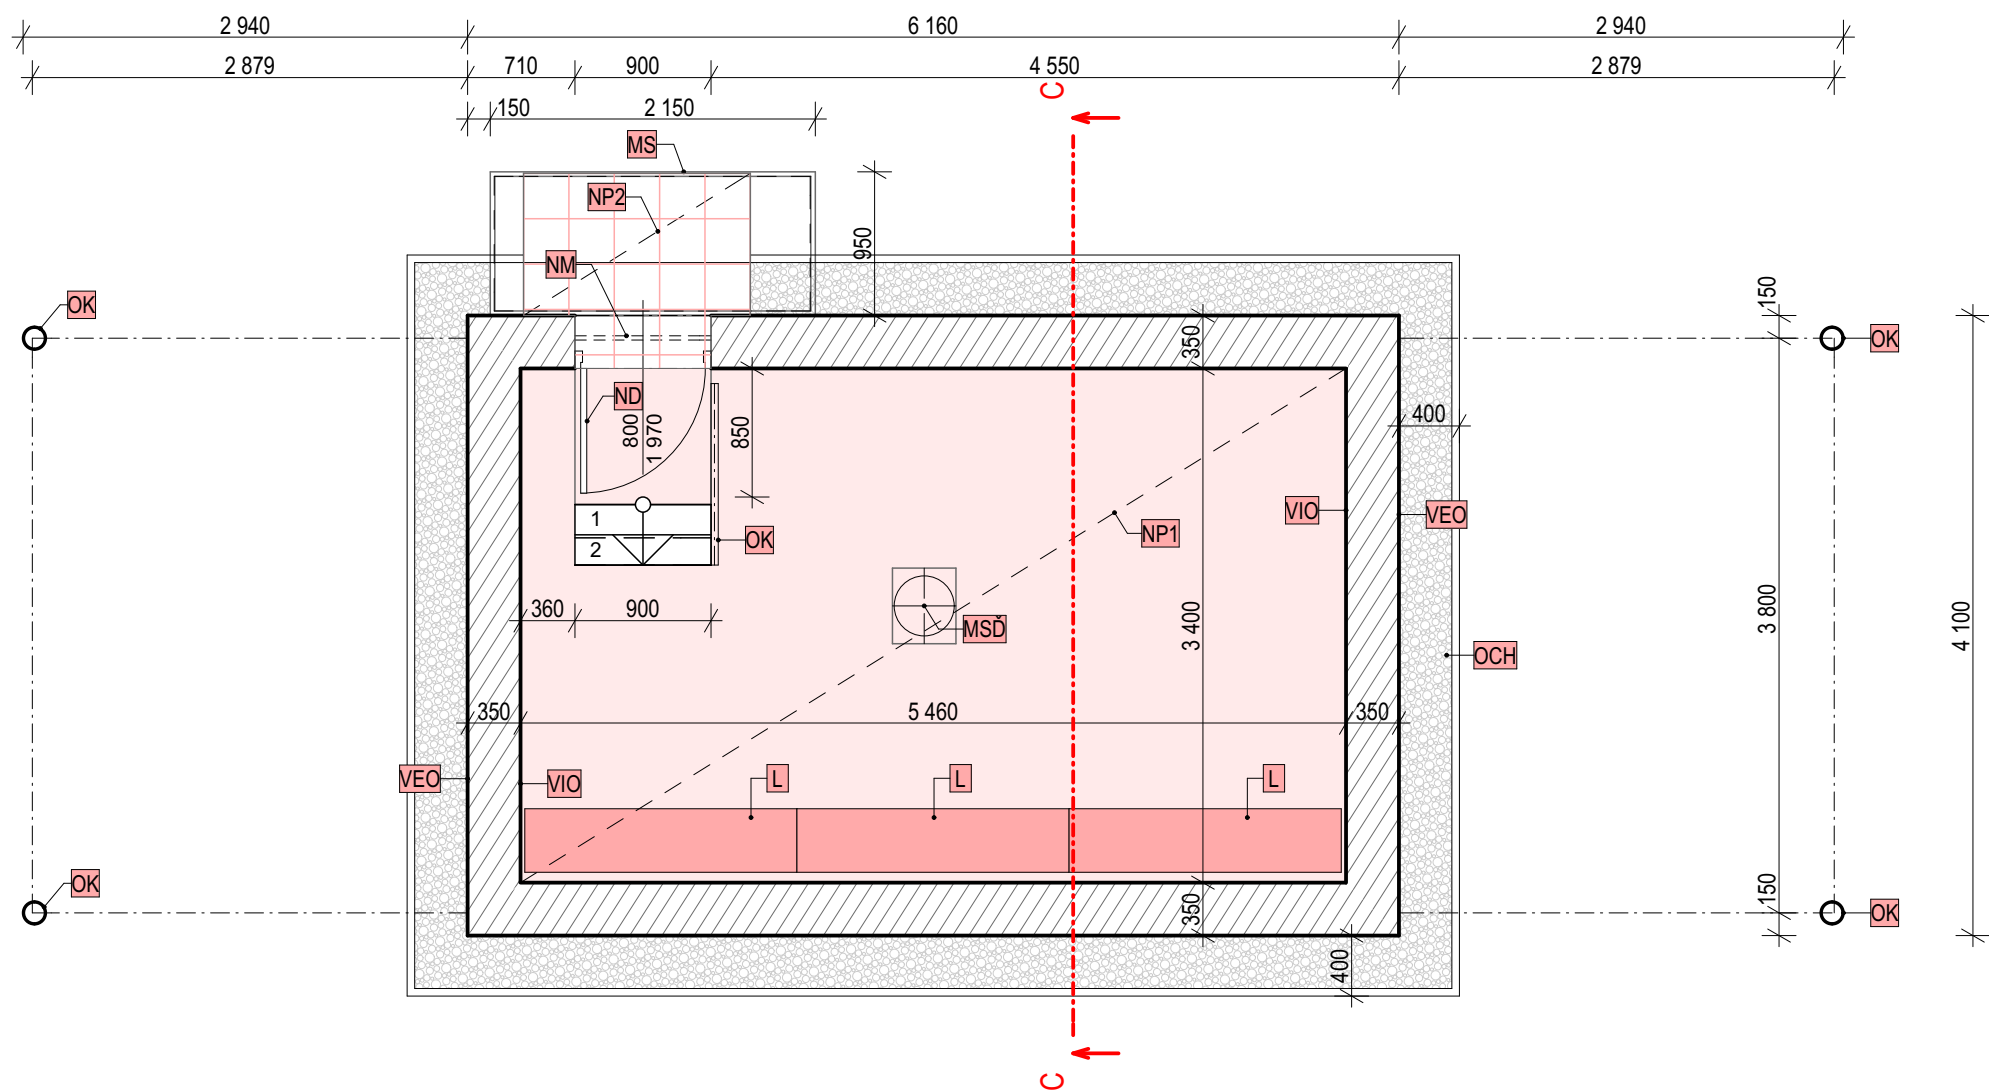


L_LAVIČKA

Lavička bez operadla typ 11 bez operadla. Jej hlavnými prvkami sú oceľové profily, ktoré tvoria nohy a lamely sú z mäkkého dreva. napr.:ecoprogress.eu

LEGENDA DOSTAVOVACÍCH PRÁČ POZOROVATEĽNE

- VIO - VYSRAVENIE 30% INTERIÉROVEJ VÁPENNEJ OMIETKY STIEN, VYROVNAVANIE, OPRAVA NESÚDRŽNÝCH ČASTÍ + BIELY NÁTER CELEJ PLOCHY
- VEO - VYSRAVENIE 10% EXTERIÉROVEJ BRIZOLIZOVEJ OMIETKY STIEN, VYROVNAVANIE, OPRAVA NESÚDRŽNÝCH ČASTÍ + FAREBNÝ NÁTER CELEJ PLOCHY
- NP1 - OSADENIE NOVEJ VODEODOLNEJ NÁŠĽAPNEJ VRSTVY PODLAHY NA BÁZE PVC, LEPENEJ K PODKLADU, 2,5 MM , SVETLO SIVÁ
- NP2 - VYTVORENIE NOVEJ NÁŠĽAPNEJ VRSTVY SCHODISKA: PENETRÁCIA BETÓNOVÉHO POVRCHU, ULOŽENIE VRSTVY MRAZUVZDORNÉHO LEPIDLA PRE DLAŽBU. DLAŽBU BUDE TVORIŤ NOVÁ MRAZUVZDORNÁ GRESOVÁ DLAŽBA.
- OME - OČISTENIE A OPRAVA MECHANIZMU SEDLOVEJ STRECHY + NOVÝ NÁTER, ODOLNÝ VOČI KLIMATICKÝM VPLYVOM V ANTRACITOVEJ FAREBNEJ ÚPRAVE (PLOCHA 2,5m2)
- ND - OČISTENIE PLECHOVÝCH VSTUPNÝCH DVERÍ + NOVÝ NÁTER, ODOLNÝ VOČI KLIMATICKÝM VPLYVOM V ANTRACITOVEJ FAREBNEJ ÚPRAVE
- NS - OČISTENIE PLECHOVEJ FALCOVANEJ STREŠNEJ KRYTINY + NOVÝ NÁTER, ODOLNÝ VOČI KLIMATICKÝM VPLYVOM V ANTRACITOVEJ FAREBNEJ ÚPRAVE
- MP - MONTÁŽ NOVÉHO PODBÍJANIA STRECHY Z Z KOMPAKTNEJ DOSKYNAPR.: FUNDERMAX Cave, 12 MM
- MS - MONTÁŽ NOVÉHO ŠTÍTA STRECHY Z KOMPAKTNEJ DOSKYNAPR.: FUNDERMAX Cave, 12 MM, UKOTVIŤ NA JESTVUJÚCI DREVENÝ ROŠT
- MS - MONTÁŽ NOVEJ STRIEŠKY NAD VSTUPOM Z HLINÍKOVÝCH PROFILOV S BIELYM POLYKARBONÁTOM, RÁM RAL 7016, 2150/950/170, NAPR.:Palram - Canopia Sophia 2150
- MSĎ - MONTÁŽ STOJANA ĎALEKOHĽADU
- L - LAVIČKY BEZ OPERADLA 1800x420x440 MM, LAMELY MAKKÉ DREVO, PROFILOVANÁ POZINK OCEĽ, NAPR.:ECOPROGRESS TYP 11
- OCH - NOVÝ OKAPOVÝ CHODNÍK Z VYMÝVANÉHO ŠTRKU NA GEOTEXTÍLI, LEMOVANÝ ZÁHRADNÝM OBRUBNÍKOM

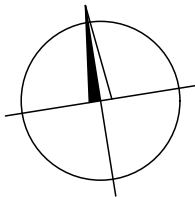

- NA TENTO PROJEKT SA VZŤAHUJE AUTORSKÉ PRÁVO A MÔŽE SA KOPÍROVAŤ LEN SO SÚHLASOM AUTORA!
- PROJEKTANT NENESIE ŽIADNU ZODPOVEDNOSŤ ZA ZMENY USKUTOČNENÉ BEZ JEHO PÍSMENNÉHO SÚHLASU!
- ZHOTOVITEĽ JE POVINNÝ O ZISTENÝCH CHYBÁCH V DOKUMENTÁCII BEZODKLADNE INFORMOVAŤ PROJEKTANTA!

HLAVNÝ INŽINIER PROJEKTU	Ing. arch. Pavol PAPUČÍK
AUTOR PROJEKTU	Ing. arch. Pavol PAPUČÍK Ing. arch. Soňa PAPUČÍKOVÁ



STUDIO A.P.P., s.r.o.
Rudinská cesta č.901, 024 01 Kysucké Nové Mesto
tel./fax.:041-421 18 28, mobil: 0905 638 110
e-mail:info@studioapp.sk, www: www.studioapp.sk

ZODPOVEDNÝ PROJEKTANT	Ing. arch. Pavol PAPUČÍK
VYPRACOVAL	Ing. arch. Soňa PAPUČÍKOVÁ
KONTROLOVAL	Ing. arch. Pavol PAPUČÍK



STUDIO A.P.P., s.r.o.
Rudinská cesta č.901, 024 01 Kysucké Nové Mesto
tel./fax.:041-421 18 28, mobil: 0905 638 110
e-mail:info@studioapp.sk, www: www.studioapp.sk

INVESTOR	Krajská hviezdáreň v Žiline, Horný Val 20, 012 42 Žilina	STUPEŇ	PSP, RP
STAVBA	STAVEBNÉ ÚPRAVY OBJEKTOV A AREÁLU POZOROVATEĽNE KRAJSKEJ HVEZDÁRNE, MALÝ DIEL, ŽILINA	PROFESIA	ARCHIT.- STAVEBNÉ RIEŠENIE
OBJEKT	SO 01 POZOROVATEĽŇA	FORMÁT	2 x A4
OBSAH	PÔDORYS PRÍZEMIA - NÁVRH	MIERKA	M 1: 50
KÓD KLASIFIKÁCIE	1110	DÁTUM	05/2024
PARCELA:	4906/220, 4906/34, 4906/35, 4906/38	Č. VÝKRESU	AS 04
		Č. ZÁKAZKY	