




POHLAD SEVERNÝ

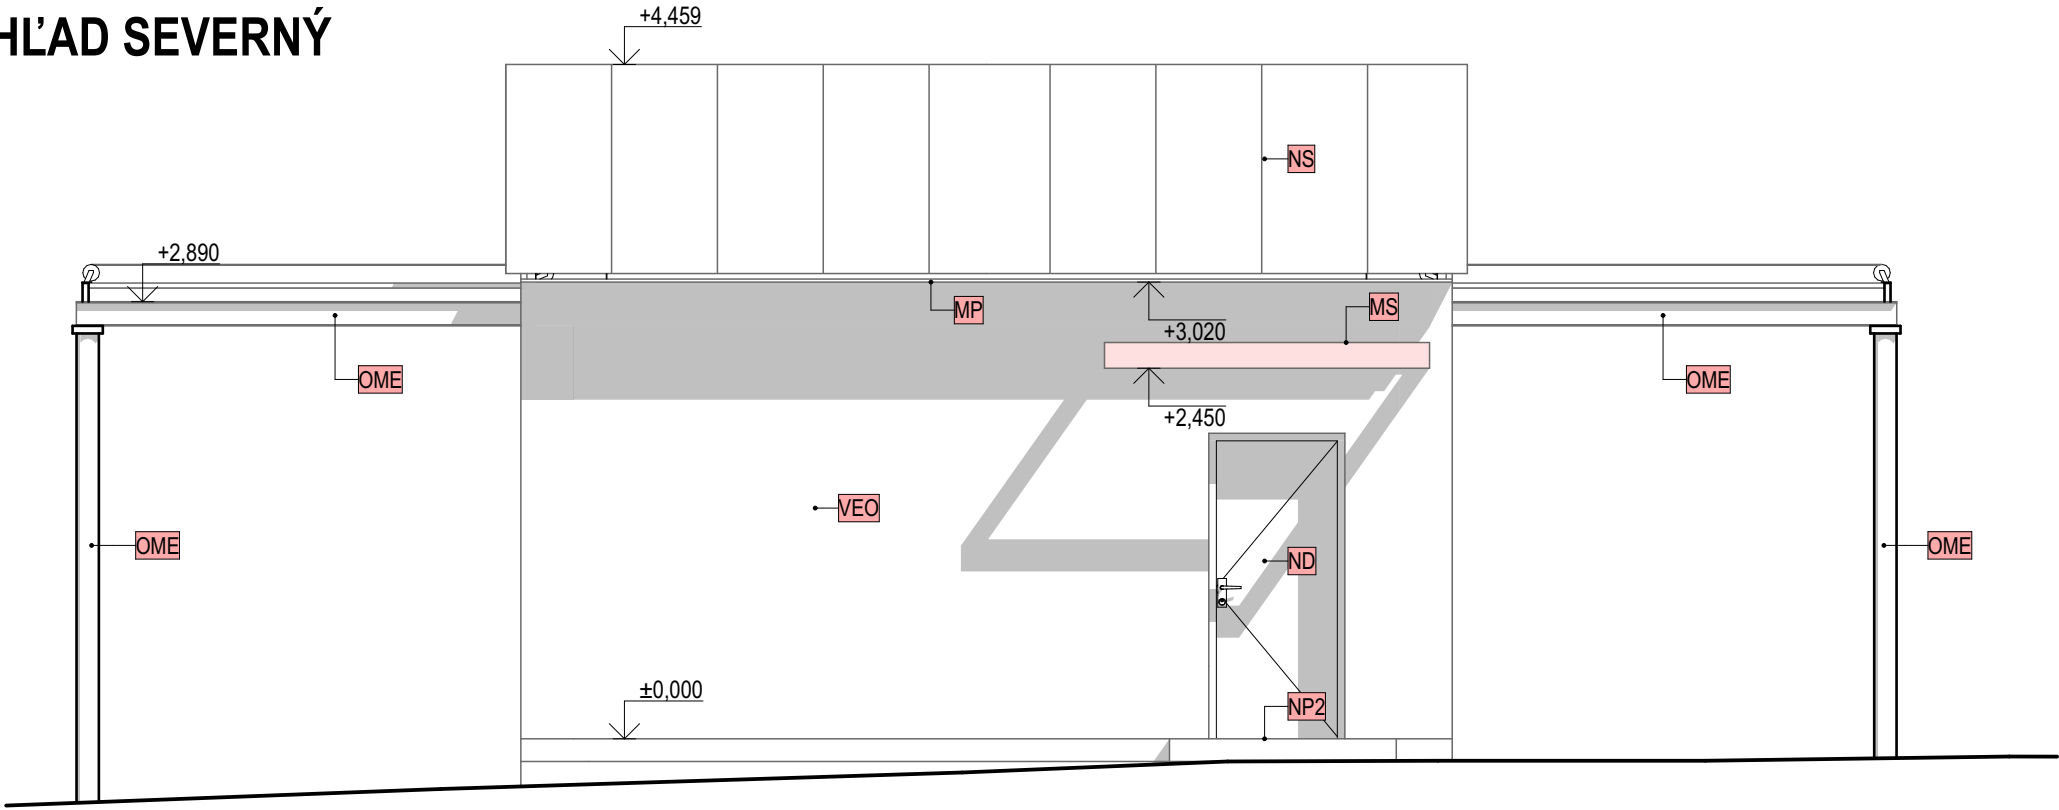


POHLAD JUŽNÝ

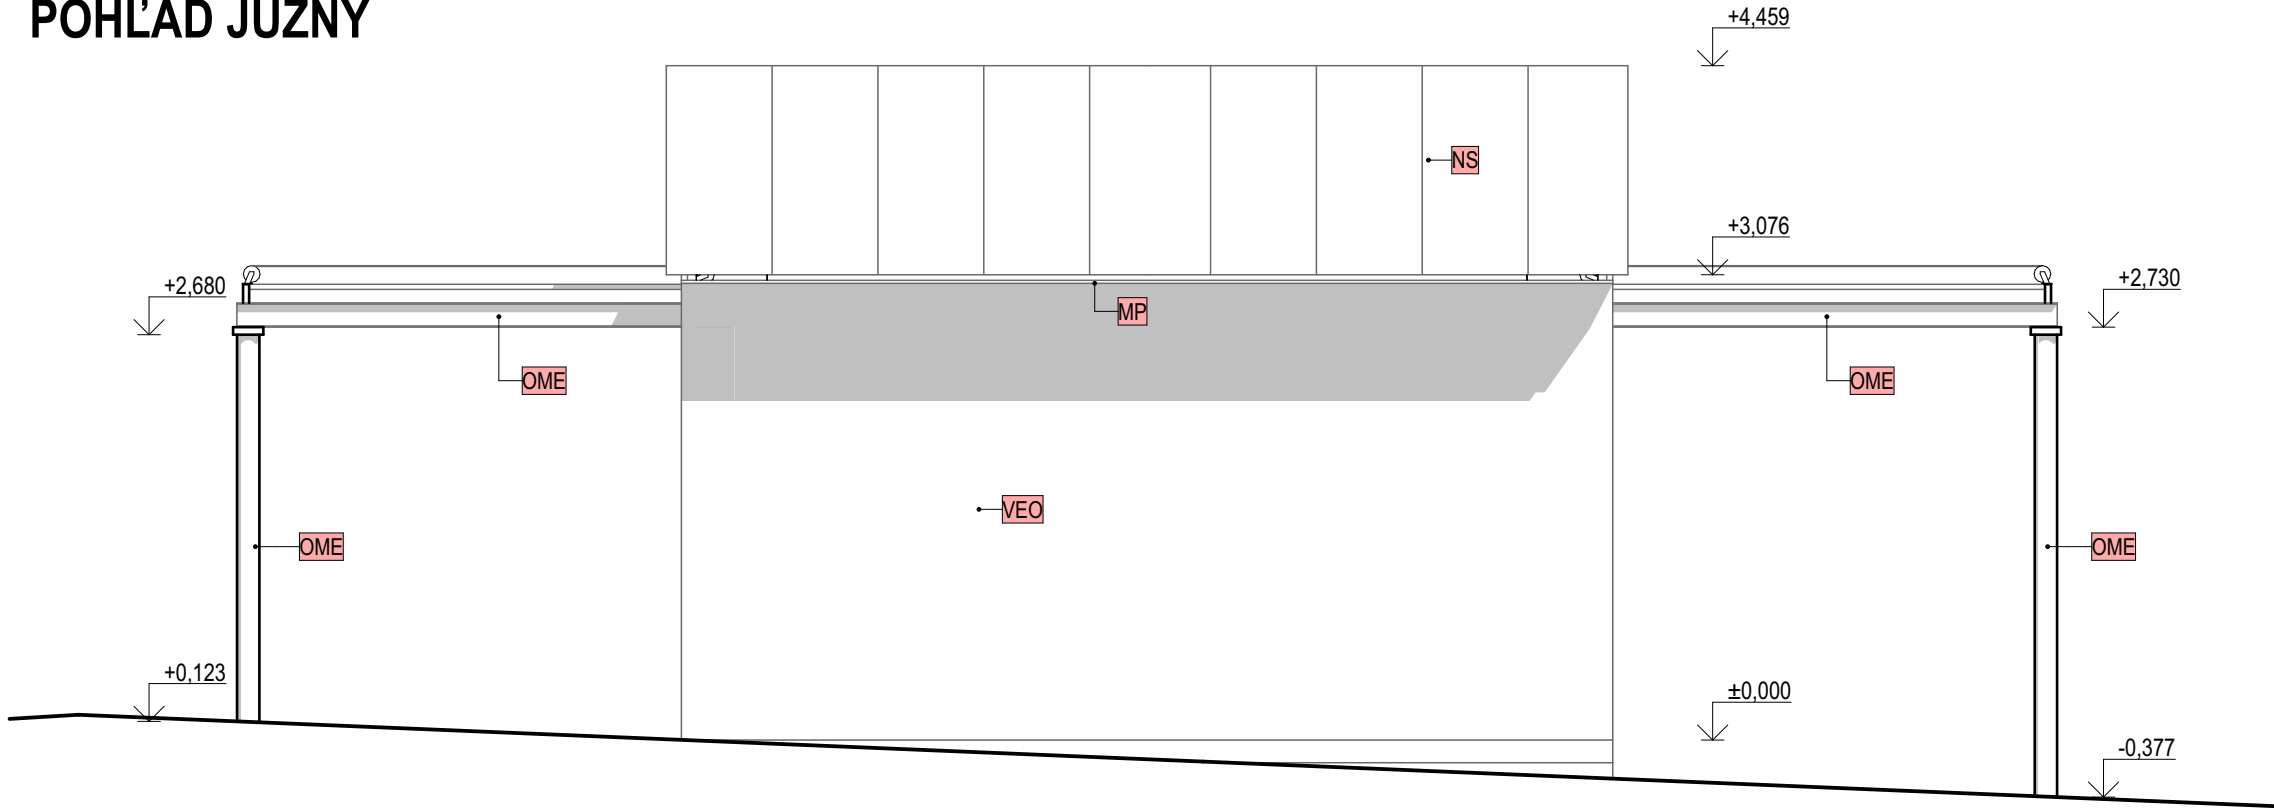


POHLAD VÝCHODNÝ

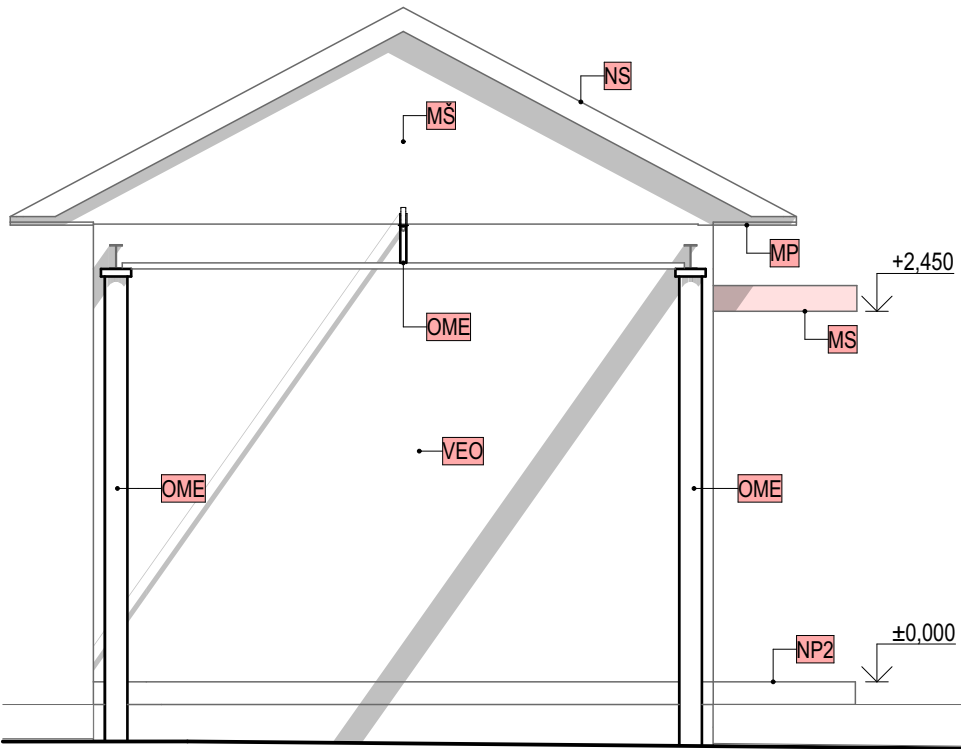

POHLAD ZÁPADNÝ

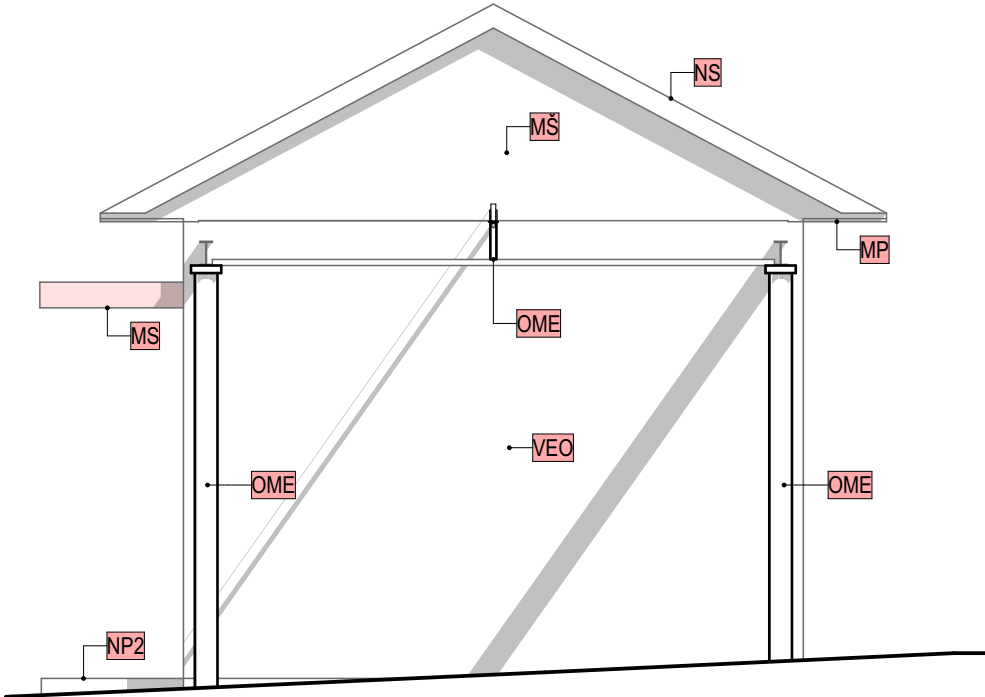

REZ C-C

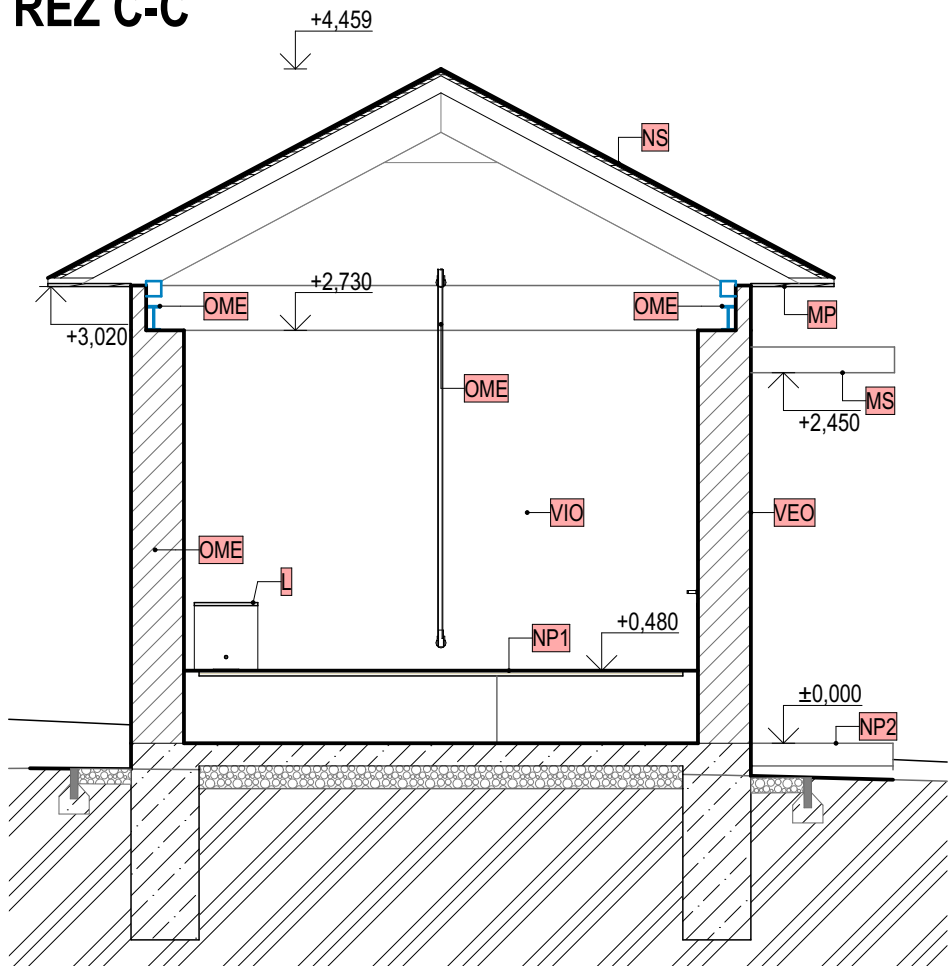

LEGENDA DOSTAVOVACÍCH PRÁC POZOROVATEĽNE

- VIO** - VYSPRAVENIE 30% INTERIÉROVEJ VÁPENNEJ OMIETKY STIEN, VYROVNANIE, OPRAVA NESÚDRŽNÝCH ČASŤÍ + BIELY NÁTER CELEJ PLOCHY
- VEO** - VYSPRAVENIE 10% EXTERIÉROVEJ BRIZOLIZOVEJ OMIETKY STIEN, VYROVNANIE, OPRAVA NESÚDRŽNÝCH ČASŤÍ + FAREBNÝ NÁTER CELEJ PLOCHY
- NP1** - OSADENIE NOVEJ VODEODOLNEJ NÁŠĽAPNEJ VRSTVY PODLAHY NA BÁZE PVC, LEPENEJ K PODKLADU, 2,5 MM , SVETLO SIVÁ
- NP2** - VYTvorenie NOVEJ NÁŠĽAPNEJ VRSTVY SCHODISKA: PENETRÁCIA BETÓNOVÉHO POVRCHU, ULOŽENIE VRSTVY MRAZUVZDORNEHO LEPIDLA PRE DLAŽBU. DLAŽBU BUDE TVORIŤ NOVÁ MRAZUVZDORNÁ GREŠOVÁ DLAŽBA.
- OME** - OČISTENIE A OPRAVA MECHANIZMU SEDLOVEJ STRECHY + NOVÝ NÁTER, ODOLNÝ VOČI KLIMATICKÝM VPLYVOM V ANTRACITOVEJ FAREBNEJ ÚPRAVE (PLOCHA 2,5m2)
- ND** - OČISTENIE PLECHOVÝCH VSTUPNÝCH DVERÍ + NOVÝ NÁTER, ODOLNÝ VOČI KLIMATICKÝM VPLYVOM V ANTRACITOVEJ FAREBNEJ ÚPRAVE

- NA TENTO PROJEKT SA VZŤAHUJE AUTORSKÉ PRÁVO A MÔŽE SA KÓPIROVAŤ LEN SO SÚHLASOM AUTORA!
- PROJEKTANT NENESIE ŽIADNU ZODPOVEDNOSŤ ZA ZMENY USKUTOČNENÉ BEZ JEHO PÍSMENNÉHO SÚHLASU!
- ZHOTOVITEĽ JE POVINNÝ O ZISTENÝCH CHYBÁCH V DOKUMENTÁCII BEZODKLADNE INFORMOVAŤ PROJEKTANTA!

HLAVNÝ INŽINIER PROJEKTU	Ing. arch. Pavol PAPUČÍK	<div><div></div><div>STUDIO A.P.P.</div><div>ING. ARCH. PAVOL PAPUČÍK</div><div>Rudina 199, e-mail: info@studioapp.sk</div><div>023 31 Rudina mobil: 0905 638 110</div></div>		
AUTOR PROJEKTU	Ing. arch. Pavol PAPUČÍK			
ZODPOVEDNÝ PROJEKTANT	Ing. arch. Pavol PAPUČÍK	<div><div></div><div>STUDIO A.P.P.</div><div>ING. ARCH. PAVOL PAPUČÍK</div><div>Rudina 199, e-mail: info@studioapp.sk</div><div>023 31 Rudina mobil: 0905 638 110</div></div>		
VYPRACOVAL	Ing. arch. Pavol PAPUČÍK			
KONTROLOVAL	Ing. arch. Pavol PAPUČÍK	STUPEŇ PSP		
INVESTOR	Krajská hviezdárň v Žiline, Horný Val 20, 012 42 Žilina			
STAVBA	STAVEBNÉ ÚPRAVY OBJEKTOV A AREÁLU POZOROVATEĽNE KRAJSKEJ HVEZDÁRNE, MALÝ DIEL, ŽILINA, ŽILINA	PROFESIA	ARCHIT.- STAVEBNÉ RIEŠENIE	
OBJEKT	SO 01 POZOROVATEĽŇA	FORMÁT	3 x A4	Č.SADY
OBSAH	POHLÁDY, REZ CC - NÁVRH	MIERKA	M 1: 50	
KÓD KLASIFIKÁCIE	1110	DÁTUM	05/2024	
PARCELA:	4906/220, 4906/34, 4906/35, 4906/38	Č. VÝKRESU	AS 06	
		Č. ZÁKAZKY		