



PÔDORYS PRÍZEMIA_BÚRACIE PRÁCE

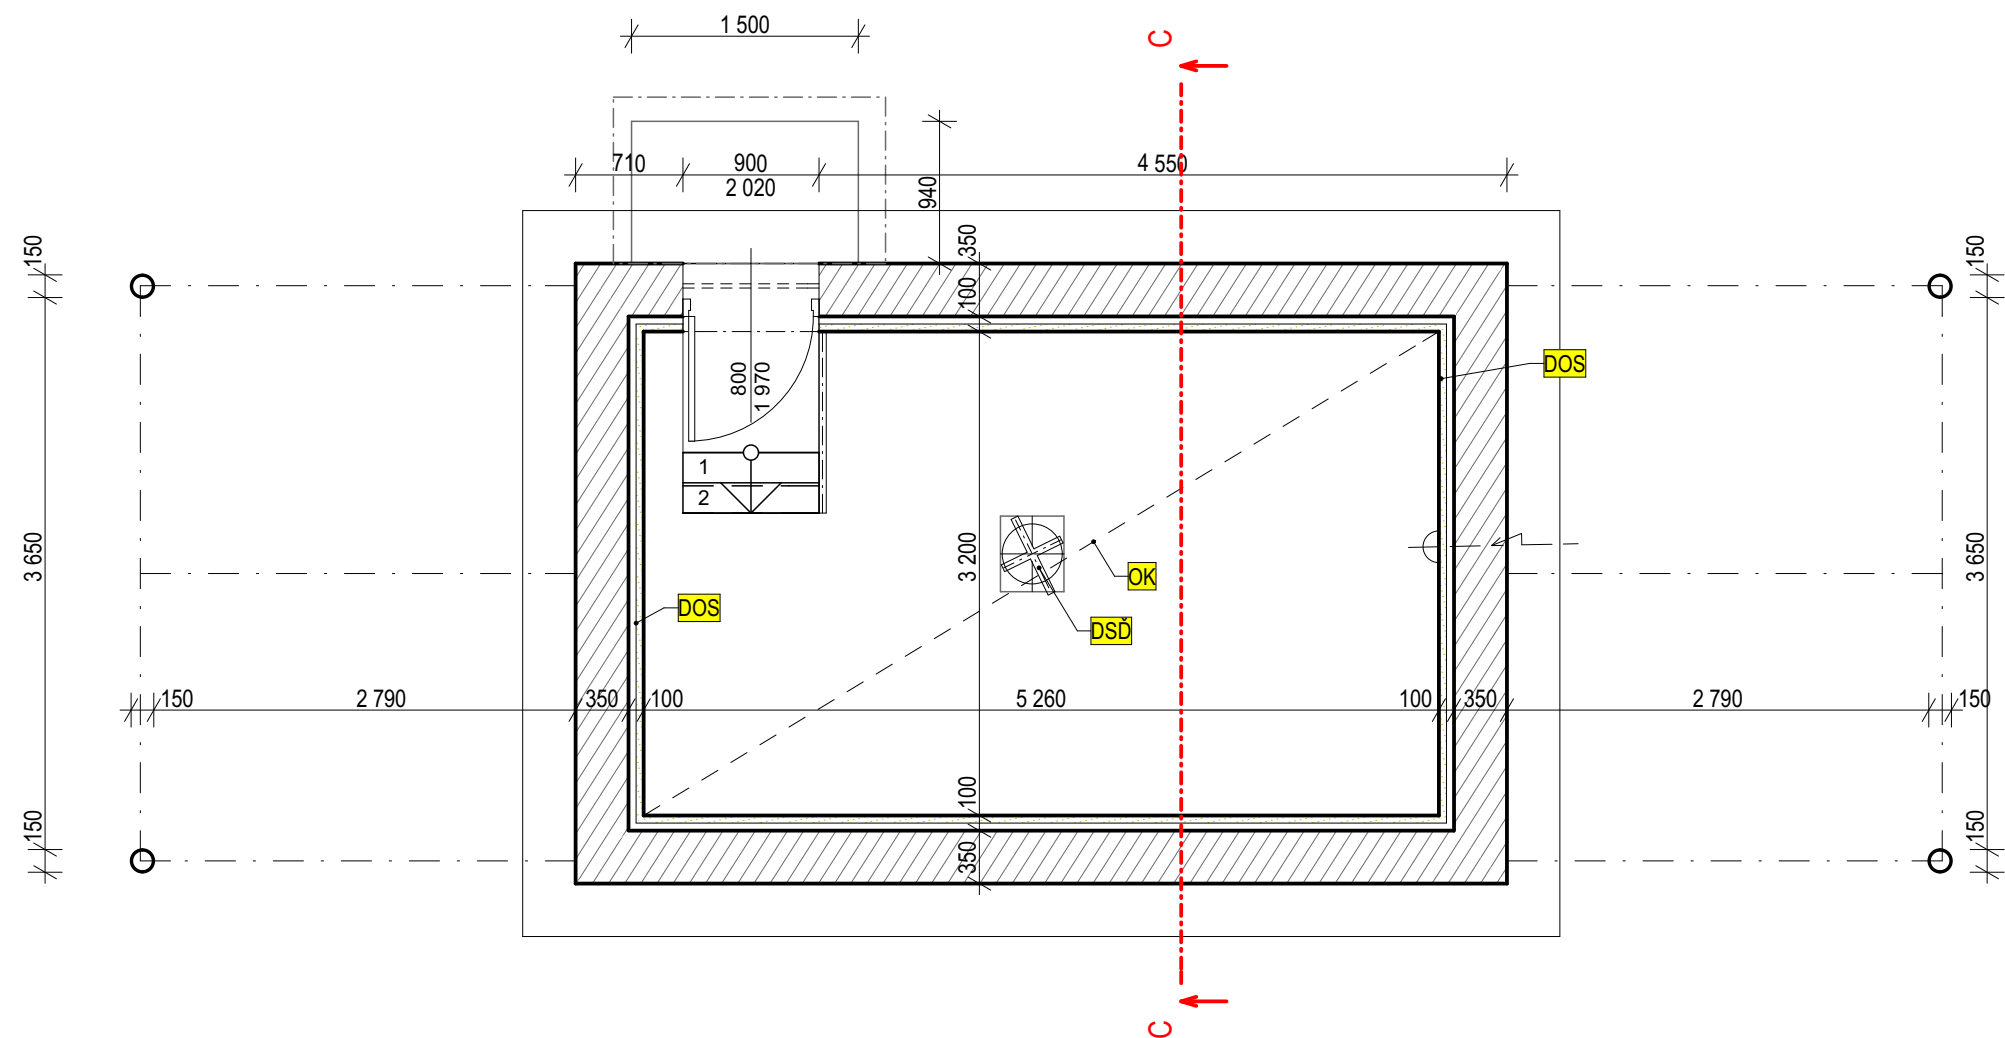

LEGENDA BÚRACÍCH PRÁC POZOROVATEĽNE

- OK - ODSTRÁNENIE JESTVUJÚCEJ PODLAHOVEJ PVC KRYTINY
- DOS - DEMONTÁŽ INTERIÉROVÉHO OBKLADU STIEN: SÁDROKARTÓN NA ROŠTE + SOLOLIT NA ROŠTE V CELKOVEJ HRÚBKE 100 MM
- DSĎ - DEMONTÁŽ JESTVUJÚCEHO ĎALEKOHĽADU A STOJANA
- DP - DEMONTÁŽ PODBÍJANIA
- DŠ - DEMONTÁŽ DREVENÉHO ŠTÍTA
- DS - DEMONTÁŽ PRESTREŠENIA VSTUPU

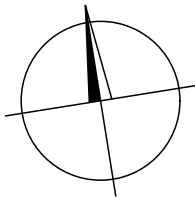

±0,000 = 405,020 m.n.m.

- NA TENTO PROJEKT SA VZŤAHUJE AUTORSKÉ PRÁVO A MÔŽE SA KOPÍROVAŤ LEN SO SÚHLASOM AUTORA!
- PROJEKTANT NENESIE ŽIADNU ZODPOVEDNOSŤ ZA ZMENY USKUTOČNENÉ BEZ JEHO PÍSMENNÉHO SÚHLASU!
- ZHOTOVITEĽ JE POVINNÝ O ZISTENÝCH CHYBÁCH V DOKUMENTÁCII BEZODKLADNE INFORMOVAŤ PROJEKTANTA!

| | |
|--------------------------|--|
| HLAVNÝ INŽINIER PROJEKTU | Ing. arch. Pavol PAPUČÍK |
| AUTOR PROJEKTU | Ing. arch. Pavol PAPUČÍK Ing. arch. Soňa PAPUČÍKOVÁ |



STUDIO A.P.P., s.r.o.
Rudinská cesta č.901, 024 01 Kysucké Nové Mesto
tel./fax.:041-421 18 28, mobil: 0905 638 110
e-mail:info@studioapp.sk, www: www.studioapp.sk

| | |
|-----------------------|----------------------------|
| ZODPOVEDNÝ PROJEKTANT | Ing. arch. Pavol PAPUČÍK |
| VYPRACOVAL | Ing. arch. Soňa PAPUČÍKOVÁ |
| KONTROLOVAL | Ing. arch. Pavol PAPUČÍK |



STUDIO A.P.P., s.r.o.
Rudinská cesta č.901, 024 01 Kysucké Nové Mesto
tel./fax.:041-421 18 28, mobil: 0905 638 110
e-mail:info@studioapp.sk, www: www.studioapp.sk

| | | | | | | |
|------------------|---|--|--|------------|----------------------------|----------|
| INVESTOR | Krajská hviezdáreň v Žiline, Horný Val 20, 012 42 Žilina | | | STUPEŇ | PSP, RP | |
| STAVBA | STAVEBNÉ ÚPRAVY OBJEKTOV A AREÁLU POZOROVATEĽNE KRAJSKEJ HVEZDÁRNE, MALÝ DIEL, ŽILINA | | | PROFESIA | ARCHIT.- STAVEBNÉ RIEŠENIE | |
| | | | | FORMÁT | 2 x A4 | Č.SADY |
| OBJEKT | SO 01 POZOROVATEĽŇA | | | MIERKA | M 1: 50 | |
| | | | | DÁTUM | 05/2024 | |
| OBSAH | PÔDORYS PRÍZEMIA - BÚRACIE PRÁCE | | | Č. VÝKRESU | AS01 | |
| KÓD KLASIFIKÁCIE | | | | 1110 | | PARCELA: |