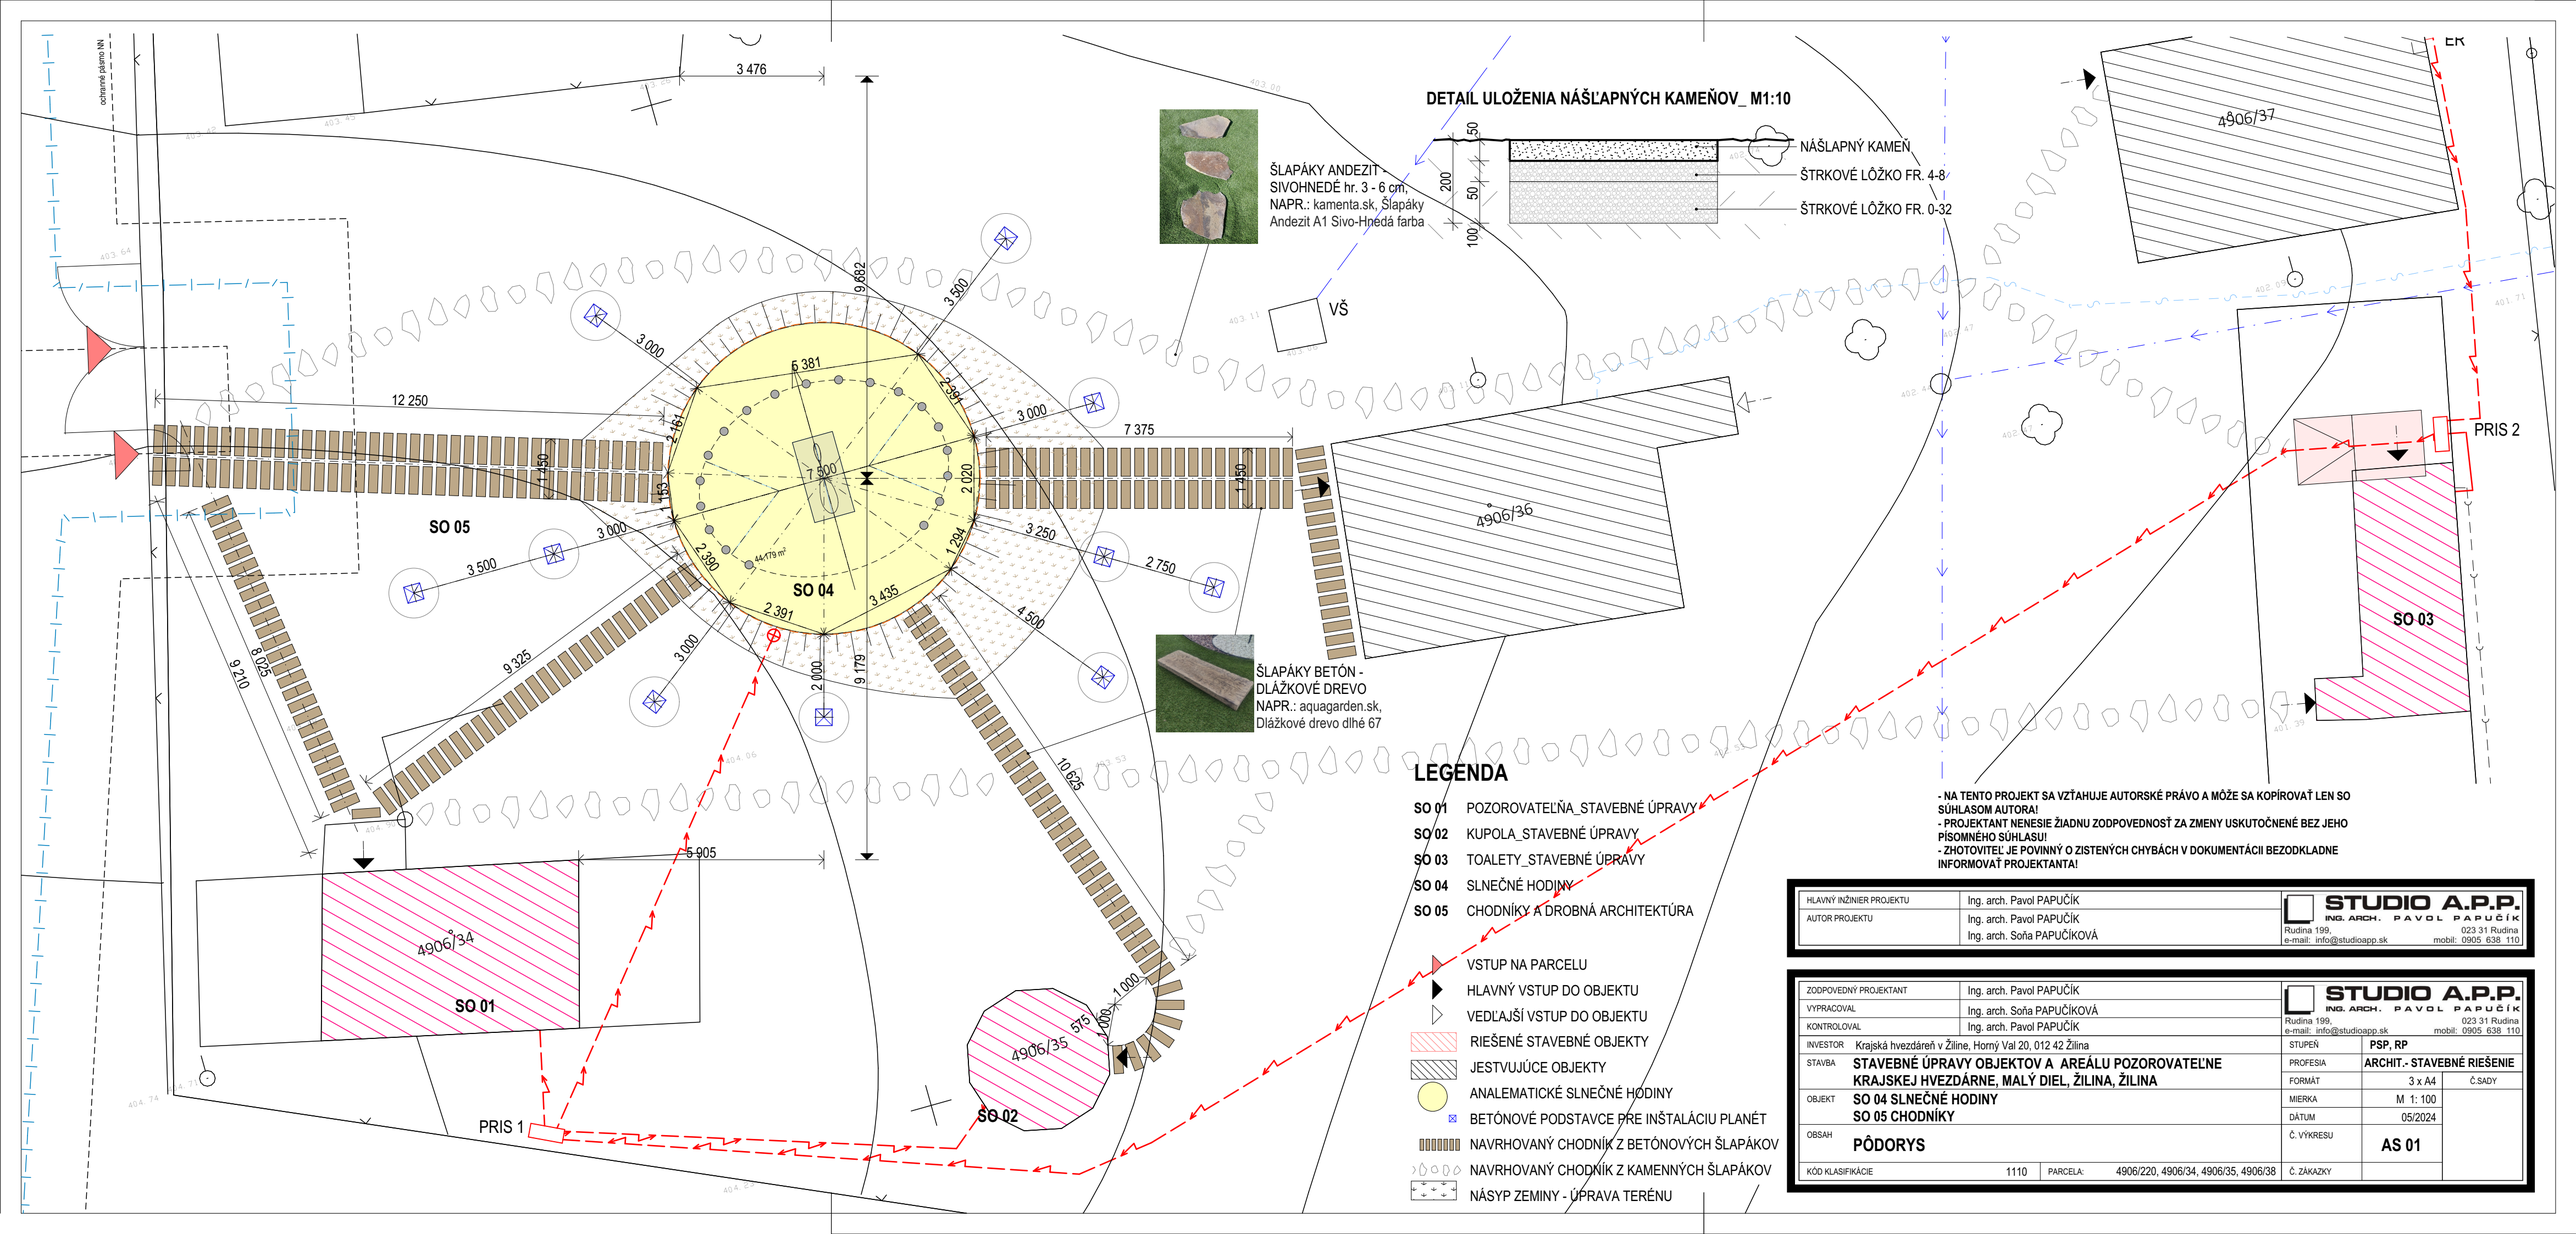

DETAIL ULOŽENIA NÁŠĽAPNÝCH KAMEŇOV_ M1:10

LEGENDA

SO 01	POZOROVATEĽŇA_STAVEBNÉ ÚPRAVY
SO 02	KUPOLA_STAVEBNÉ ÚPRAVY
SO 03	TOALETY_STAVEBNÉ ÚPRAVY
SO 04	SLNEČNÉ HODINY
SO 05	CHODNÍKY A DROBNÁ ARCHITEKTÚRA

- VSTUP NA PARCELU
- HLAVNÝ VSTUP DO OBJEKTU
- VEDĽAJŠÍ VSTUP DO OBJEKTU
- RIEŠENÉ STAVEBNÉ OBJEKTY
- JESTVUJÚCE OBJEKTY
- ANALEMATICKÉ SLNEČNÉ HODINY
- BETÓNOVÉ PODSTAVCE PRE INŠTALÁCIU PLANÉT
- NAVRHOVANÝ CHODNÍK Z BETÓNOVÝCH ŠLAPÁKOV
- NAVRHOVANÝ CHODNÍK Z KAMENNÝCH ŠLAPÁKOV
- NÁSYP ZEMINY - ÚPRAVA TERÉNU

- NA TENTO PROJEKT SA VZŤAHUJE AUTORSKÉ PRÁVO A MÔŽE SA KOPÍROVAŤ LEN SO SÚHLASOM AUTORA!
- PROJEKTANT NENESIE ŽIADNU ZODPOVEDNOSŤ ZA ZMENY USKUTOČNENÉ BEZ JEHO PÍSOMNÉHO SÚHLASU!
- ZHOTOVITEĽ JE POVINNÝ O ZISTENÝCH CHYBÁCH V DOKUMENTÁCII BEZODKLADNE INFORMOVAŤ PROJEKTANTA!

HLAVNÝ INŽINIER PROJEKTU	Ing. arch. Pavol PAPUČÍK
AUTOR PROJEKTU	Ing. arch. Pavol PAPUČÍK Ing. arch. Soňa PAPUČÍKOVÁ

STUDIO A.P.P. ING. ARCH. PAVOL PAPUČÍK
Rudina 199, 023 31 Rudina
e-mail: info@studioapp.sk mobil: 0905 638 110

ZODPOVEDNÝ PROJEKTANT	Ing. arch. Pavol PAPUČÍK		
VYPRACOVAL	Ing. arch. Soňa PAPUČÍKOVÁ		
KONTROLOVAL	Ing. arch. Pavol PAPUČÍK		
INVESTOR	Krajská hvezdáreň v Žiline, Horný Val 20, 012 42 Žilina	STUPEŇ	PSP, RP
STAVBA	**STAVEBNÉ ÚPRAVY OBJEKTOV A AREÁLU POZOROVATEĽNE KRAJSKEJ HVEZDÁRNE, MALÝ DIEL, ŽILINA, ŽILINA**	PROFESIA	ARCHIT.- STAVEBNÉ RIEŠENIE
		FORMÁT	3 x A4 Č.SADY
OBJEKT	**SO 04 SLNEČNÉ HODINY** **SO 05 CHODNÍKY**	MIERKA	M 1: 100
		DÁTUM	05/2024
OBSAH	**PÔDORYS**	Č. VÝKRESU	**AS 01**
KÓD KLASIFIKÁCIE	1110 PARCELA: 4906/220, 4906/34, 4906/35, 4906/38	Č. ZÁKAZKY	

STUDIO A.P.P. ING. ARCH. PAVOL PAPUČÍK
Rudina 199, 023 31 Rudina
e-mail: info@studioapp.sk mobil: 0905 638 110