




PÔDORYS SLNEČNÝCH HODÍN

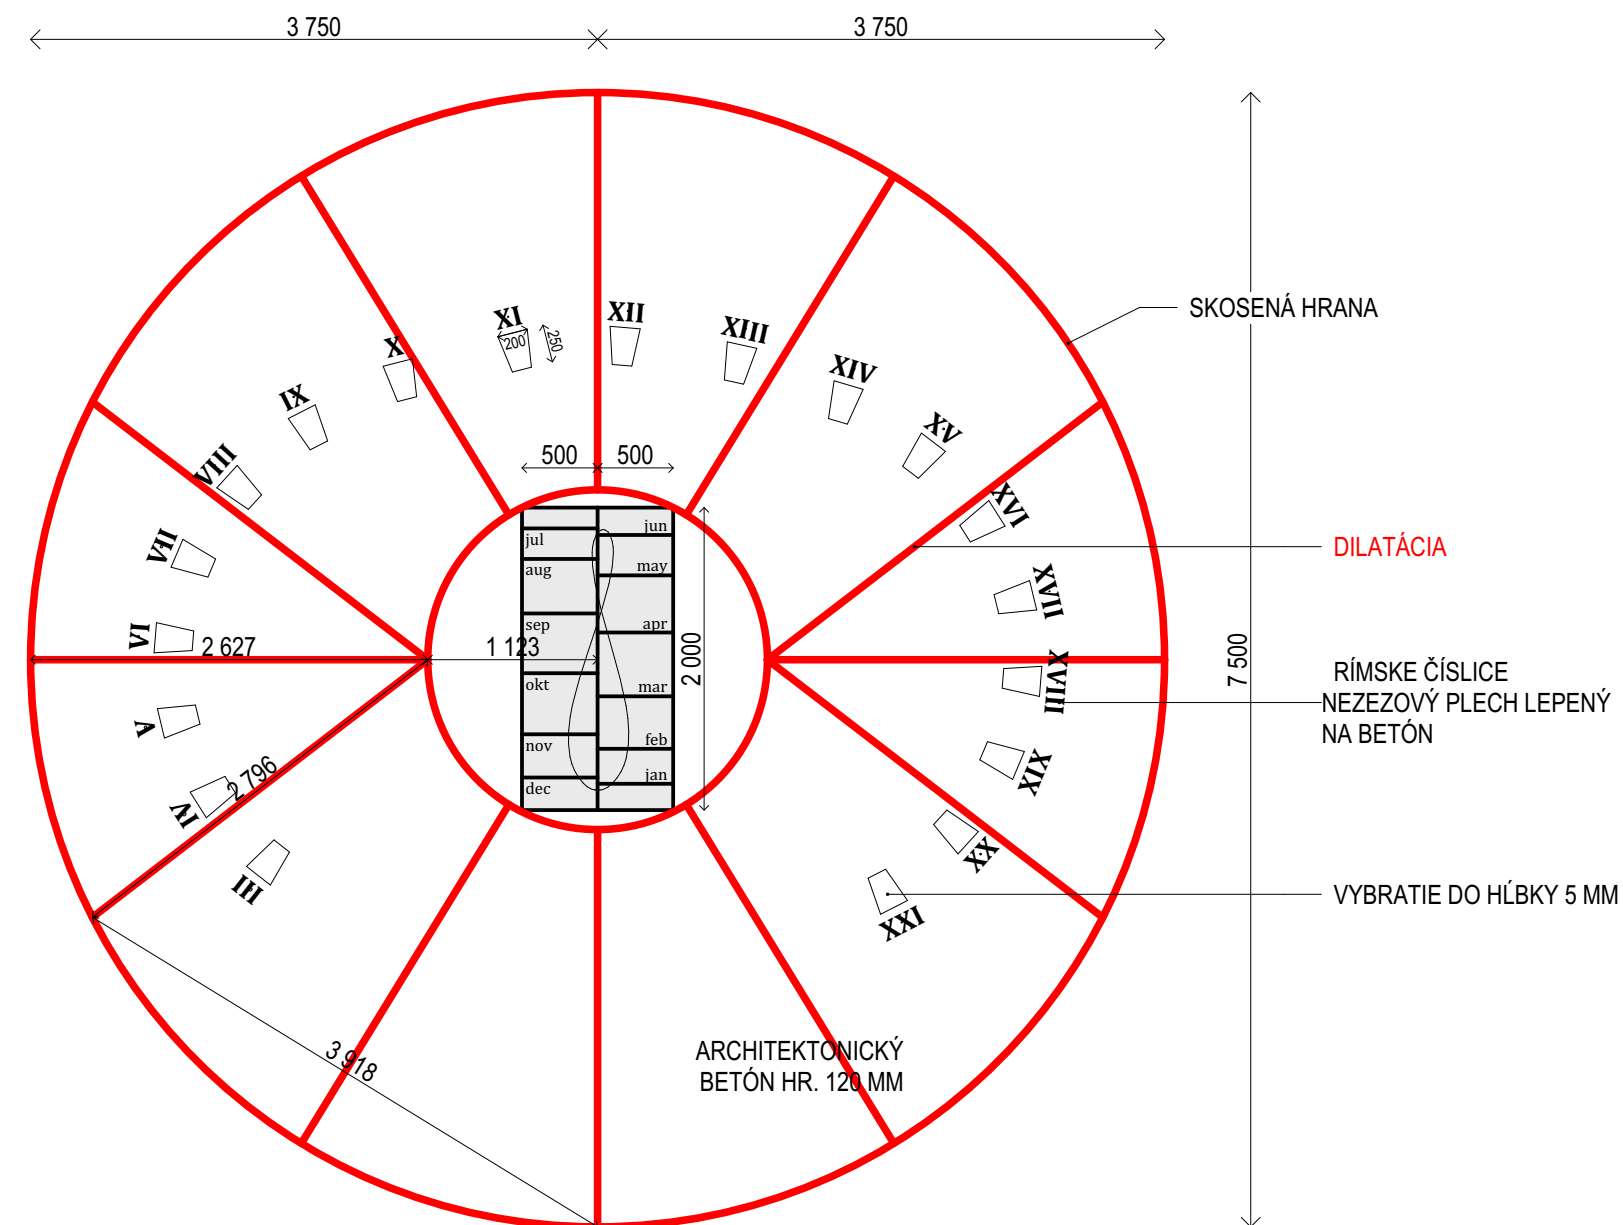


PODSTAVEC NA INŠTALÁCIU PLANÉT

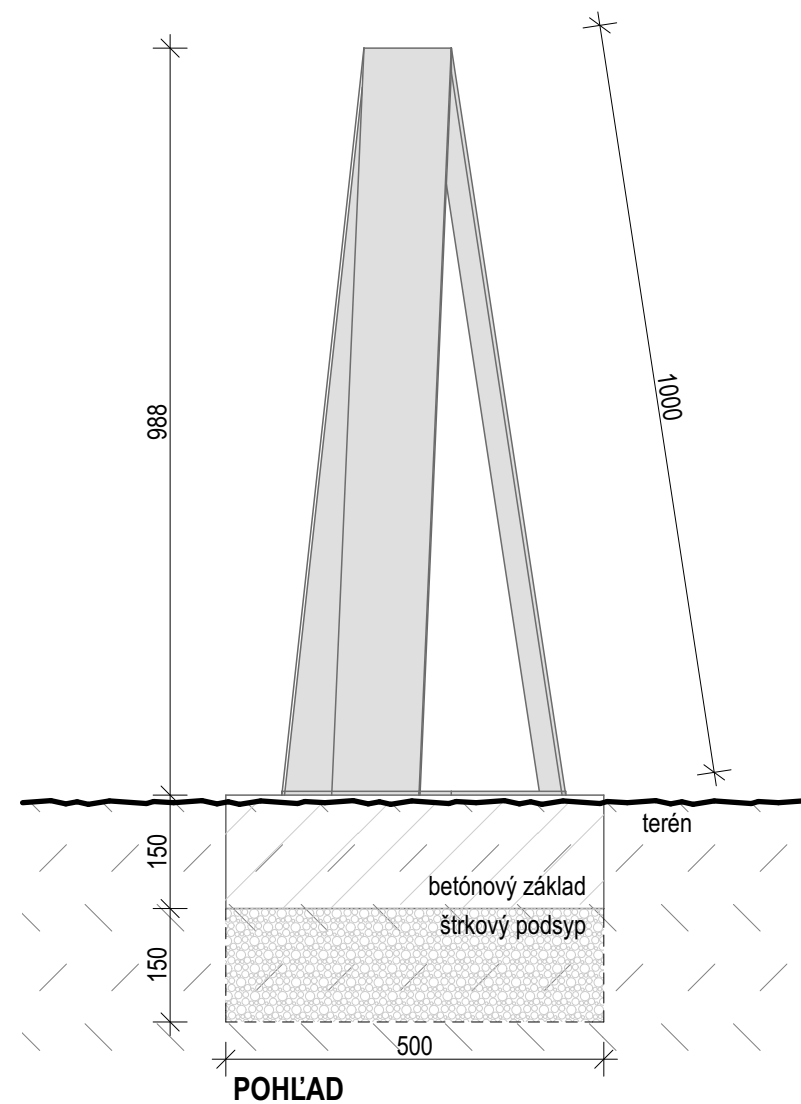

POHL'AD ZHORA

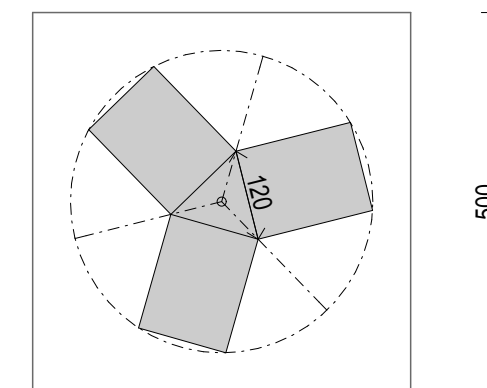


PÔDORYS

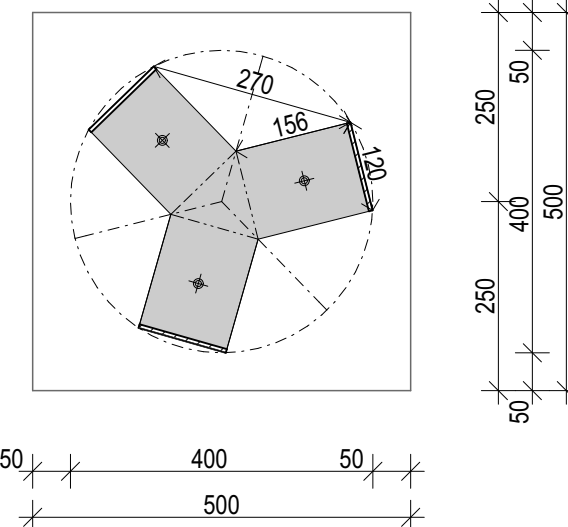



ZÁKLAD - BETÓN 500/500/150 MM
STOJAN - TYČOVINA NEREZOVÁ VALCOVANÁ
 R : 120 x 5 4,71kg / 1m / 1ks
 SPÁJANIE ZVÁRANÍM
 - v hornej časti narezaný závit M12
KOTVENIE - NEREZOVÉ SKRUTKY DO BETÓNU,
 6-HRANNÁ HLAVA, NEREZ A4, 8x80 mm

- NA TENTO PROJEKT SA VŤAHAJE AUTORSKÉ PRÁVO A MÔŽE SA KÓPIROVAŤ LEN SO SÚHLASOM AUTORA!
- PROJEKTANT NENESIE ŽIADNU ZODPOVEDNOSŤ ZA ZMENY USKOTOČNENÉ BEZ JEHO PÍSMENNÉHO SÚHLASU!
- ZHOTOVITEĽ JE POVINNÝ O ZISTENÝCH CHYBÁCH V DOKUMENTÁCII BEZODKLADNE INFORMOVAŤ PROJEKTANTA!

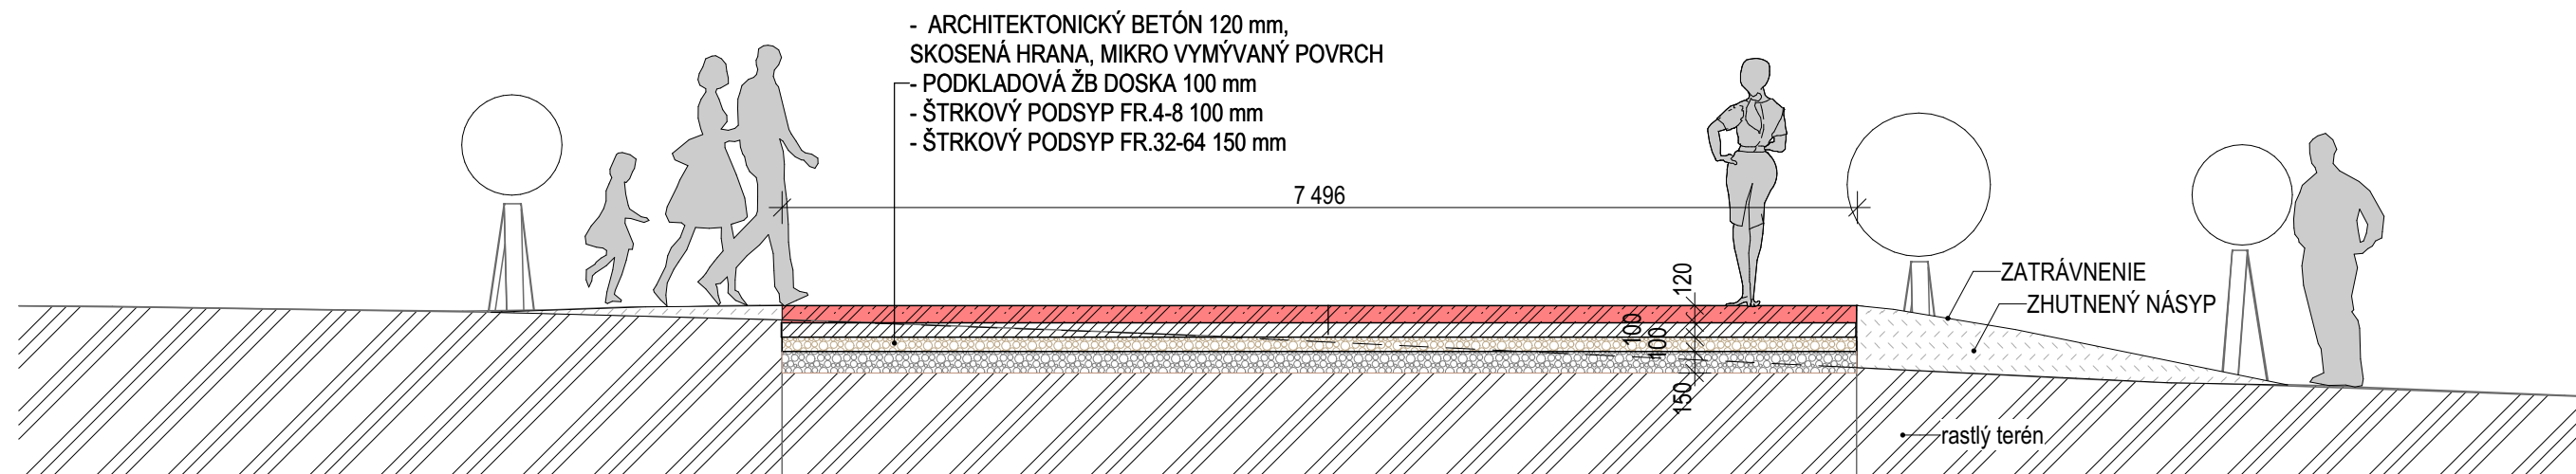REZ TERÉNOM A SLNEČNÝMI HODINAMI



HLAVNÝ INŽINIER PROJEKTU	Ing. arch. Pavol PAPUČÍK	 STUDIO A.P.P. ING. ARCH. PAVOL PAPUČÍK
AUTOR PROJEKTU	Ing. arch. Pavol PAPUČÍK	
	Ing. arch. Soňa PAPUČÍKOVÁ	
		Rudina 199, 023 31 Rudina e-mail: info@studioapp.sk mobil: 0905 638 110

ZODPOVEDNÝ PROJEKTANT	Ing. arch. Pavol PAPUČÍK	 STUDIO A.P.P. ING. ARCH. PAVOL PAPUČÍK	Rudina 199, e-mail: info@studioapp.sk		023 31 Rudina mobil: 0905 638 110
VYPRACOVAL	Ing. arch. Soňa PAPUČÍKOVÁ		STUPEŇ	PSP, RP	
KONTROLOVAL	Ing. arch. Pavol PAPUČÍK		PROFESIA	ARCHIT. - STAVEBNÉ RIŠENIE	
INVESTOR	Krajská hviezdáreň v Žiline, Horný Val 20, 012 42 Žilina		FORMÁT	3 x A4	Č.SADY
STAVBA	STAVEBNÉ ÚPRAVY OBJEKTOV A AREÁLU POZOROVATEĽNE KRAJSKEJ HVEZDÁRNE, MALÝ DIEL, ŽILINA, ŽILINA		MIERKA	M 1: 100	
OBJEKT	SO 04 SLNEČNÉ HODINY SO 05 CHODNÍKY		DÁTUM	05/2024	
OBSAH	SLNEČNÉ HODINY, NEREZOVÝ PODSTAVEC		Č. VÝKRESU	AS 02	
KÓD KLASIFIKÁCIE	1110	PARCELA:	4906/220, 4906/34, 4906/35, 4906/38	Č. ZÁKAZY	