



	0	1	2	3	4	5	6	7	8	9					
1	MarPro-F26_001														
2	Popis projektu					Vodárna LOZORNO									
3	Zákazník					Rozváděč MaR									
4						Obecný úrad Lozorno Hlavná 1 900 55 Lozorno									
5															
6	Autor					Wanart s.r.o sídlo: Biela 422/5, Bratislava, mestská časť Staré Mesto 811 01 IČO: 53059492 DIČ: 2121294626 IČ DPH: SK2121294626 zapísaná: Okresný súd Bratislava I, Vložka číslo: 146537/B									
7															
8	Vytvořeno 21.7.2025										Celkový počet stran 43				
	Datum změny 21.7.2025														
9															
				Datum	11.7.2025	Vodárna LOZORNO		Úvodní list		= LE					
				Zprac.						+ TIT					
				Zkontr.											
Změna	Datum	Název	Přv.		Náhrada z	Nahrazeno čím				List	1				
											Strana	1 / 43			

	Obsah	Oddíl	Stránka
2	Úvodní list	TIT	1
	Obsah	CON	2
	Obsah	CON	3
3	Osazení vnější	SCH	3
	Osazení vnitřní	SCH	4
	Umístění rozváděče	SCH	5
	400V/230V AC napájení	SCH	6
	400V/230V AC vodárna	SCH	7
4	400V/230V AC vodárna	SCH	8
	400V/230V AC vývod pro vrt HK1	SCH	9
	400V/230V AC vývod pro vrt HK2	SCH	10
	400V AC čerpadla ve vrtech	SCH	11
	400V AC čerpadlo M3 v ATS	SCH	12
	400V AC čerpadlo M4 v ATS	SCH	13
	24V DC	SCH	14
5	24V DC vrty	SCH	15
	24V DC ATS	SCH	16
	PLC sestava	SCH	17
6	PLC K1 přehled	SCH	18
	PLC K2 přehled	SCH	19
	PLC K3 přehled	SCH	20
	PLC K4 přehled	SCH	21
	PLC K5 přehled	SCH	22
	PLC K6 přehled	SCH	23
7	Výstupní karta K1 - měniče	SCH	24
	Vstupní karta K1 - měniče,vodoměry, DDA	SCH	25
	Výstupní karta K2 - řízení měničů	SCH	26
	Vstupní karta K3- měření tlaku, otáčky čerpadel	SCH	27
	Vstupní karta K4 - měření hladin	SCH	28
8	Vstupní karta K5 - diagnostika	SCH	29
	Vstupní karta K6 - diagnostika	SCH	30
	UTP komunikace, Displej	SCH	31
	Chlazení, osvětelní rozváděče	SCH	32
9	Hromosvod	SCH	33
	Kusovník	SCH	34
	Kusovník	SCH	35
	R-ATS	SCH	36
	R-KD1	SCH	37
	Seznam kabelů	CAB2	38


		Datum		11.7.2025		Vodárna LOZORNO		Obsah				= LE			
		Zprac.										+ CON			
		Zkontr.												List	2
Změna	Datum	Název	Přev.	Náhrada z	Nahrazeno čím							Strana	2 / 43		

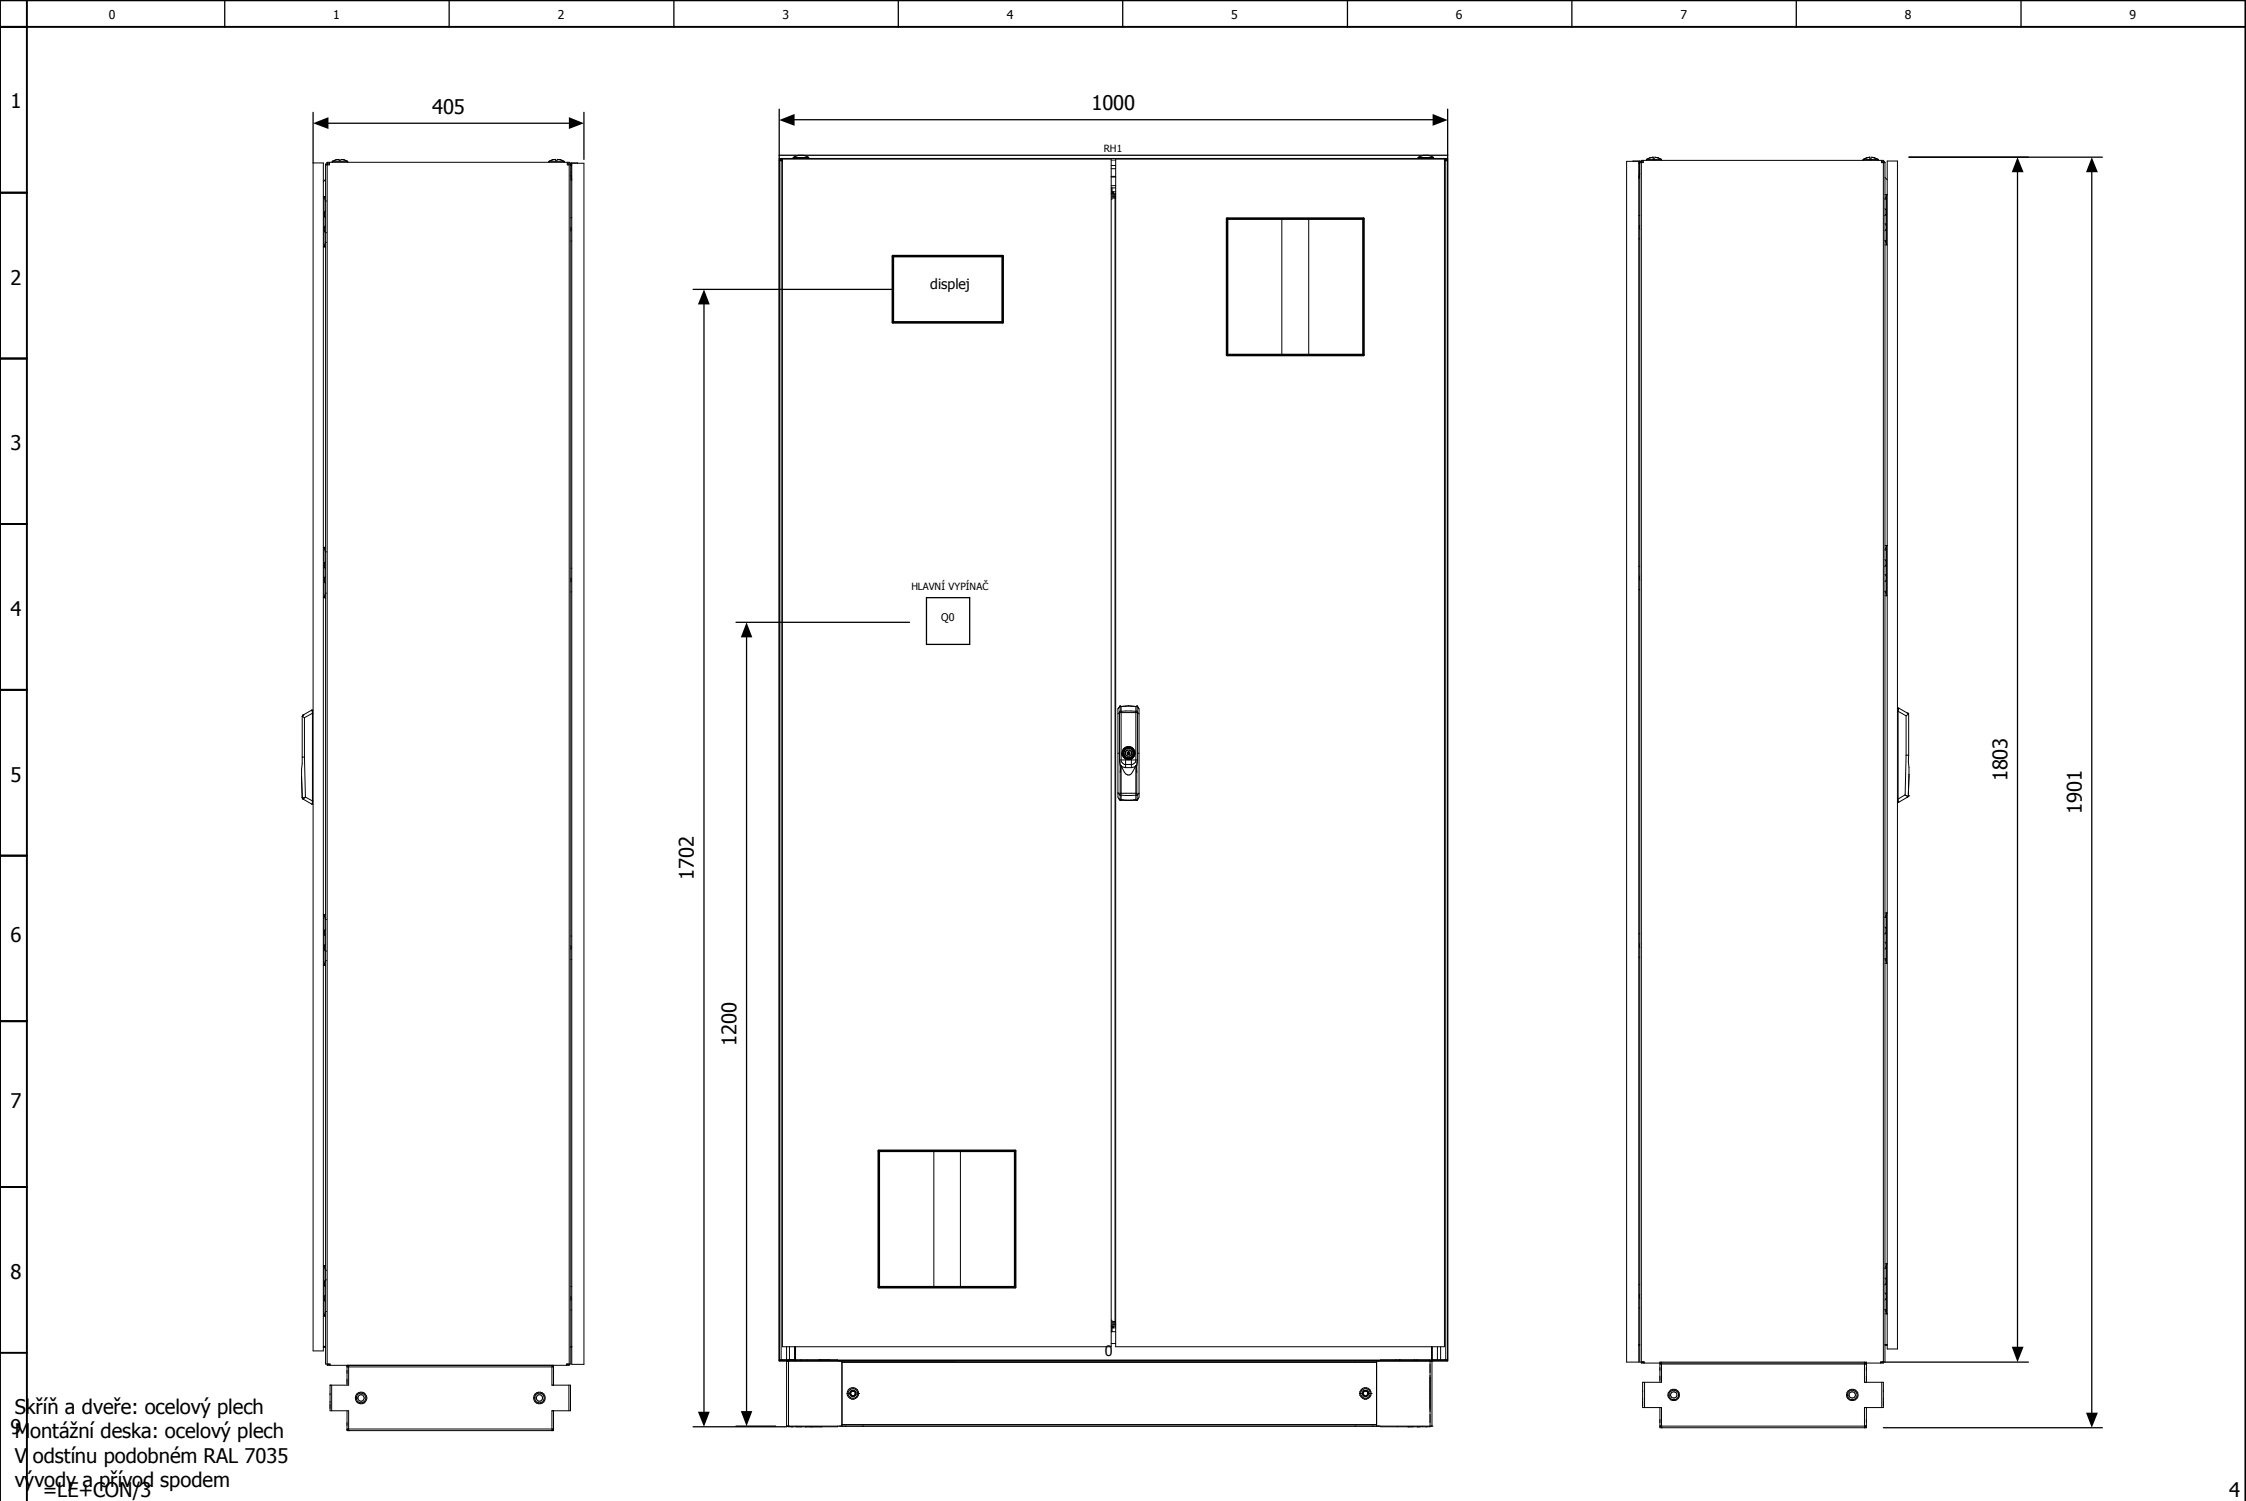


			Datum	11.7.2025	Vodárna LOZORNO			Osazení vnější			= RM1	
			Zprac.								+ SCH	
			Zkontr.								List	3
Změna	Datum	Název	Přv.		Náhrada z	Nahrazeno čím					Strana 4 / 43	

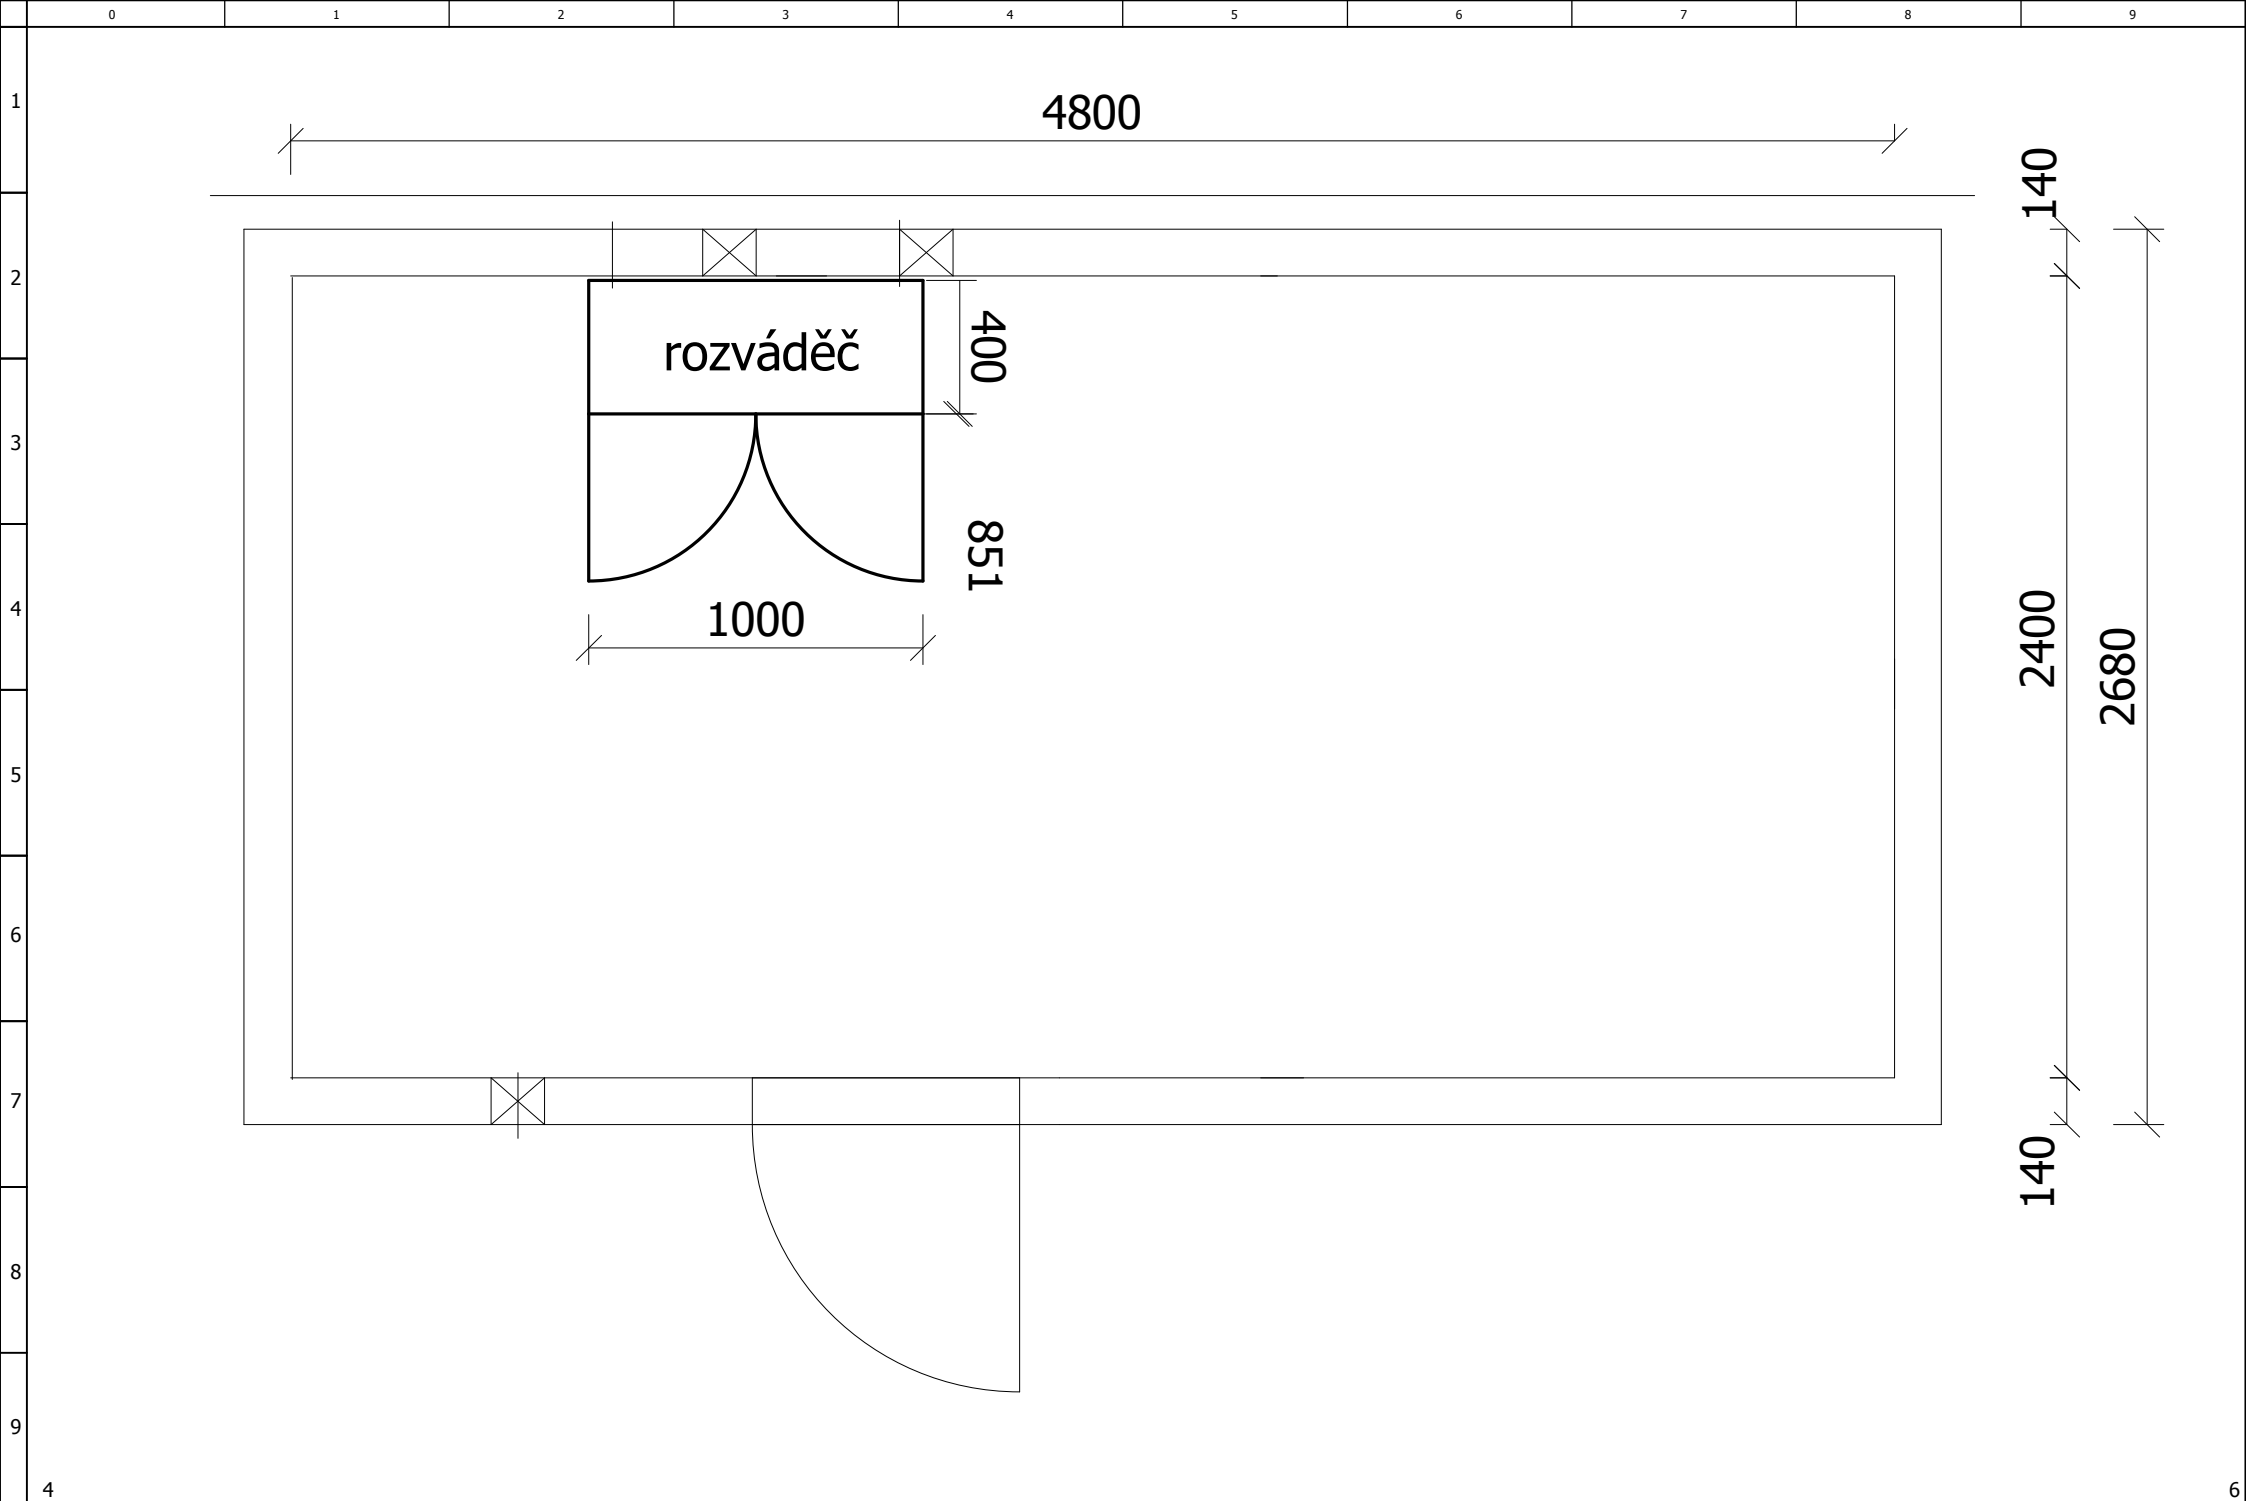


			Datum	21.7.2025	Vodárna LOZORNO			Umístění rozváděče			= RM1	
			Zprac.								+ SCH	
			Zkontr.								List	5
Změna	Datum	Název	Přv.		Náhrada z	Nahrazeno čím						Strana 6 / 43

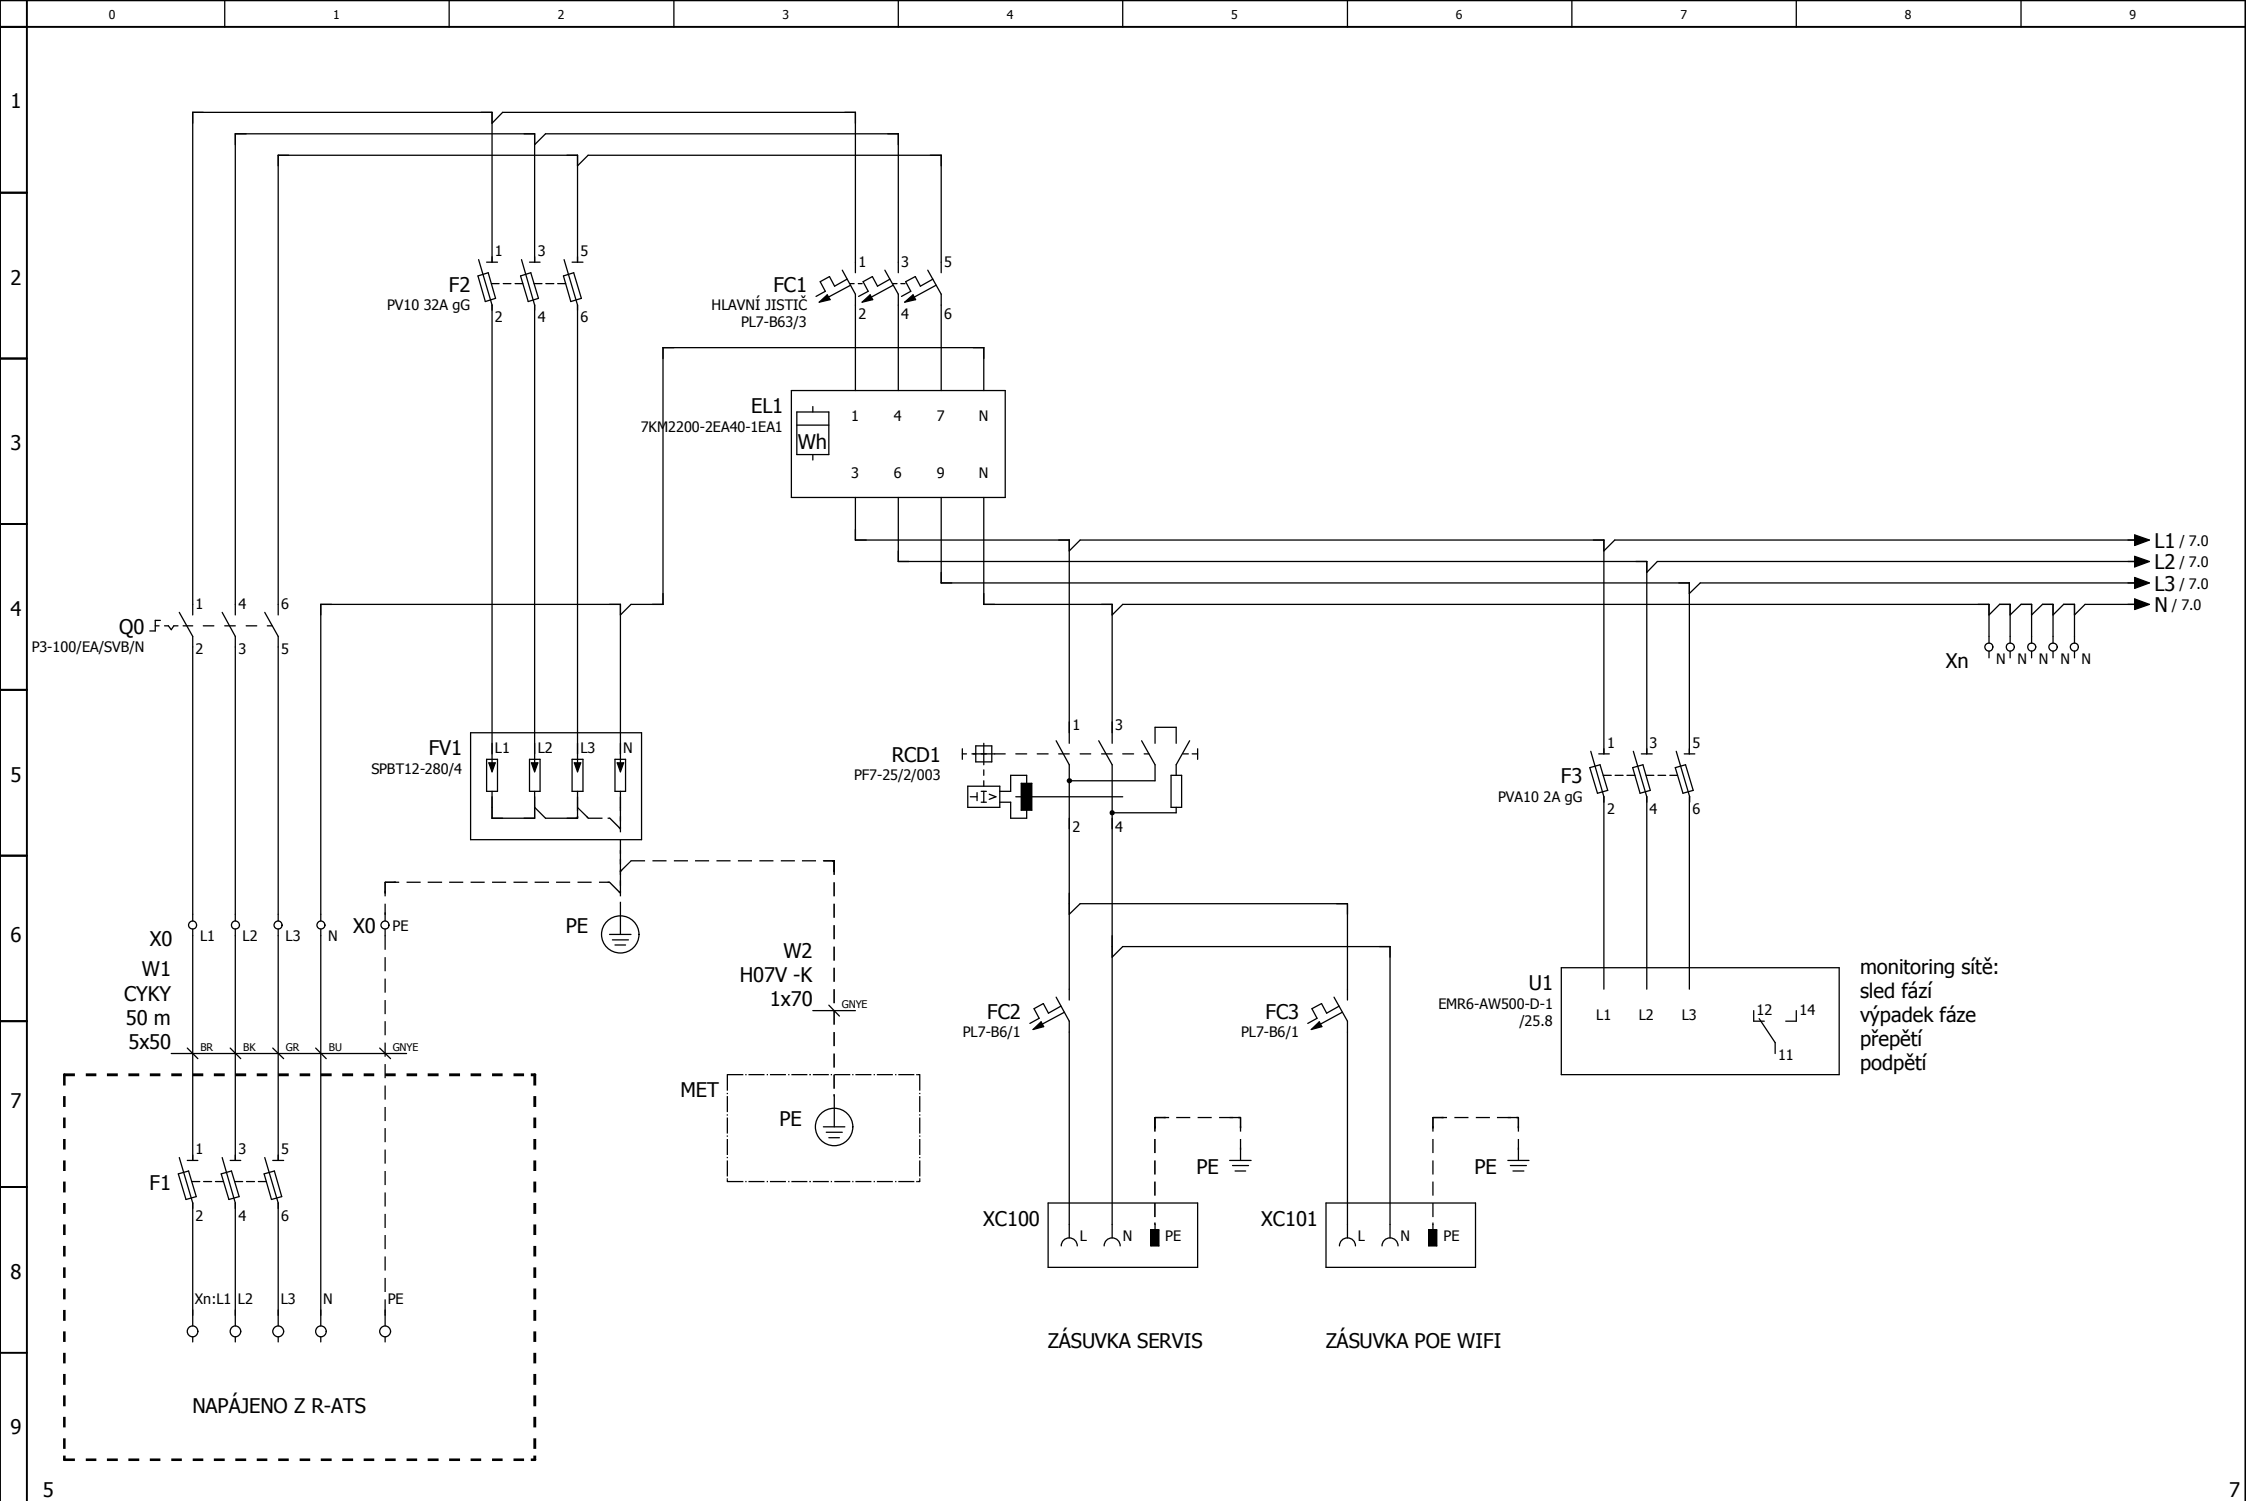


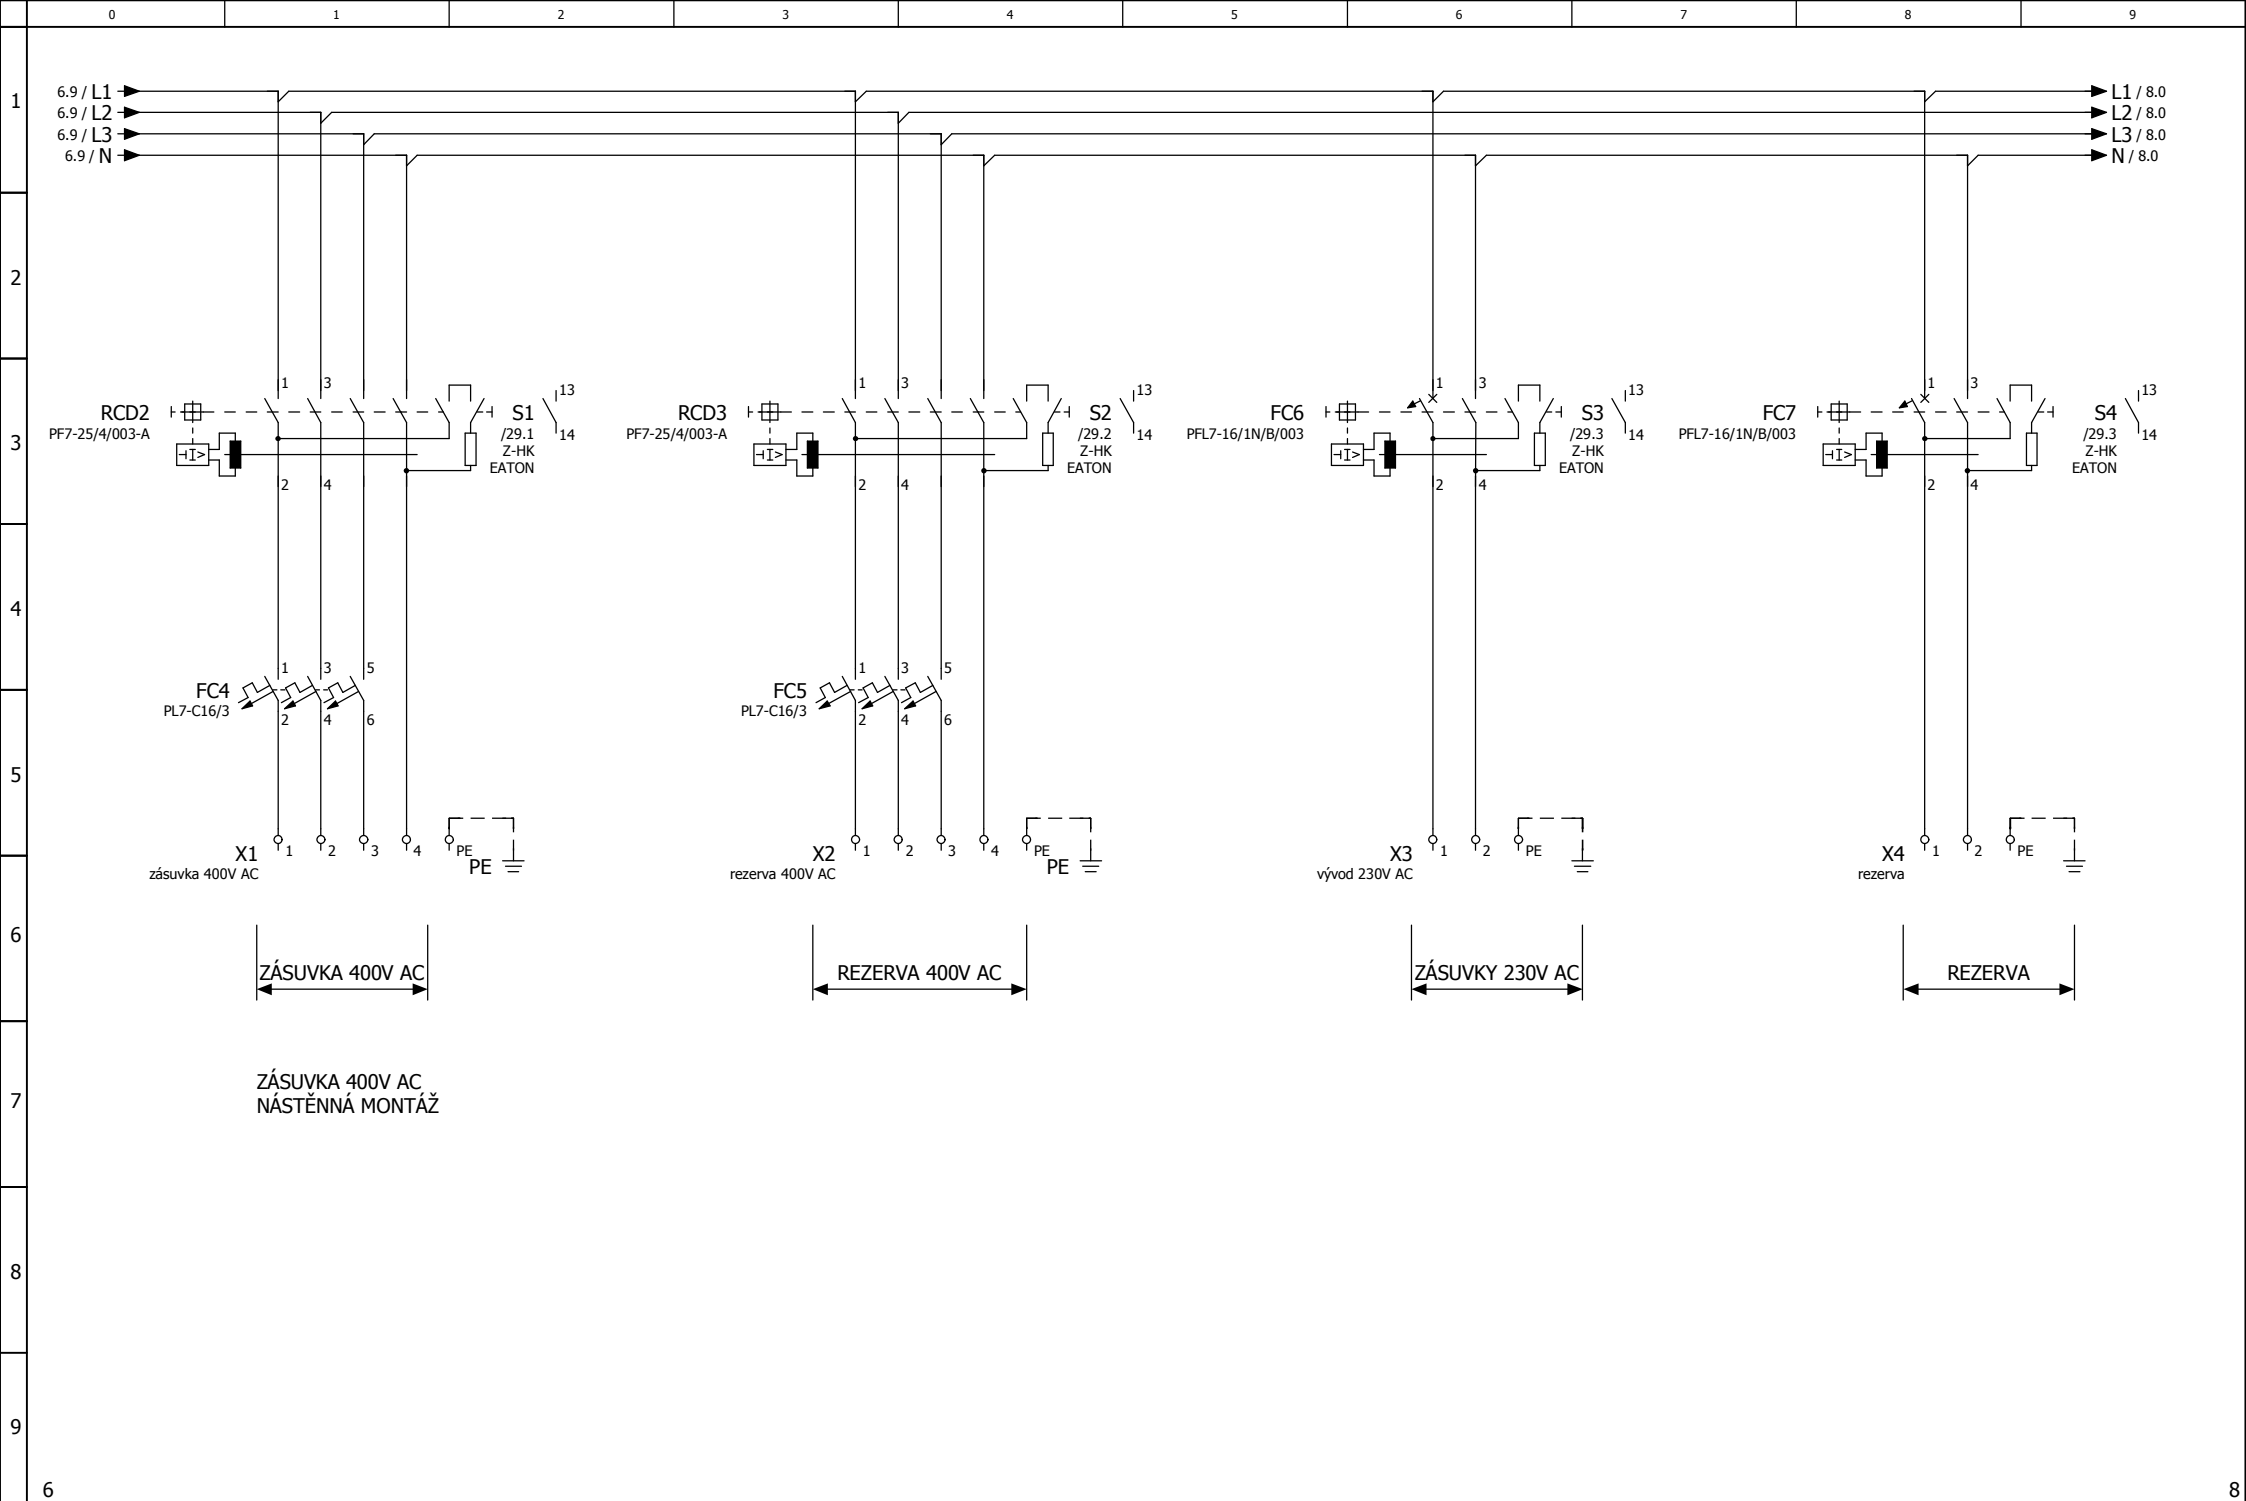



8

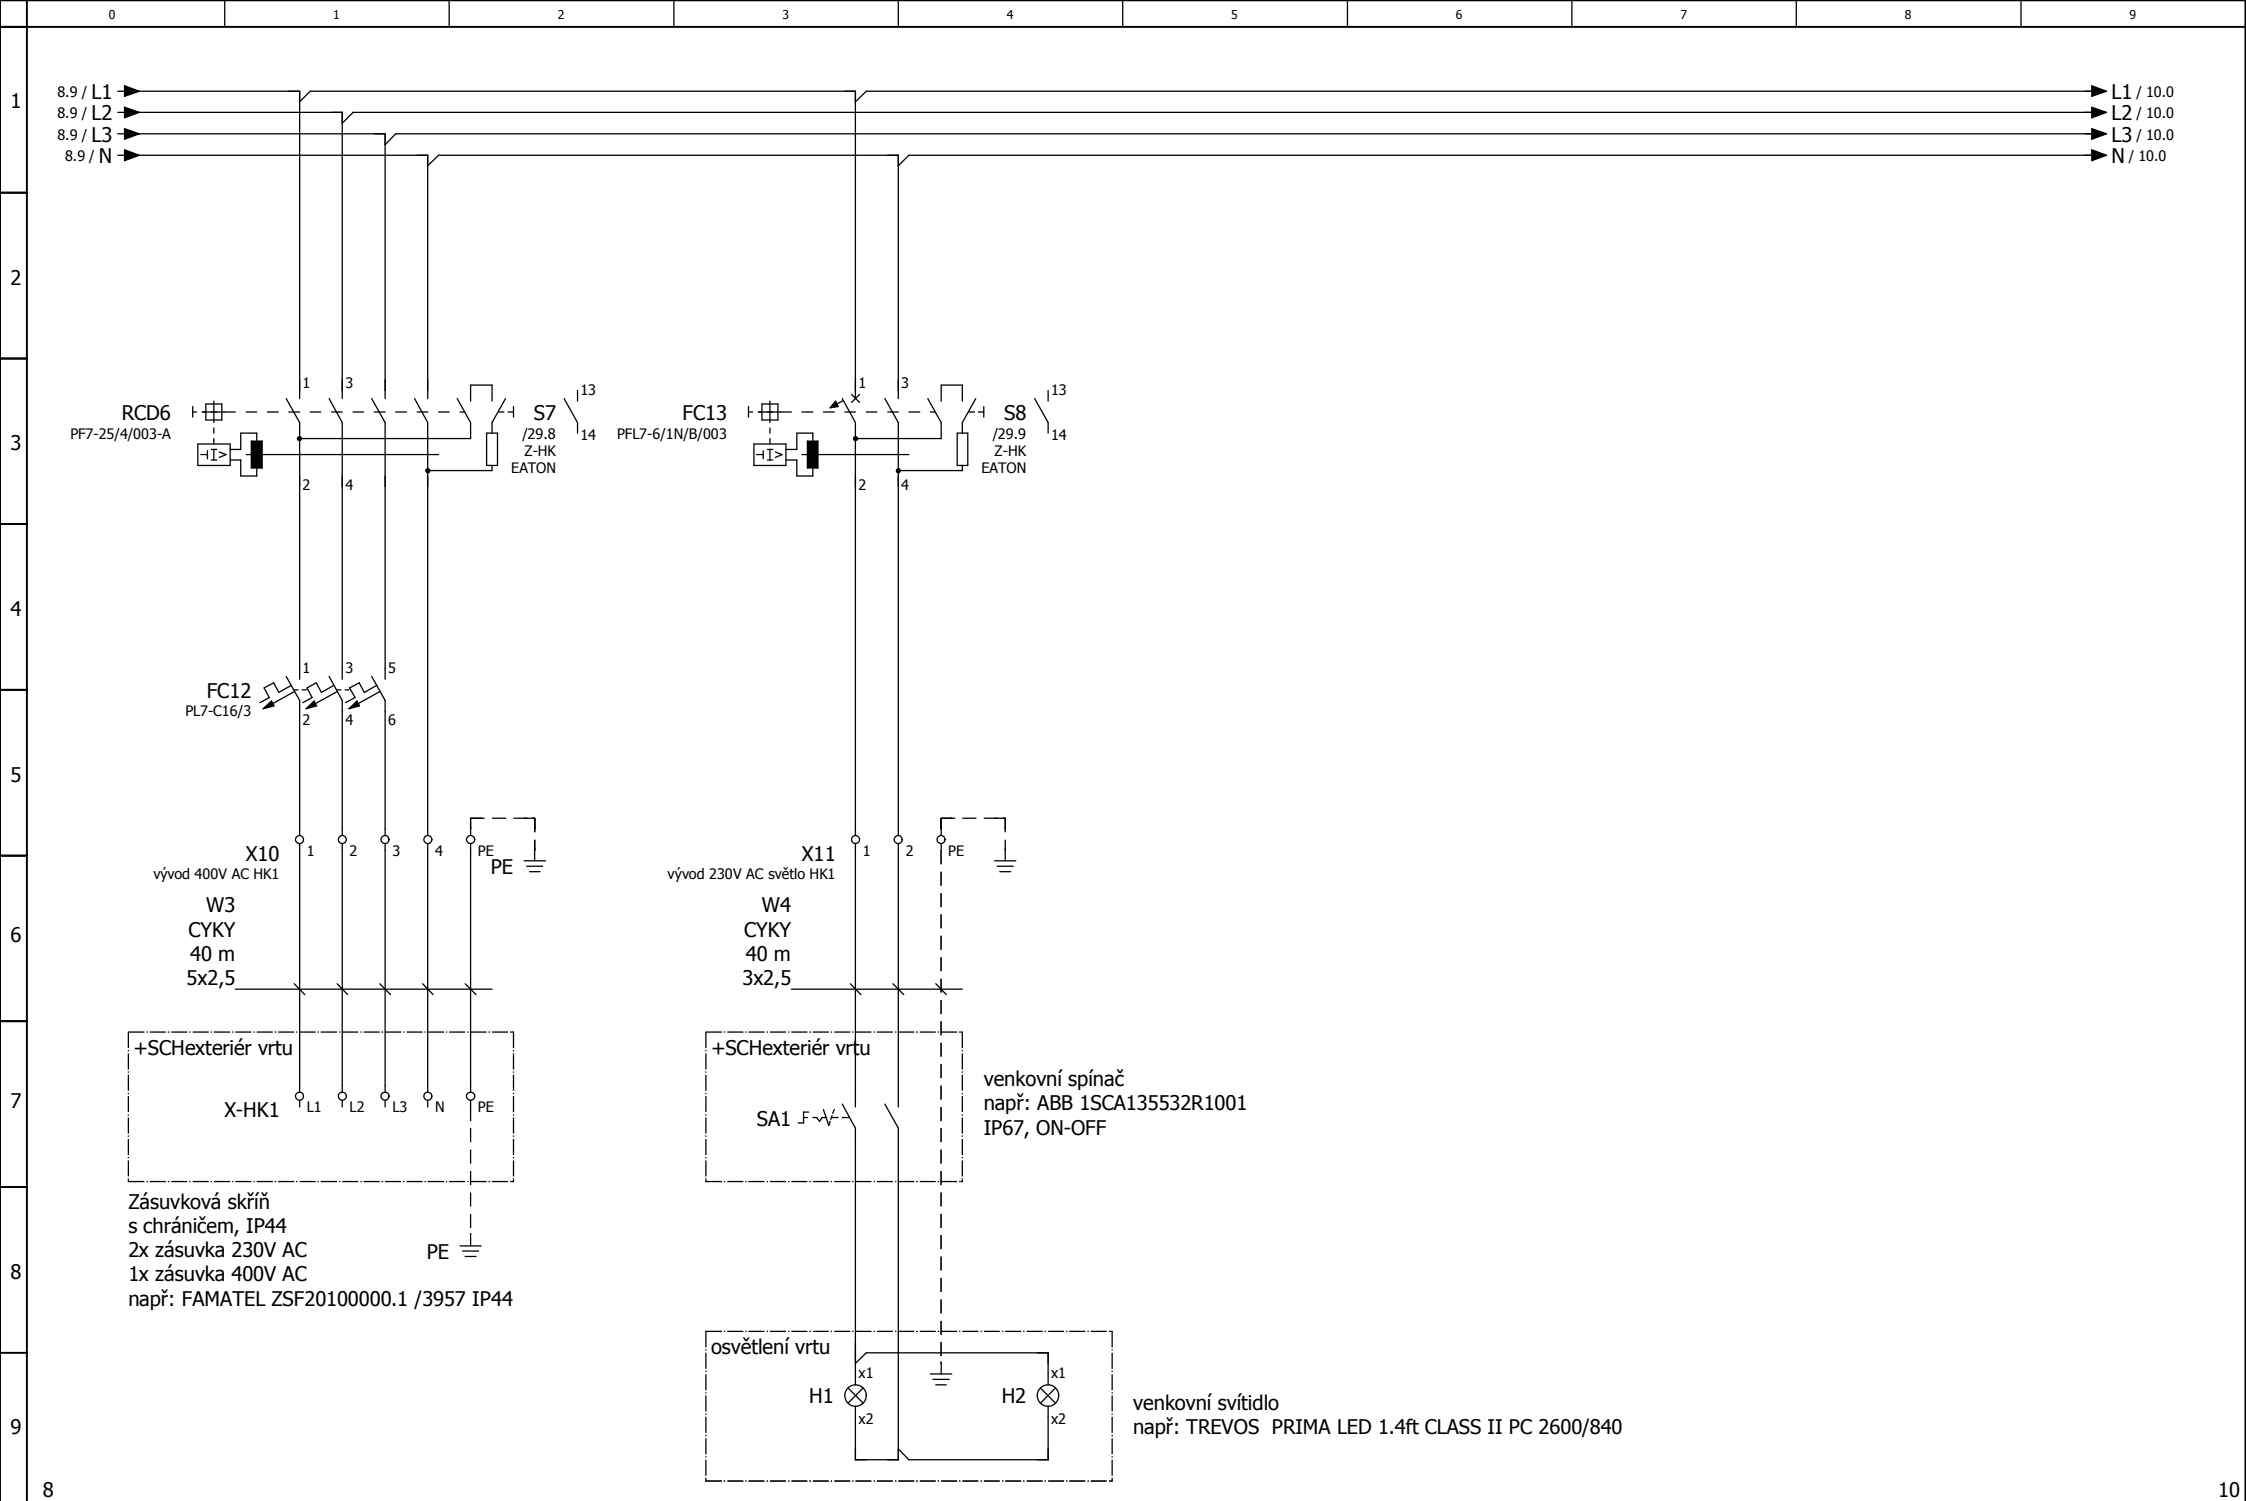


			Datum	18.7.2025	Vodárna LOZORNO			400V/230V AC vývod pro vrt HK1			= RM1	
			Zprac.								+ SCH	
			Zkontr.									
Změna	Datum	Název	Přv.		Náhrada z	Nahrazeno čím				List	9	
											Strana	10 / 43

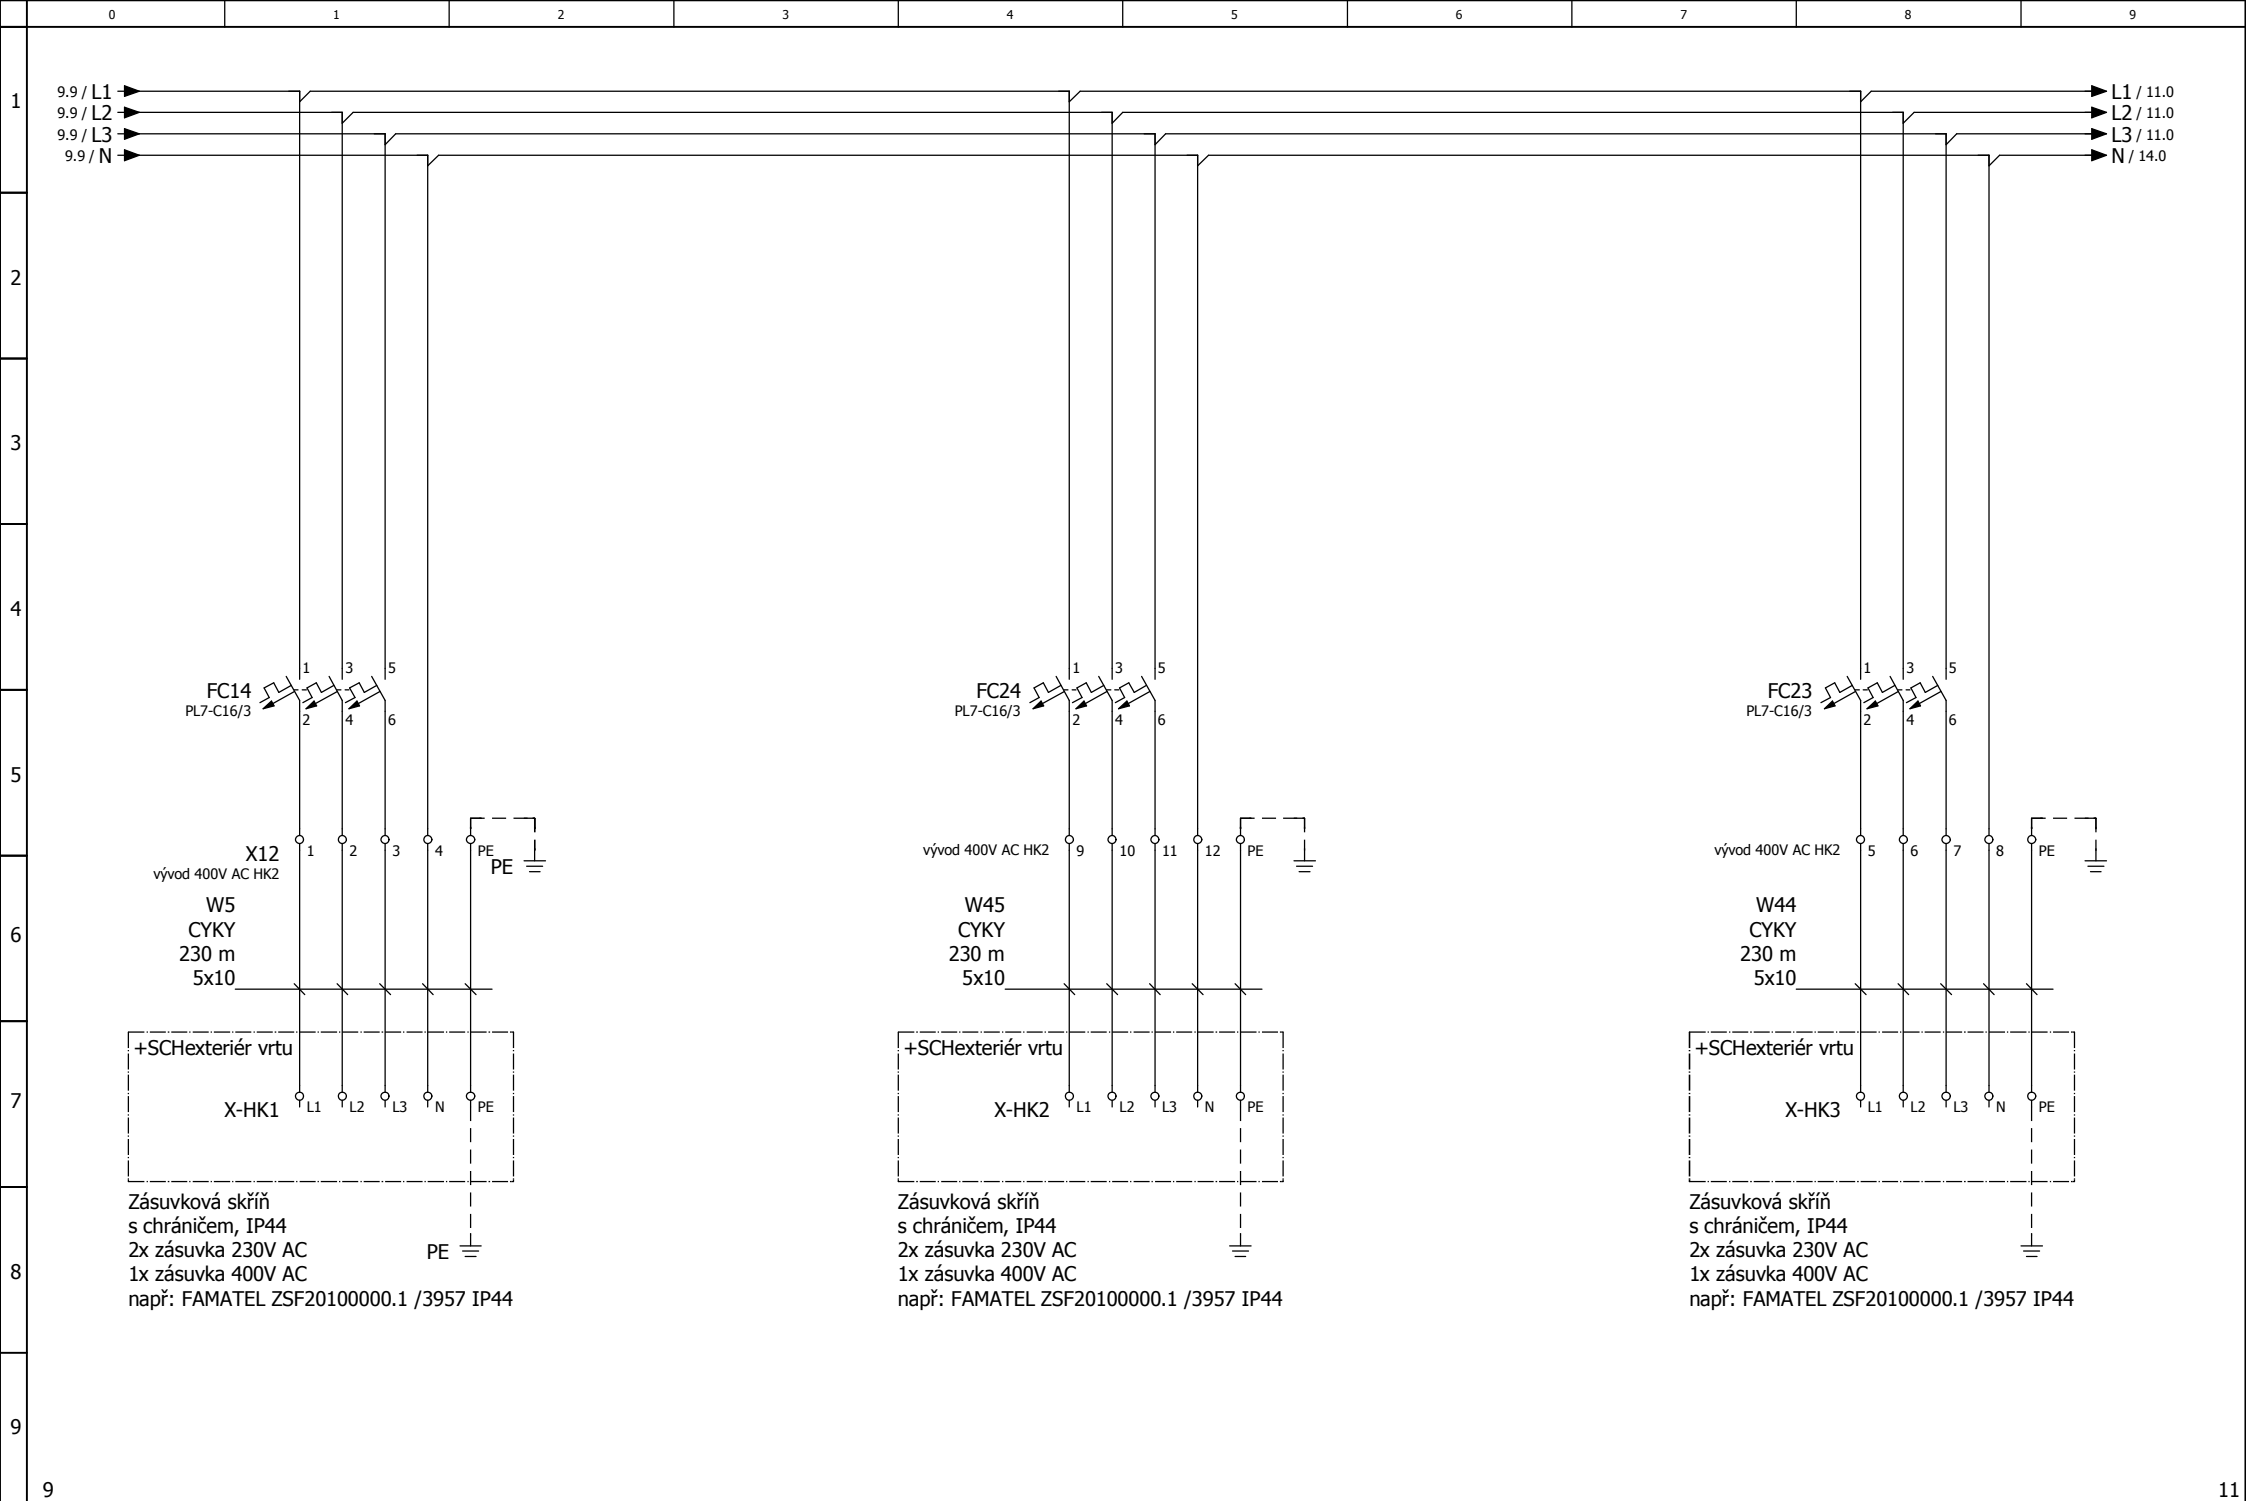

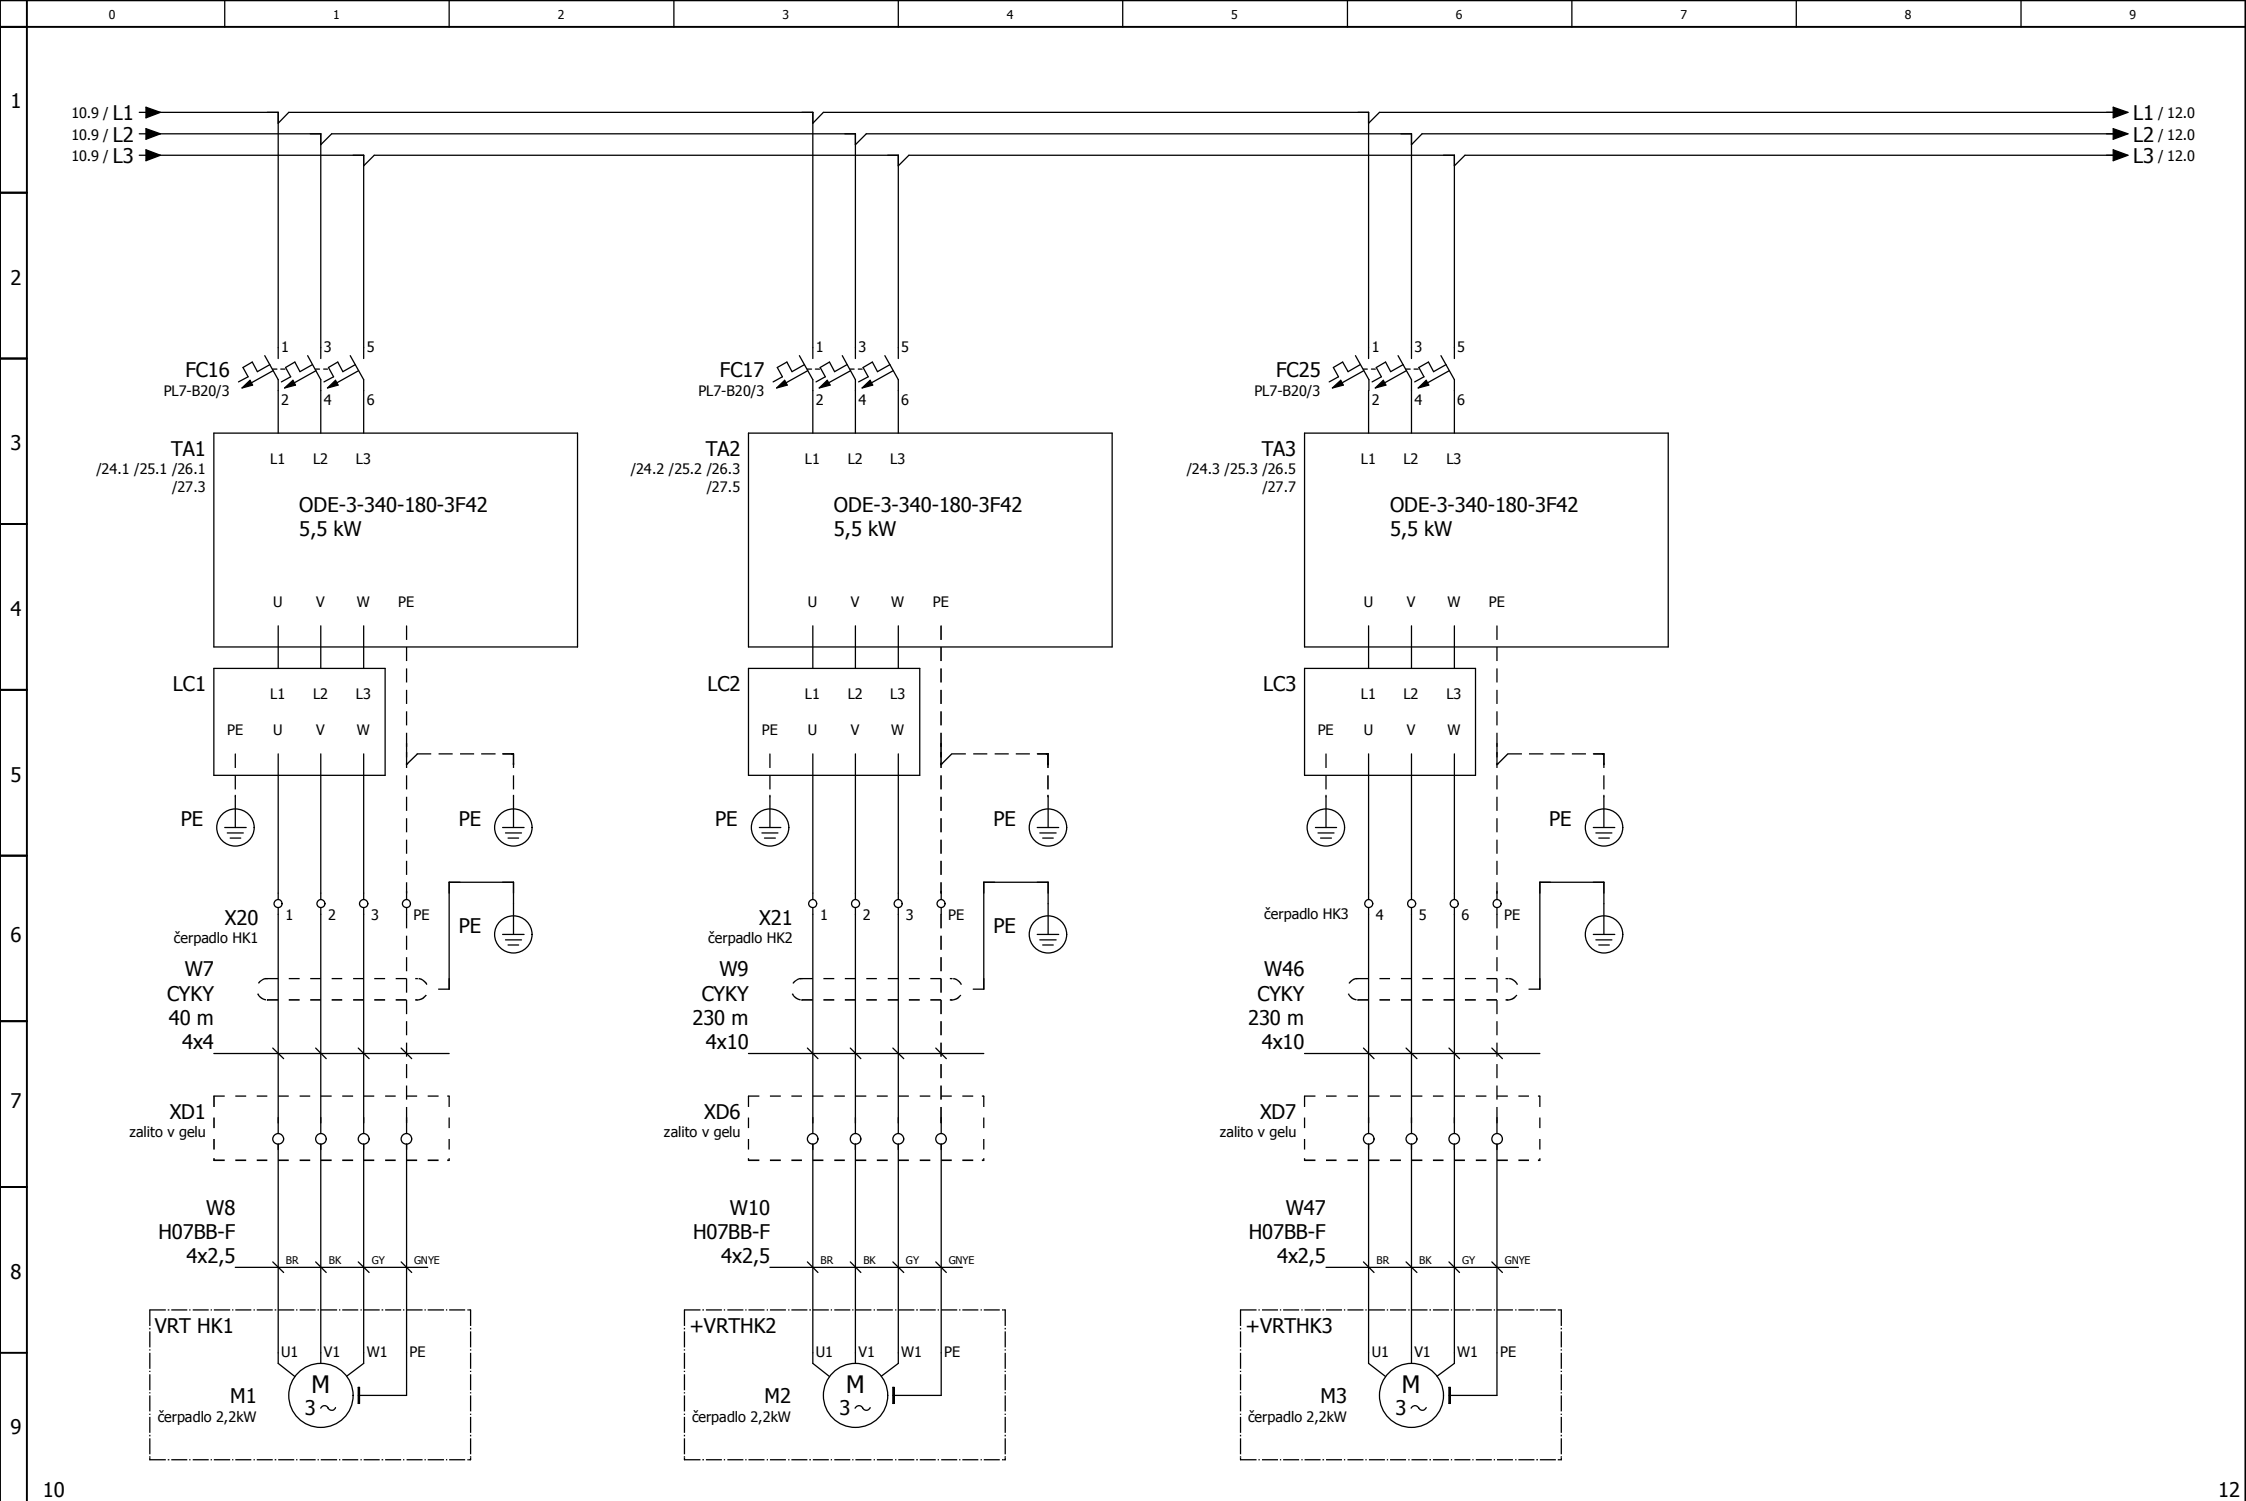


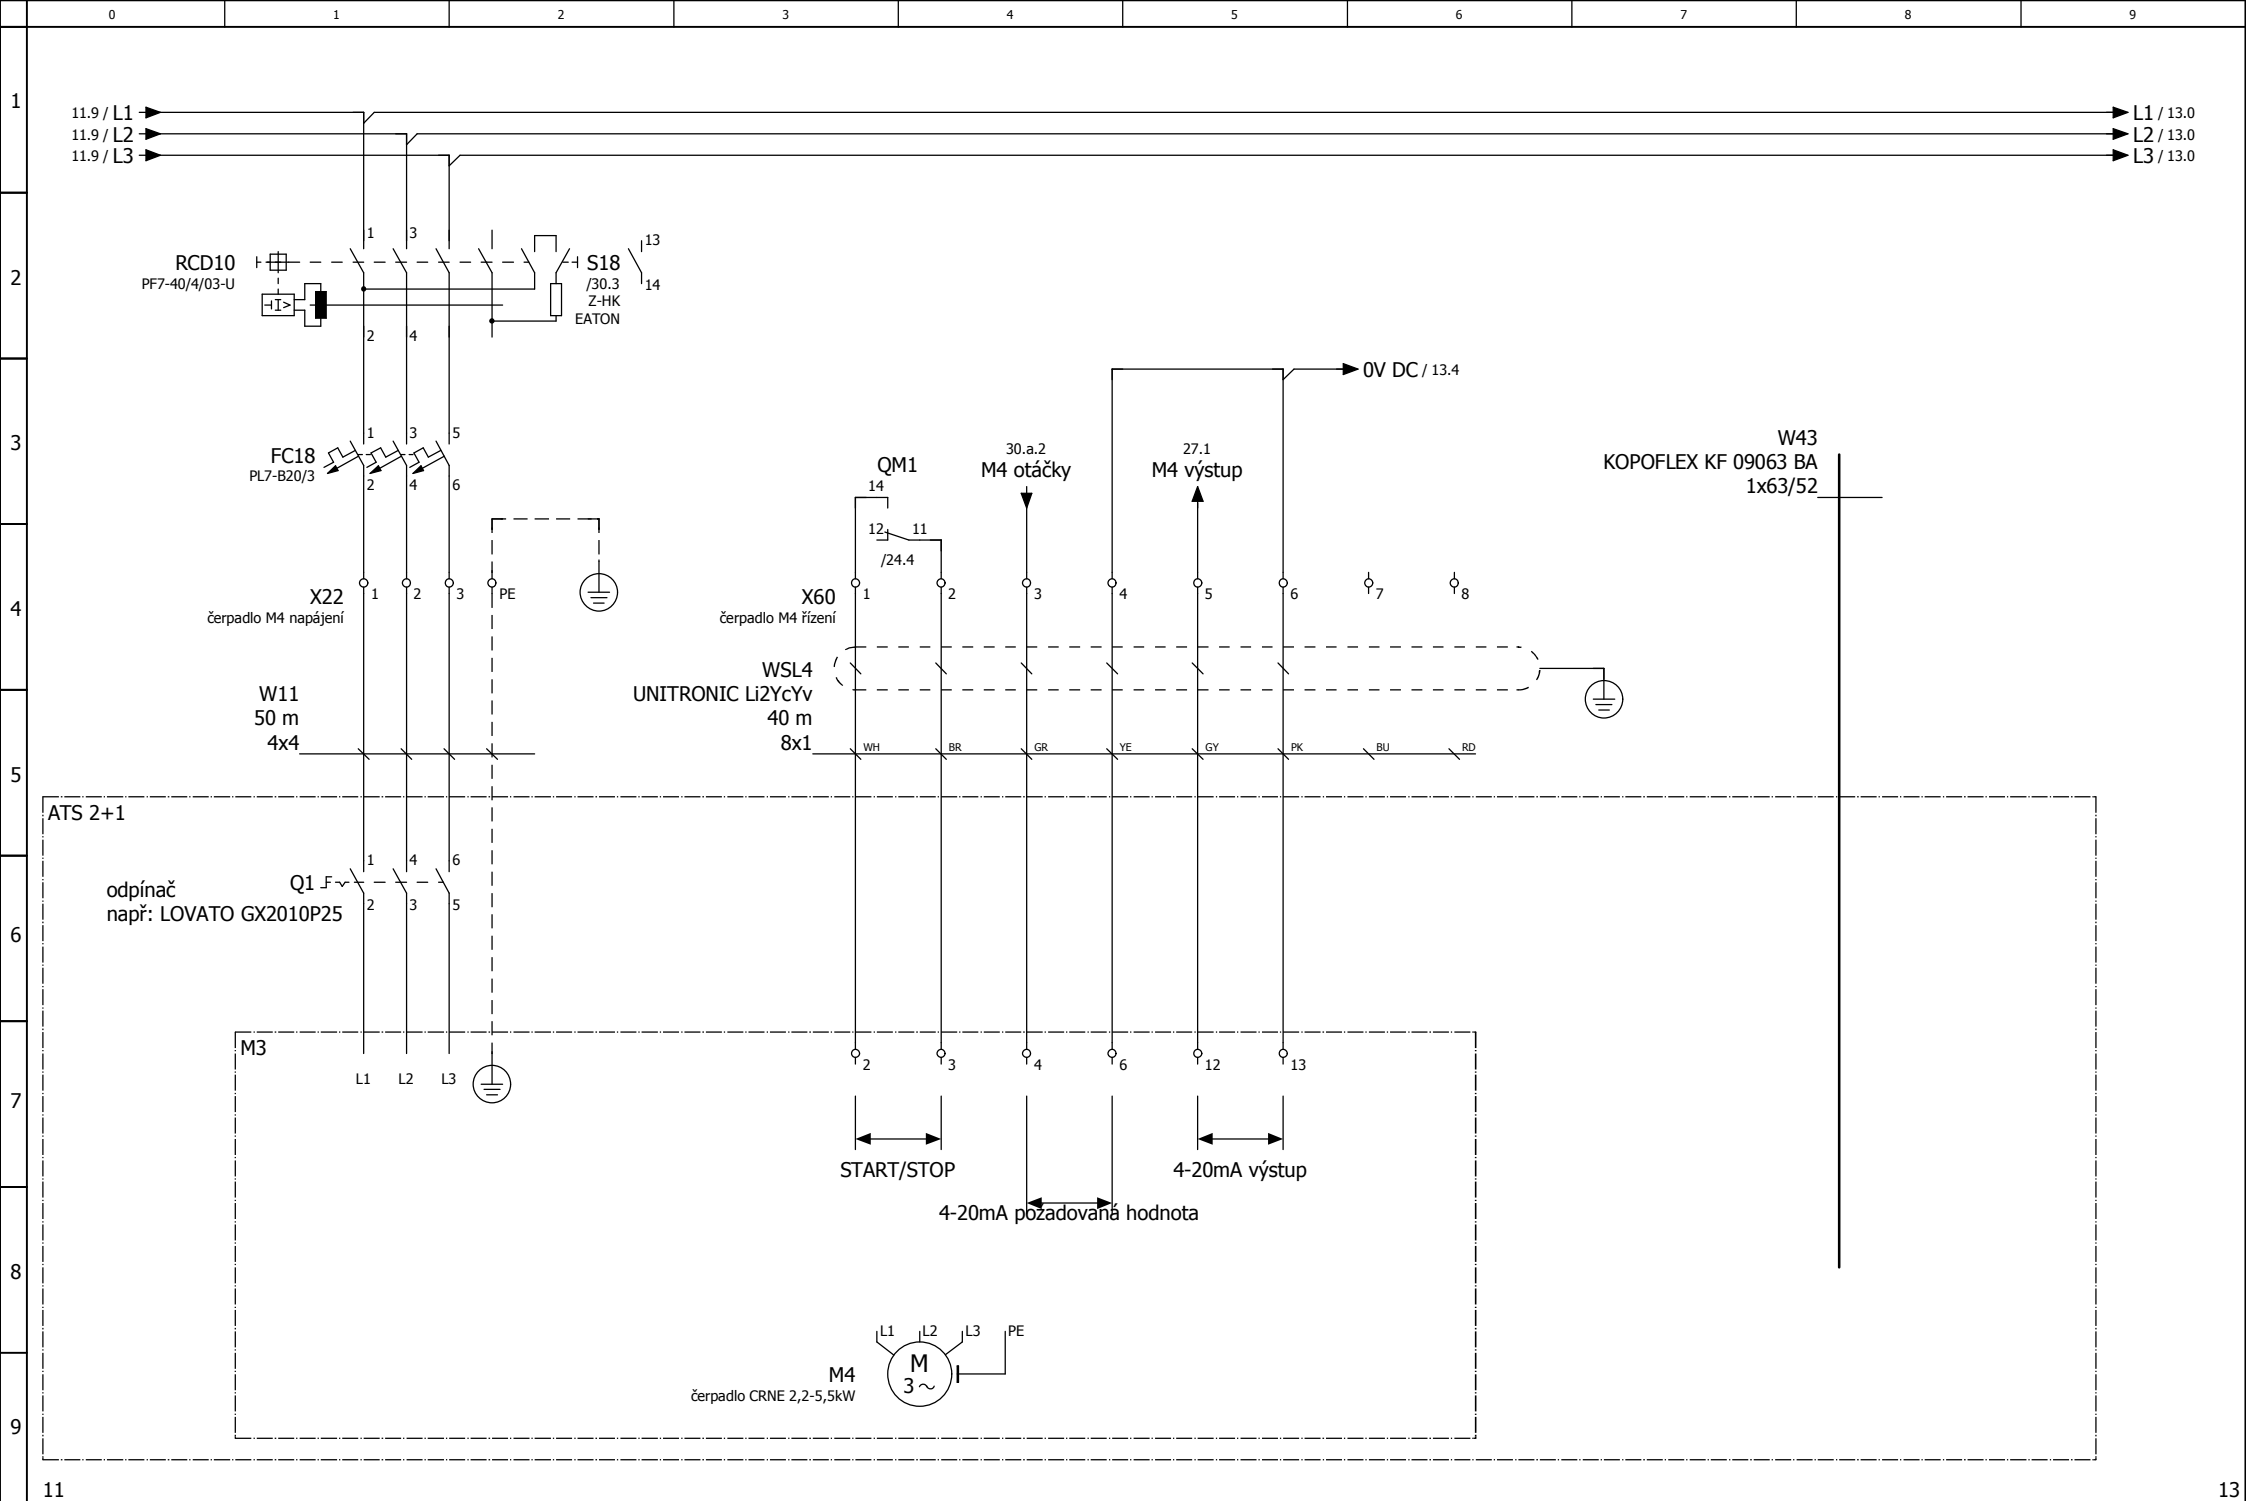


11				13			

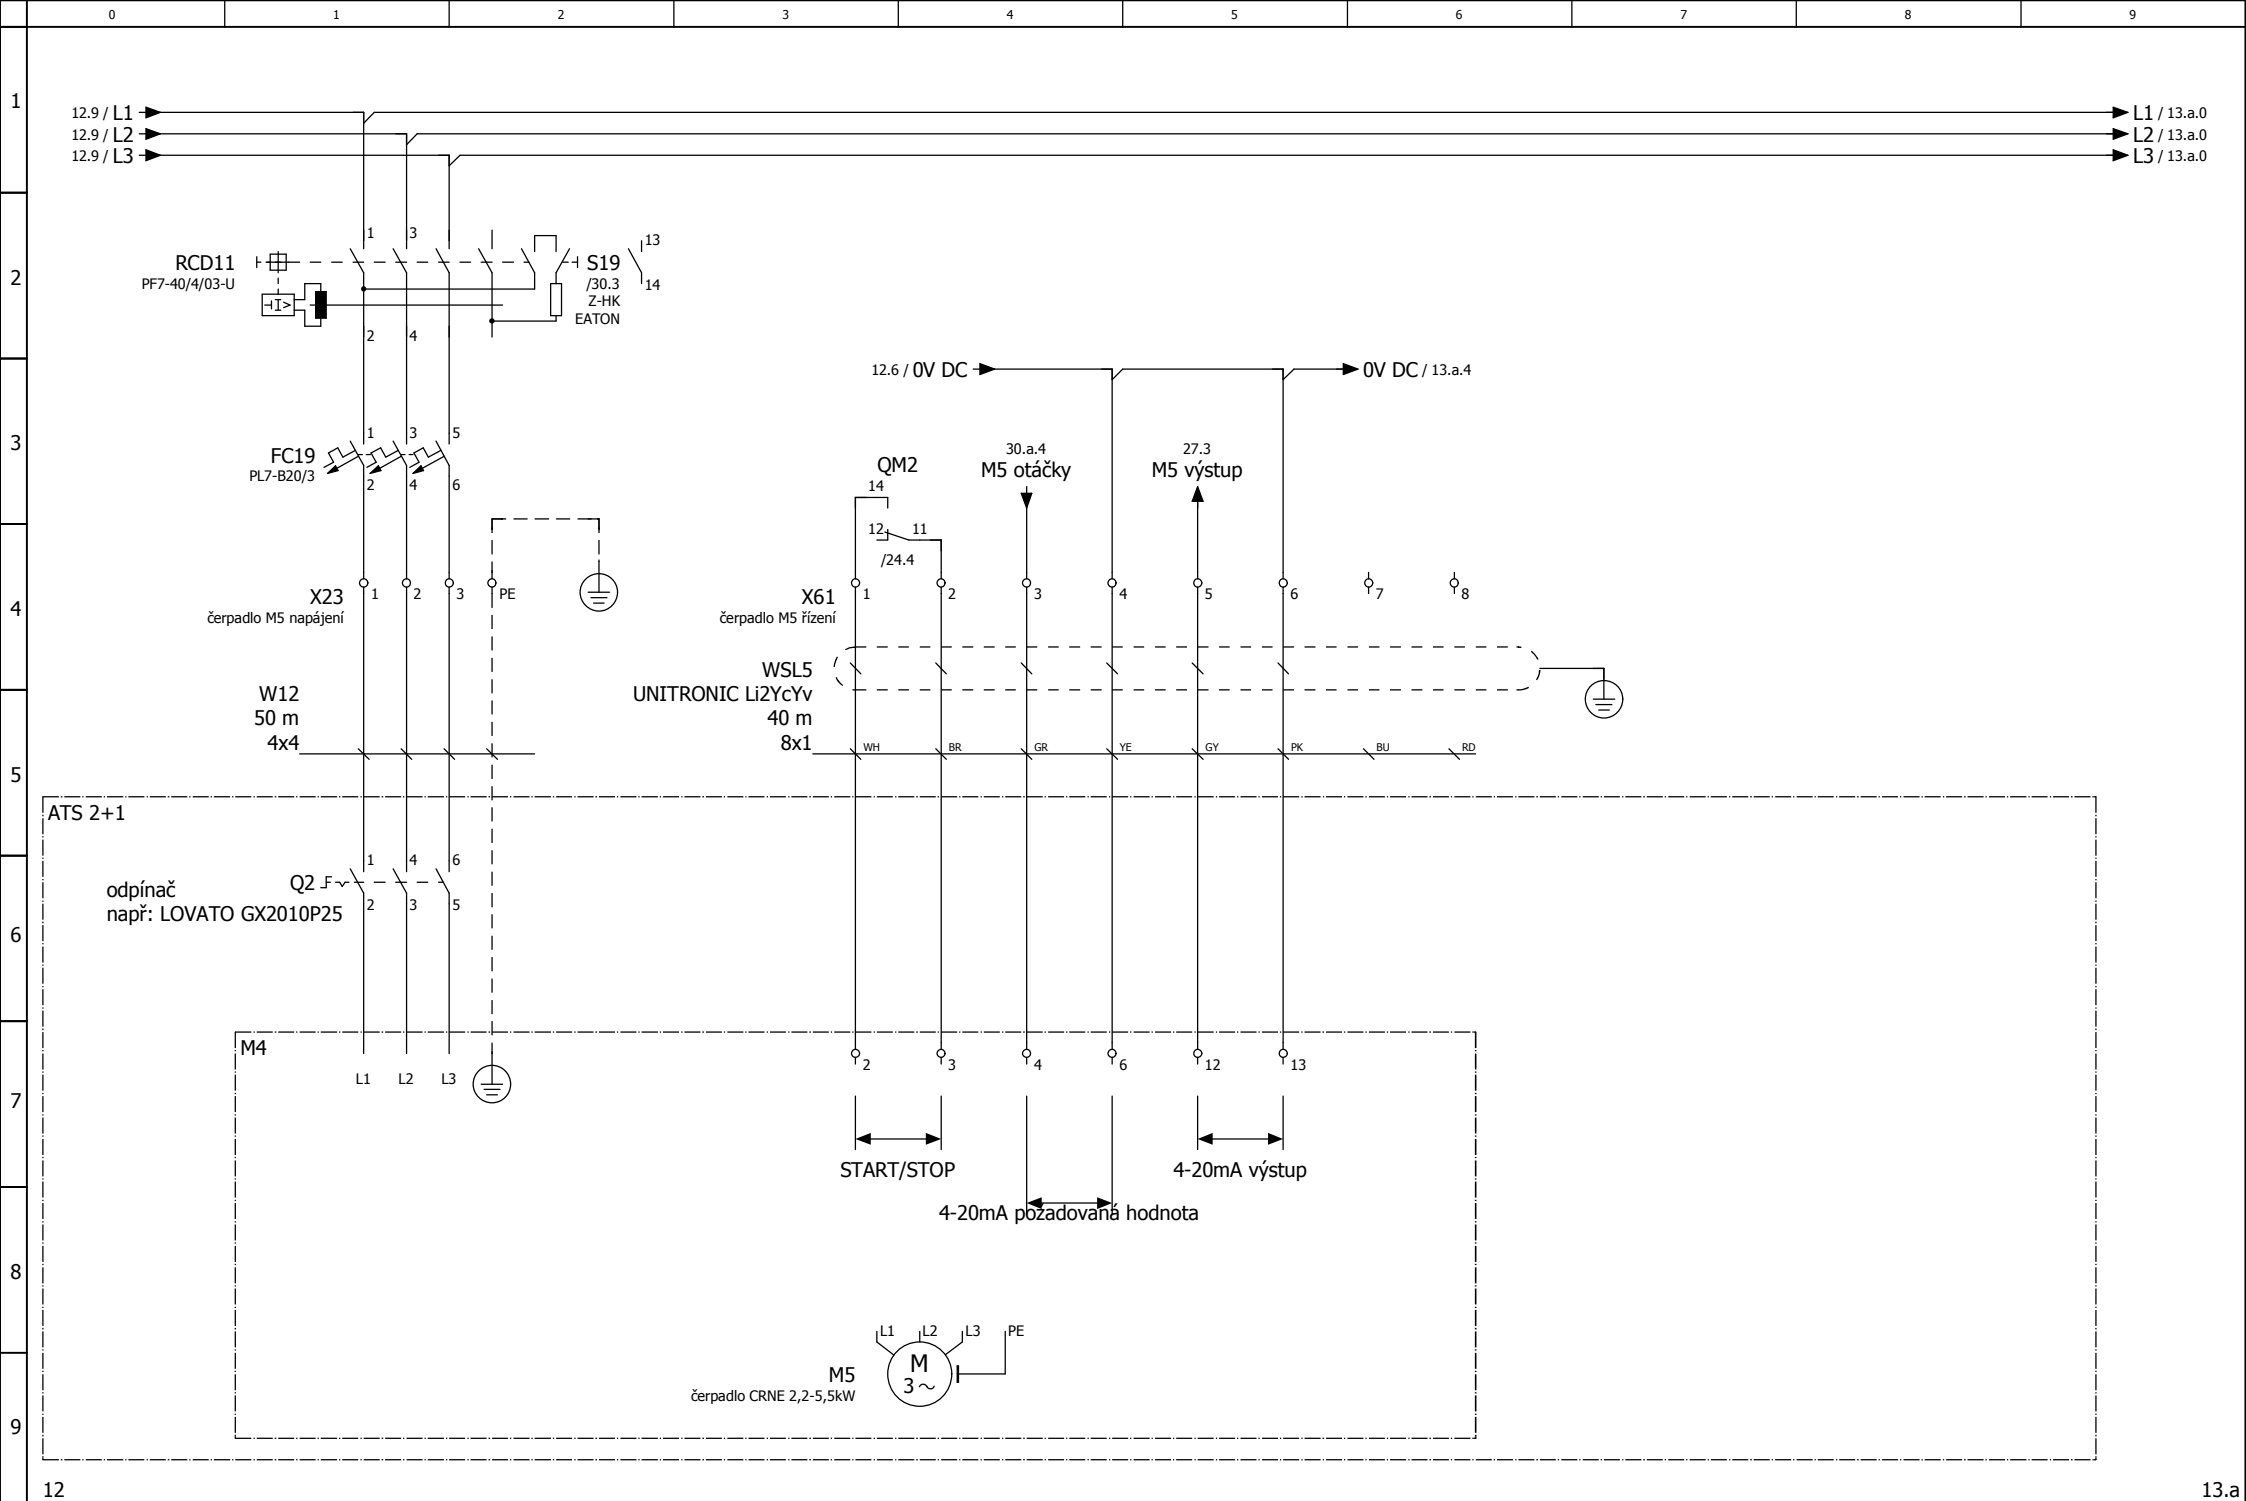


12				13.a			
Změna		Datum	Název	Datum		Název	
Zprac.		21.7.2025		Zprac.			
Zkontr.				Zkontr.			
Přv.				Přv.			
Náhrada z		Nahrazeno čím		400V AC čerpadlo M5 v ATS		= RM1 + SCH	
List		13		Strana		14 / 43	

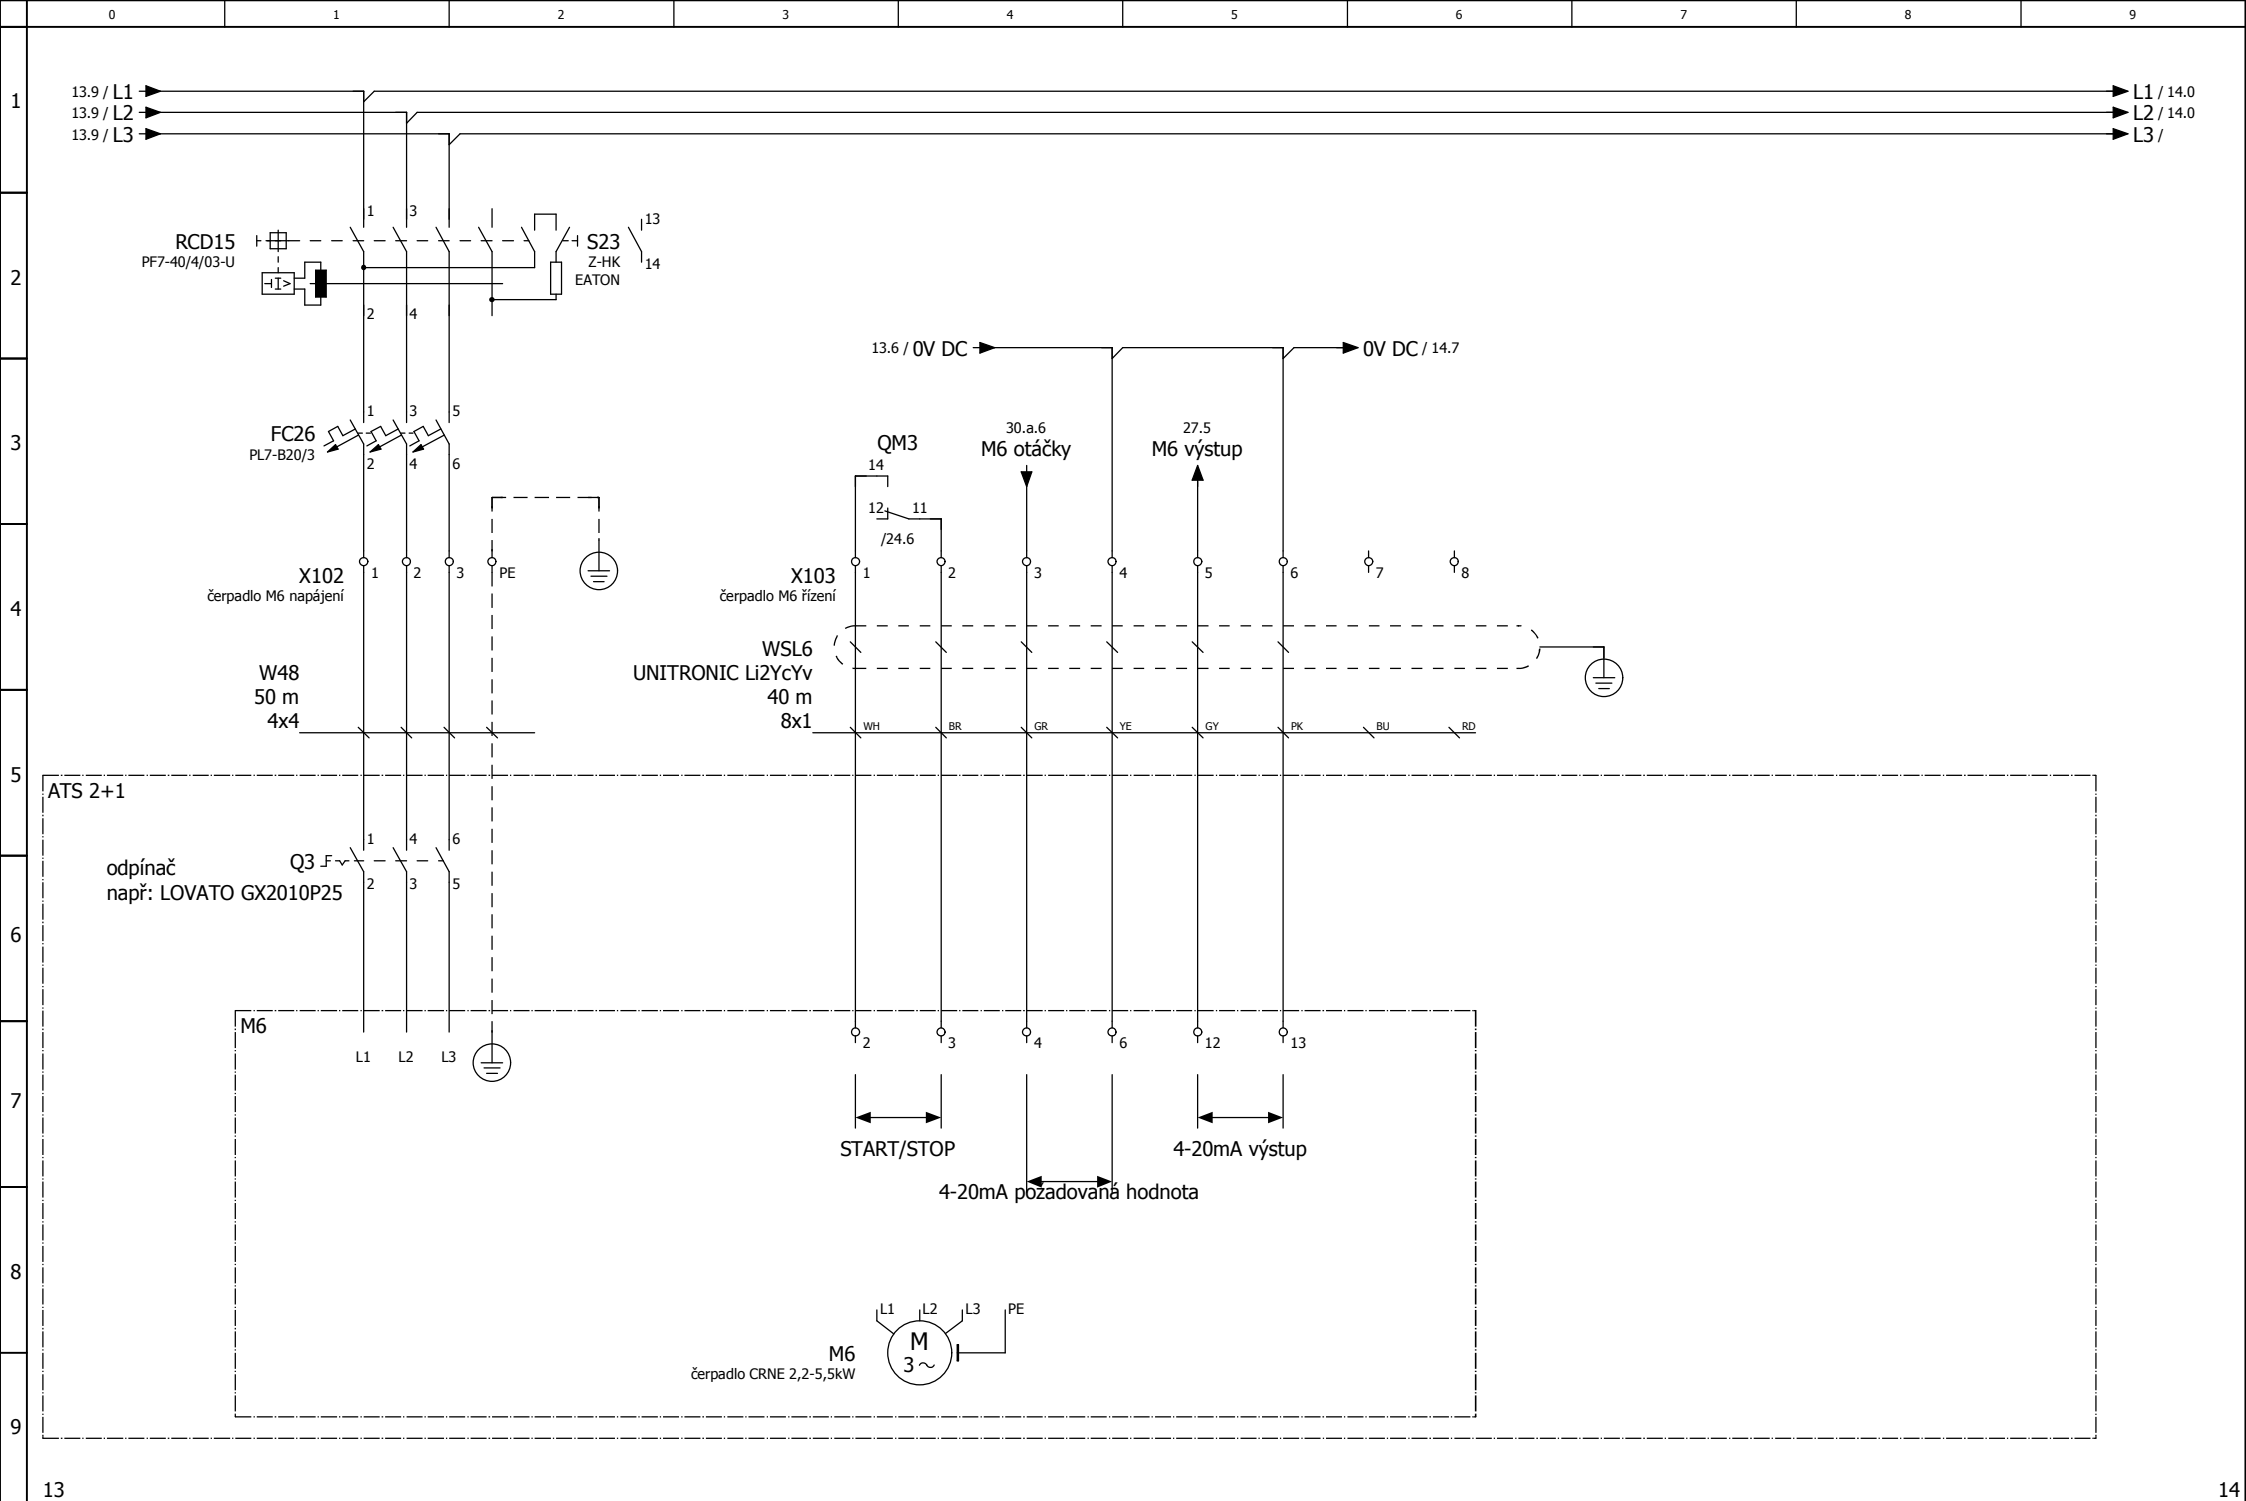




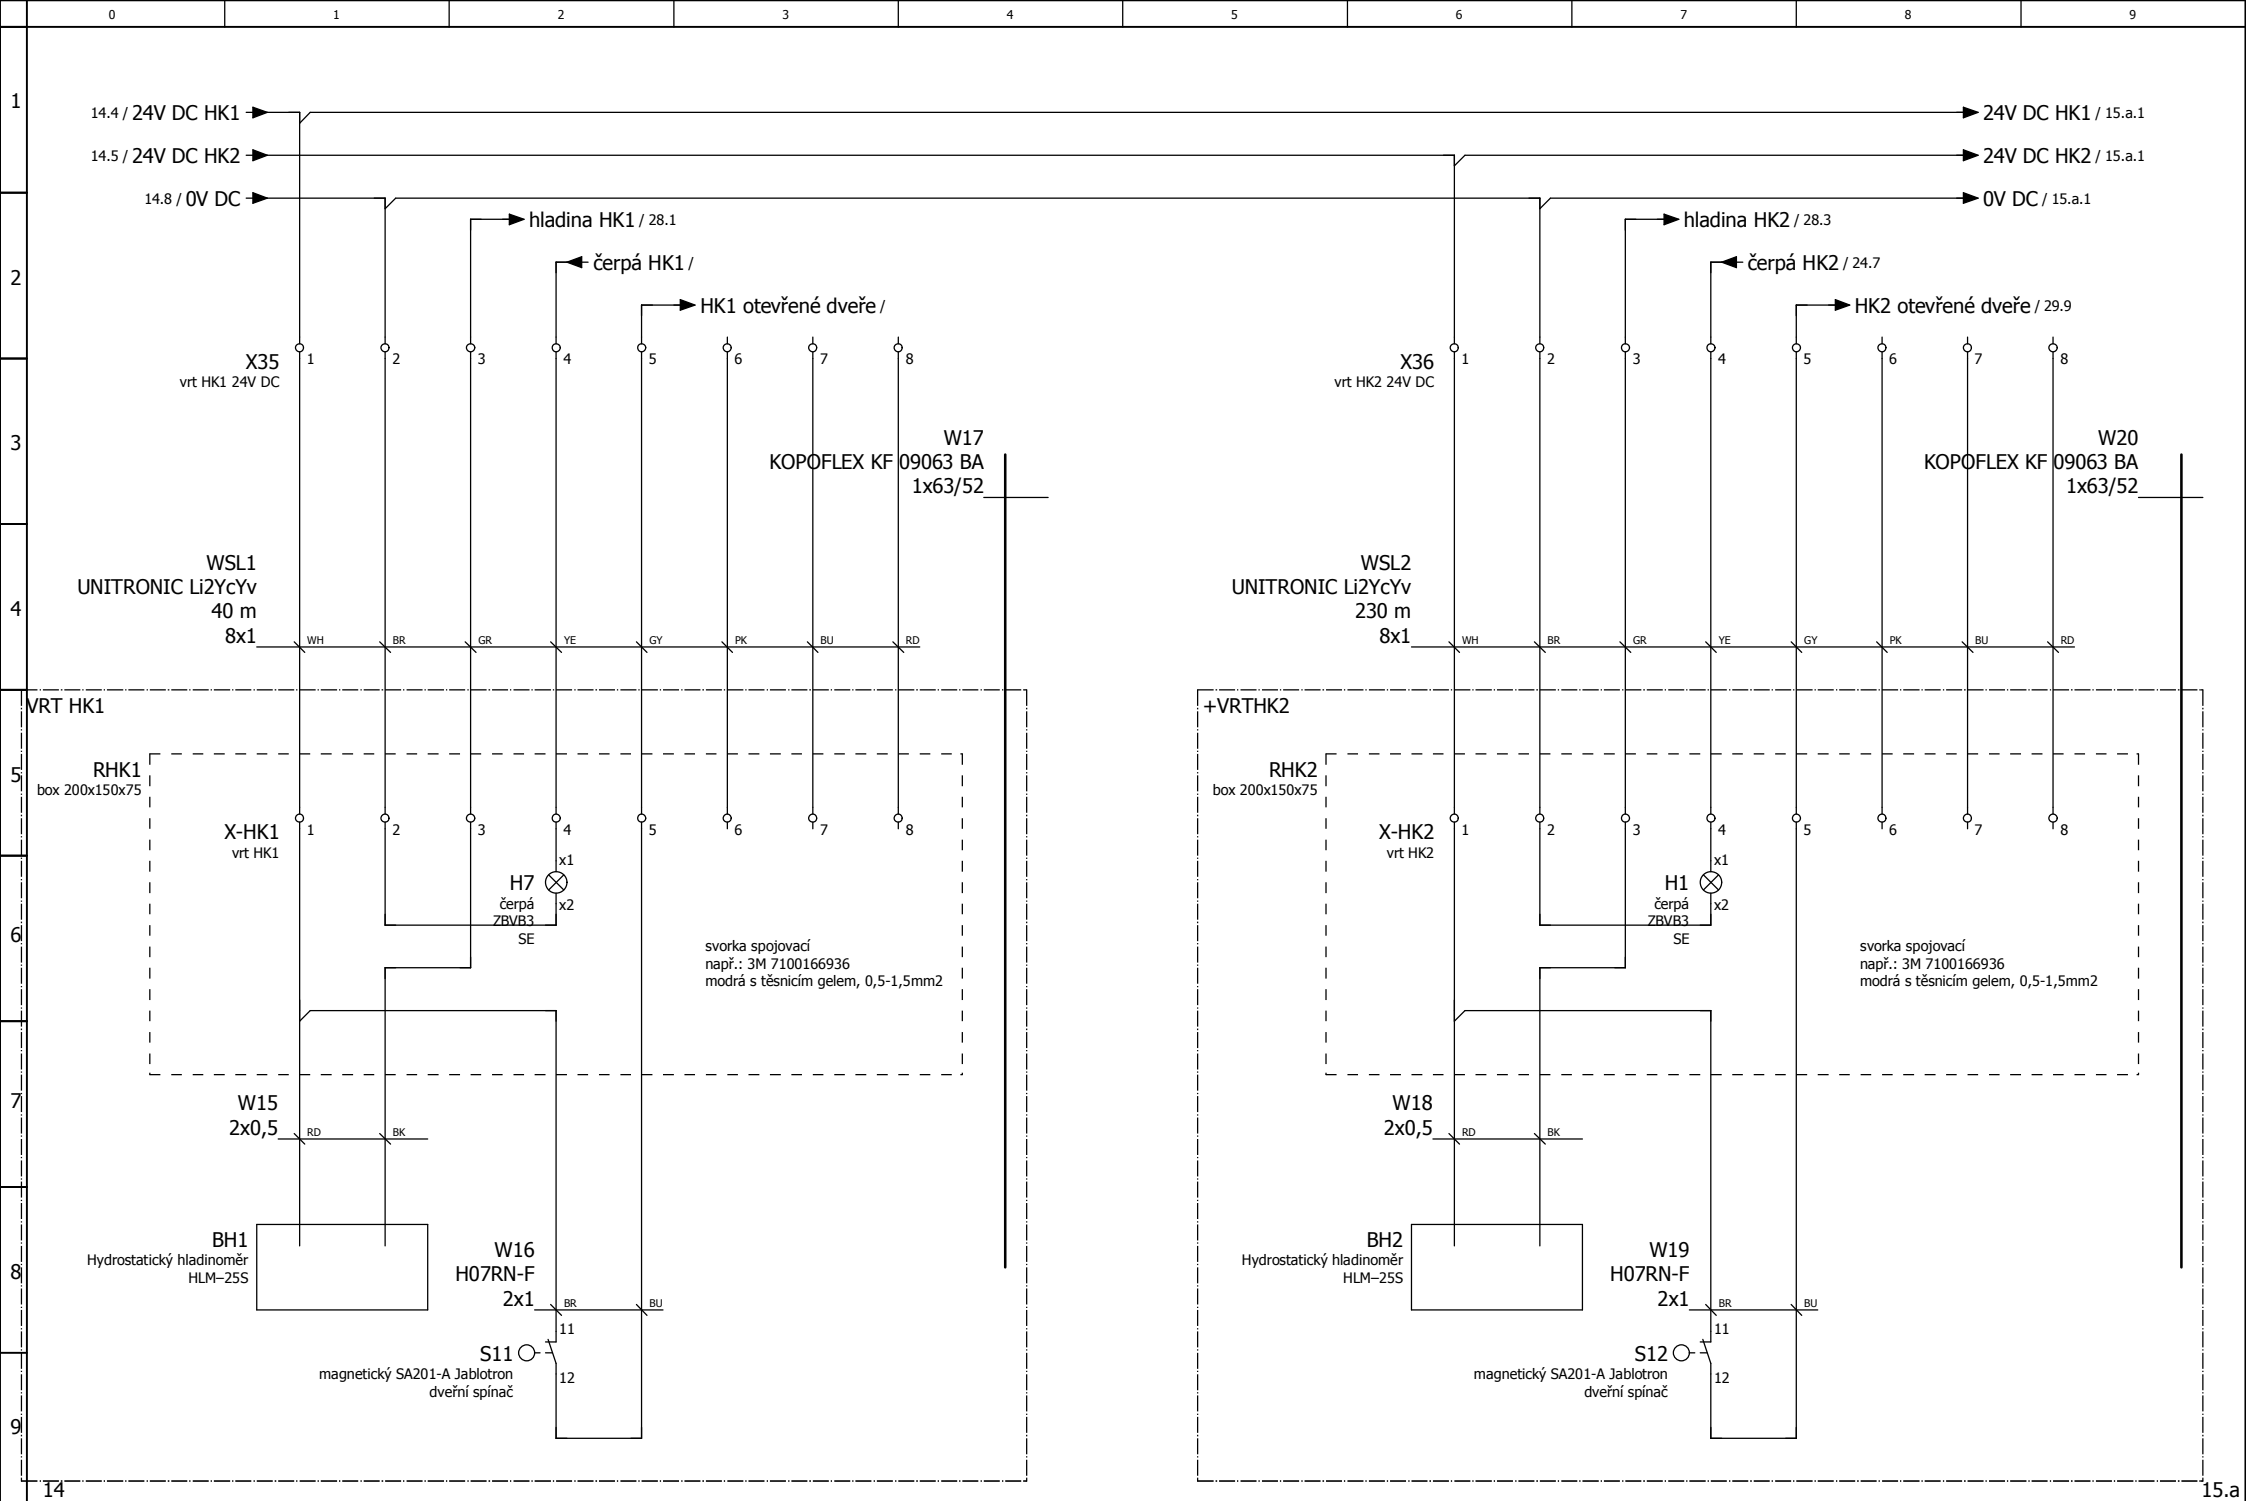


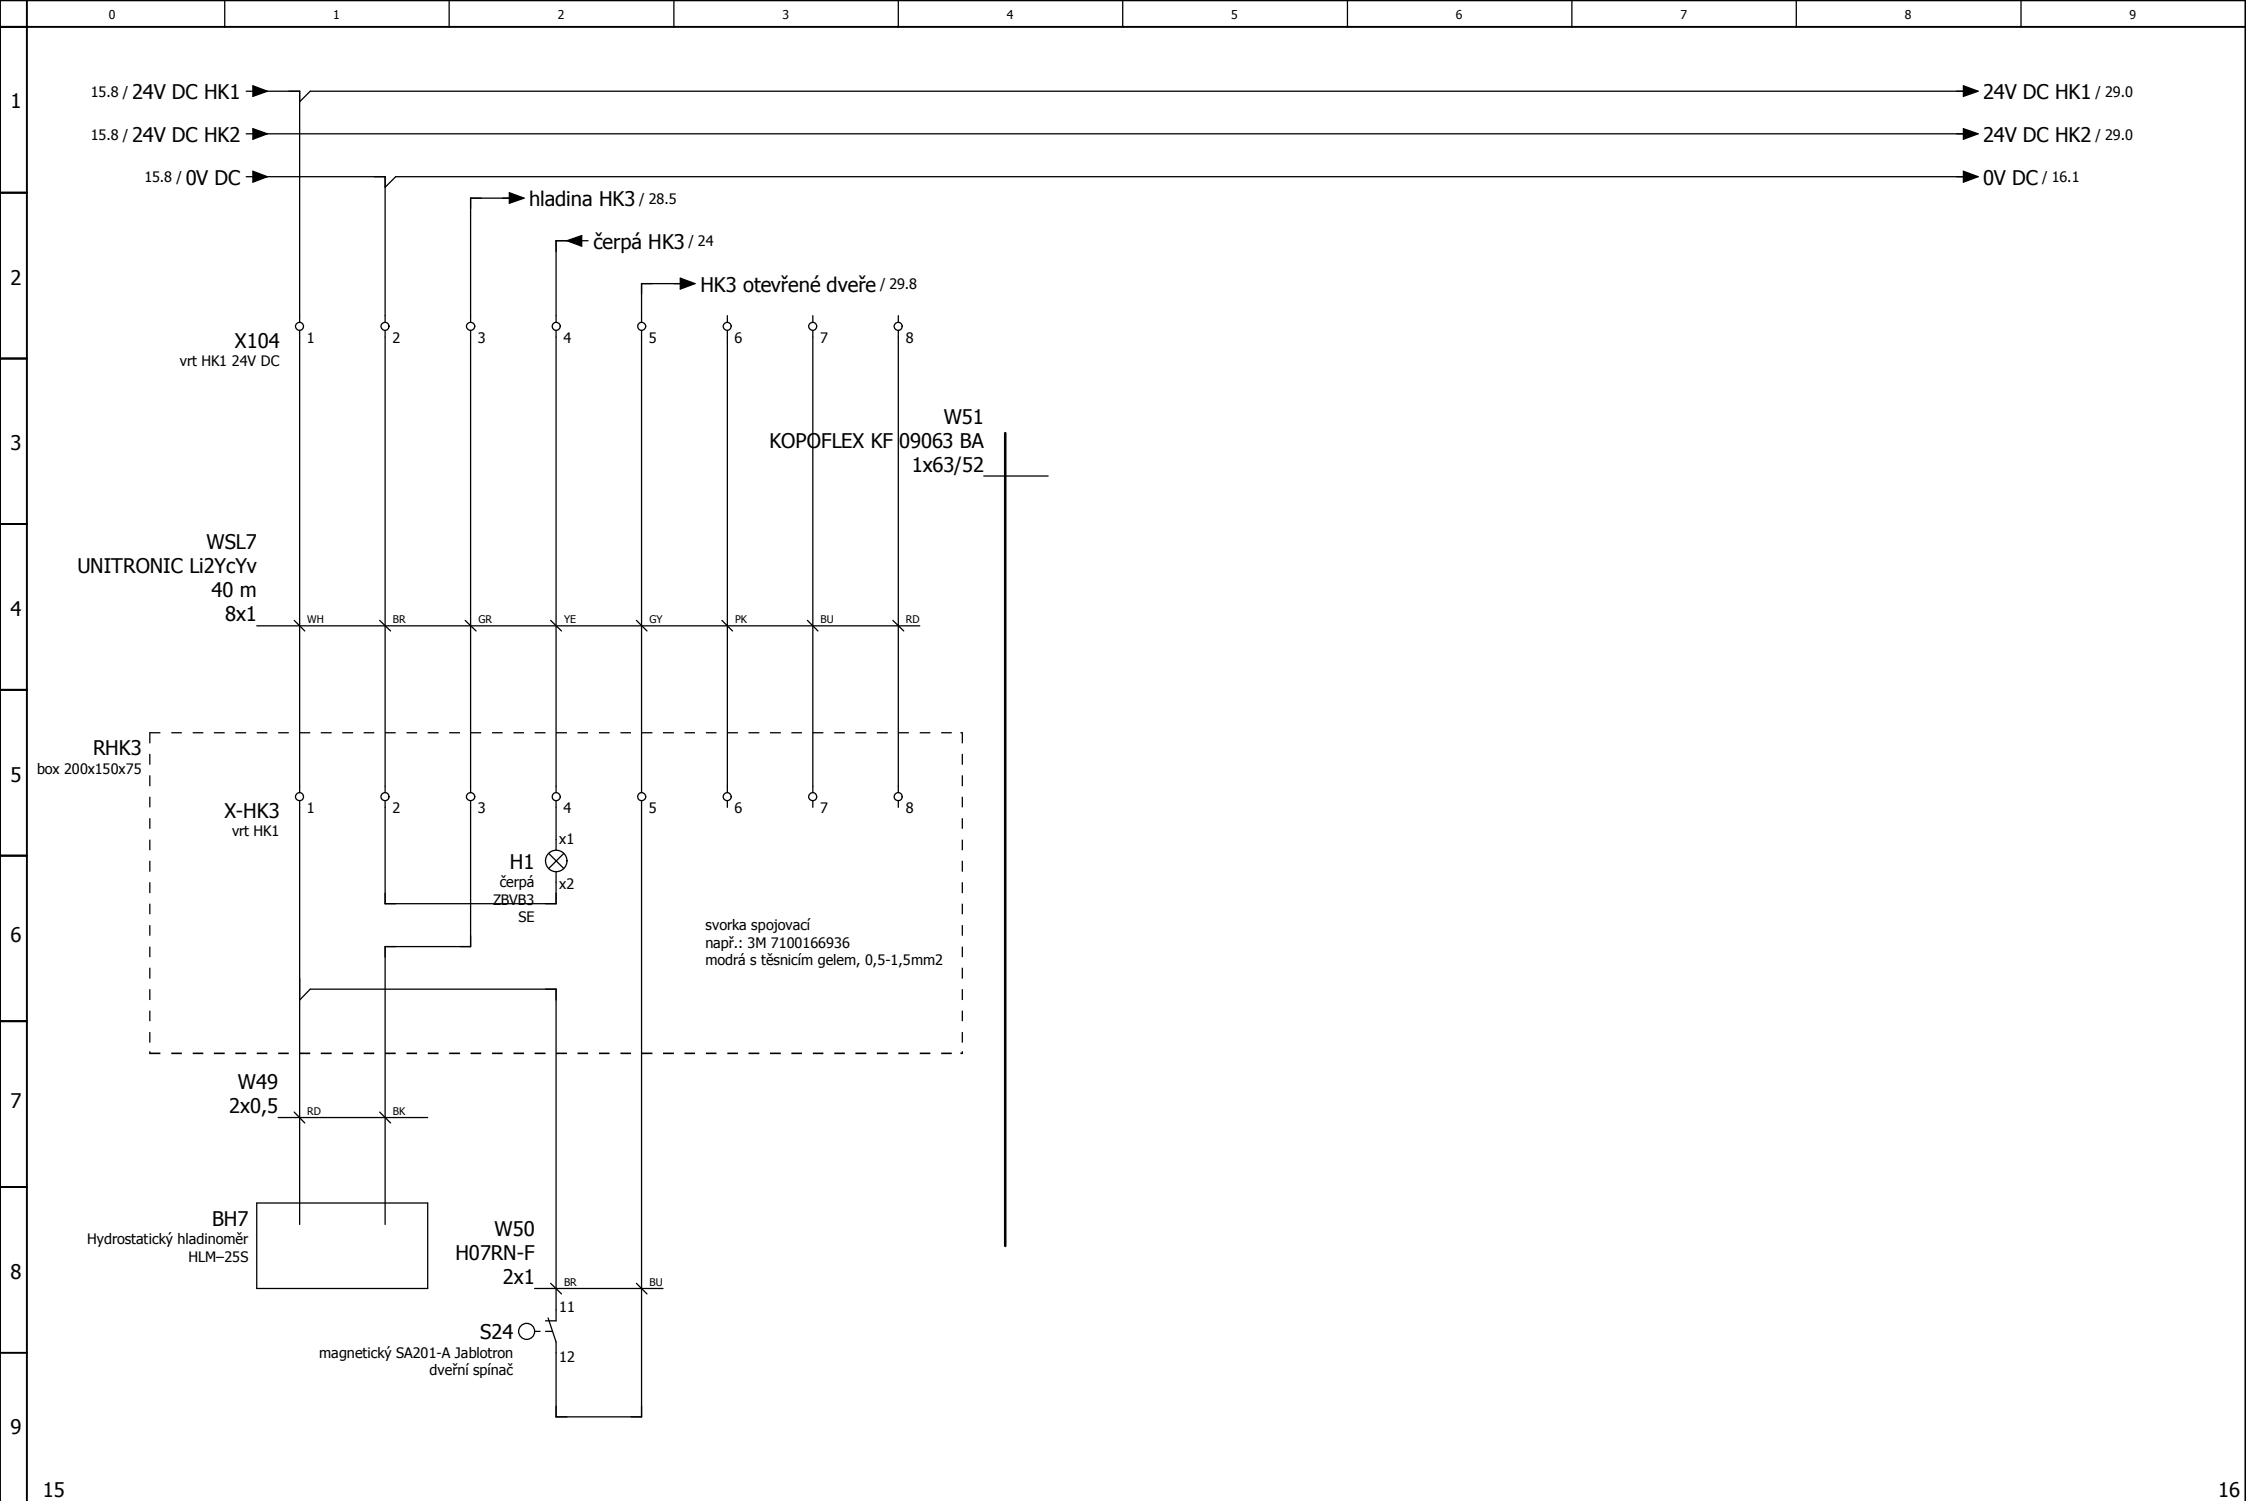


			Datum	21.7.2025	Vodárna LOZORNO			24V DC vrty			= RM1	
			Zprac.								+ SCH	
			Zkontr.									
Změna	Datum	Název	Přív.		Náhrada z	Nahrazeno čím					List	15.a
												Strana 18 / 43

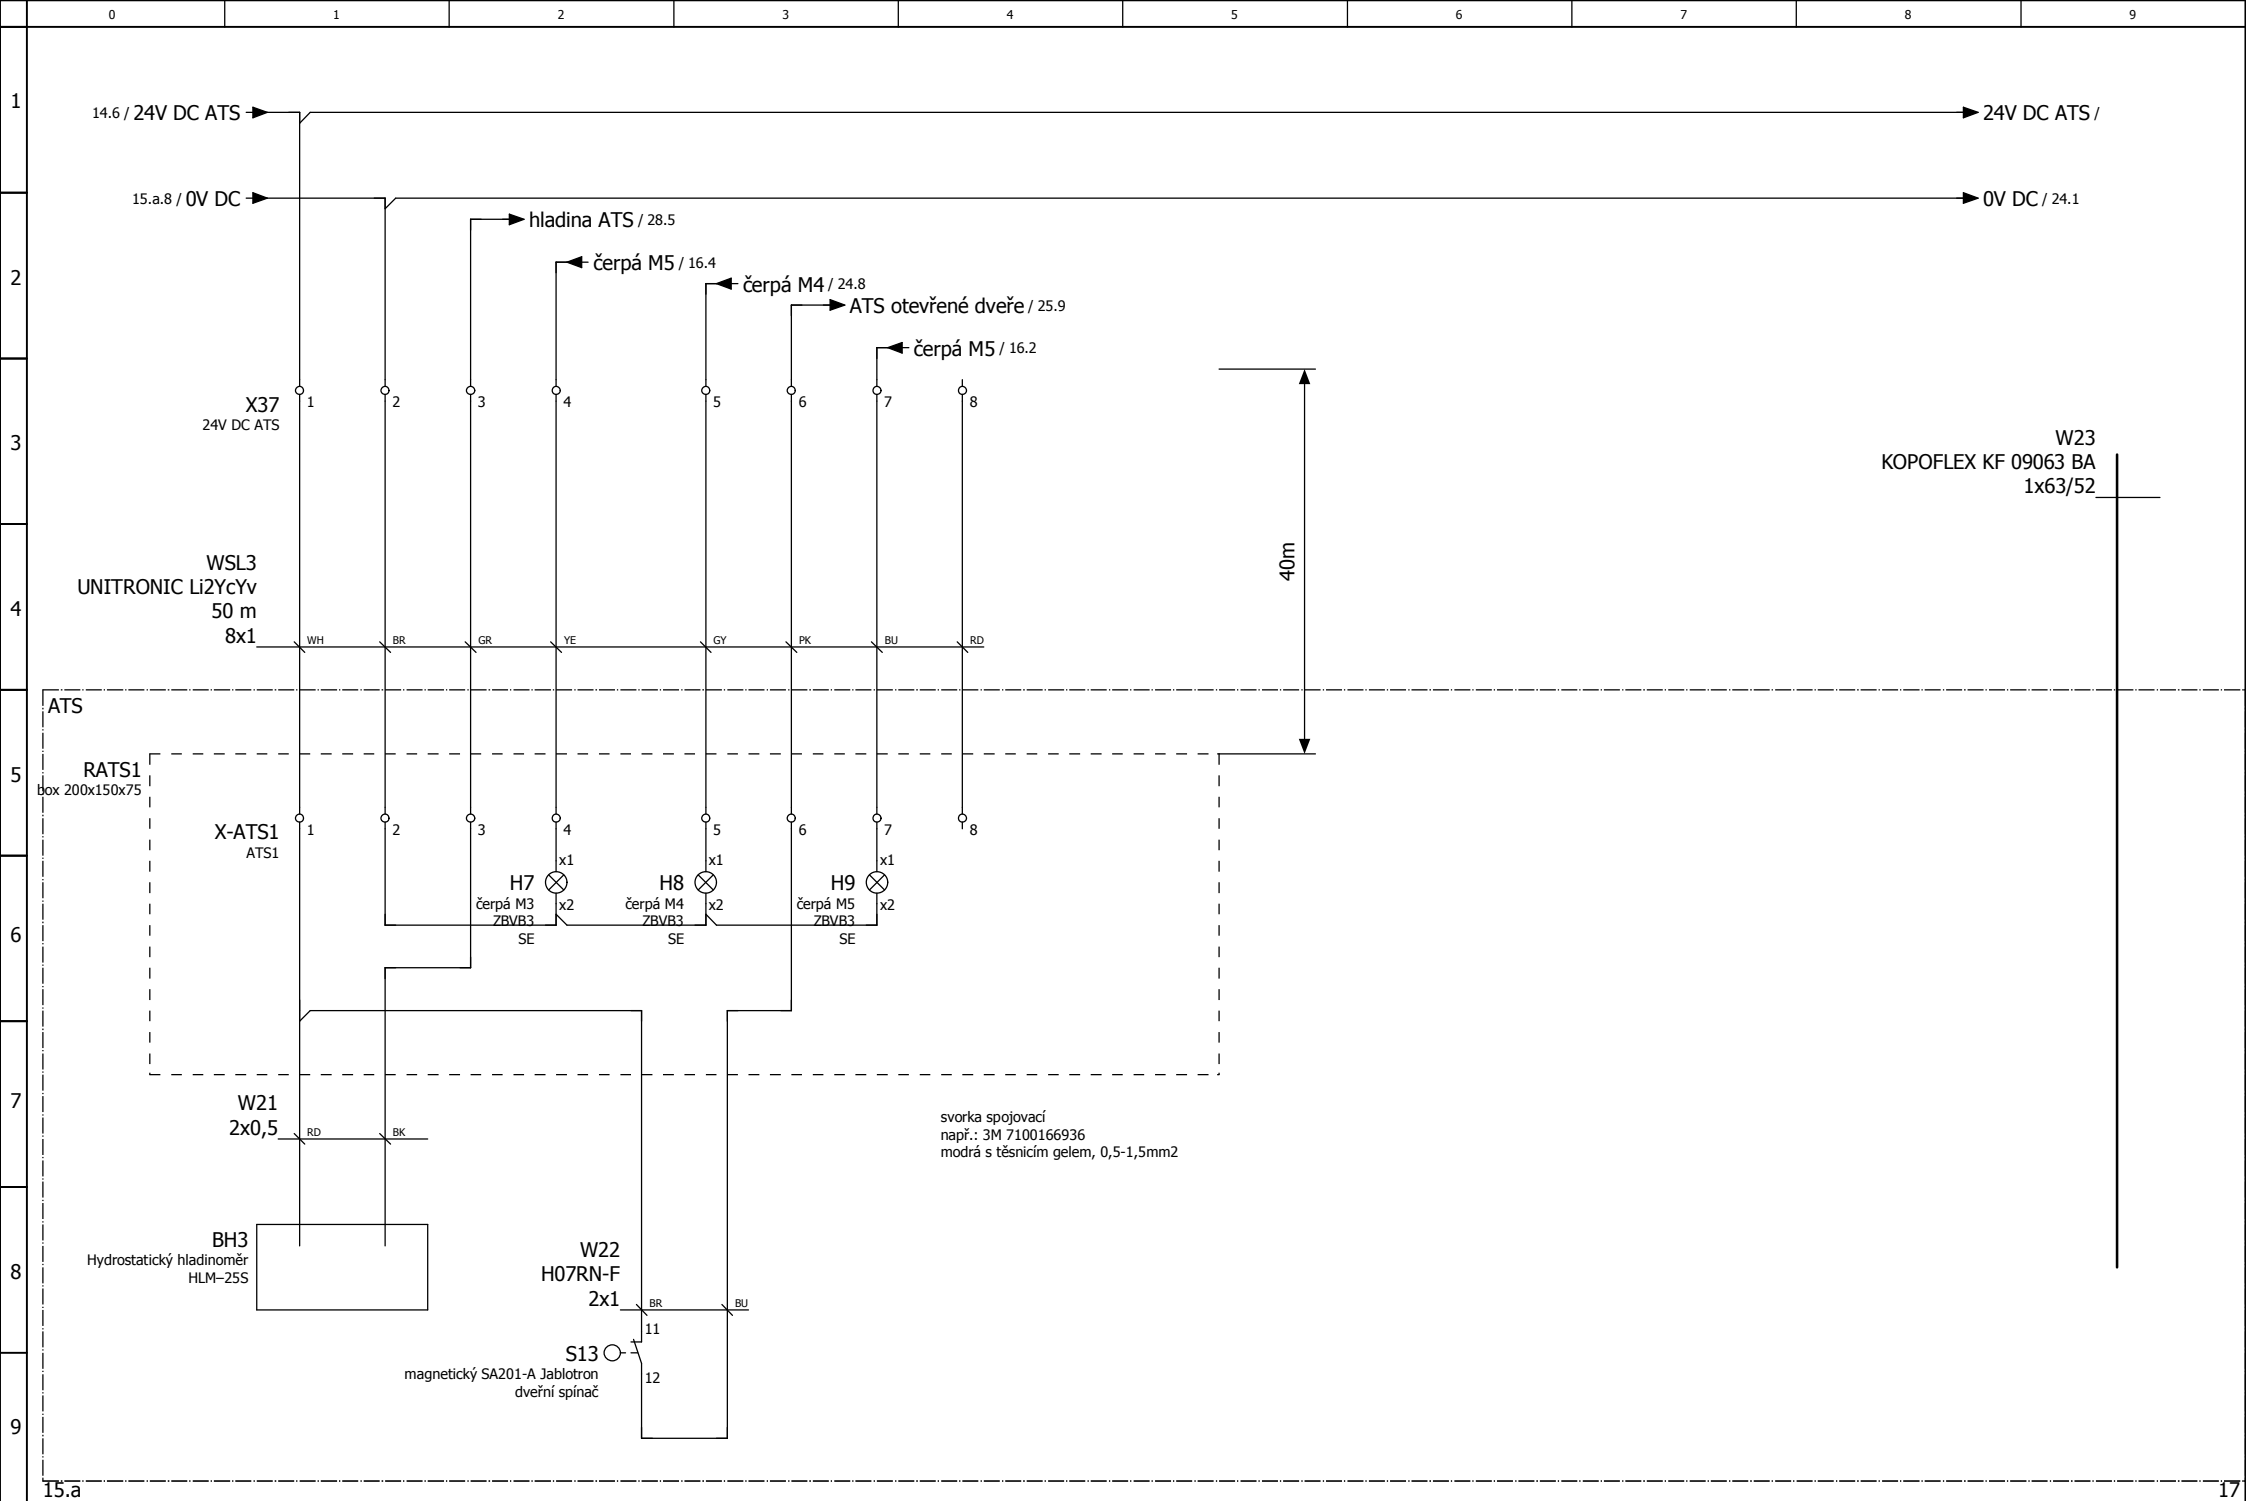


			Datum	21.7.2025	Vodárna LOZORNO			24V DC ATS			= RM1	
			Zprac.								+ SCH	
			Zkontr.								List	16
Změna	Datum	Název	Pův.						Náhrada z	Nahrazeno čím	Strana 19 / 43	

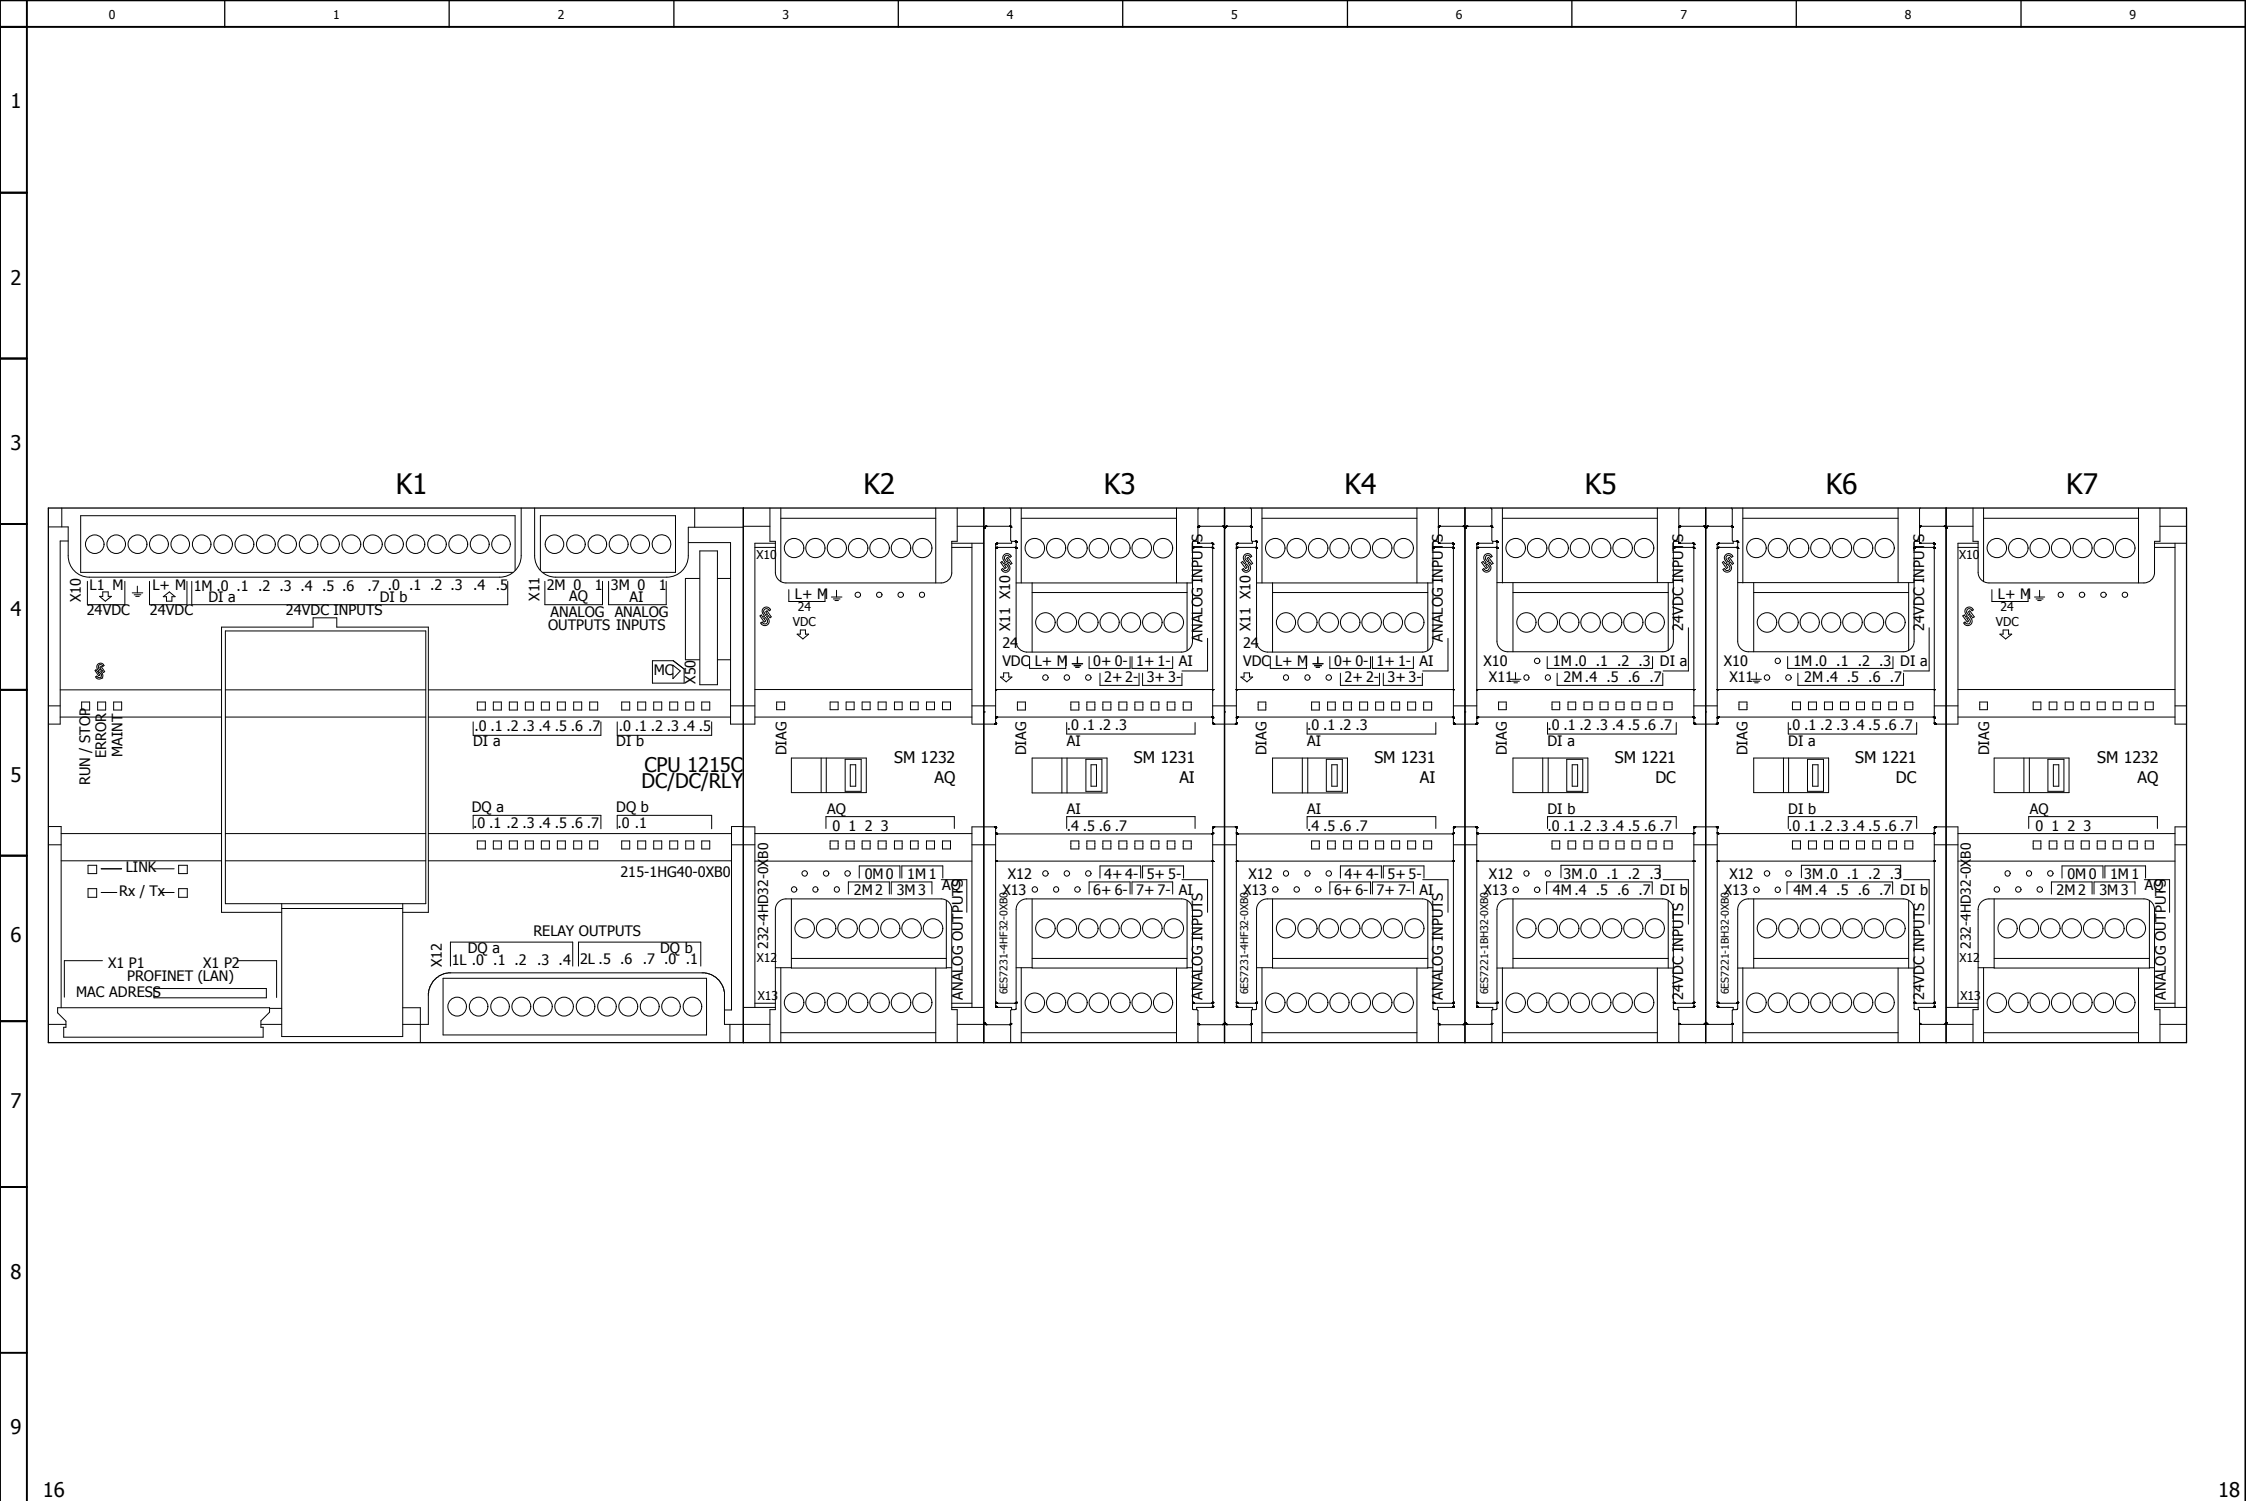


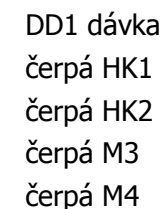






rezerva
rezerva
rezerva
rezerva

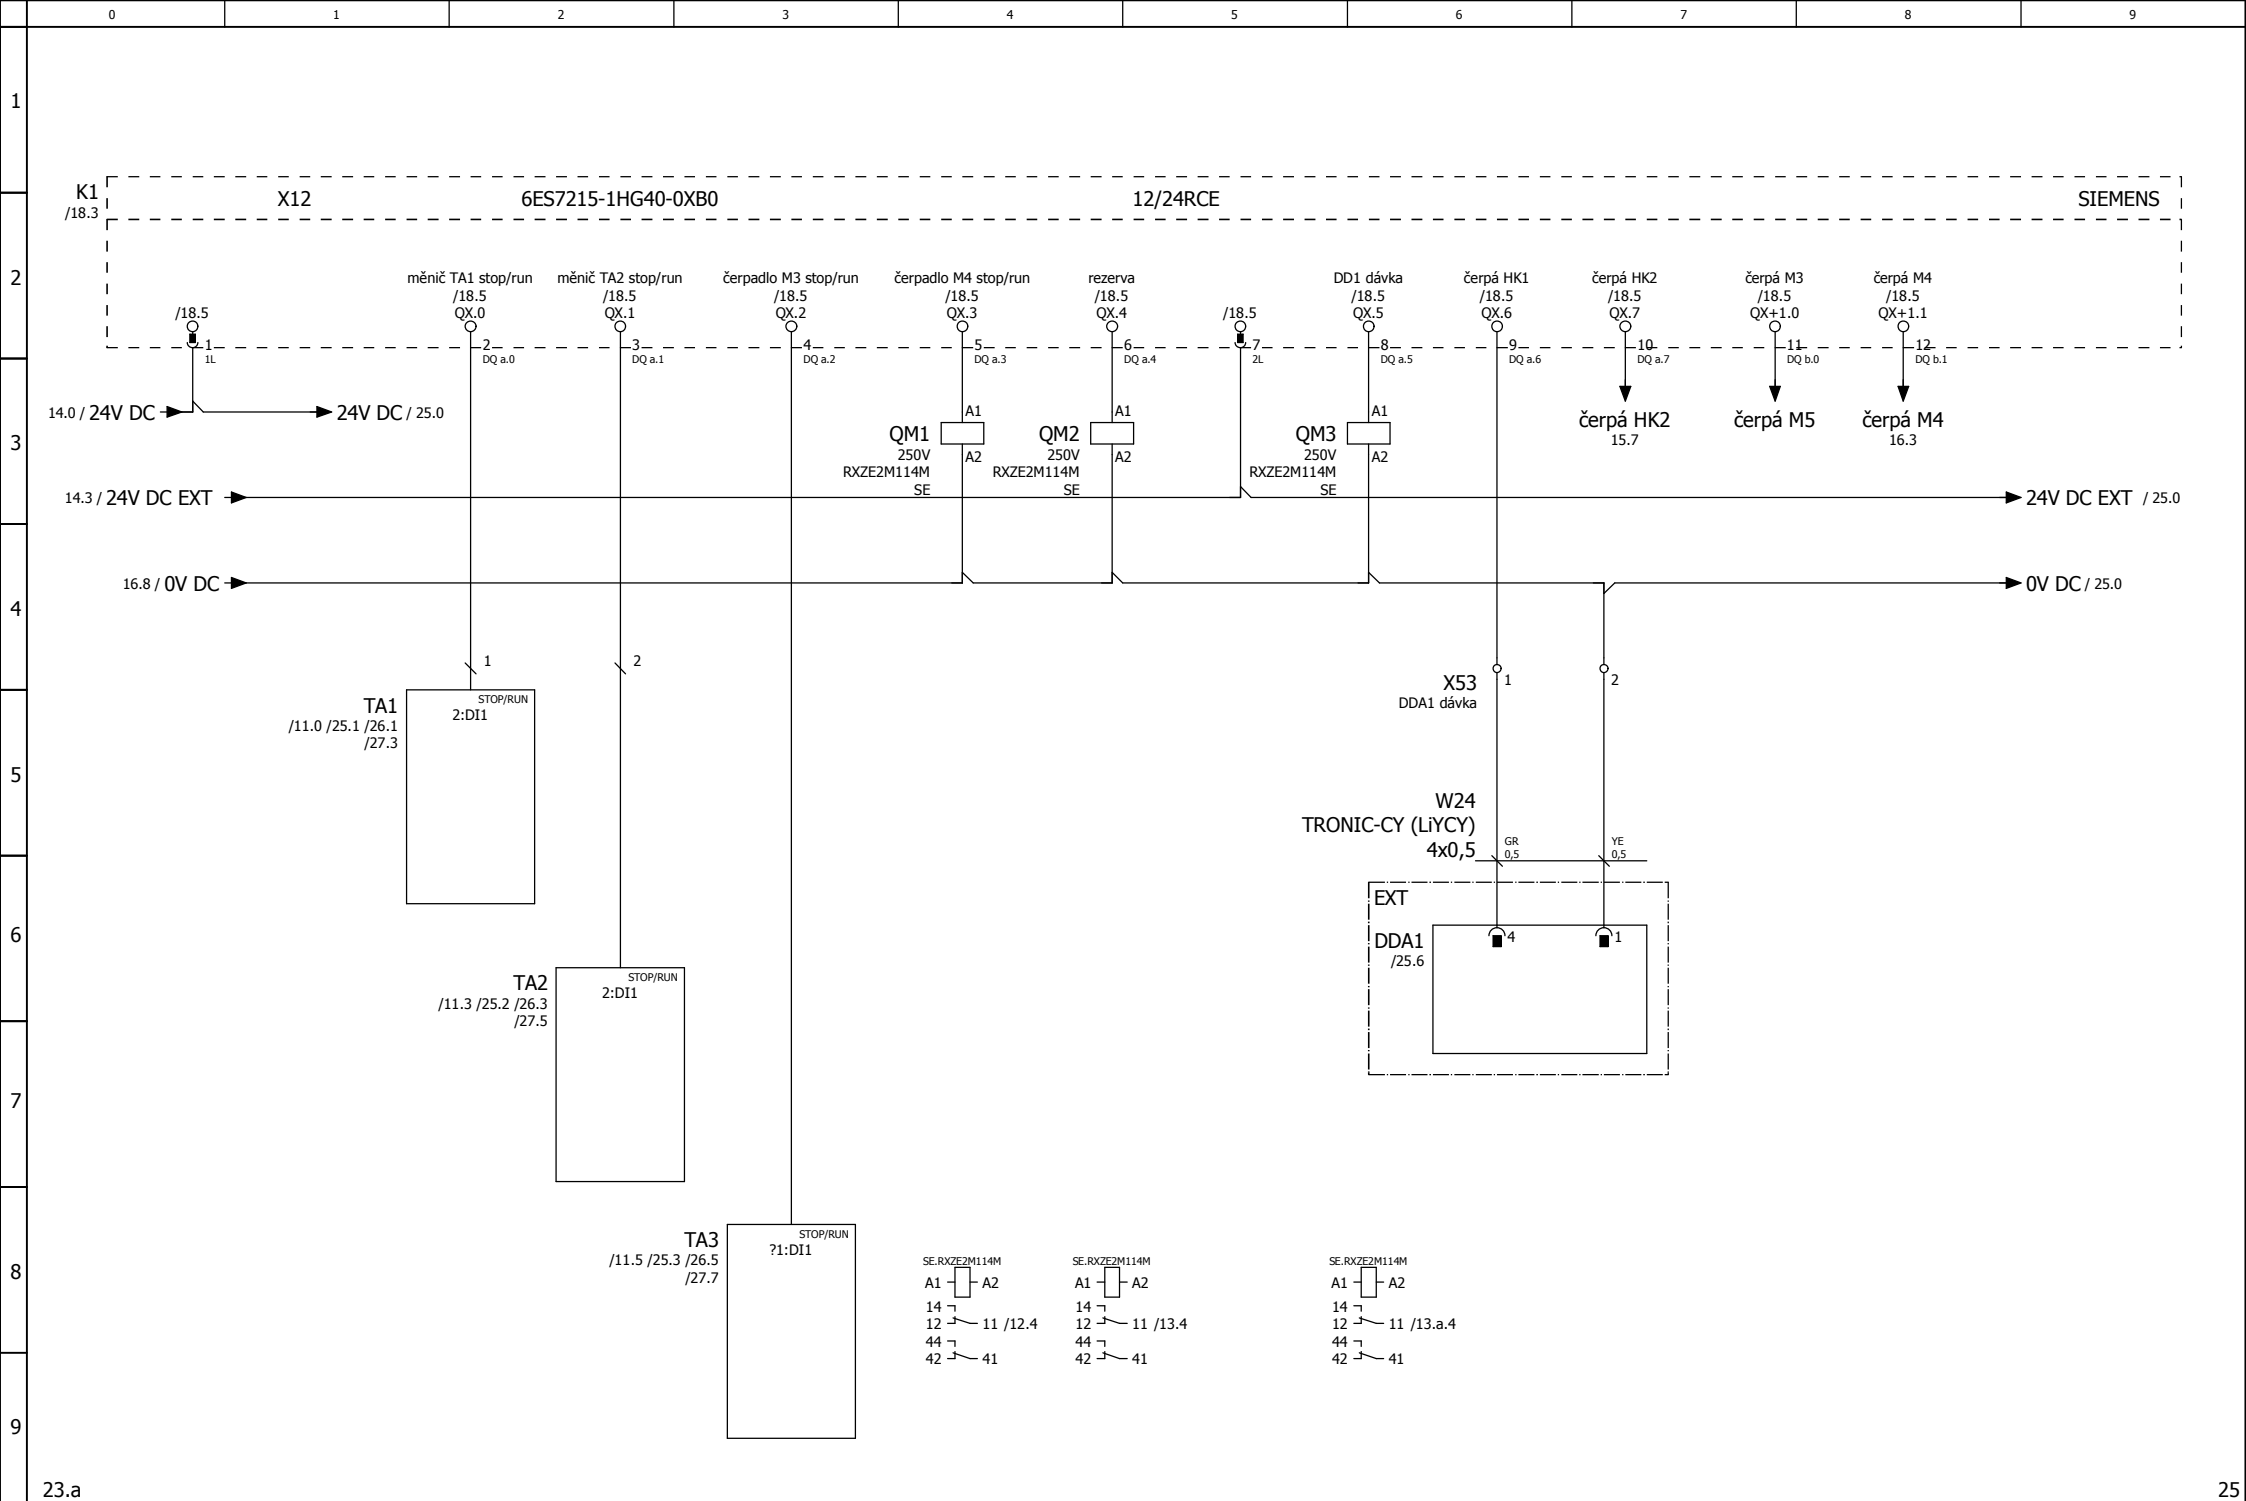


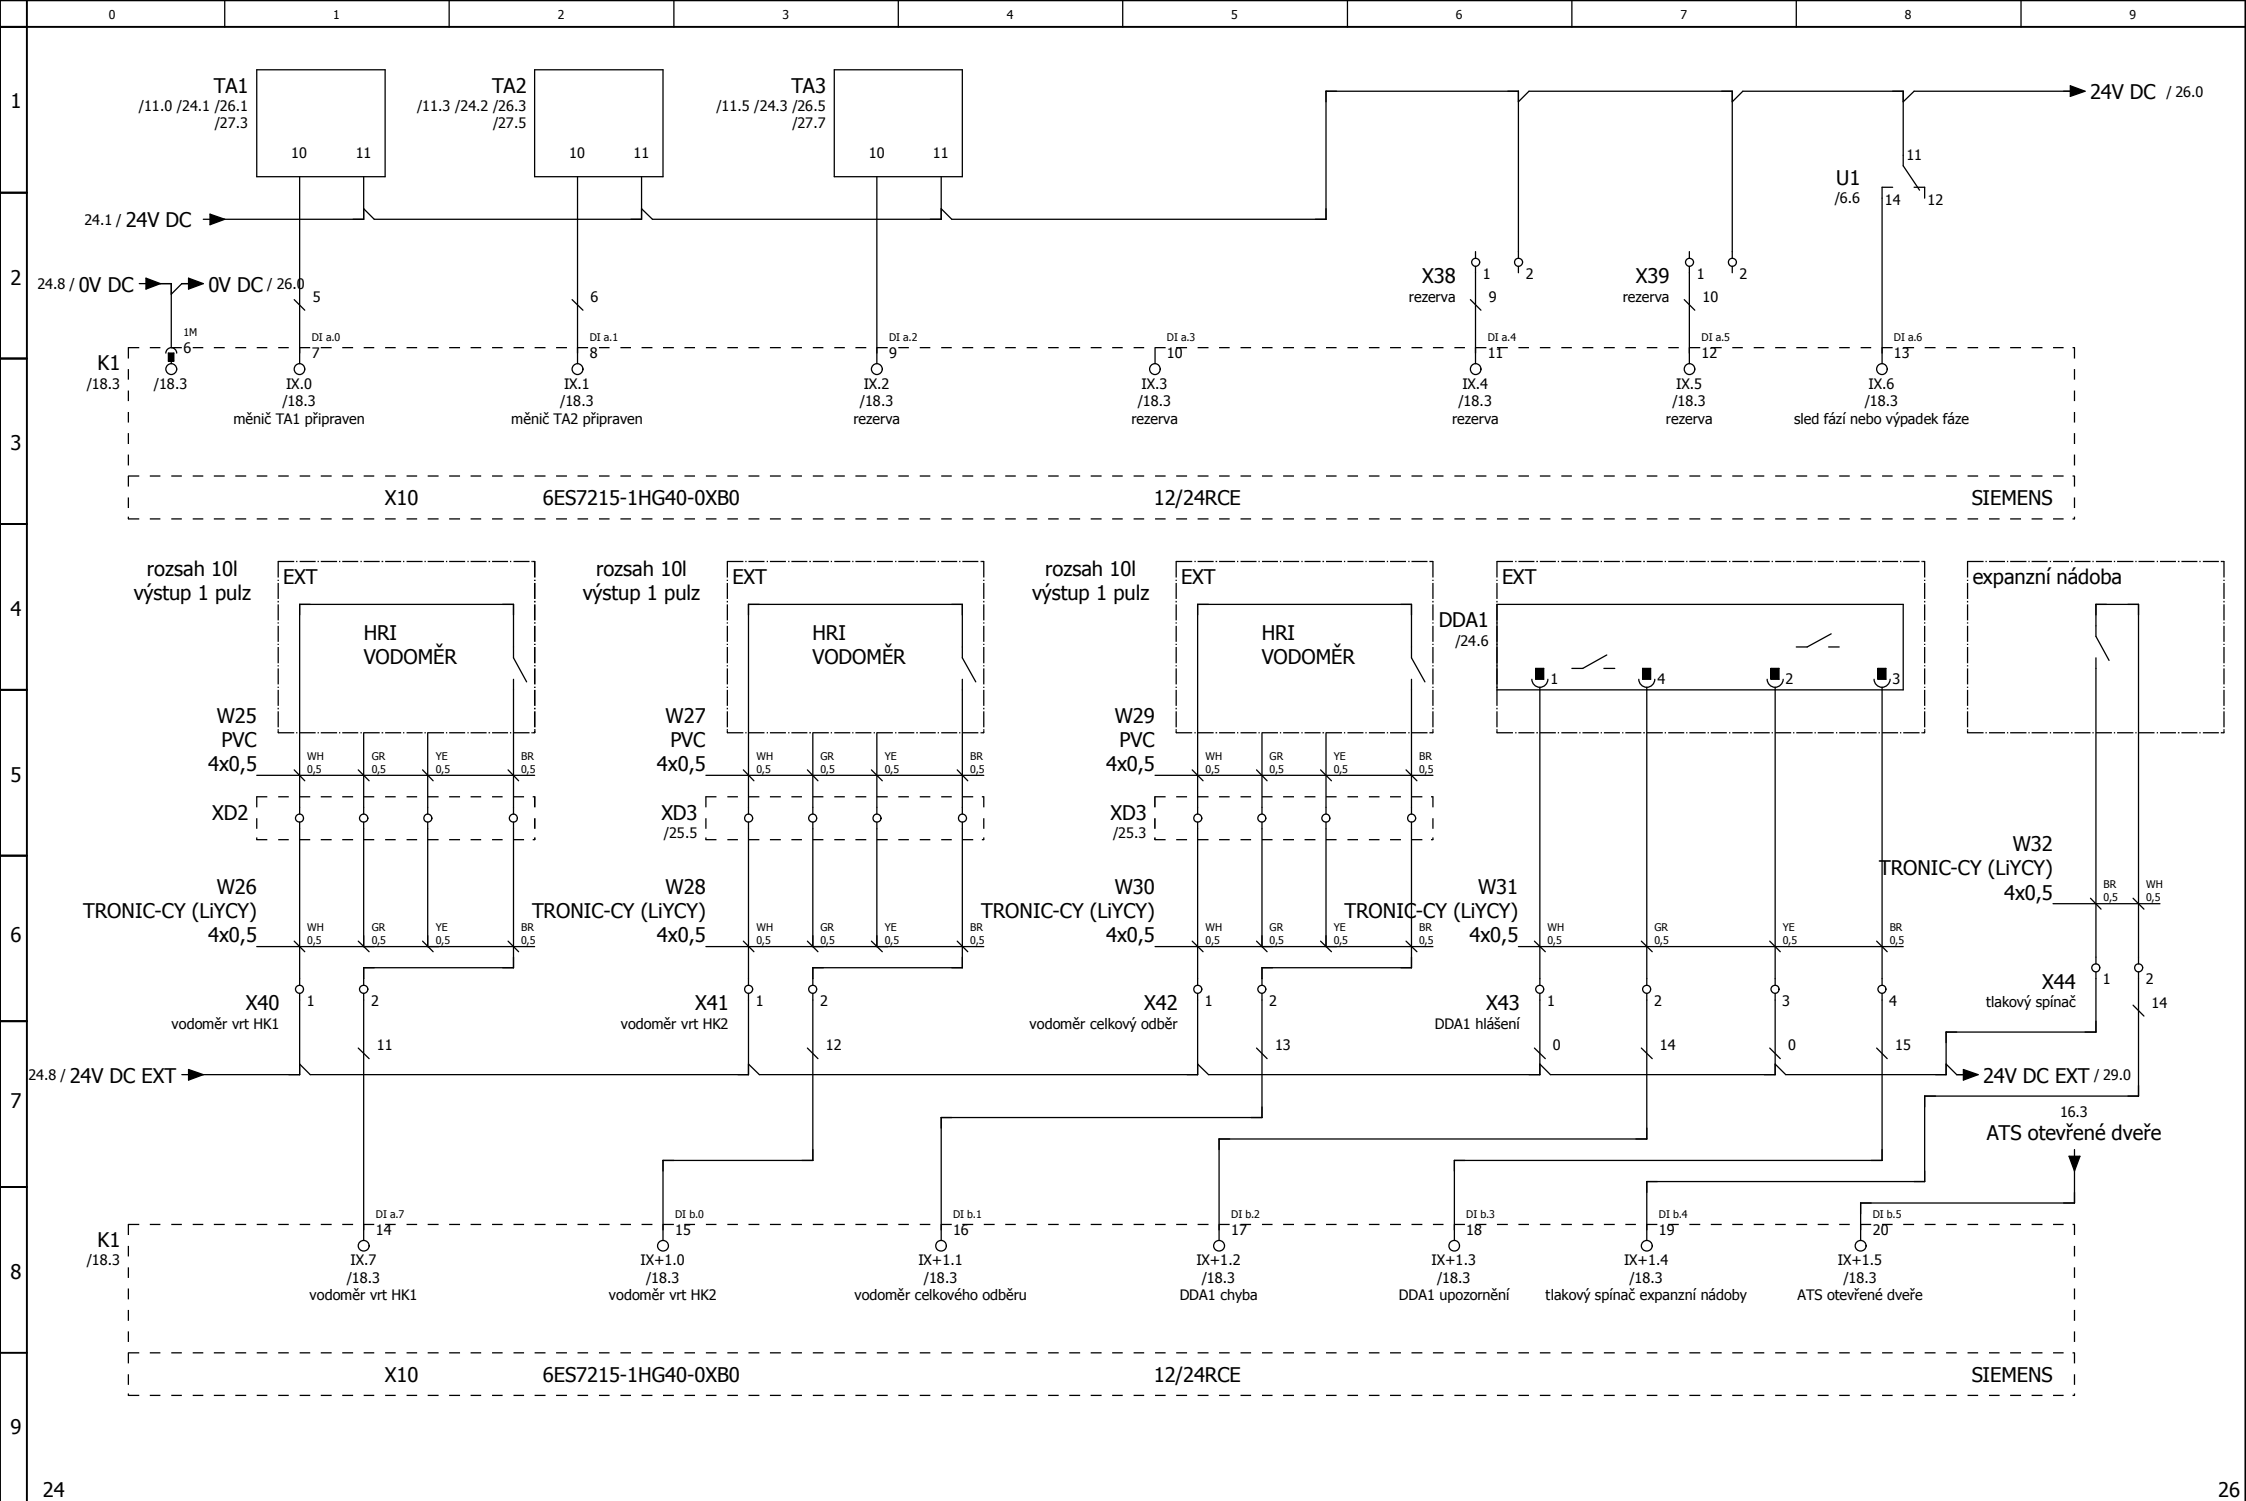


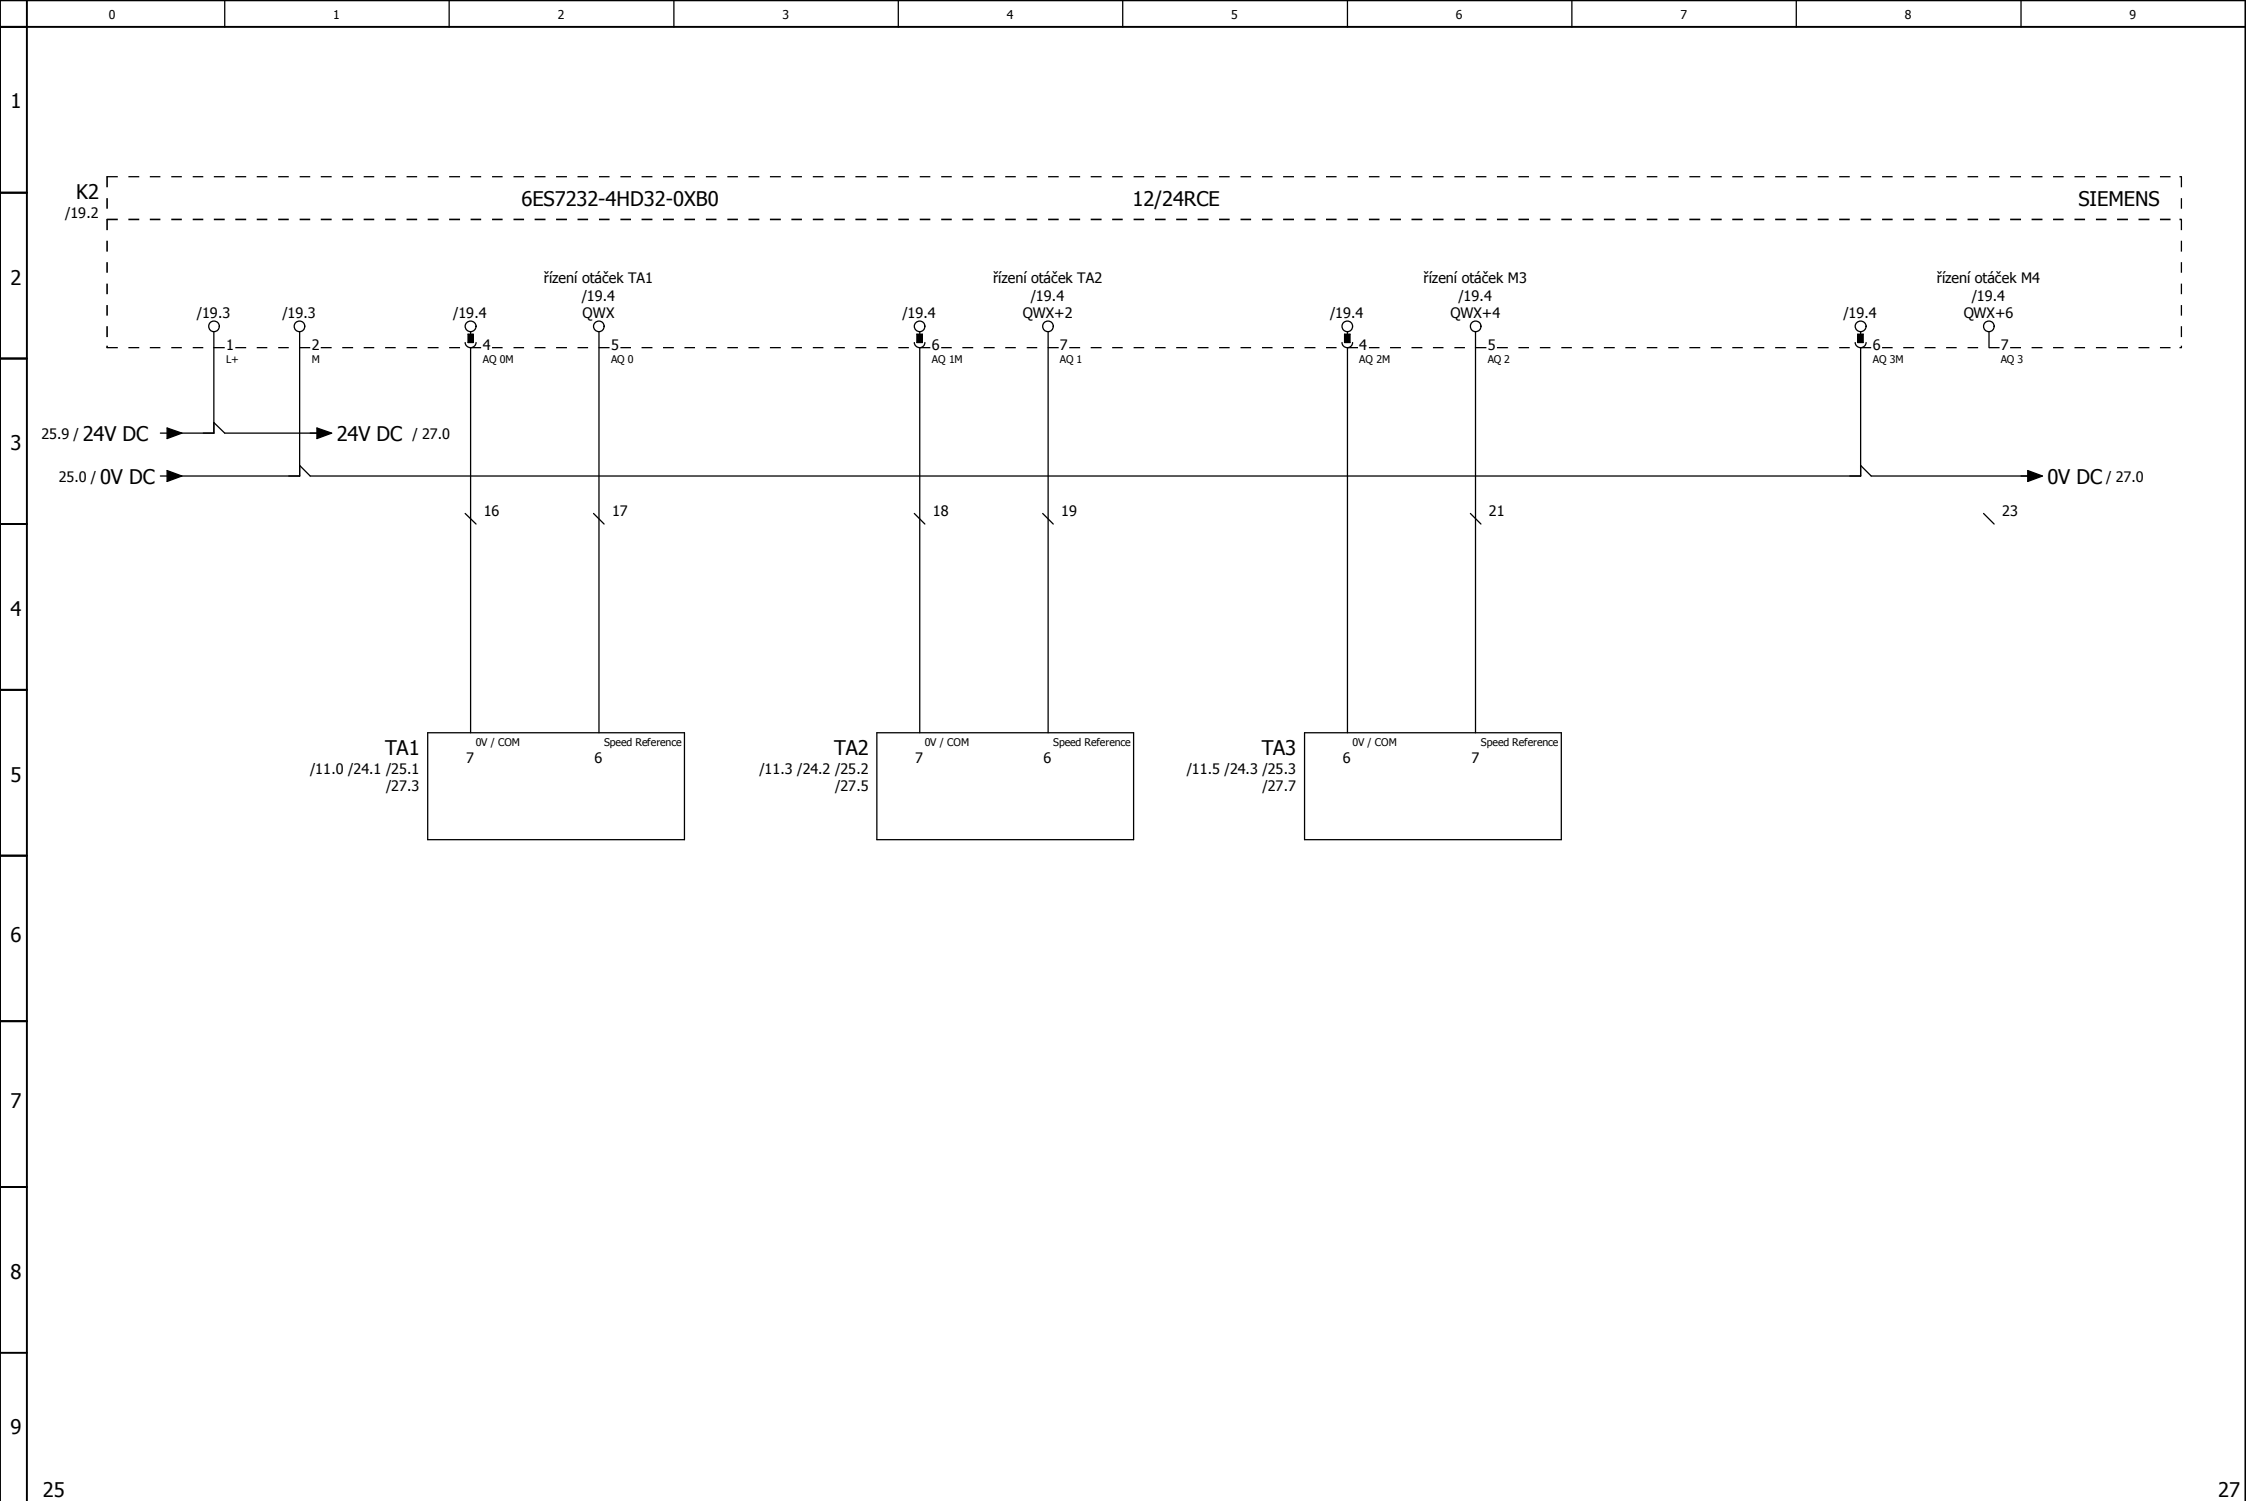


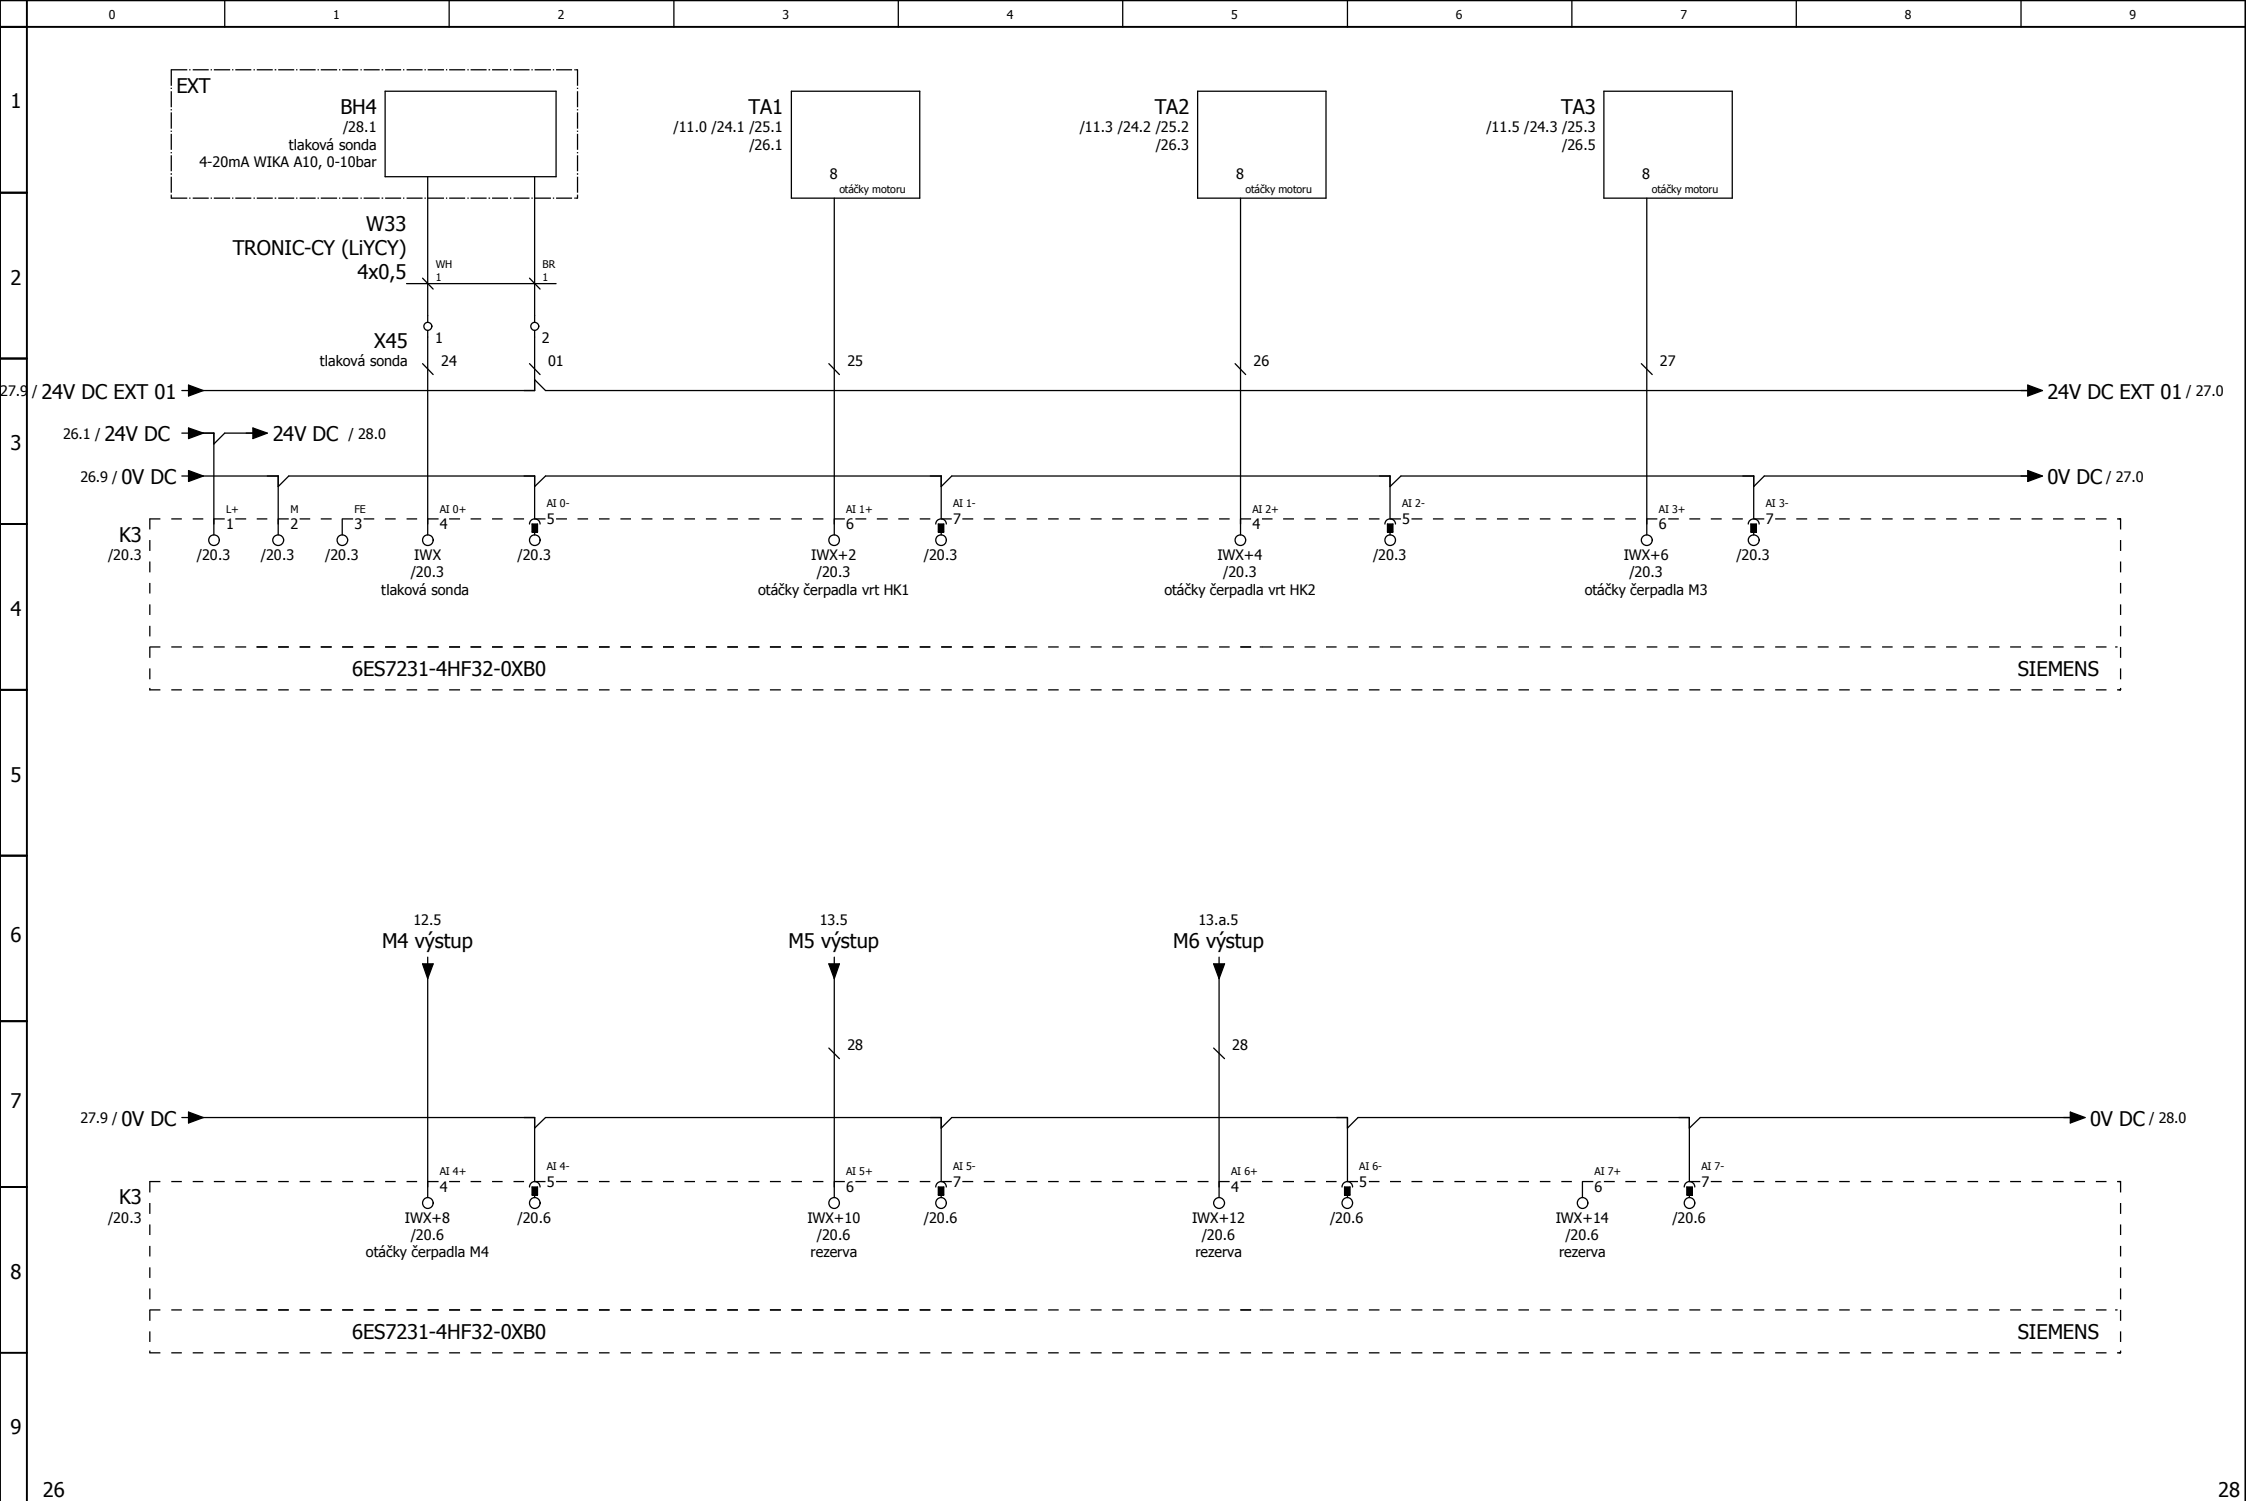


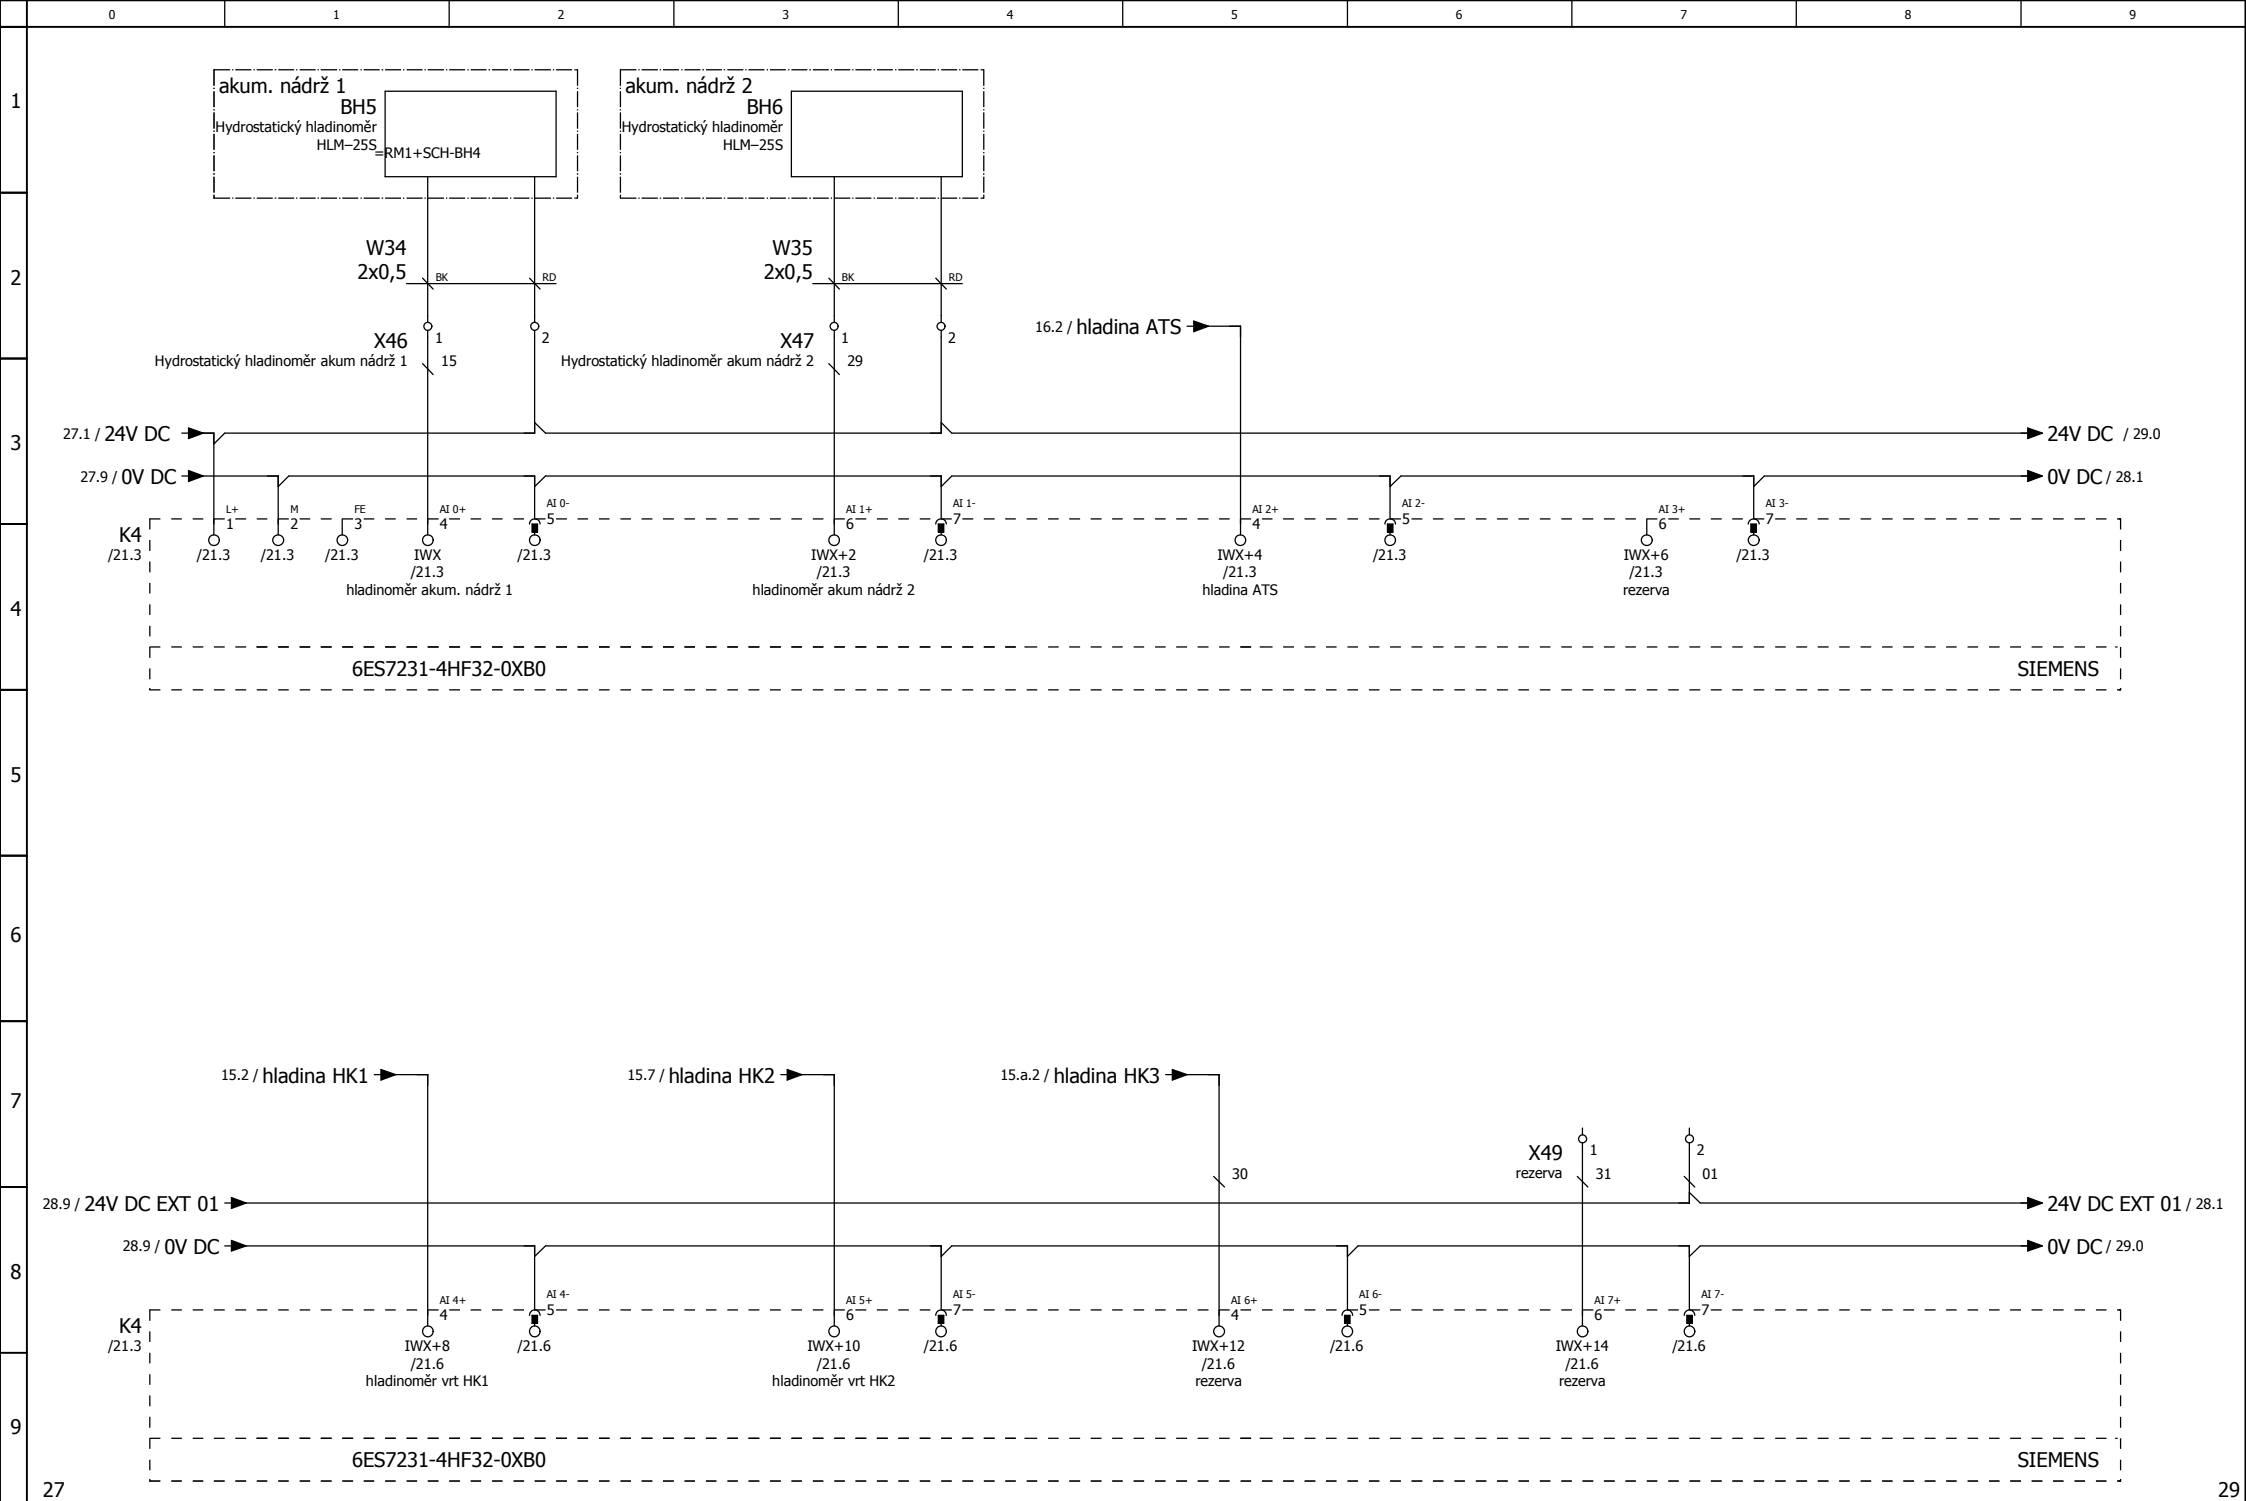


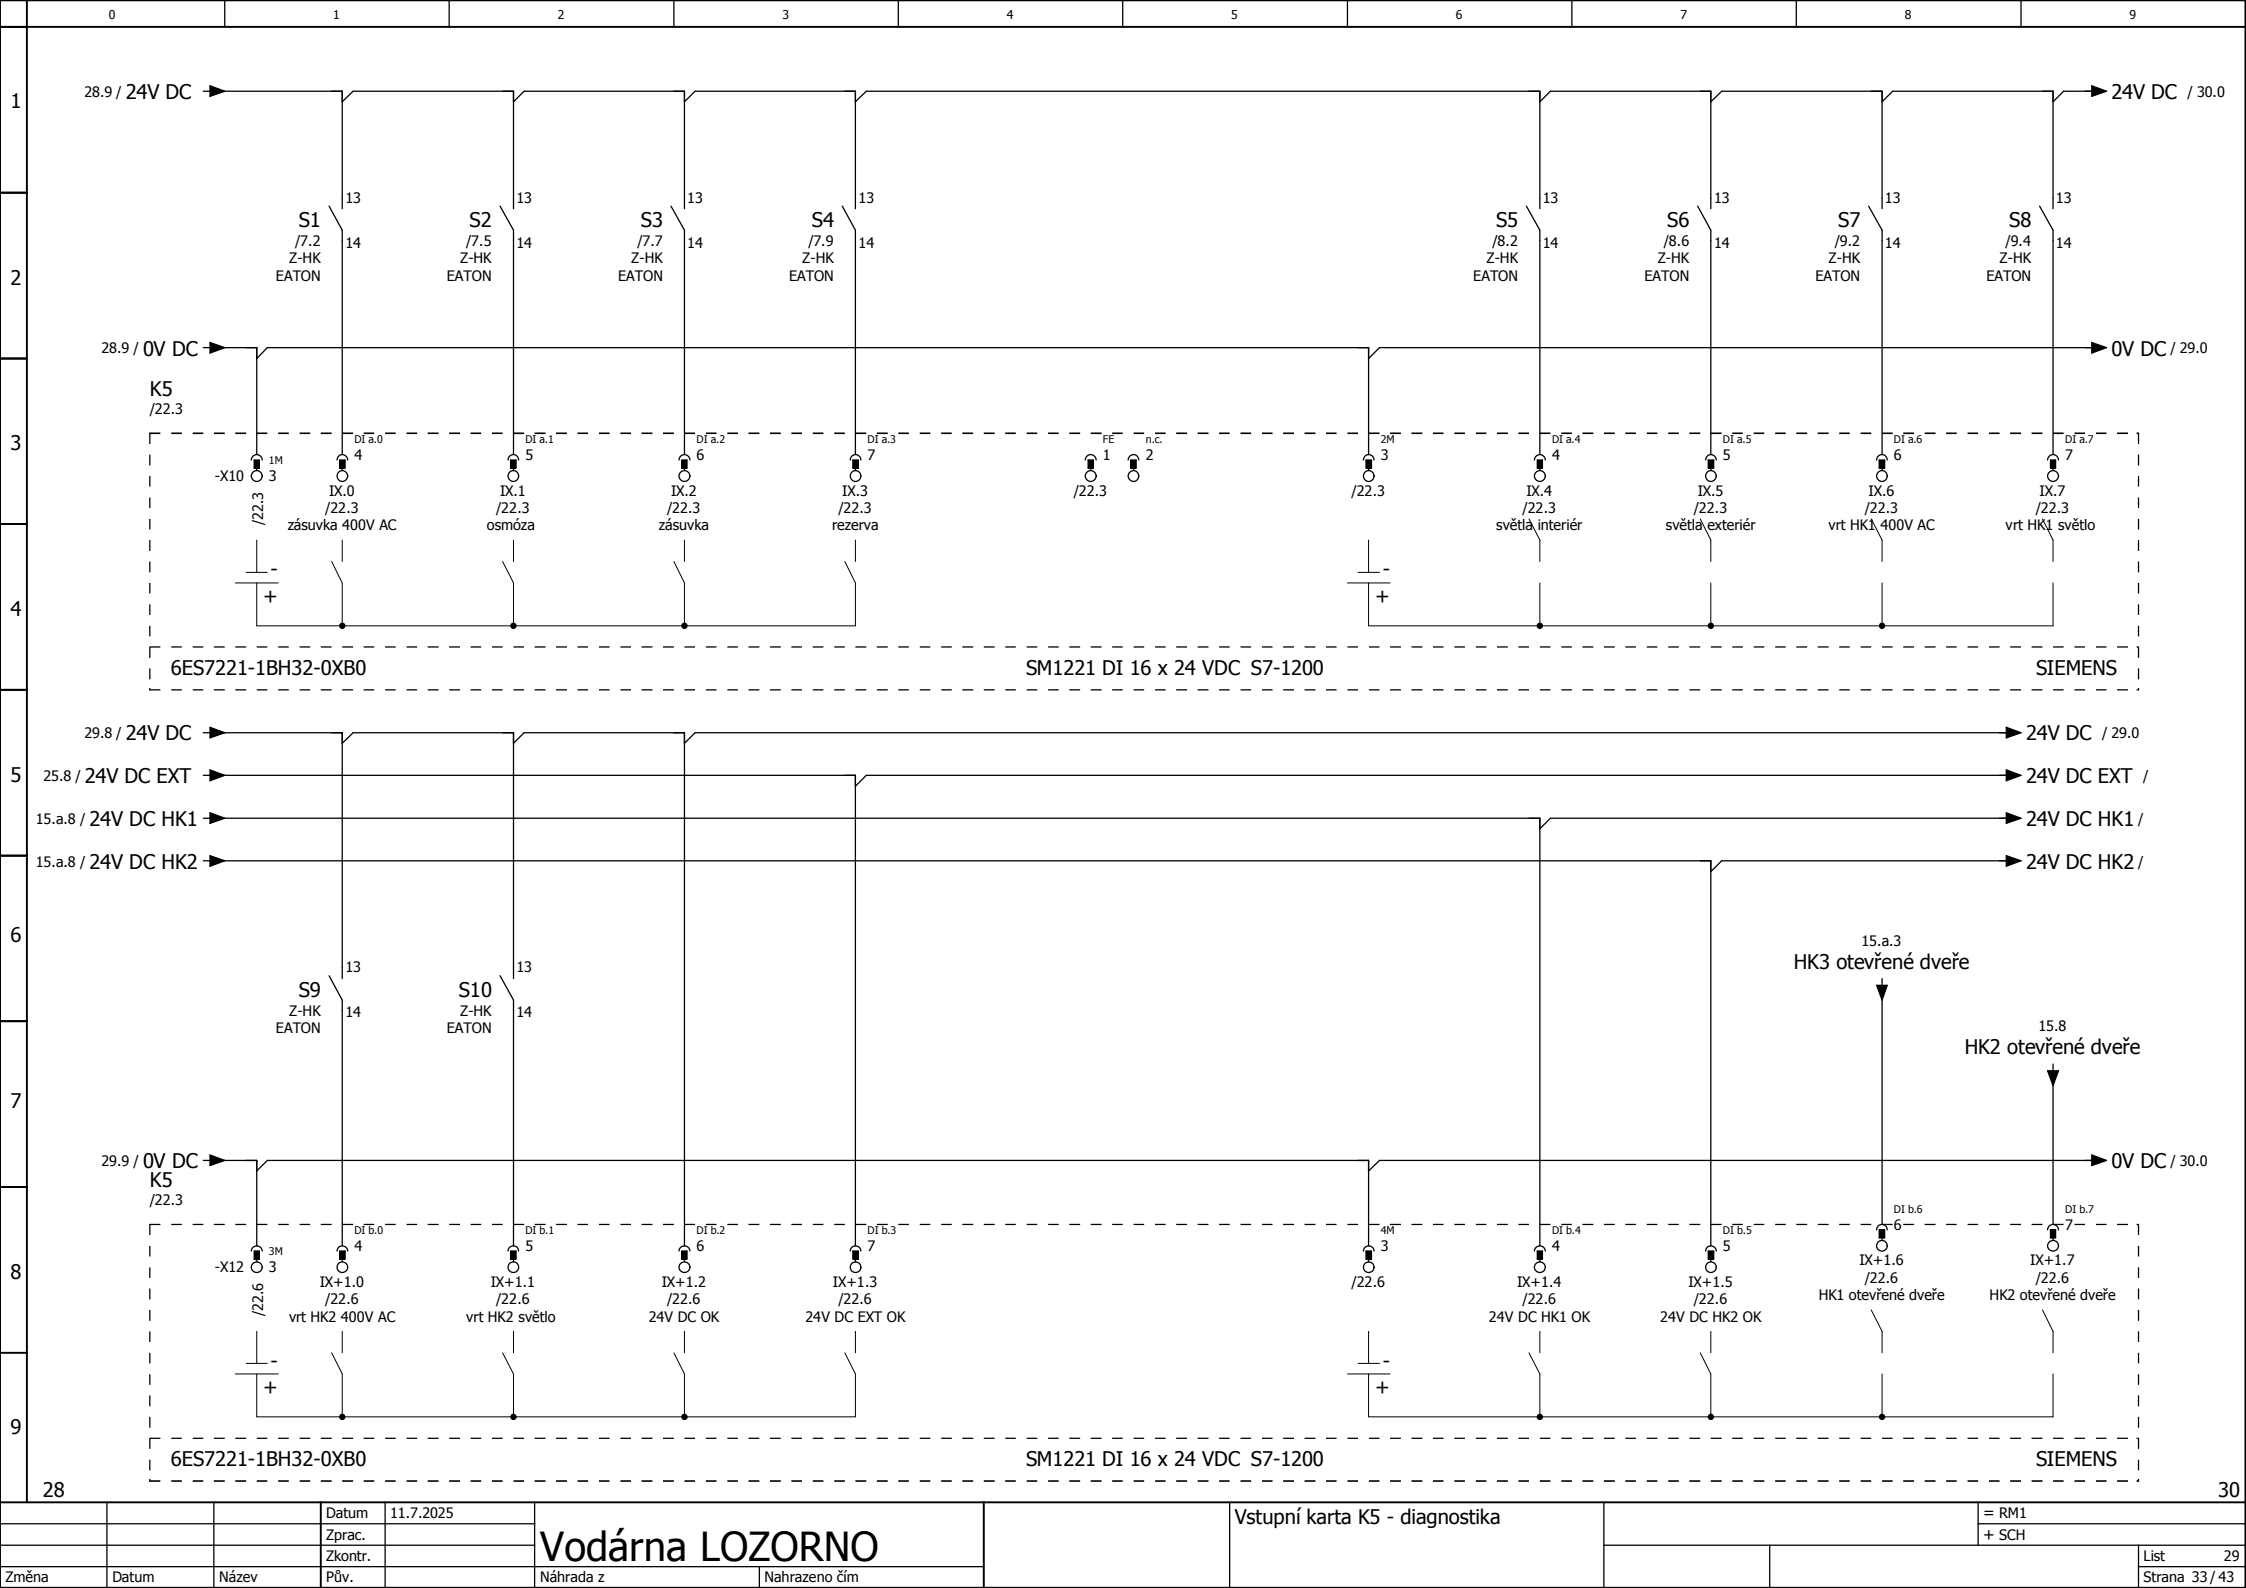

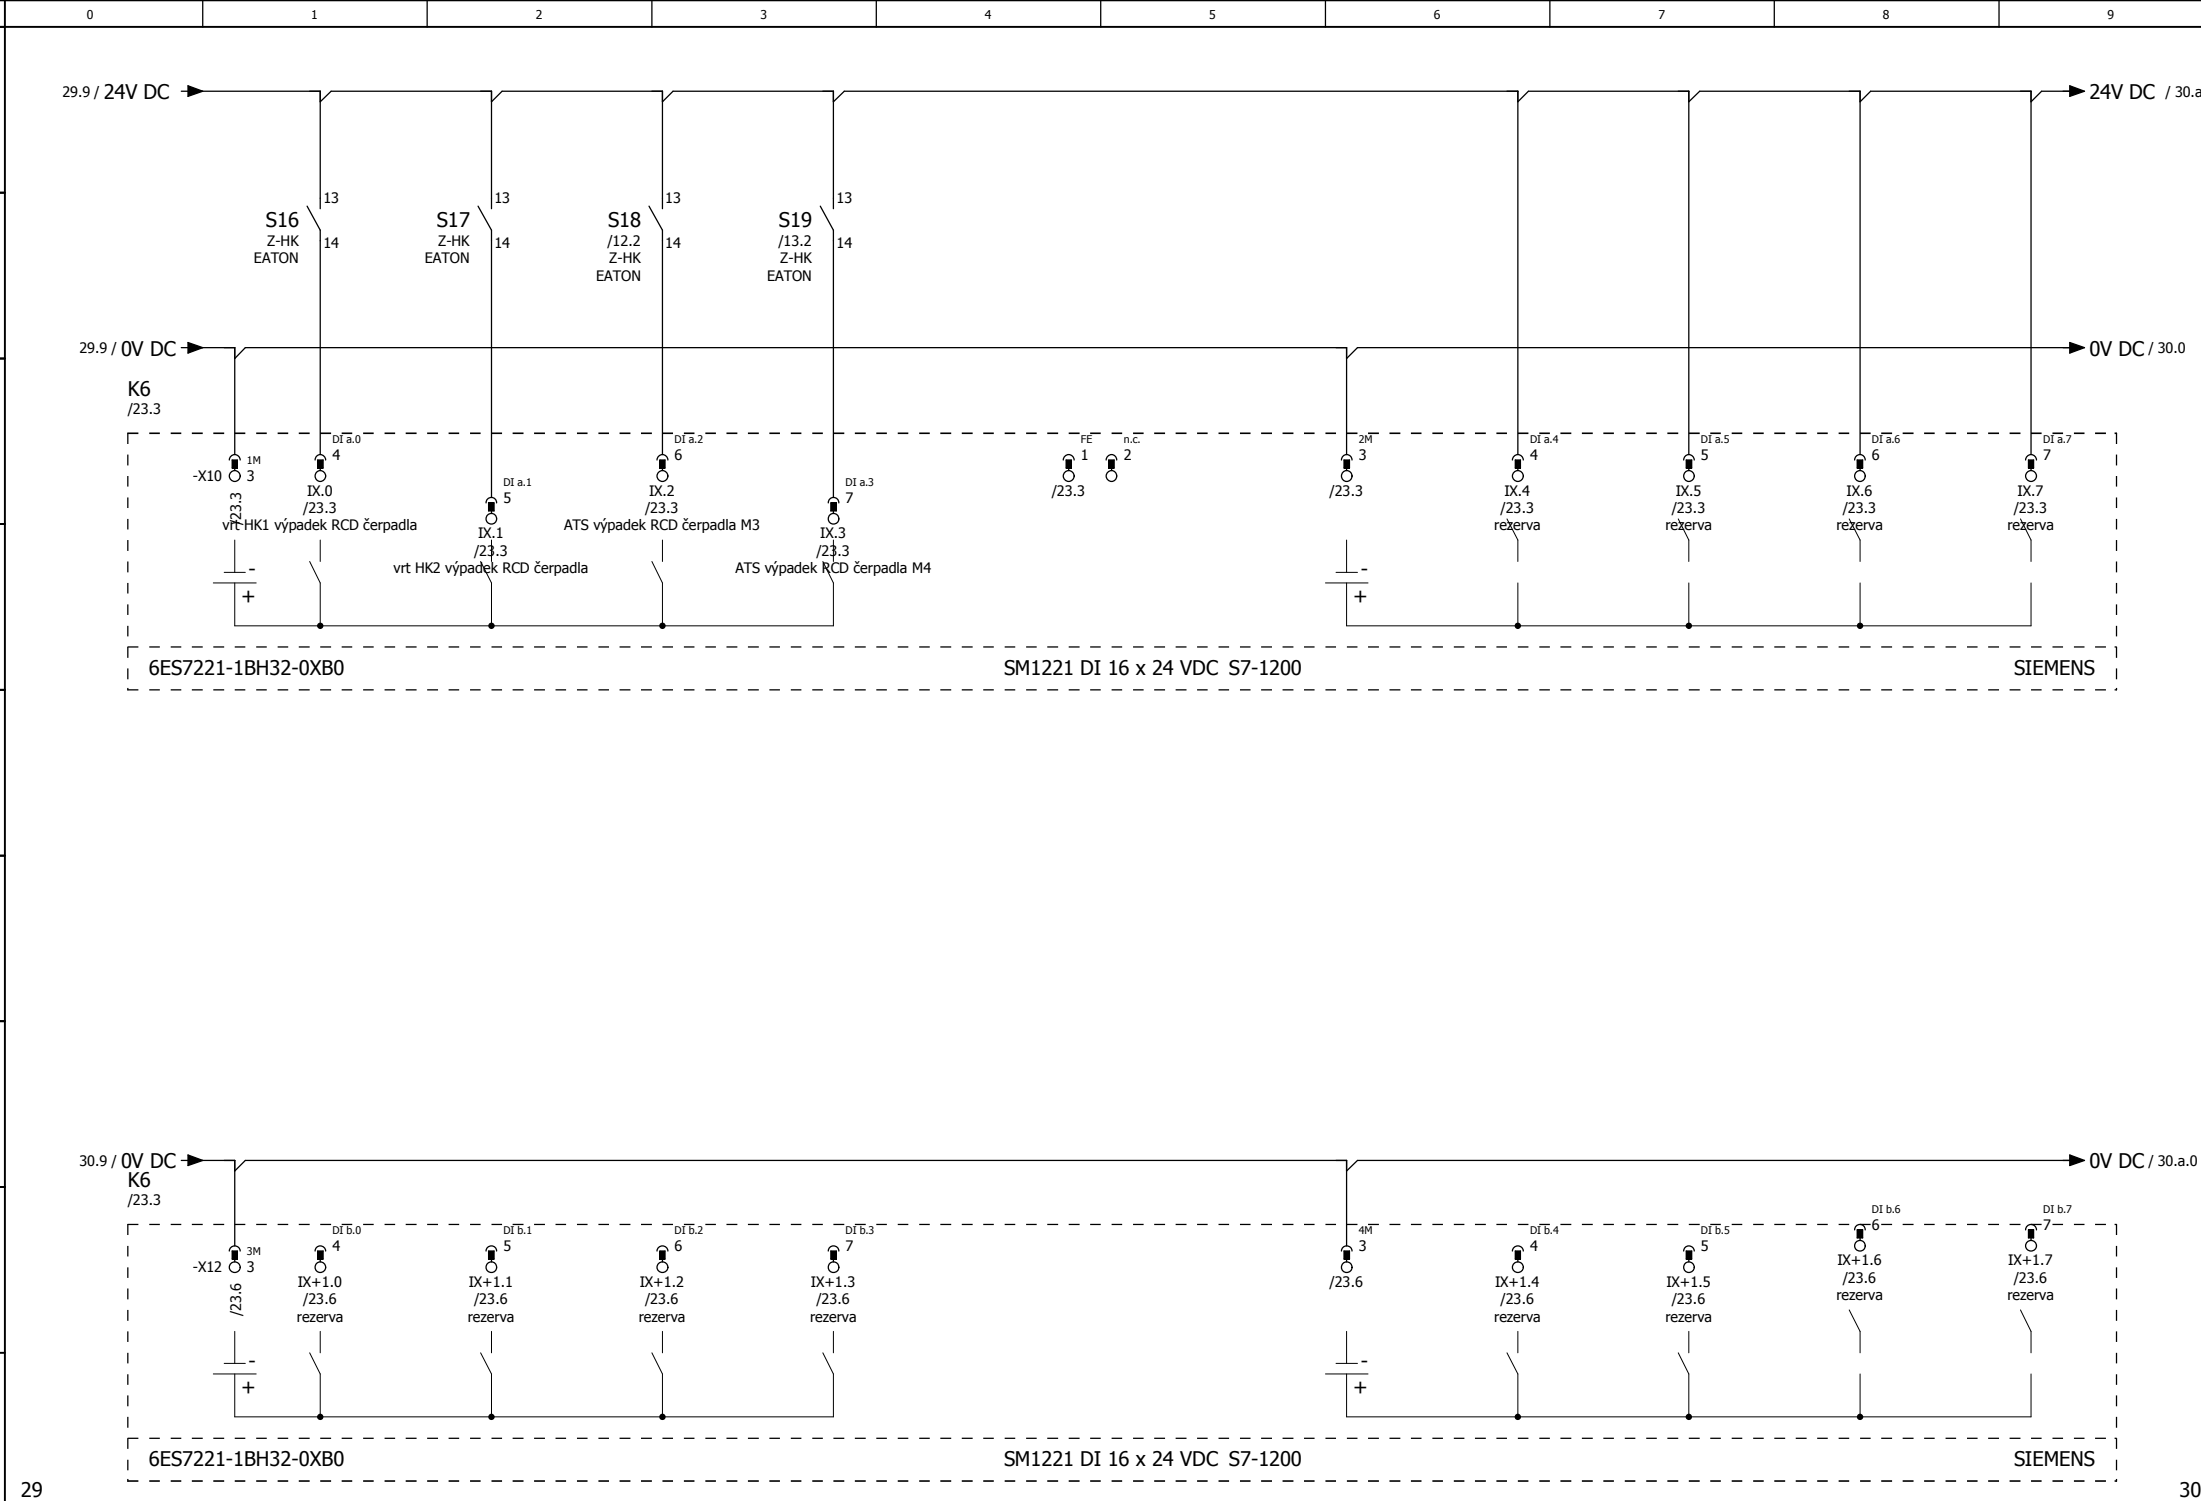

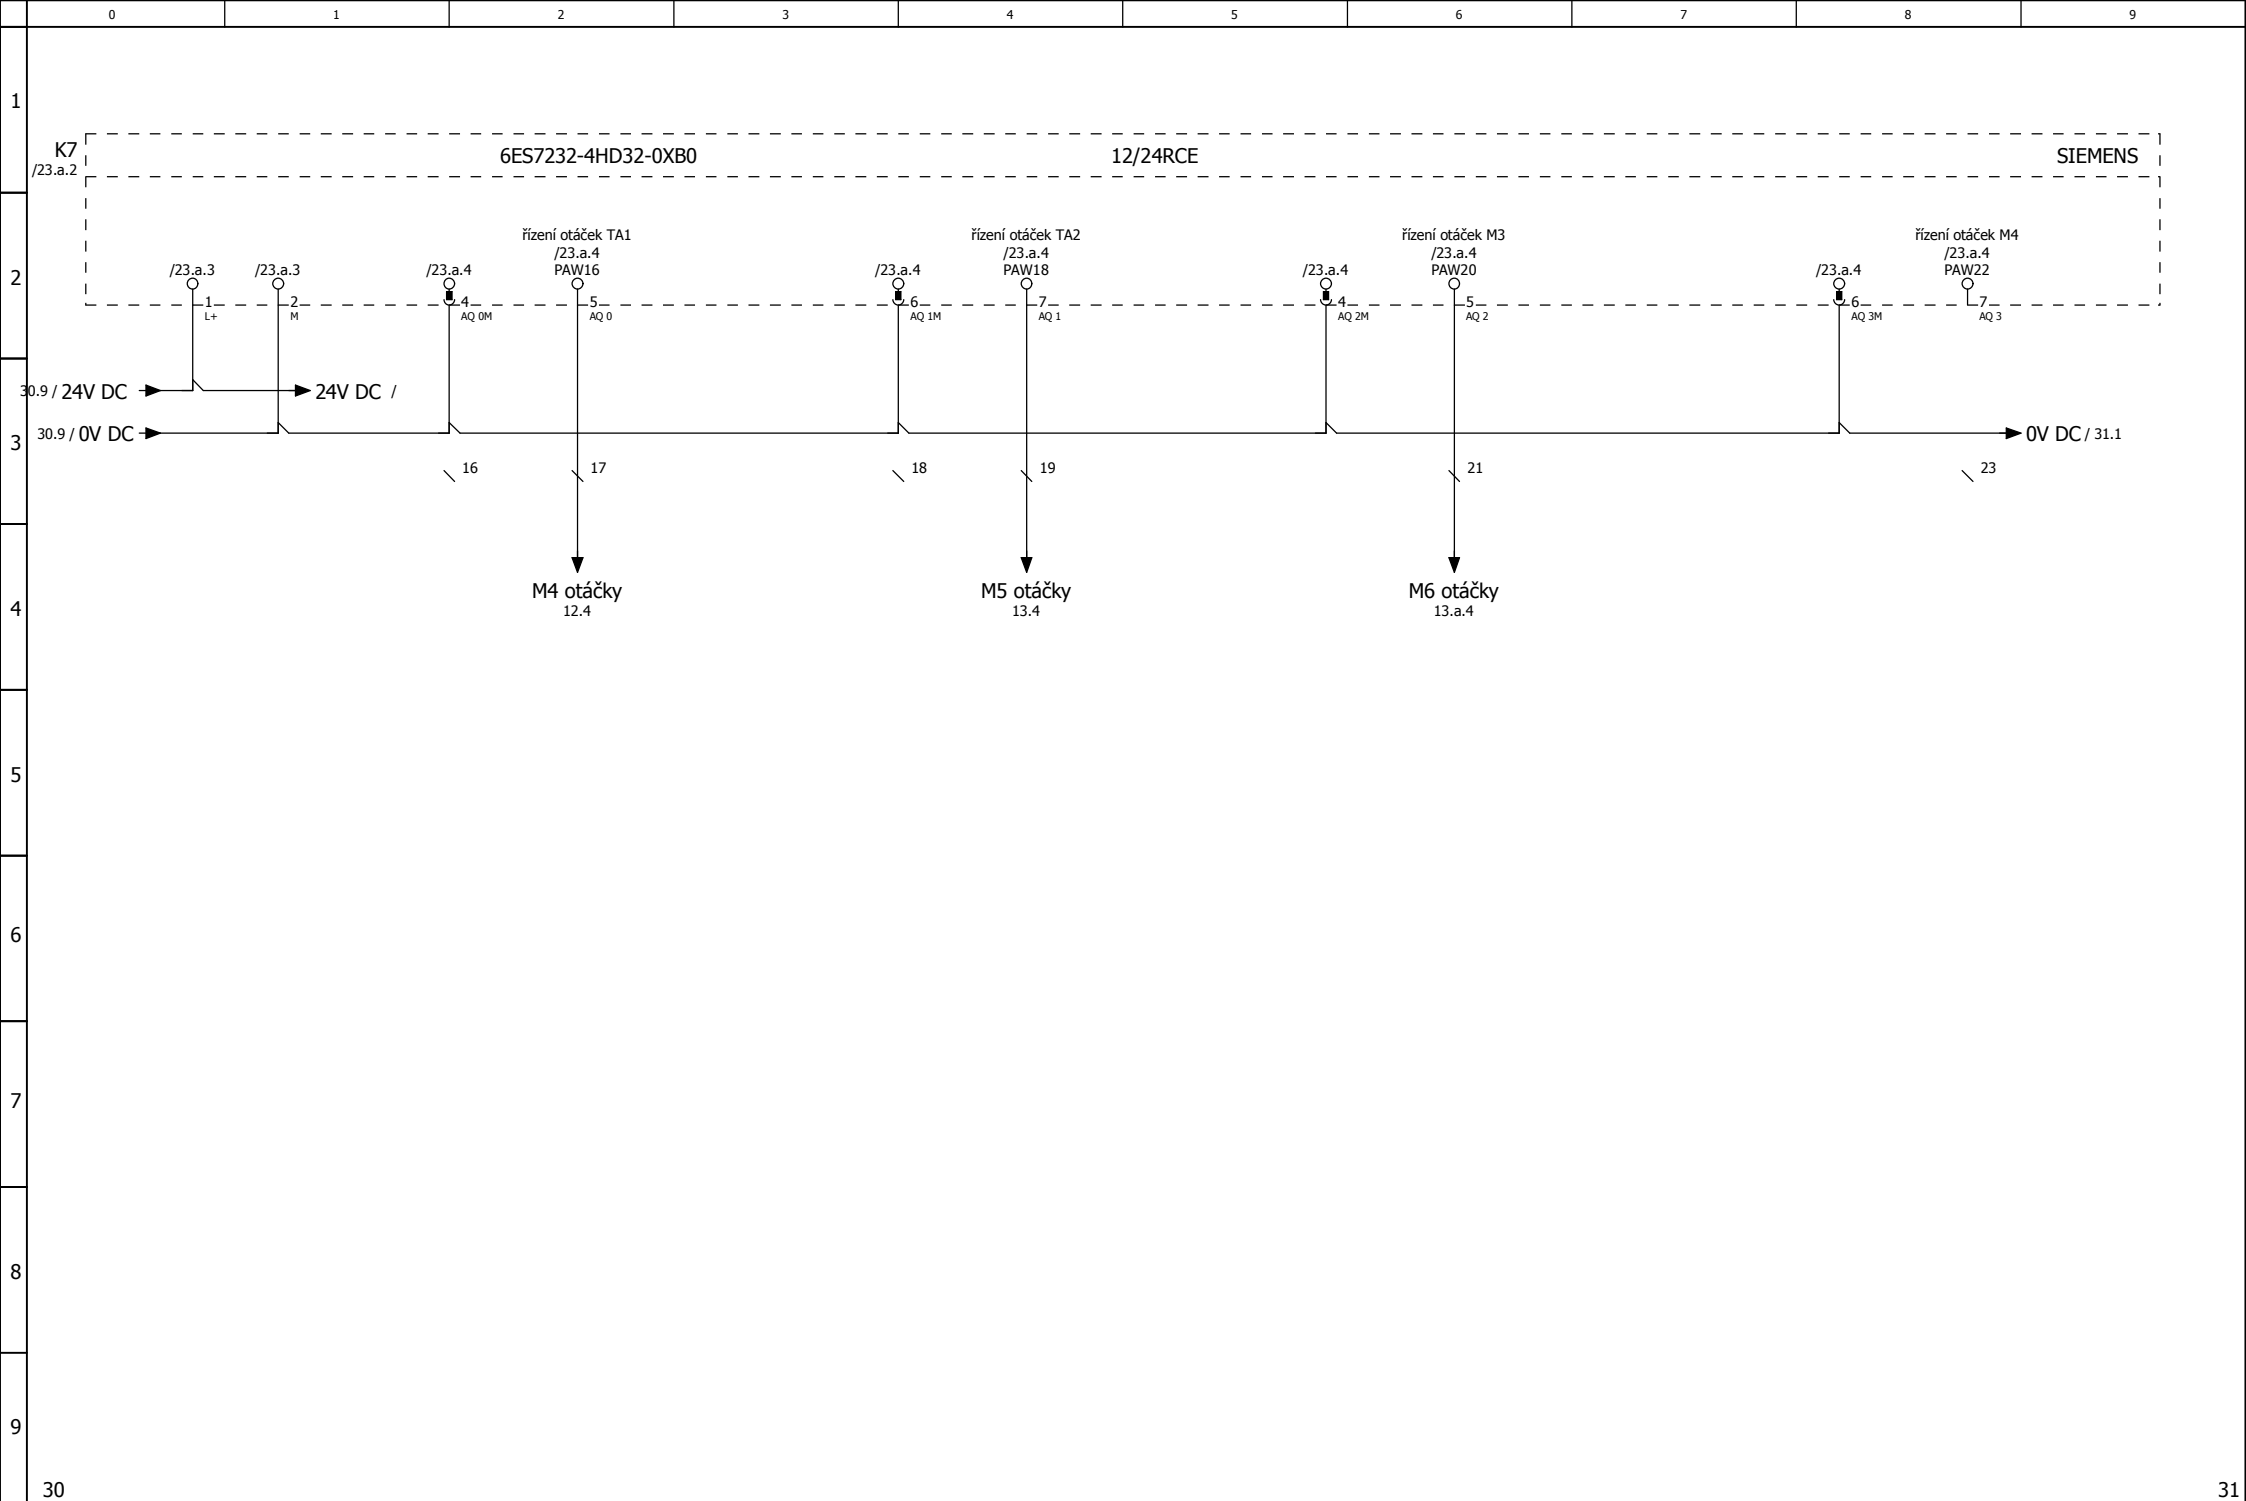

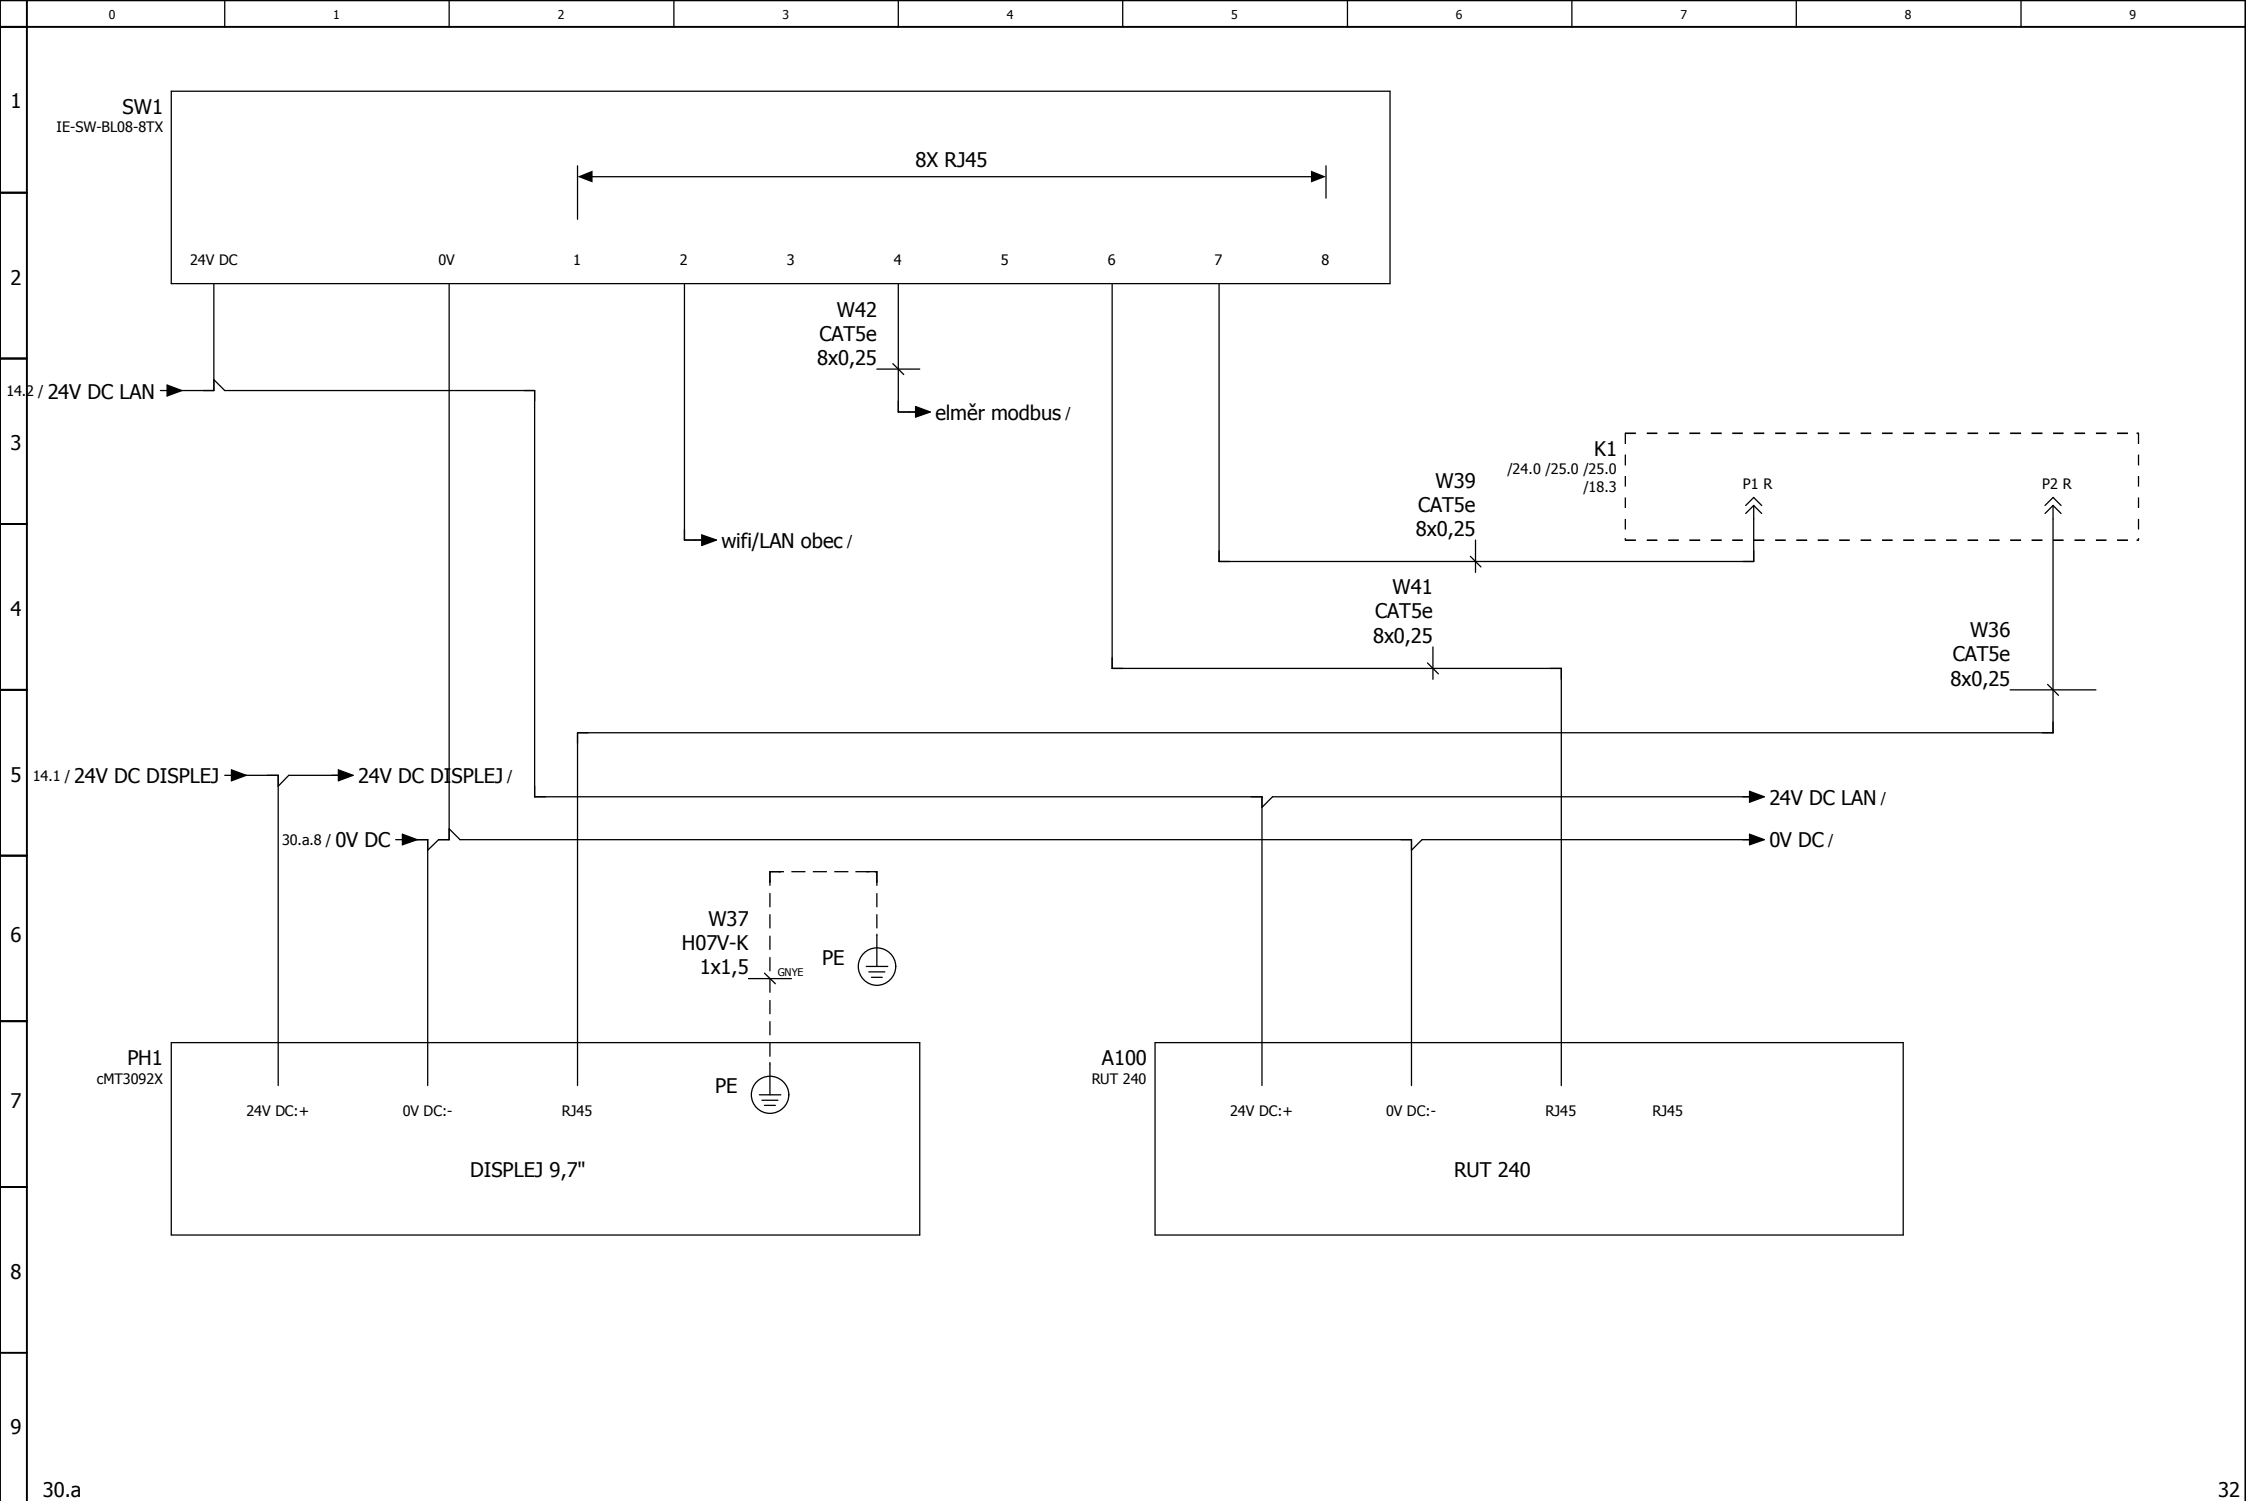

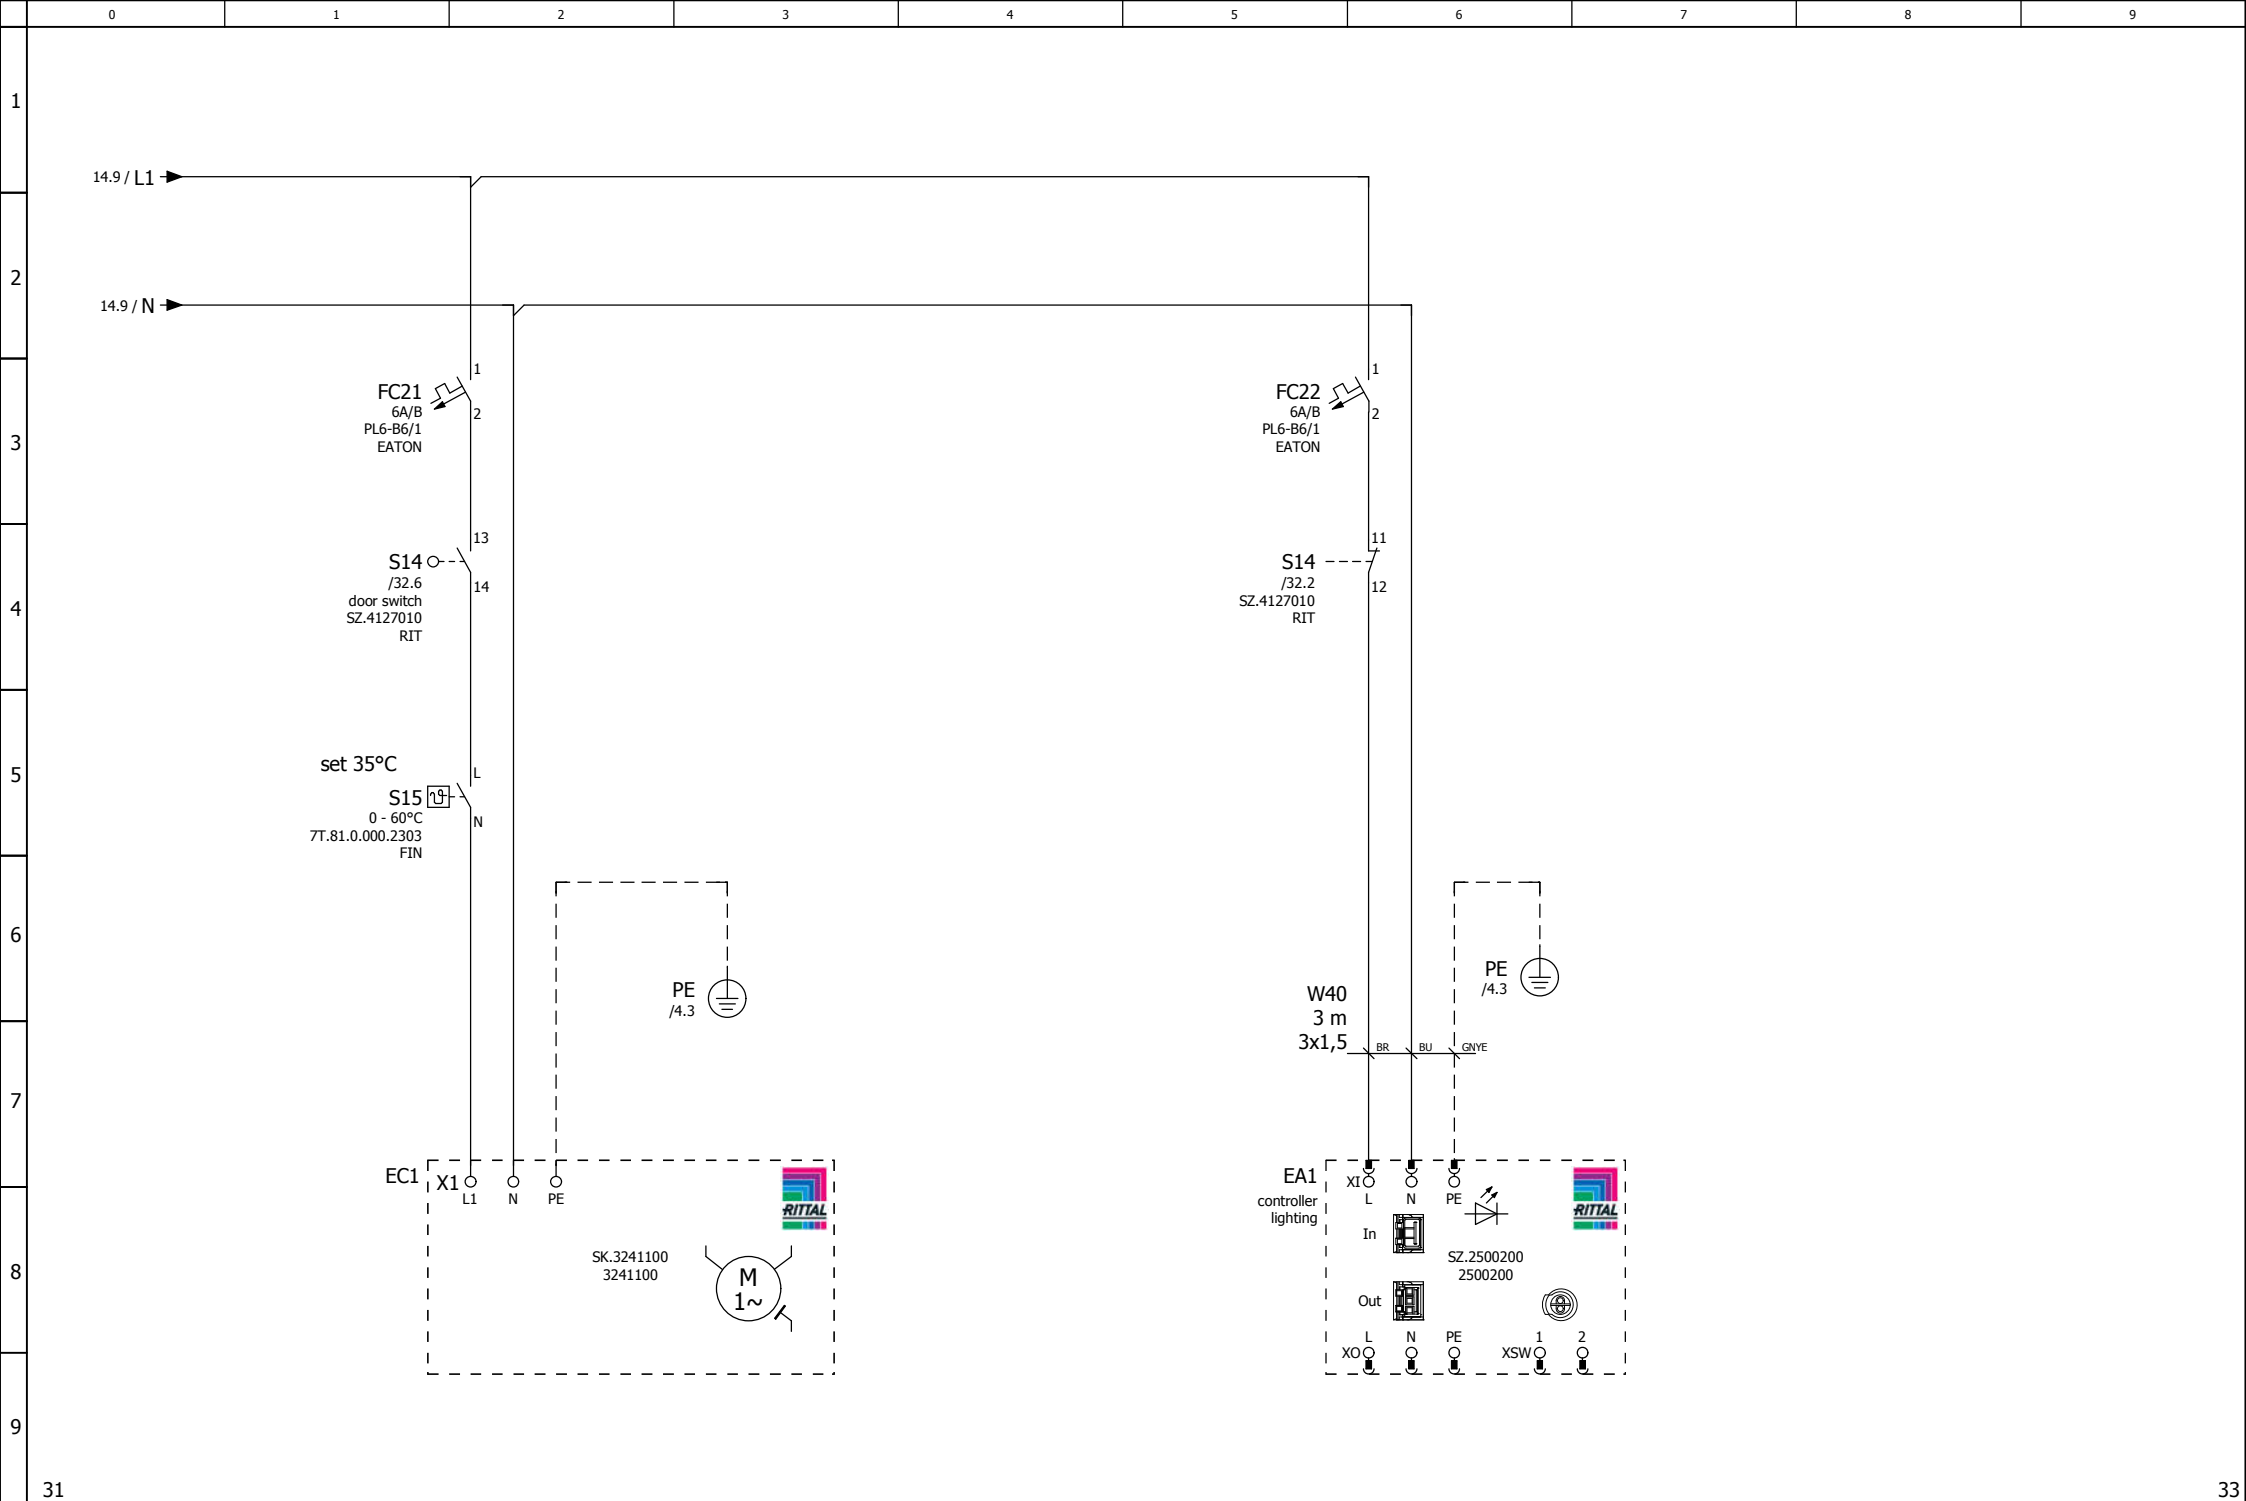

Seznam kabelů

L_NL-EN-CZ F10_001

Název kabelu	Zdroj (od)	Cíl (do)	Typ kabelu	Všechny žíly	Průřez [mm]	Délka [m]	Poznámka	
W1	X0	F1	CYKY	5	50	50		
W2	PE	PE	H07V -K	1	70			
W3	X-HK1	X10	CYKY	5	2,5	40		
W4	X11	SA1	CYKY	3	2,5	40		
W5	X-HK2	X12	CYKY	5	10	230		
W7	X20		CYKY	4	4	40		
W8	M1		H07BB-F	4	2,5			
W9	X21		CYKY	4	10	230		
W10		M2	H07BB-F	4	2,5			
W11	X22	Q1		4	4	50		
W12	X23	Q2		4	4	50		
W15	X-HK1			2	0,5			
	S11							
W16		S11	H07RN-F	2	1			
W17			KOPOFLEX KF 09063 BA	1	63/52			
W20			KOPOFLEX KF 09063 BA	1	63/52			
W21	X-ATS1			2	0,5			
	S13							
W22		S13	H07RN-F	2	1			
W23			KOPOFLEX KF 09063 BA	1	63/52			
W24	X53		TRONIC-CY (LIYCY)	4	0,5		HELU	TRONIC-CY (LIYCY)
W25			PVC	4	0,5		HELU	TRONIC-CY (LIYCY)
W26		X40	TRONIC-CY (LIYCY)	4	0,5		HELU	TRONIC-CY (LIYCY)
W27			PVC	4	0,5		HELU	TRONIC-CY (LIYCY)
W28		X41	TRONIC-CY (LIYCY)	4	0,5		HELU	TRONIC-CY (LIYCY)
W29			PVC	4	0,5		HELU	TRONIC-CY (LIYCY)
W30		X42	TRONIC-CY (LIYCY)	4	0,5		HELU	TRONIC-CY (LIYCY)
W31	X43	A2	TRONIC-CY (LIYCY)	4	0,5		HELU	TRONIC-CY (LIYCY)
W32	X44		TRONIC-CY (LIYCY)	4	0,5		HELU	TRONIC-CY (LIYCY)
W33	X45		TRONIC-CY (LIYCY)	4	0,5		LAPP	00101234
W34	X46	=RM1+SCH-BH4		2	0,5		LAPP	00101234
W35	X47			2	0,5		LAPP	00101234
W36		RJ45	CAT5e	8	0,25		ELKOV	81585408
W37	PE	PE	H07V-K	1	1,5			
W38			CAT5e	8	0,25		ELKOV	81585408
W39			CAT5e	8	0,25		ELKOV	81585408
W40		S14		3	1,5	3	RIT	2500400
		PE						
W41	RJ45		CAT5e	8	0,25		ELKOV	81585408
W42			CAT5e	8	0,25		ELKOV	81585408
W43			KOPOFLEX KF 09063 BA	1	63/52			

$$=RM1+SCH/35$$

	0	1	2	3	4	5	6	7	8	9	
1	Seznam kabelů										L_NL-EN-CZ F10_001
2	Název kabelu	Zdroj (od)	Cíl (do)	Typ kabelu	Všechny žíly	Průřez [mm]	Délka [m]	Poznámka			
	W44	X-HK2		CYKY	5	10	230				
	W45	X-HK2		CYKY	5	10	230				
	W46			CYKY	4	10	230				
	W47		M3	H07BB-F	4	2,5					
3	W48	X102	Q3		4	4	50				
	W49	X-HK3			2	0,5					
		S24									
	W50		S24	H07RN-F	2	1					
	W51			KOPOFLEX KF 09063 BA	1	63/52					
4	WSL1	X-HK1	X35	UNITRONIC Li2YcYv	8	1	40				
	WSL2	X-HK2	X36	UNITRONIC Li2YcYv	8	1	230				
	WSL3	X-ATS1	X37	UNITRONIC Li2YcYv	8	1	50				
	WSL4		X60	UNITRONIC Li2YcYv	8	1	40				
	WSL5		X61	UNITRONIC Li2YcYv	8	1	40				
5	WSL6		X103	UNITRONIC Li2YcYv	8	1	40				
	WSL7	X-HK3	X104	UNITRONIC Li2YcYv	8	1	40				
	W18	X-HK2			2	0,5					
		S12									
	W19		S12	H07RN-F	2	1					
6											
7											
8											
9											
38											=TER+TER/40
			Datum	18.7.2025	Vodárna LOZORNO		Seznam kabelů	= REPORT		List 39	
			Zprac.					+ CAB2			
			Zkontr.								
	Změna	Datum	Název	Pův.	Náhrada z	Nahrazeno čím				Strana 42 / 43	

