



R- FVZ - AC - Hlavné rozpojovacie miesto HRM

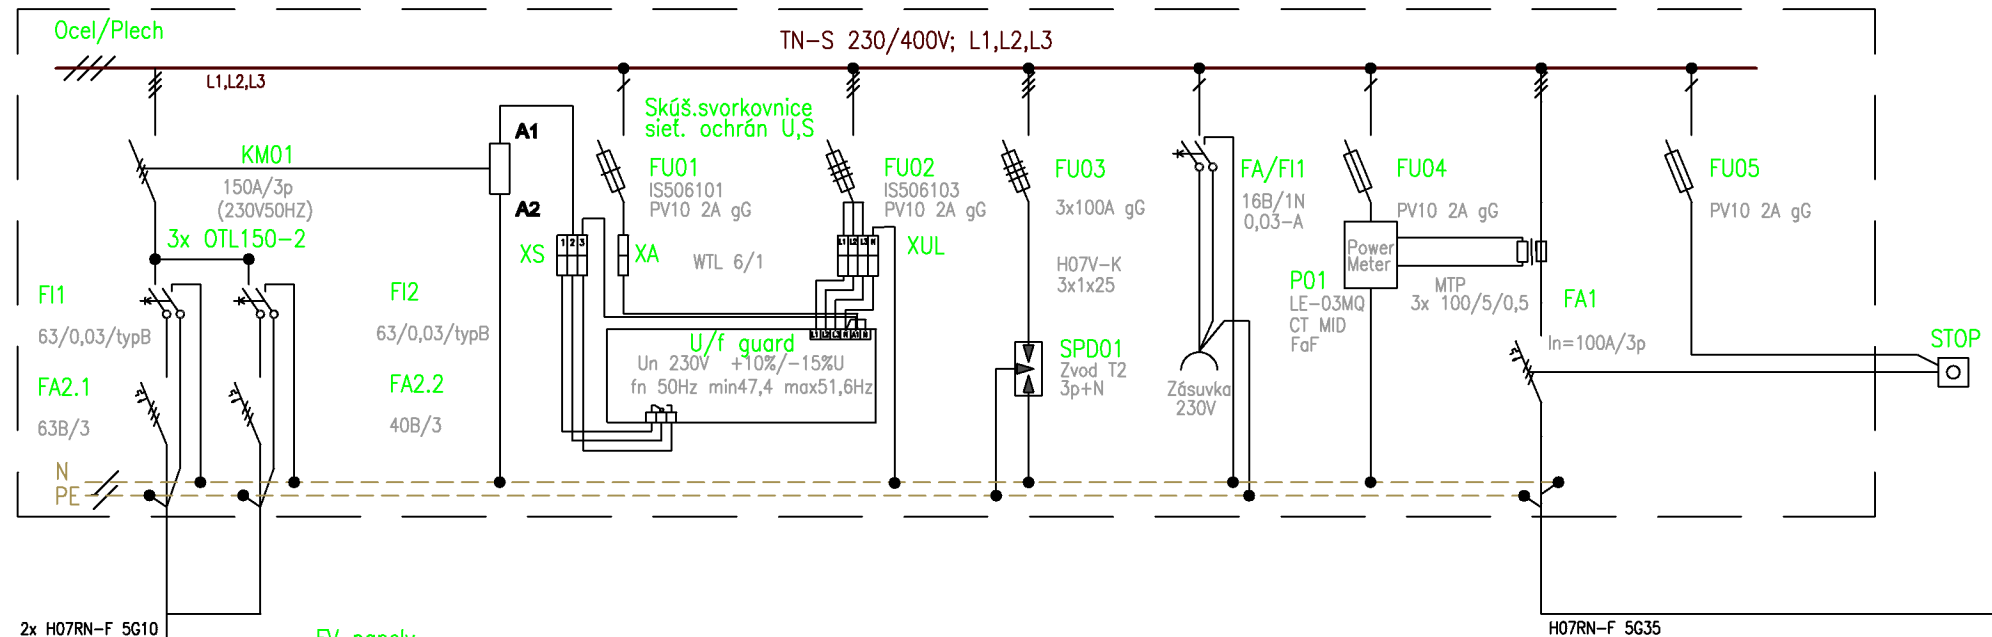

2x H07RN-F 5G10

FV panely


LR7-60HVH-535Wp
92ks Pi=49,22kWp
MERC-1300W
48ks optimizér

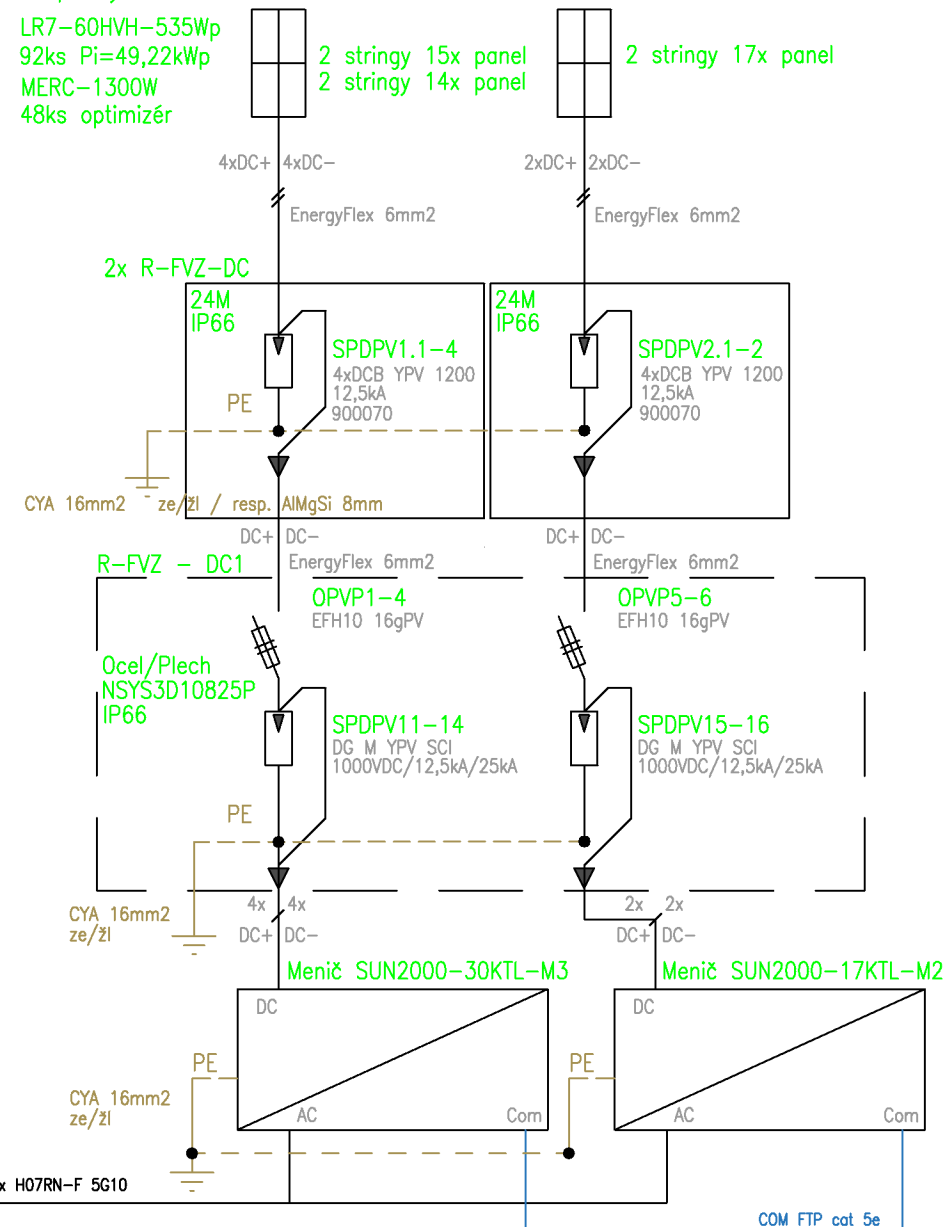

2x H07RN-F 5G10

COM FTP cat 5e

Rozvádzač merania RE

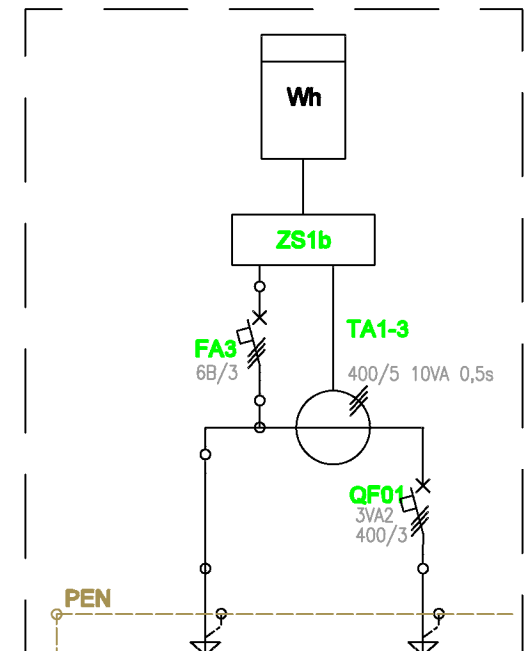


PEN

FeZn 30x4

SR

prívod do RE

Rozvádzač RE-Z

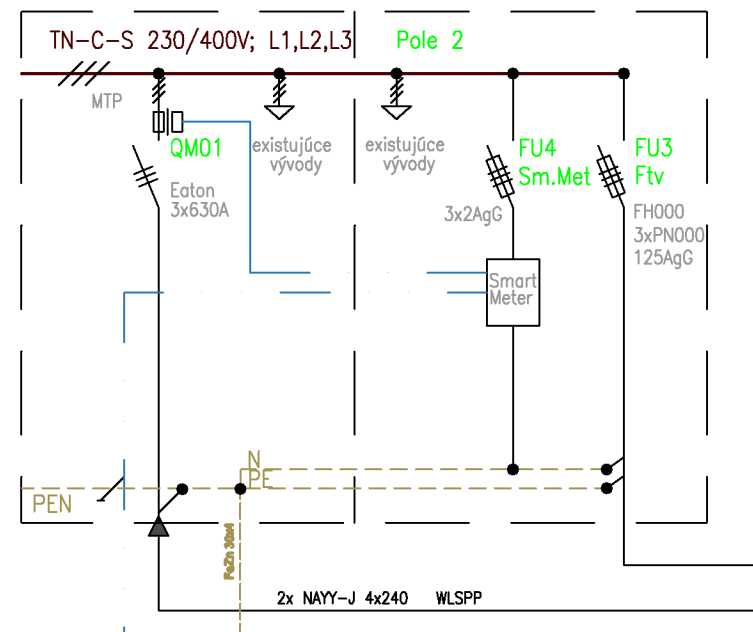

ZODPOVEDNÝ PROJEKTANT :

Ing. Dušan Krakovík

ARCHITEKT :

KRESLIL :

Ing. Dušan Krakovík

MIESTO STAVBY : Základná škola Lozorno
Staničná 631

INVESTOR : Obec Lozorno, Hlavná 1, 900 58 Lozorno

STAVBA :

LZE FVE ZŠ Lozorno

NÁZOV :

Jednopolová schéma LZE FVE ZŠ Lozorno



Ing. Dušan Krakovík
Pánsky Háj 712/3
972 17 Kanianka
dusan.krakovik@gmail.com

FORMÁT :

2xA4

DÁTUM :

01/2026

STUPEŇ PD :

PD pre VO

Č. ZÁKAZKY :

29/2024

MIERKA :

Č. VÝKRESU :

E 1