


M 1:500

Zmena dimenzie prípojky v PVC DN 200 na PVC DN 300

Súhlasím s riešením

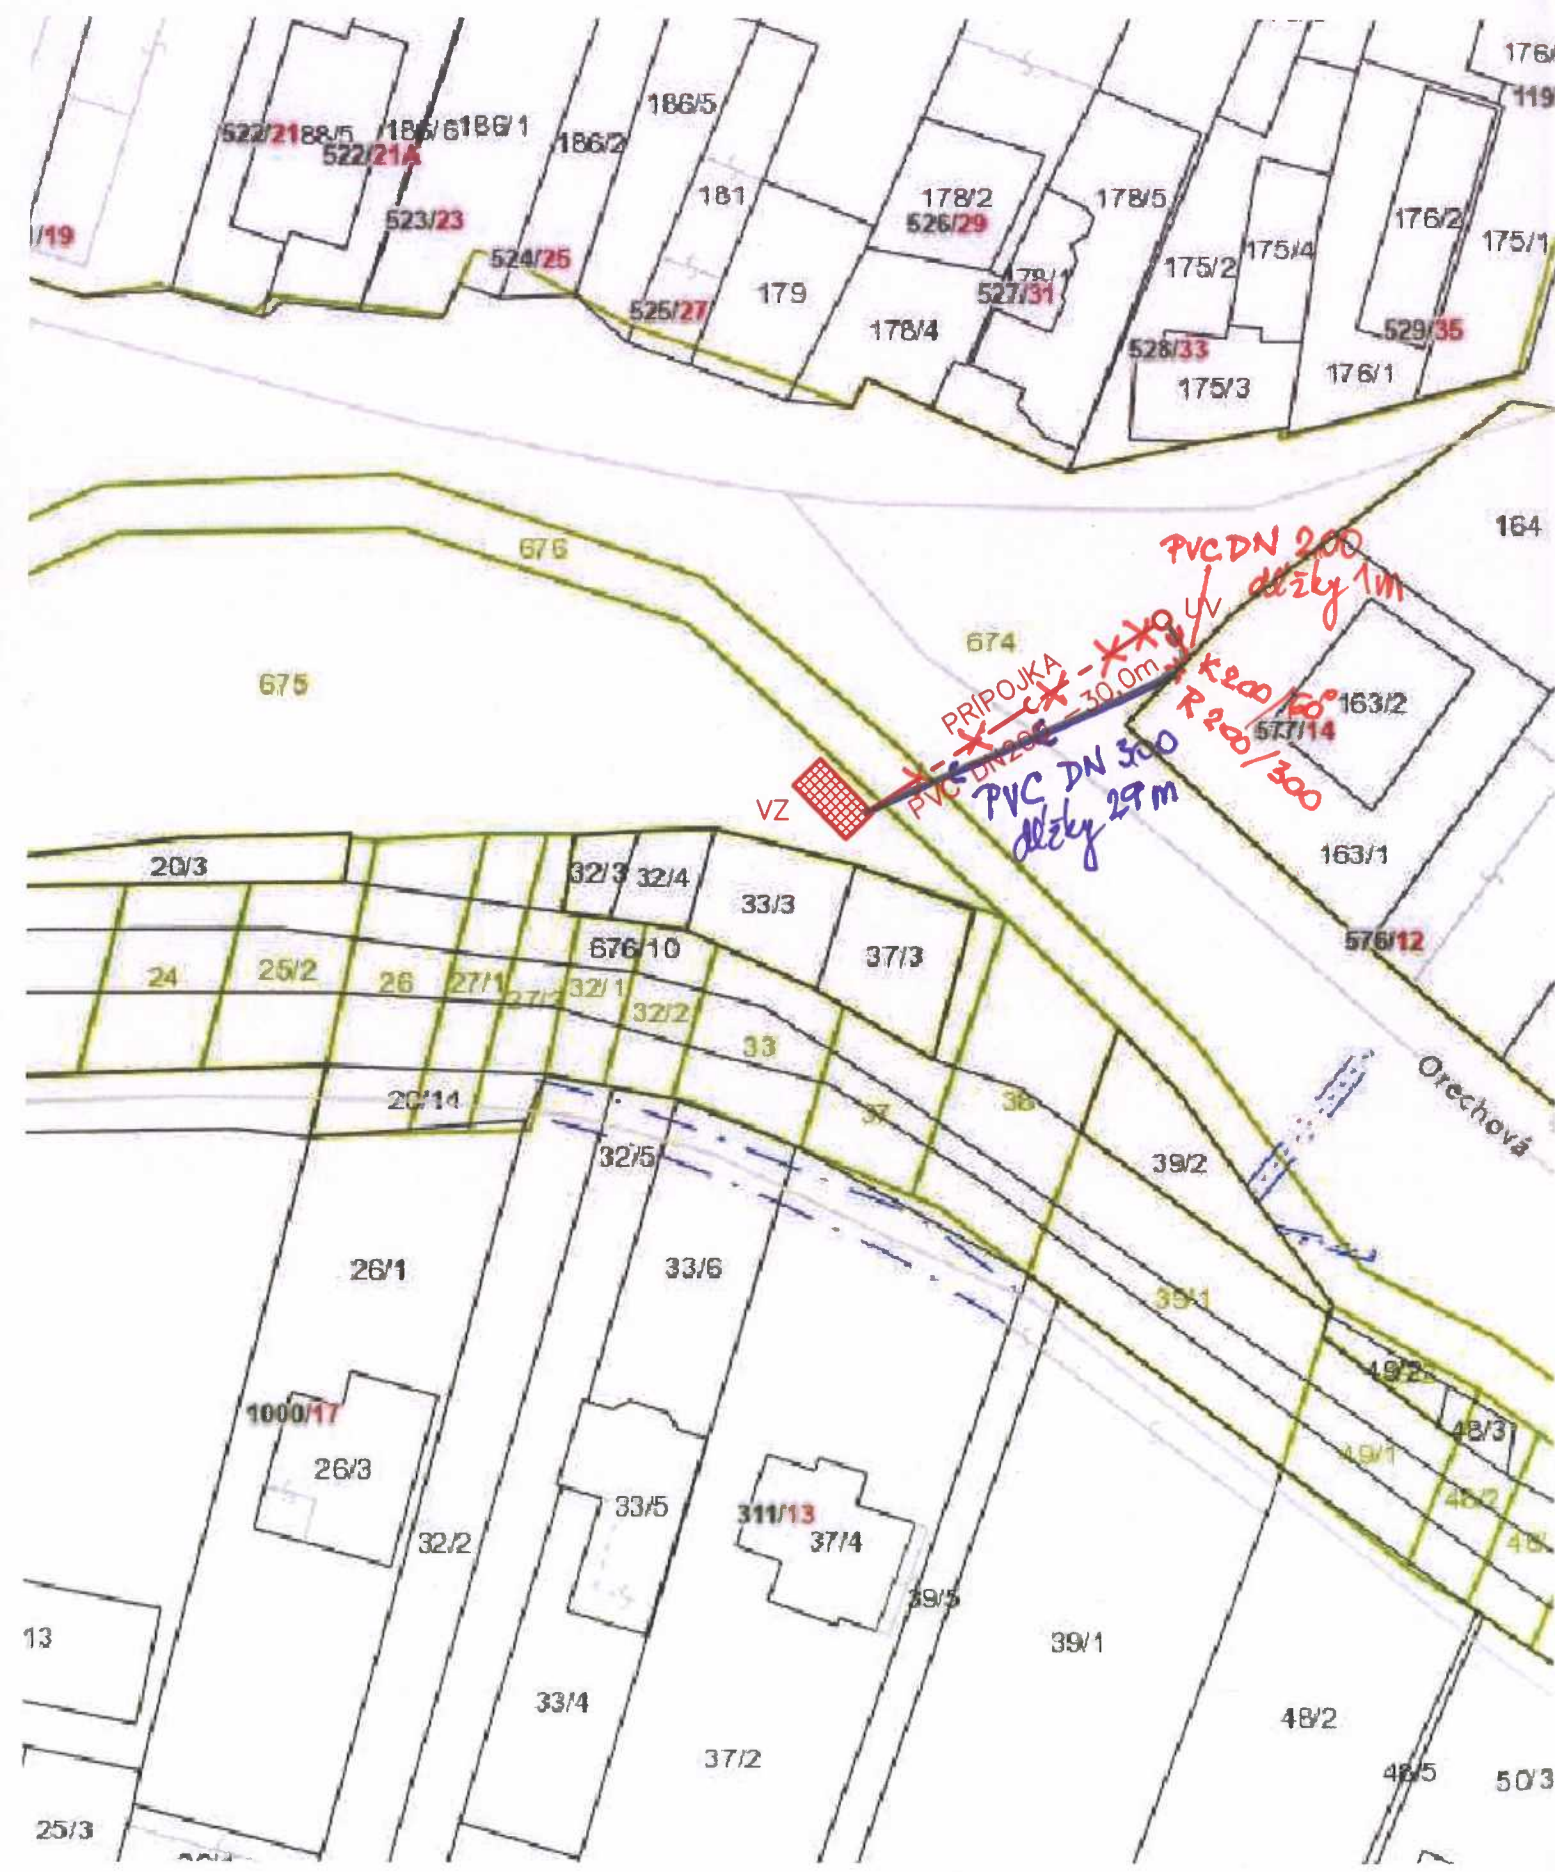

LEGENDA:



PRÍPOJKA DAŽĎOVEJ KANALIZÁCIE PVC DN200



ULIČNÁ VPUŠŤ S CRC FILTRAČNOU VLOŽKOU




VSAKOVACIE ZARIADENIE Z DRENBLOKOV

Investor	Obec Lozorno Obecný úrad Hlavná 1, 900 55 Lozorno	 Autorizačné razítko
Spracovateľ	HYDROSA s.r.o. Ondrejovova 3168/22, 821 03 Bratislava mobil: (+421) 905 547 831 e-mail: sablica.daniel@hydrosa.sk	
Zodpovedný projektant	Ing. Daniel Šablica (reg. číslo: 5592*A2)	
Profesia	VODOHOSPODÁRSKE STAVBY (VHS)	
Projekt	Vodozádržné opatrenia na Kozinskej ulici	
Stavebný objekt	SO-01 Dažďová kanalizácia	Stupeň DS
Miesto stavby	obec Lozorno	Dátum Február 2021
Obsah	Situácia	Formát 420x29
		Mierka 1:50
		Č. výkresu 003

SITUÁCIA

zo realizácii DK na Kozinskej ulici

M 1:500

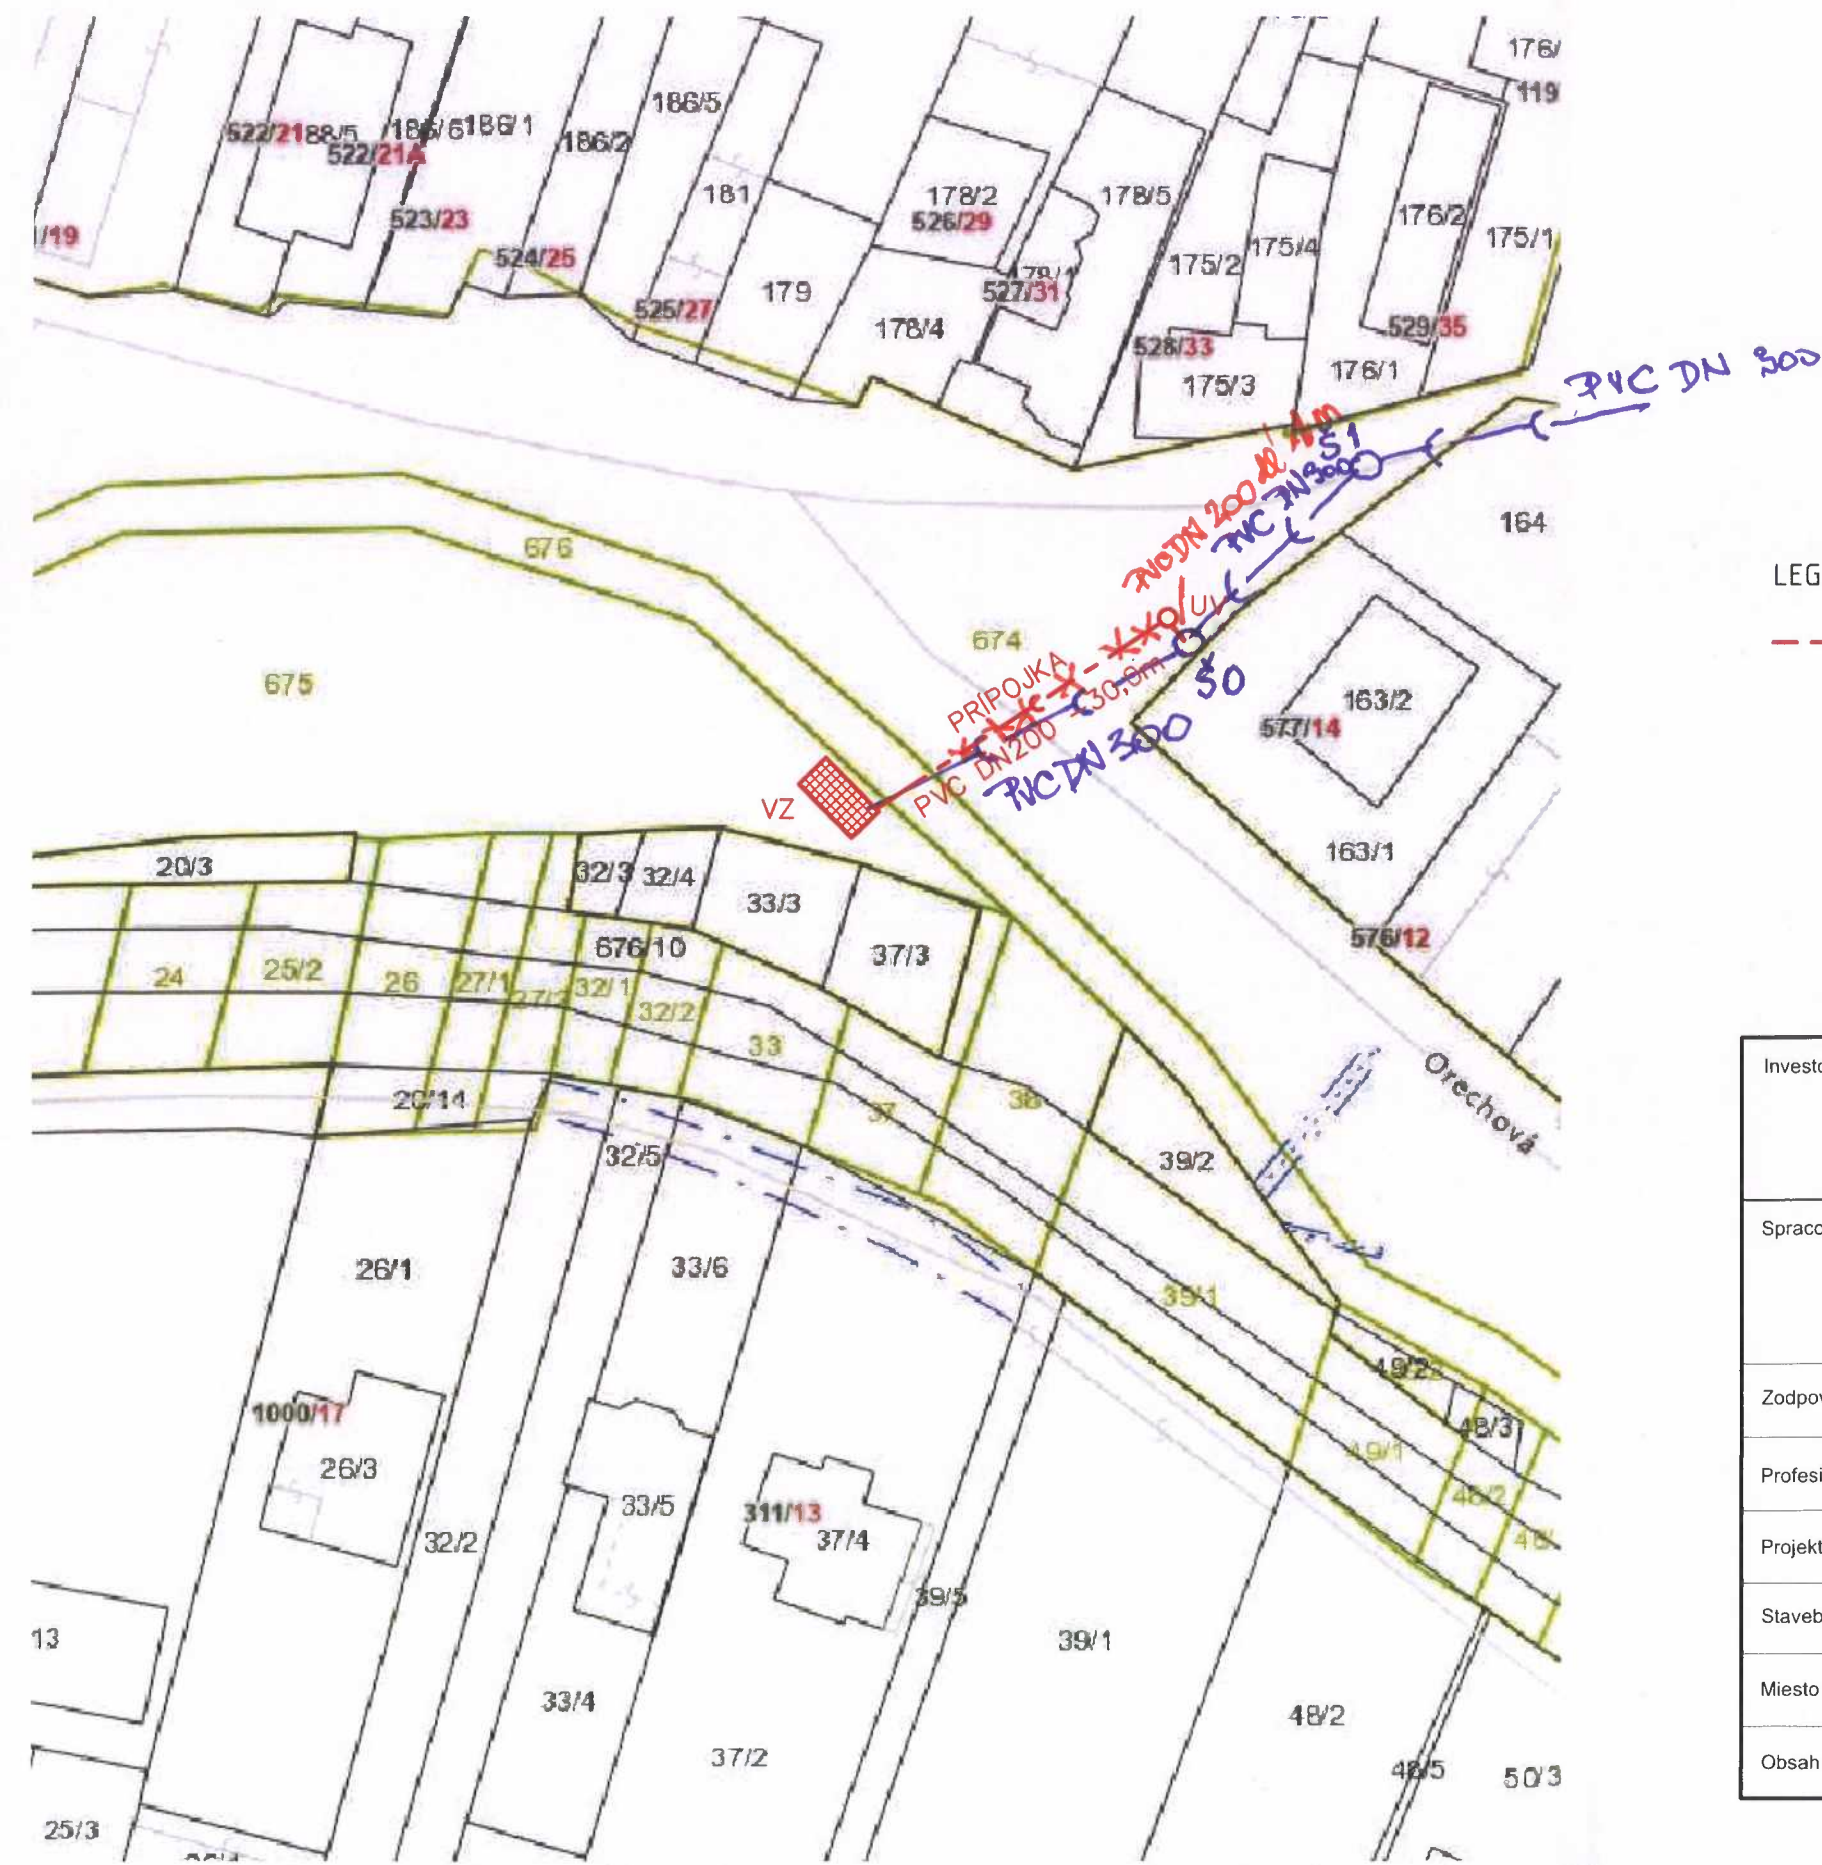

LEGENDA:

- PRÍPOJKA DAŽDOVEJ KANALIZÁCIE PVC DN200
- ULIČNÁ VPUŠŤ S CRC FILTRAČNOU VLOŽKOU
- VSAKOVACIE ZARIADENIE Z DRENBLOKOV

Investor	Obec Lozorno Obecný úrad Hlavná 1, 900 55 Lozorno	
Spracovateľ	HYDROSA s.r.o. Ondrejovova 3168/22, 821 03 Bratislava mobil: (+421) 905 547 831 e-mail: sablica.daniel@hydrosa.sk	
Zodpovedný projektant	Ing. Daniel Šablica (reg. číslo: 5592*A2)	
Profesia	VODOHOSPODÁRSKE STAVBY (VHS)	
Projekt	Vodozádržné opatrenia na Kozinskej ulici	
Stavebný objekt	S0-01 Dažďová kanalizácia	Stupeň DSP
Miesto stavby	obec Lozorno	Dátum Február 2024
Obsah	Situácia	Formát 420x297
		Mierka 1:500
		Č. výkresu 003