
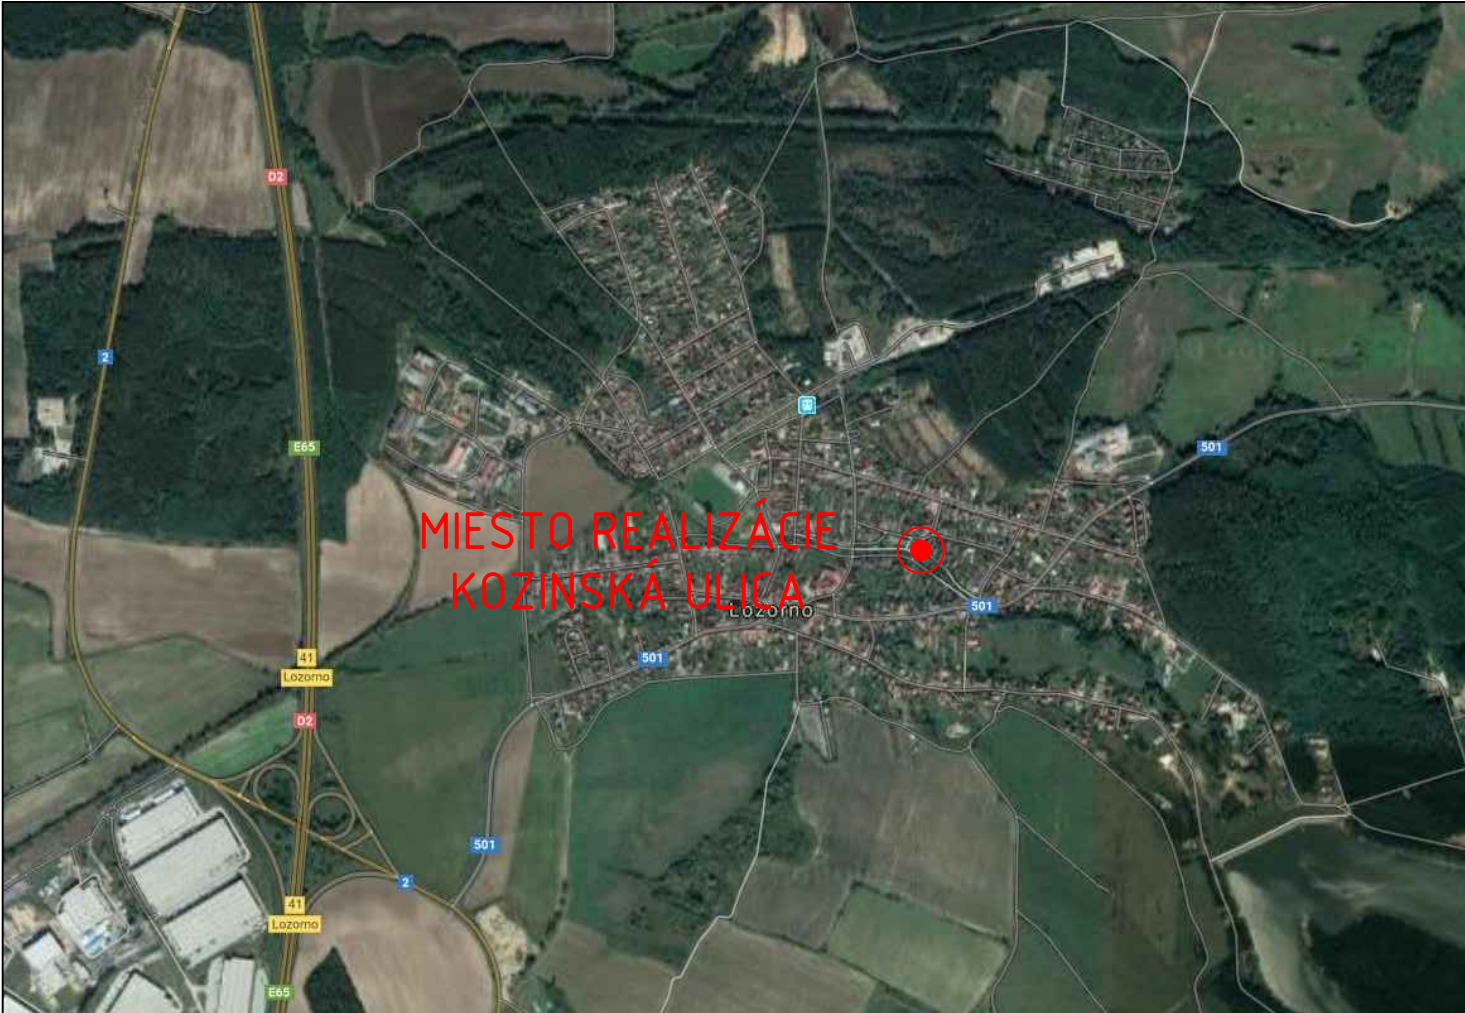


PREHL'ADNÁ SITUÁCIA

M 1:10 000

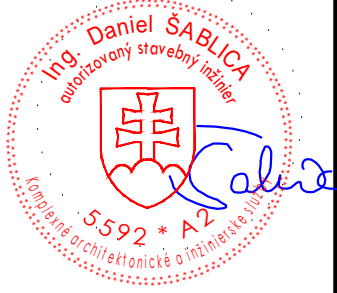

| | | |
|-----------------------|--|--|
| Investor | Obec Lozorno Obecný úrad Hlavná 1, 900 55 Lozorno | <div> Autorizačné razítko</div> |
| Spracovateľ | HYDROSA s.r.o. Ondrejovova 3168/22, 821 03 Bratislava mobil: (+421) 905 547 831 e-mail: sablica.daniel@hydrosa.sk | |
| Zodpovedný projektant | Ing. Daniel Šablíca (reg. číslo: 5592*A2) | |
| Profesia | VODOHOSPODÁRSKE STAVBY (VHS) | Stupeň DSP |
| Projekt | Vodozádržné opatrenia na Kozinskej ulici | Dátum Február 2024 |
| Stavebný objekt | S0-01 Dažďová kanalizácia | Formát 420x297 |
| Miesto stavby | obec Lozorno | Mierka 1:10 000 |
| Obsah | Prehľadná situácia | Č. výkresu 002 |