


SITUÁCIA

M 1:500

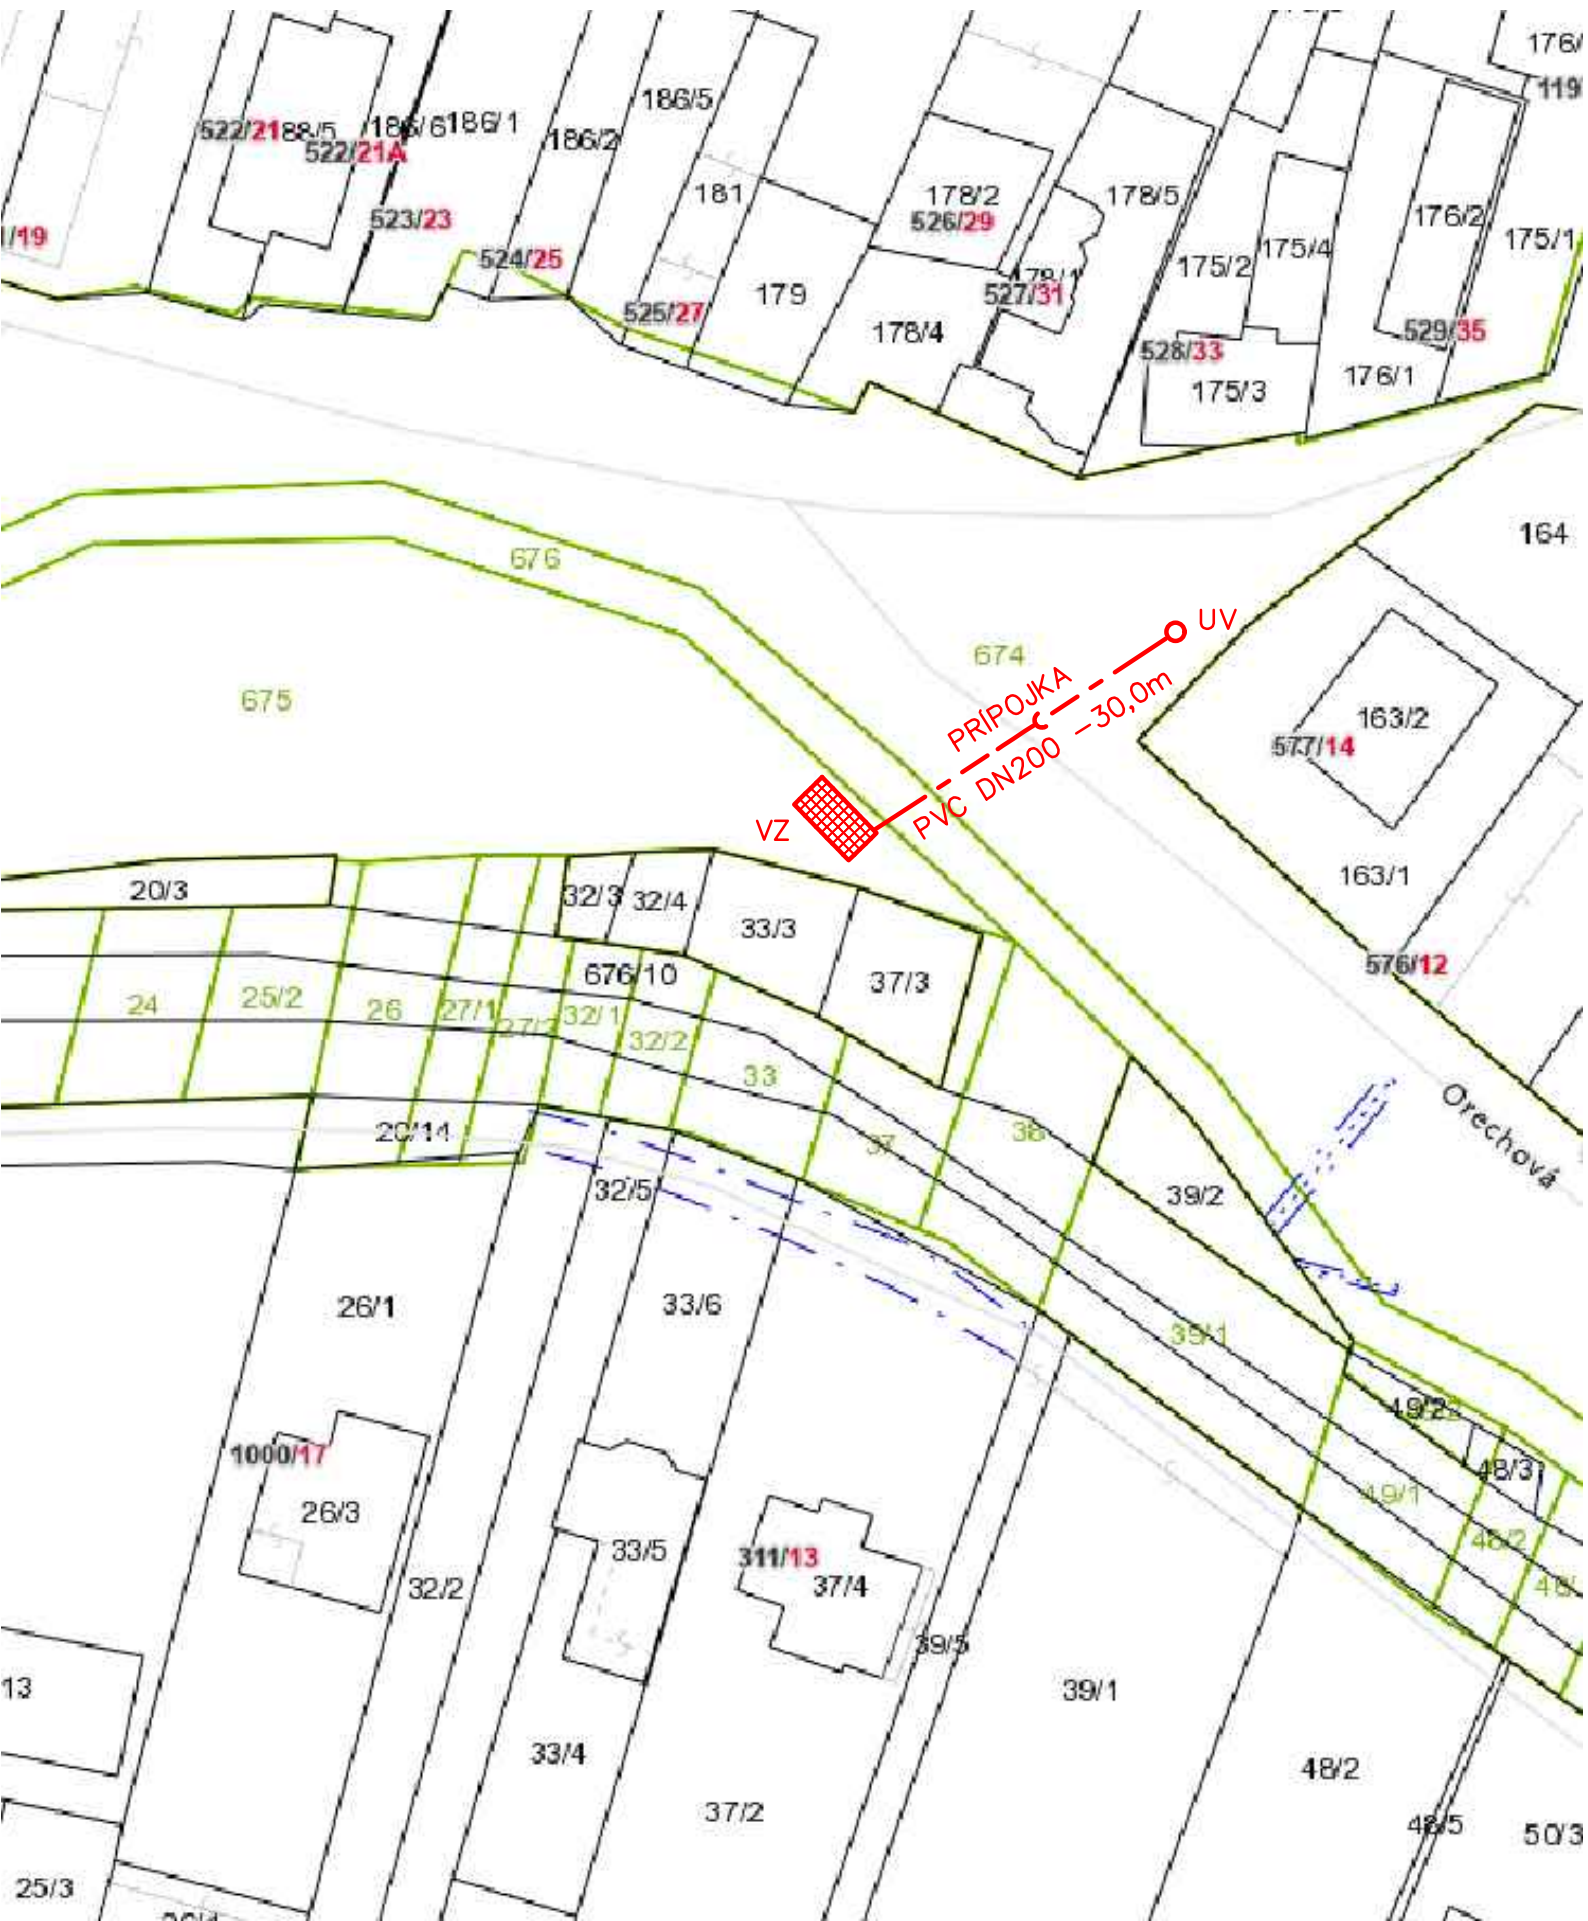

LEGENDA:

UV

VZ

PRÍPOJKA DAŽDOVEJ KANALIZÁCIE PVC DN200

ULIČNÁ VPUŠŤ S CRC FILTRAČNOU VLOŽKOU

VSAKOVACIE ZARIADENIE Z DRENBLOKOV

| | | |
|-----------------------|--|---|
| Investor | Obec Lozorno Obecný úrad Hlavná 1, 900 55 Lozorno | <div><div>Ing. Daniel ŠABLICA</div><div>autorizovaný stavebný inžinier</div><div><div></div></div><div>5592 * A2</div><div>kompetné architektonické a inžinierske služby</div></div> <div>Autorizačné razítko</div> |
| Spracovateľ | HYDROSA s.r.o. Ondrejovova 3168/22, 821 03 Bratislava mobil: (+421) 905 547 831 e-mail: sablica.daniel@hydrosa.sk | |
| Zodpovedný projektant | Ing. Daniel Šablica (reg. číslo: 5592*A2) | |
| Profesia | VODOHOSPODÁRSKE STAVBY (VHS) | |
| Projekt | Vodozádržné opatrenia na Kozinskej ulici | Stupeň DSP |
| Stavebný objekt | S0-01 Dažďová kanalizácia | Dátum Február 2024 |
| Miesto stavby | obec Lozorno | Formát 420x297 |
| Obsah | Situácia | Mierka 1:500 |
| | | Č. výkresu 003 |