



VSakovacie zariadenie

REZ

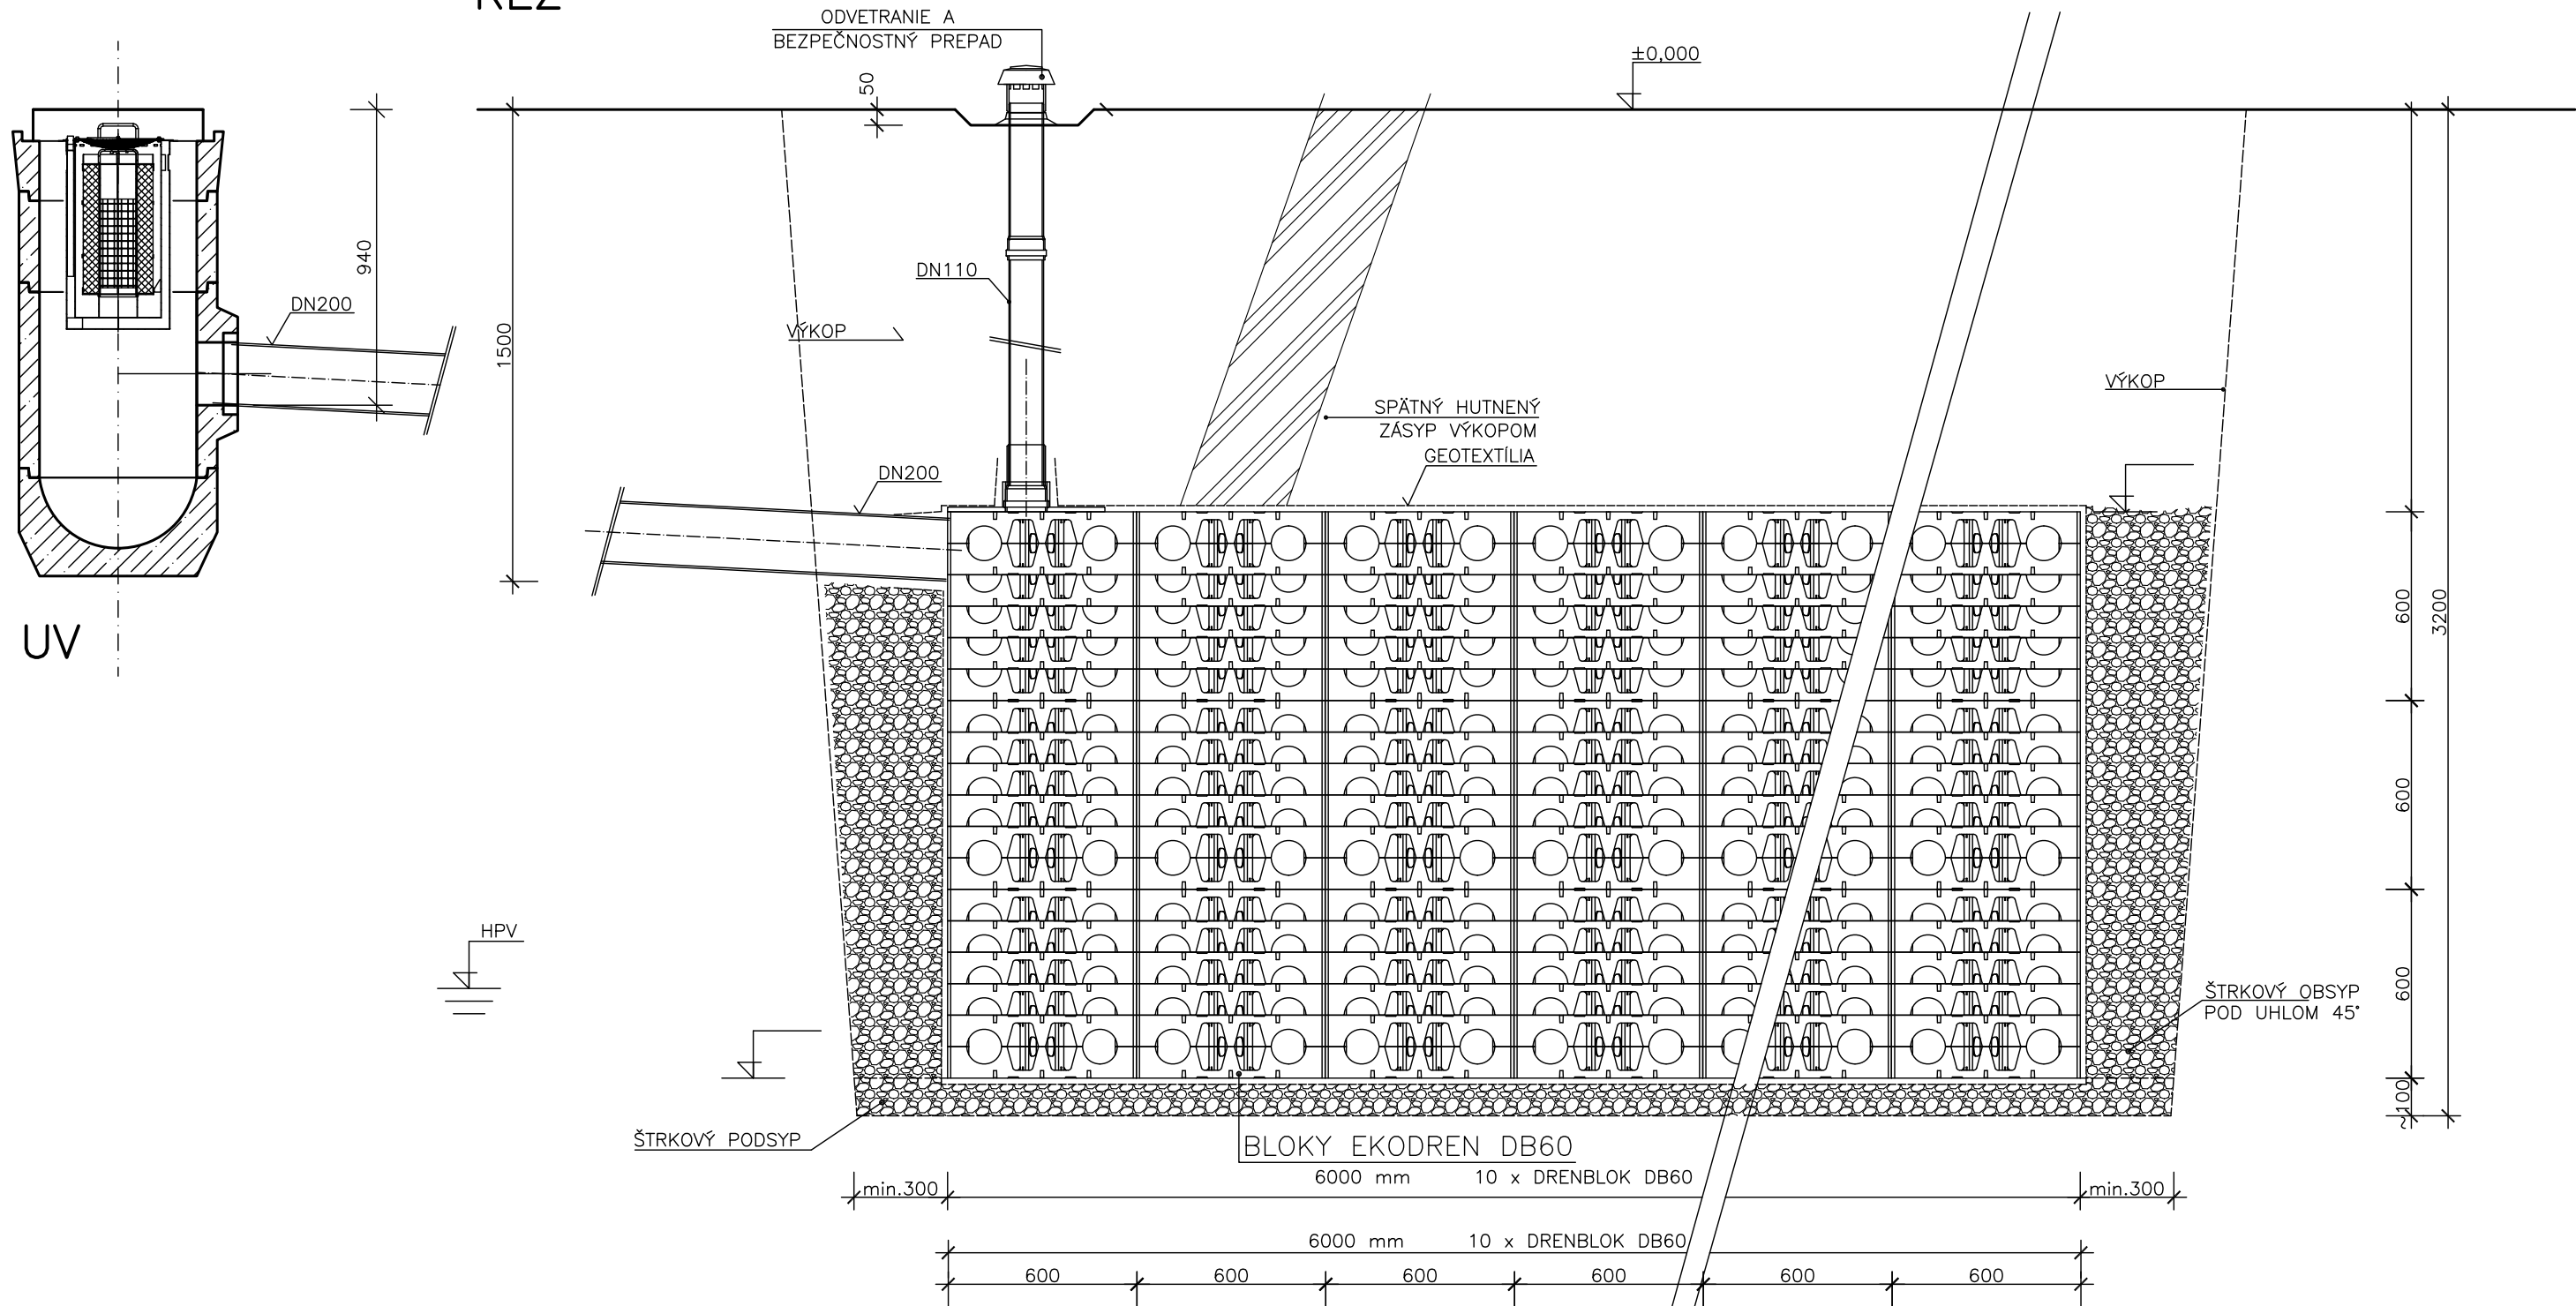

Kladačská schéma :

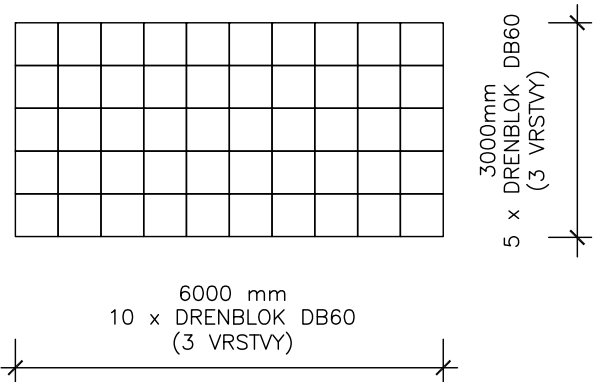


Technické údaje – DRENBLOK DB60 :

Rozmery (Dĺžka x šírka x výška v mm)	600 x 600 x 600
Objem brutto (l)	216
Úžitkový objem (%)	> 95
Materiál	čistý PP
Hmotnosť 1 kusu (kg)	11,4
Hmotnosť 1 m ³ (kg)	52,8
Pripojenia (DN)	110 , 160
Minimálne krytie (m)	
- pochôdzne	min. 0,5
- osobné motorové vozidlo	min. 0,7
- SLW 30 (trojnápravové zapažovacie vozidlo, 300 kN)	min. 0,7
- SLW 60 (trojnápravové zapažovacie vozidlo, 600 kN)	min. 0,7

- PODMIENKY ULOŽENIA DRENBLOK :
- BLOKY SA UKLADAJÚ NA UROVNANÚ ZÁKLADOVÚ ŠKÁRU
 - MATERIÁL POD BLOKMI NESMIE POŠKODIŤ GEOTEXTÍLIU
 - ZÁSYP BLOKOV JE MOŽNÝ VÝKOPKOM
 - MATERIÁL ZÁSYPU NESMIE POŠKODIŤ GEOTEXTÍLIU
 - MIERA ZHUTNENIA ZÁSYPU SA PRISŔOBUJE POŽIADAVKÁM ÚPRÁVY POVRCHU (ZELEŇ, SPEVNENÁ PLOCHA)
 - PO ZÁSYPE 0,7 m NAD BLOKMI JE MOŽNÉ ZATIAŽIŤ BLOKY ŤAŽKOU DOPRAVOU. (SLW60)
 - TAB – MAXIMÁLNA HLBKA ZÁKLADOVEJ ŠKÁRY A MAXIMÁLNE KRYTIE V ZÁVISLOSTI OD POČTU VRSTVIE A TYPU ZATIAŽENIA

PŔODORYS

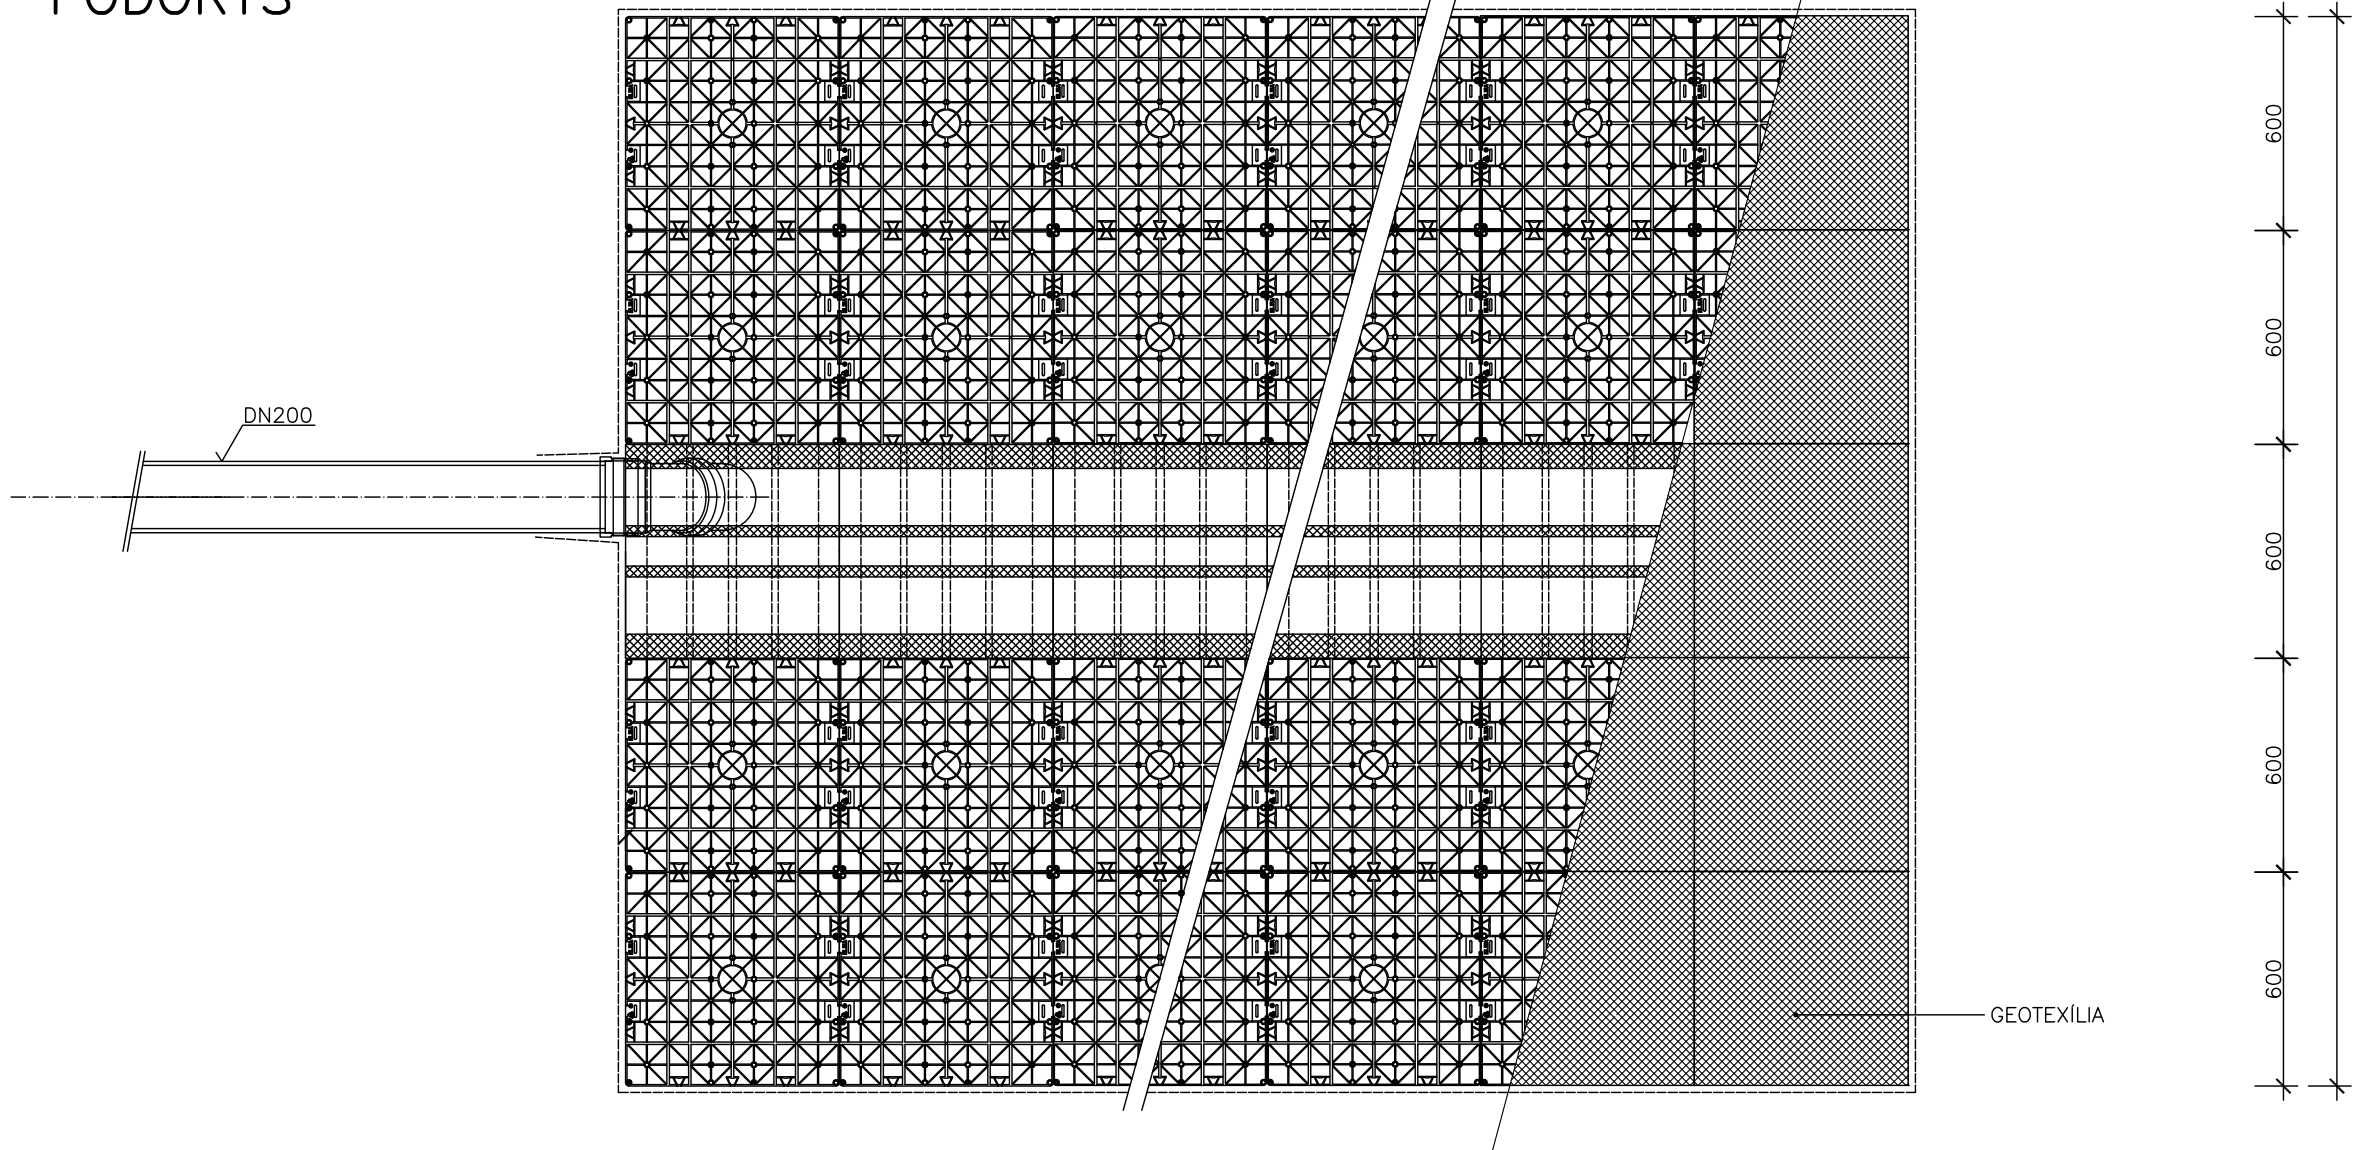

Maximálne krytie vyjadruje tabuľka

POČET VRSTVIE	DRENBLOK DB60 (SLW60)		DRENBLOK DB60 (SLW30)	
	MAX. KRYTIE	MAX.HLBKA ZÁKLAD.ŠKÁRY	MAX. KRYTIE	MAX.HLBKA ZÁKLAD.ŠKÁRY
1.	4,4m	5,0m	4,4m	5,0m
2.	3,8m	5,0m	3,8m	5,0m
3.	3,2m	5,0m	3,2m	5,0m
4.	2,6m	5,0m	2,6m	5,0m
5.	2,0m	5,0m	2,0m	5,0m

Tabuľka vyjadruje závislosť max. krytia a max. hĺbky základovej škáry od počtu vrstiev na seba uložených blokov

Investor	Obec Lozorno Obecný úrad Hlavná 1, 900 55 Lozorno	<div>Ing. Daniel ŠABLICA autORIZOVANÝ STAVEBNÝ INŽINIER 5592 * A2 Ing. Daniel Šabllica autORIZOVANÝ STAVEBNÝ INŽINIER 5592 * A2</div>
Spracovateľ	HYDROSA s.r.o. Ondrejovova 3168/22, 821 03 Bratislava mobil: (+421) 905 547 831 e-mail: sablica.daniel@hydrosa.sk	
Zodpovedný projektant	Ing. Daniel Šabllica (reg. číslo: 5592*A2)	
Profesia	VODOHOSPODÁRSKE STAVBY (VHS)	
Projekt	Vodozádržné opatrenia na Kozinskej ulici	
Stavebný objekt	S0-01 Dažďová kanalizácia	Stupeň DSP
Miesto stavby	obec Lozorno	Dátum Február 2024
Obsah	Vsakovacie zariadenie	Formát 594x420
		Mierka 1:25
		Č. výkresu 004