


VZOROVÉ ULOŽENIE POTRUBIA PRÍPOJKY DN200

M 1:25

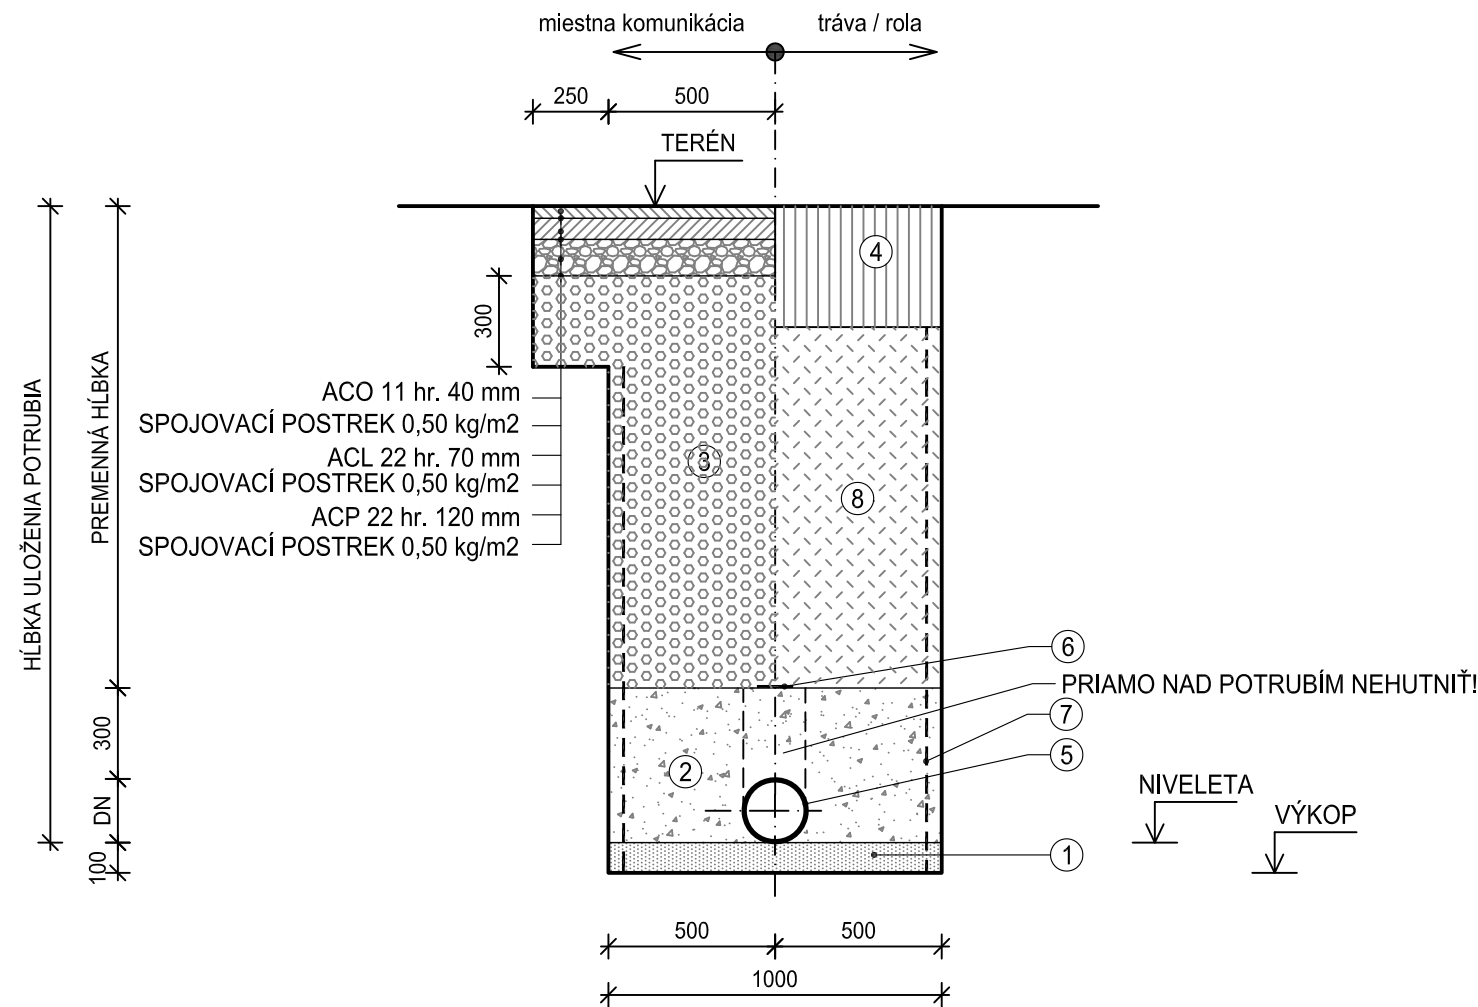


LEGENDA OZNAČENIA ULOŽENIA POTRUBIA

OZN.	POPIS
1	ZHUTNENÉ PIESKOVÉ LÔŽKO
2	HUTNENÝ OBSYP PO VRSTVÁCH - ŠTRKOPIESOK Ø0-16 mm
3	HUTNENÝ ZÁSYP PO VRSTVÁCH - ŠTRKODRVA Ø16-32mm
4	ODHUMUSOVANIE A ZAHUMUSOVANIE HRÚBKY 400 mm
5	KANALIZAČNÉ GRAVITAČNÉ POTRUBIE PVC SN8 HLADKÉ PLNOSTENNÉ DN200
6	VÝSTRAŽNÁ FÓLIA S NÁPISOM KANALIZÁCIA
7	ZÁŤAŽNÉ PAŽENIE (PAŽIACE BOXY)
8	HUTNENÝ ZÁSYP VYKOPANOU ZEMINOU

POZNÁMKA

- V REGIONÁLNEJ CESTE SA ŽIVIČNÉ VRSTVY VOZOVKY (ACO 11) ZREALIZUJÚ NA CELÚ ŠÍRKU JAZDNÉHO PRUHU
- TLAKOVÉ KANALIZAČNÉ POTRUBIE HDPE SA ULOŽÍ OBDOBNE AKO GRAVITAČNÉ, NA VRCH POTRUBIA SA ULOŽÍ VYHLÁDÁVACÍ VODIČ MATERIÁLU Cu
- MATERIÁLY BUDÚ HUTNENÉ PO VRSTVÁCH max. 200 mm
- V PRÍPADE ZÁSAHU RYHY DO TERÉNU Z DLAŽBY, VEGETAČNÝCH TVÁRNIC, BETÓNU ATĎ. SA TAKTO NARUŠENÝ TERÉN UVEDIE DO PŮVODNÉHO STAVU
- V PRÍPADE SÚBEŽNÉHO VEDENIE POTRUBIA GRAVITAČNEJ KANALIZÁCIE S POTRUBÍM VÝTLAKU, RESP. S POTRUBÍM VODOVODU PREBEHNE REALIZÁCIA V SPOLOČNEJ RYHE

Investor	Obec Lozorno Obecný úrad Hlavná 1, 900 55 Lozorno	<div> Autorizačné razítko</div>
Spracovateľ	HYDROSA s.r.o. Ondrejovova 3168/22, 821 03 Bratislava mobil: (+421) 905 547 831 e-mail: sablica.daniel@hydrosa.sk	
Zodpovedný projektant	Ing. Daniel Šablica (reg. číslo: 5592*A2)	
Profesia	VODOHOSPODÁRSKE STAVBY (VHS)	
Projekt	Vodozádržné opatrenia na Kozinskej ulici	
Stavebný objekt	S0-01 Dažd'ová kanalizácia	Dátum Február 2024
Miesto stavby	obec Lozorno	Formát 420x297
Obsah	Vzorové uloženie potrubia prípojky DN200	Mierka 1:25
		Č. výkresu 005