


ULIČNÁ VPUŠŤ S ODLUČOVACÍM ZARIADENÍM ROPNÝCH LÁTOK A ŤAŽKÝCH KOVOV "CRC" FILTER EKODREN

M 1:10

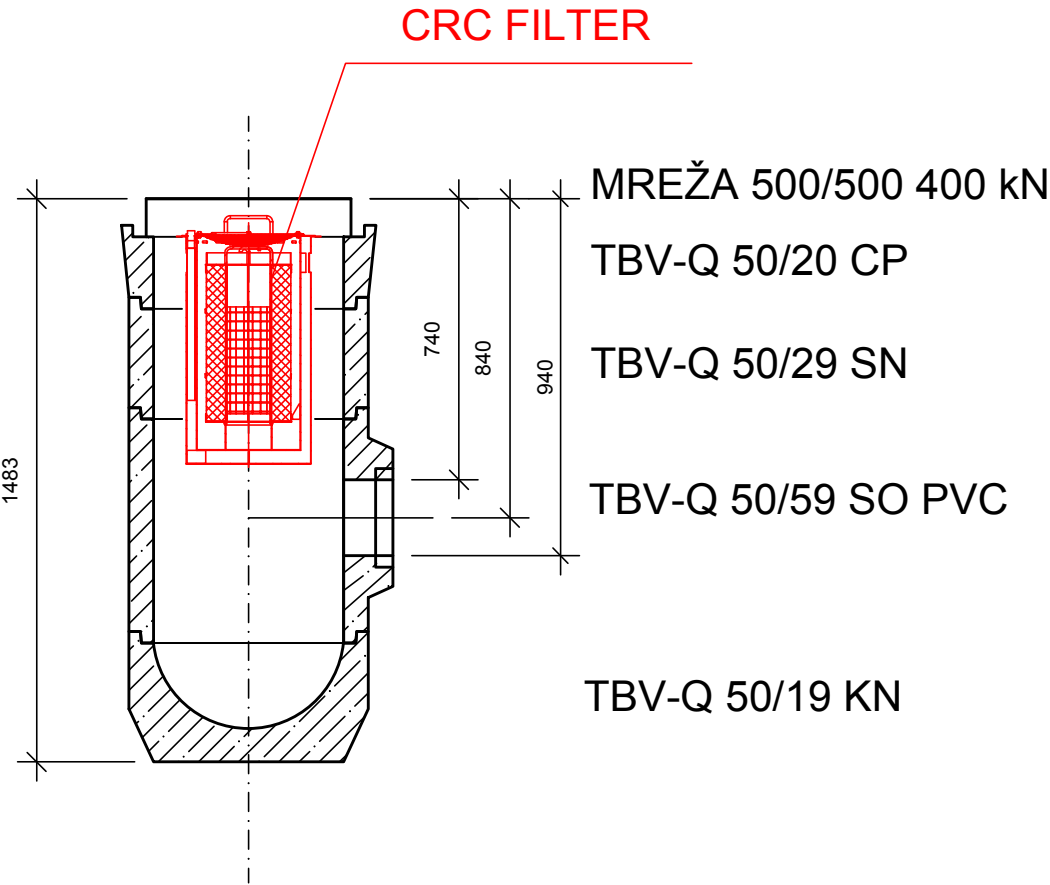

Investor	Obec Lozorno Obecný úrad Hlavná 1, 900 55 Lozorno	 Autorizačné razítko
Spracovateľ	HYDROSA s.r.o. Ondrejovova 3168/22, 821 03 Bratislava mobil: (+421) 905 547 831 e-mail: sablica.daniel@hydrosa.sk	
Zodpovedný projektant	Ing. Daniel Šablíca (reg. číslo: 5592*A2)	
Profesia	VODOHOSPODÁRSKE STAVBY (VHS)	Stupeň DSP
Projekt	Vodozadržné opatrenia na Kozinskej ulici	Dátum Február 2024
Stavebný objekt	SO-01 Dažďová kanalizácia	Formát 420x297
Miesto stavby	obec Lozorno	Mierka 1:10
Obsah	Uličná vpusť s odlučovacím zariadením RL	Č. výkresu 006