




VZOROVÝ REZ D-D M 1:100

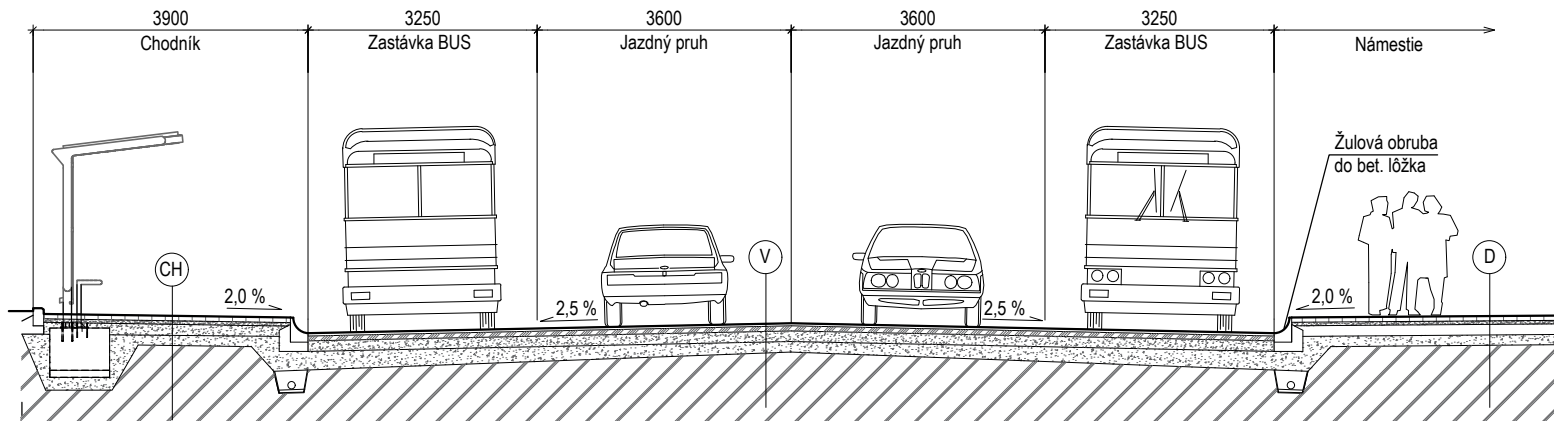


VZOROVÝ REZ A-A M 1:100

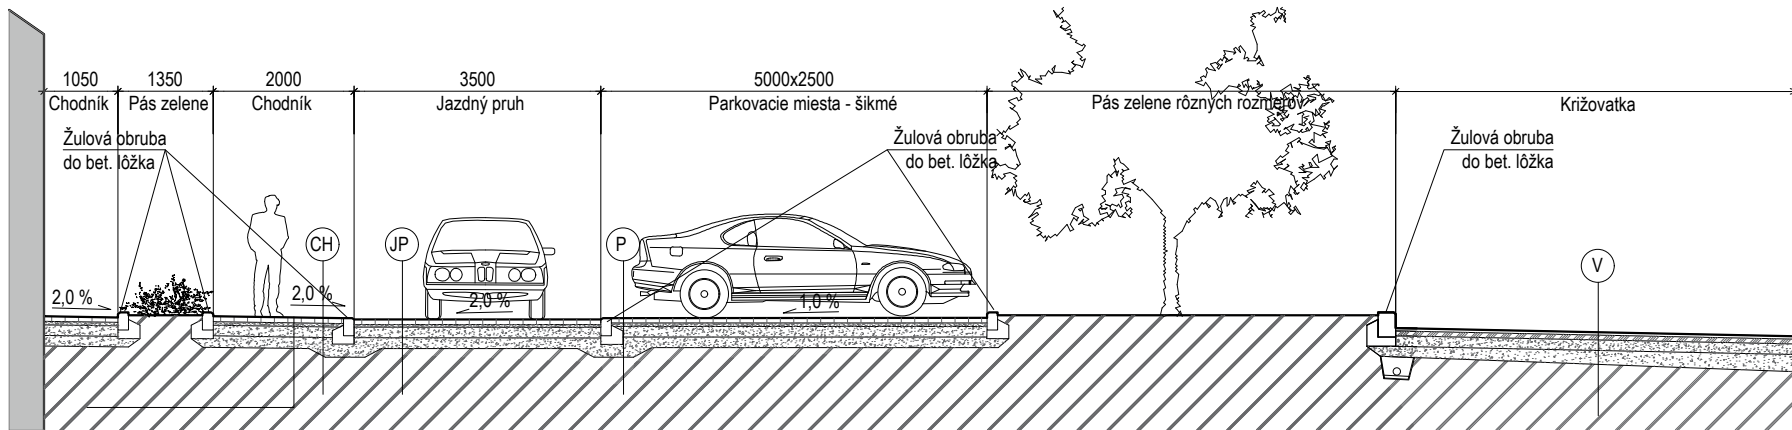

VZOROVÝ REZ B-B M 1:100

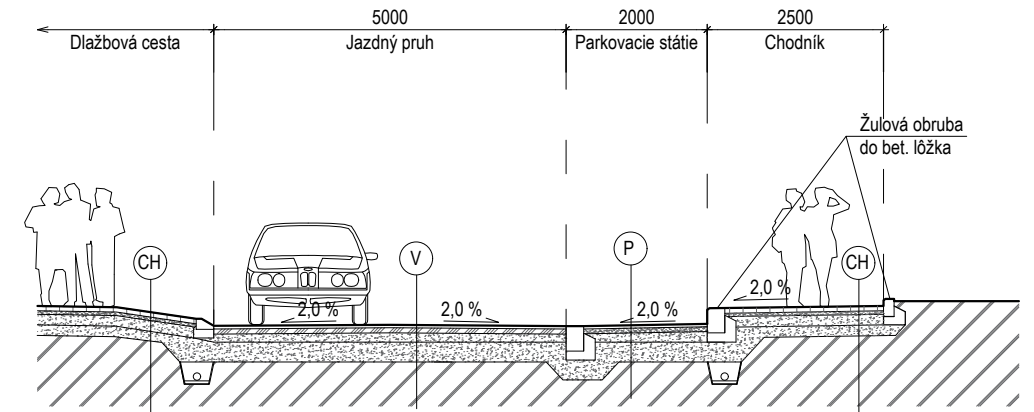

VZOROVÝ REZ C-C M 1:100

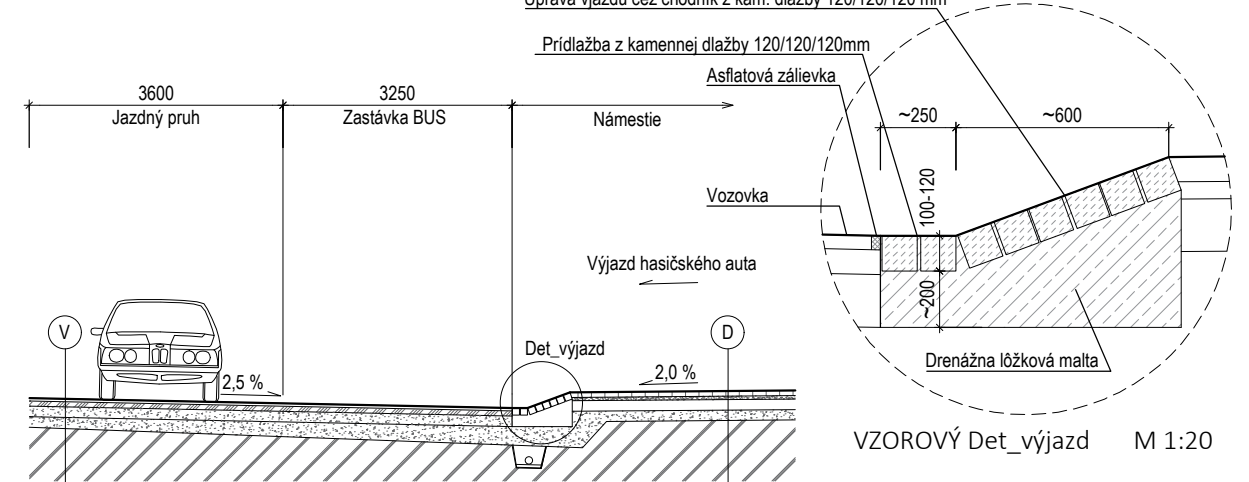

VZOROVÝ REZ E-E bezbariérový prechod hasičského auta M 1:100

V	KONŠTRUKCIA VOZOVKY - existujúca / navrhovaná	CH	CHODNÍK - dlažba - navrhovaná	D	NÁMESTIE - dlažba - navrhovaná
	ACO 11 40 mm		betónové tvarovky Premac Edel 80 mm		betónové tvarovky Premac Edel 80 mm
	Spoj. postrek asf. emulziou 0,3 kg/m ²		lôžko z drobného kameniva 40 mm		lôžko z drobného kameniva 40 mm
	ACL 16 70 mm		ŠD _A frakcie 0/63 150 mm		ŠD _A frakcie 0/63 150 mm
	Infiltračný postrek 1,0 kg/m ²		ŠD _B 150 mm		ŠD _B 150 mm
	ŠD _A frakcie 0/63 150 mm		CELKOM 420 mm		CELKOM 420 mm
	ŠD _B 150 mm				
	CELKOM 420 mm				
JP	JAZDNÝ PRUH - dlažba - navrhovaná	P	PARKOVANIE - dlažba - navrhovaná		
	pojazdné betónové tvarovky 80 mm		pojazdné zatravnovacie tvarovky 80 mm		
	lôžko z drobného kameniva 40 mm		lôžko z drobného kameniva 50 mm		
	ŠD _A frakcie 0/63 150 mm		ŠD _A frakcie 0/63 150 mm		
	ŠD _B 150 mm		ŠD _B 150 mm		
	CELKOM 420 mm		CELKOM 420 mm		

ZODPOVEDNÝ PROJEKTANT: Ing., Ing. arch. Jakub Svitek	ARCHITEKTONICKÁ KANCELÁRIA: ČERVENÁ SVITEK www.cervenassvitek.com		
VYPRACOVAL: Ing., Ing. arch. J. Svitek			
INVESTOR: Obec Lozorno Hlavná 1, 900 55 Lozorno			
STAVBA: REVITALIZÁCIA HLAVNÉHO NÁMESTIA V OBCI LOZORNO <small>P.É.: 275/1, 455, 456/1, 456/2, 672/8, 672/3, 673/1, 673/13, 677/1, 6103/1 k.ú. Lozorno [833231]</small>	PROFESIA: ARCHITEKTÚRA	PODPIS:	
VÝKRES: Vzorové rezy	STUPEŇ: DSP	MIERKA: 1:100	FORMÁT: A3
	DÁTUM: 02/2024	Č.VÝKRESU: 07	