



REZ A - A

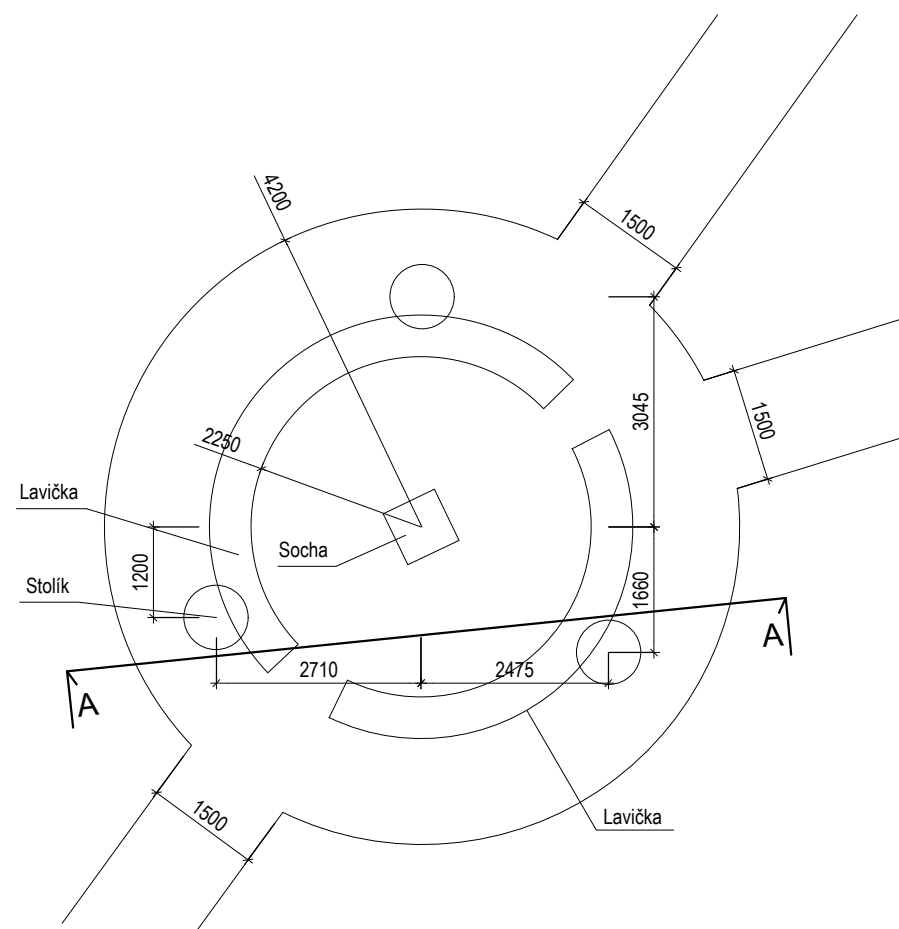

PÔDORYS

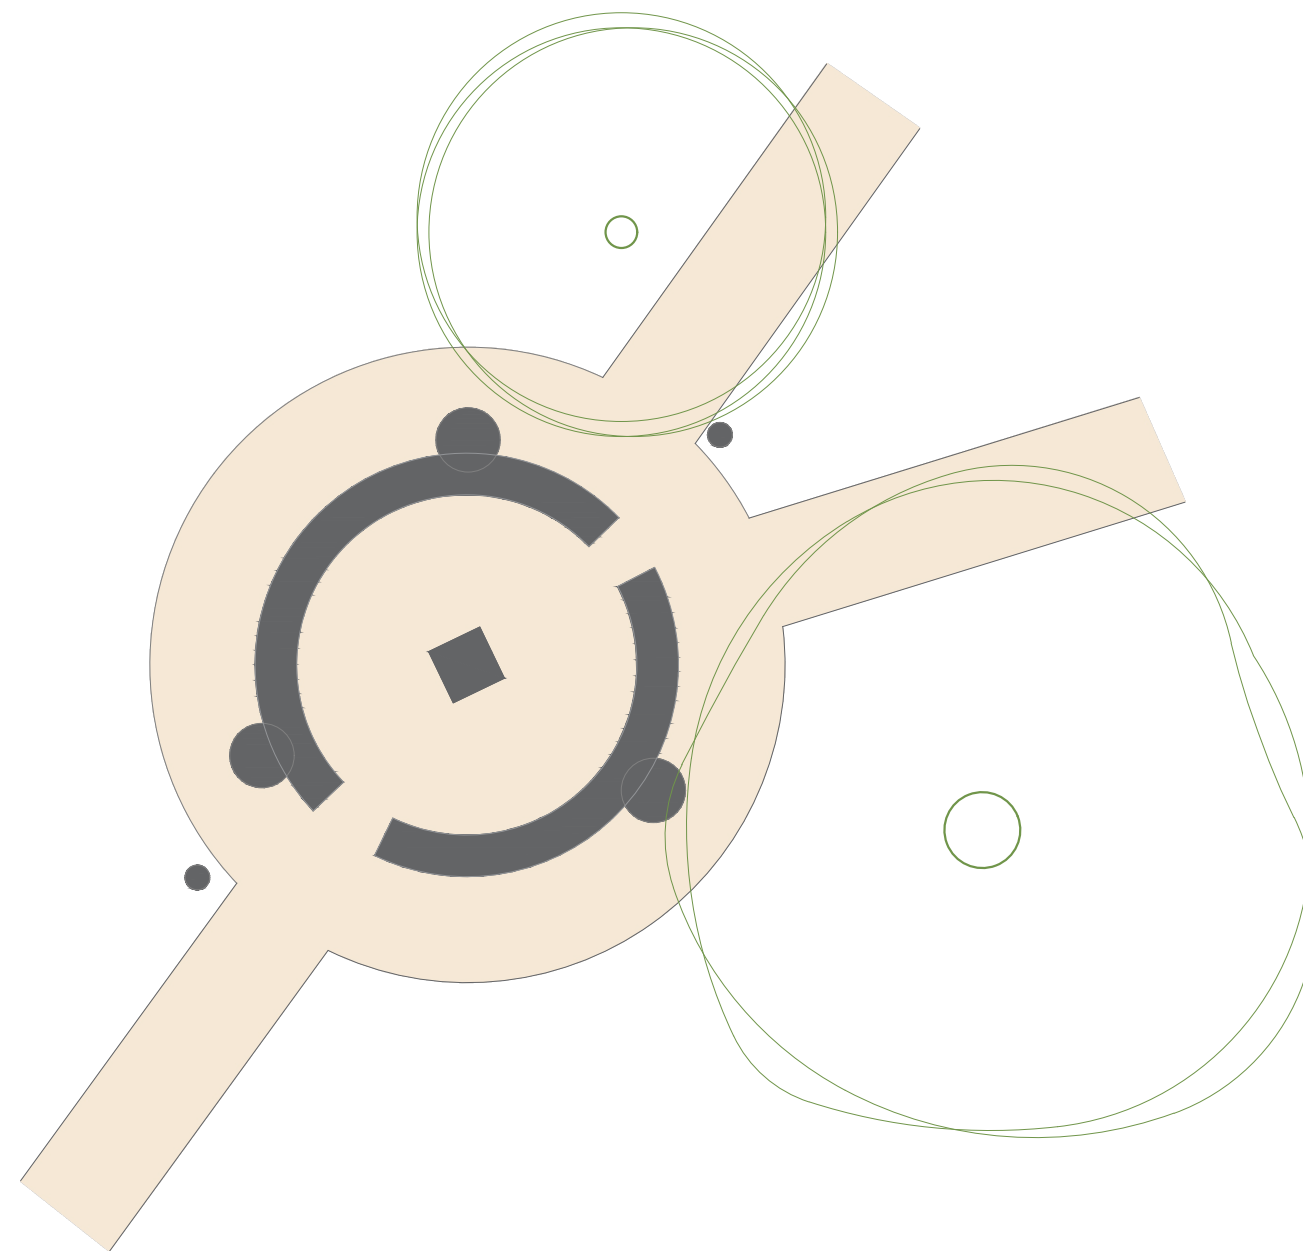

Situácia posedenia v parkovej časti

ZODPOVEDNÝ PROJEKTANT: Ing., Ing. arch. Jakub Svitek		ARCHITEKTONICKÁ KANCELÁRIA:		
VYPRACOVAL: Ing., Ing. arch. J. Svitek		<div>ČERVENÁ SVITEK</div> <div>www.cervenassvitek.com</div>		
INVESTOR: Obec Lozorno Hlavná 1, 900 55 Lozorno				
STAVBA: REVITALIZÁCIA HLAVNÉHO NÁMESTIA V OBCI LOZORNO <div>P.č.: 275/1, 455, 456/1, 456/2, 672/8, 672/3, 673/1, 673/13, 677/1, 6103/1</div> <div>k.ú. Lozorno [833231]</div>		PROFESIA: ARCHITEKTÚRA	PODPIS:	
VÝKRES: Posedenie v parkovej časti		STUPEŇ: DSP	MIERKA 1:100	FORMÁT A3
		DÁTUM: 02/2024	Č. VÝKRESU: 12	