


Plán organizácie dopravy

1. Etapa

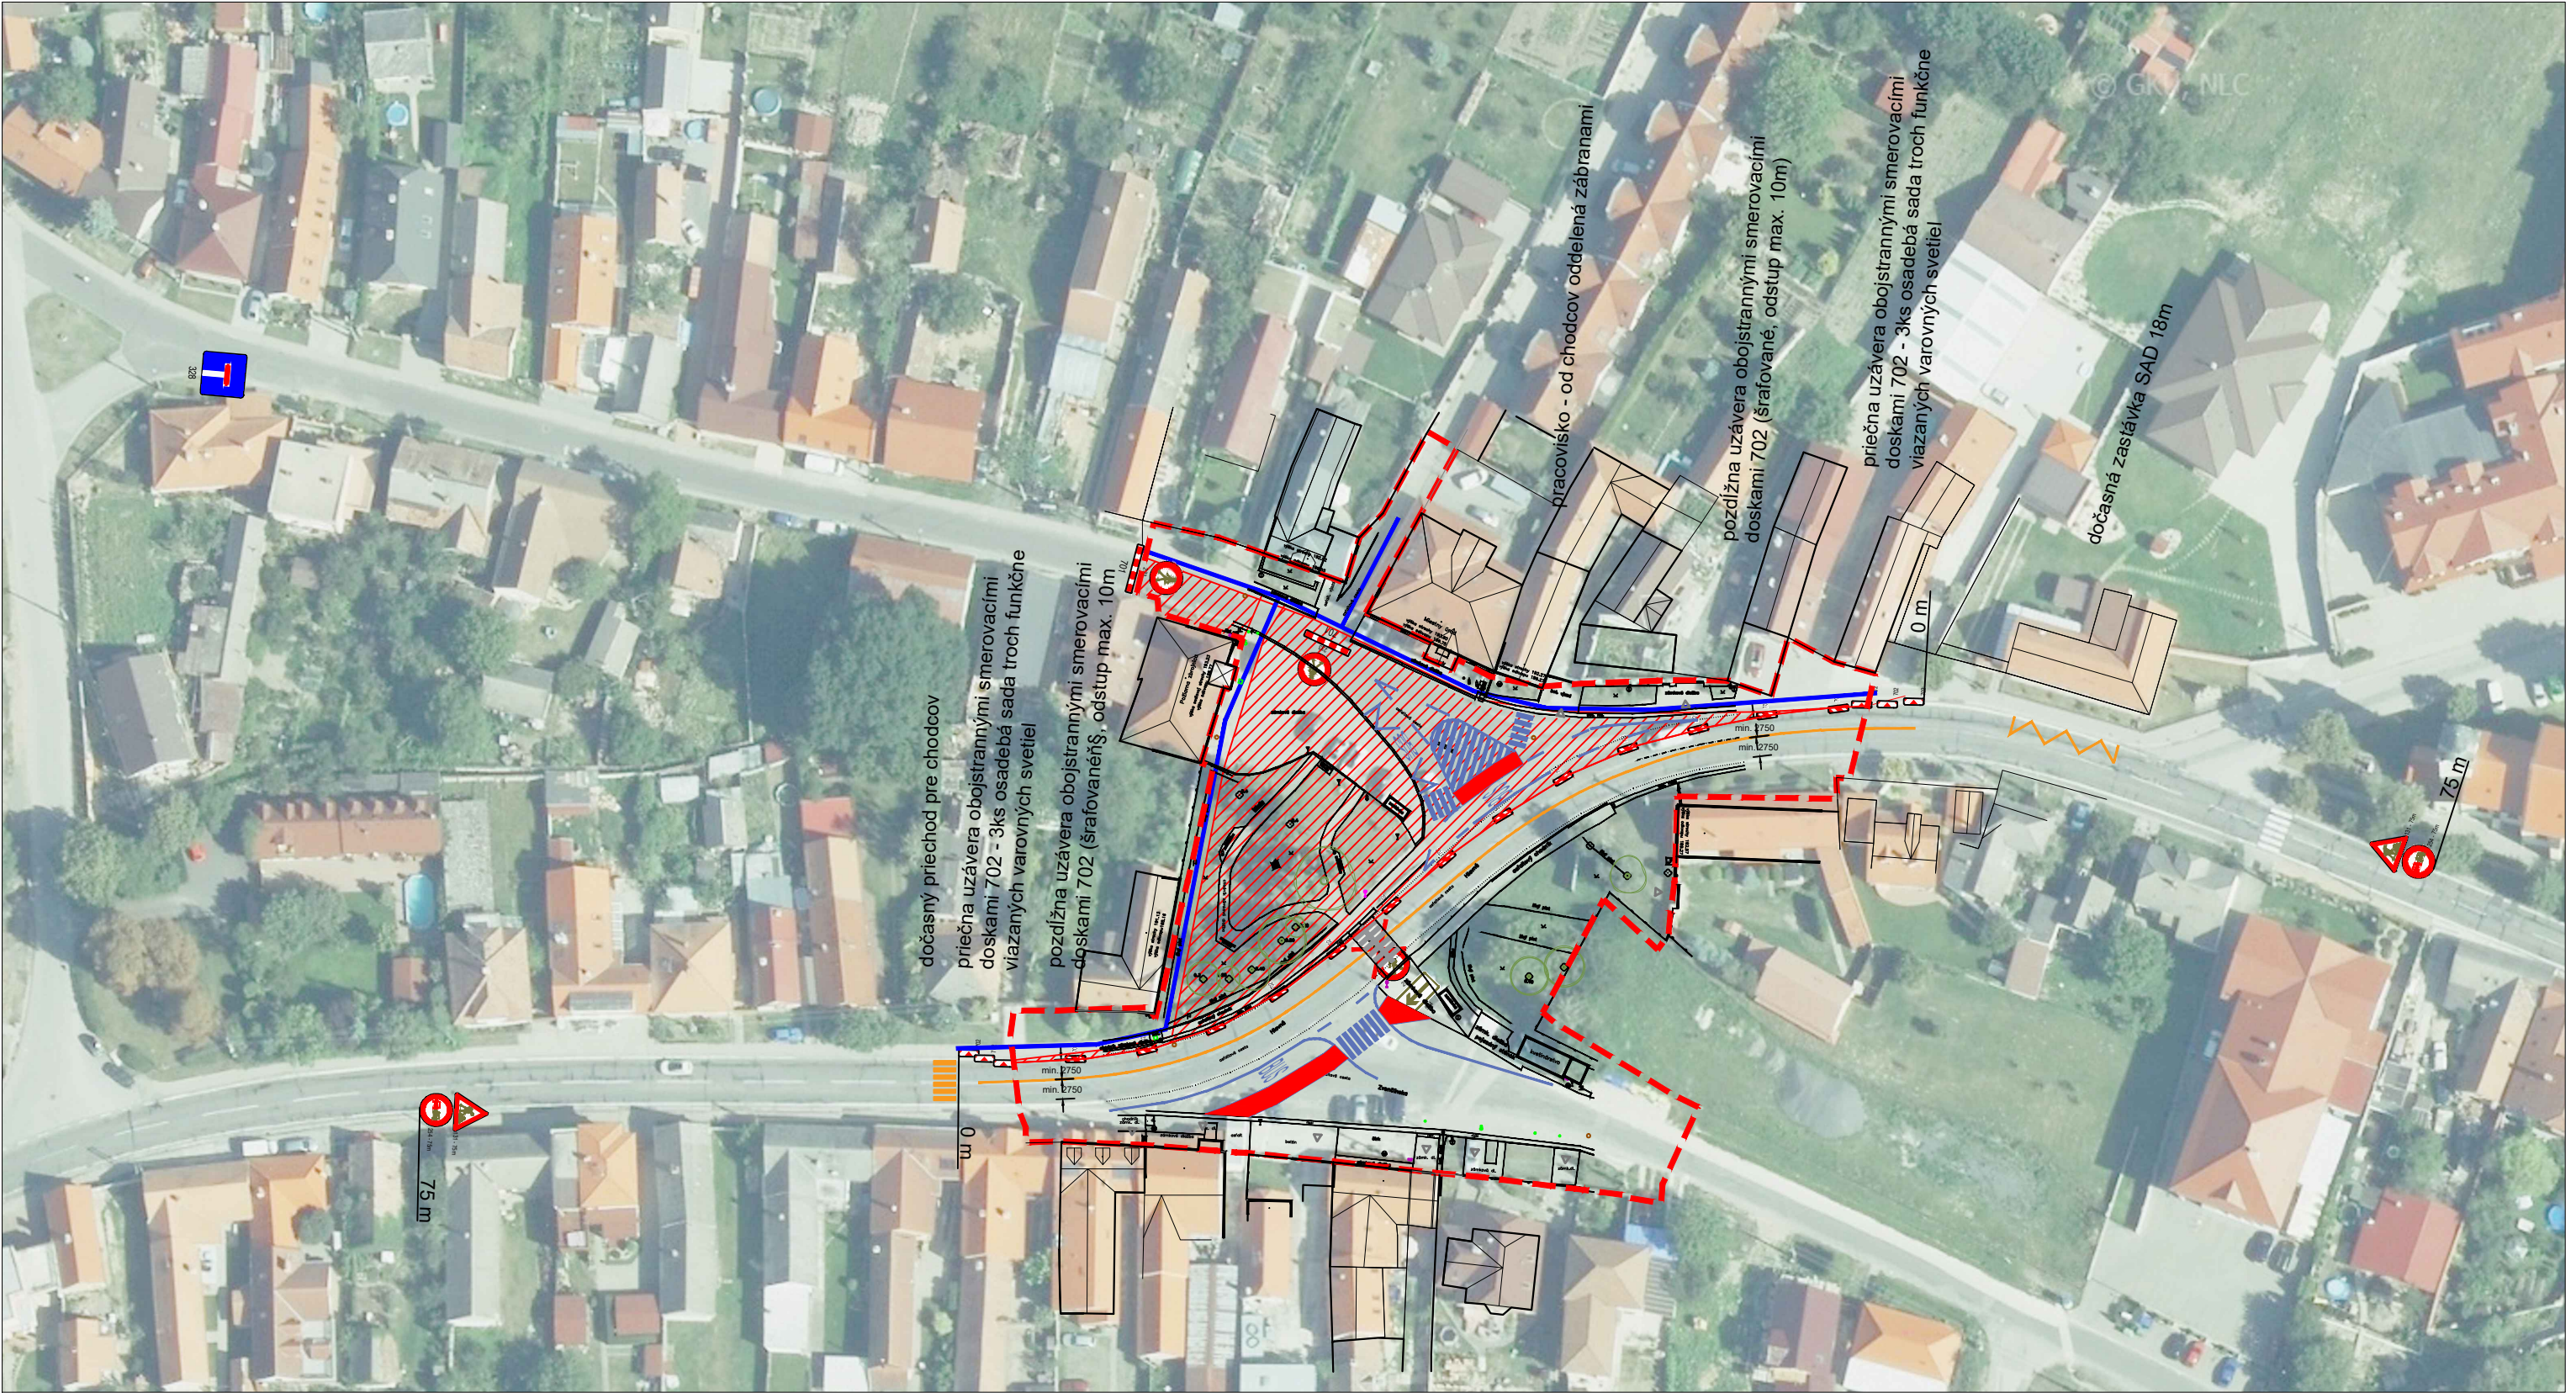

Poznámka:

- Presné umiestnenie bude vyšpecifikované na mieste, tak aby nebránilo vjazdu na príľahlé pozemky.



NAVRHOVANÉ DOČASNÉ VODOROVNÉ ZNAČENIE



NAVRHOVANÝ POHYB CHODCOV



NAVRHOVANÉ DOČASNÉ ZVISLÉ ZNAČENIE (ZÁKLADNÝ ROZMER)



STAVENISKO



ÚZEMIE STAVBY