


Plán organizácie dopravy

2. Etapa

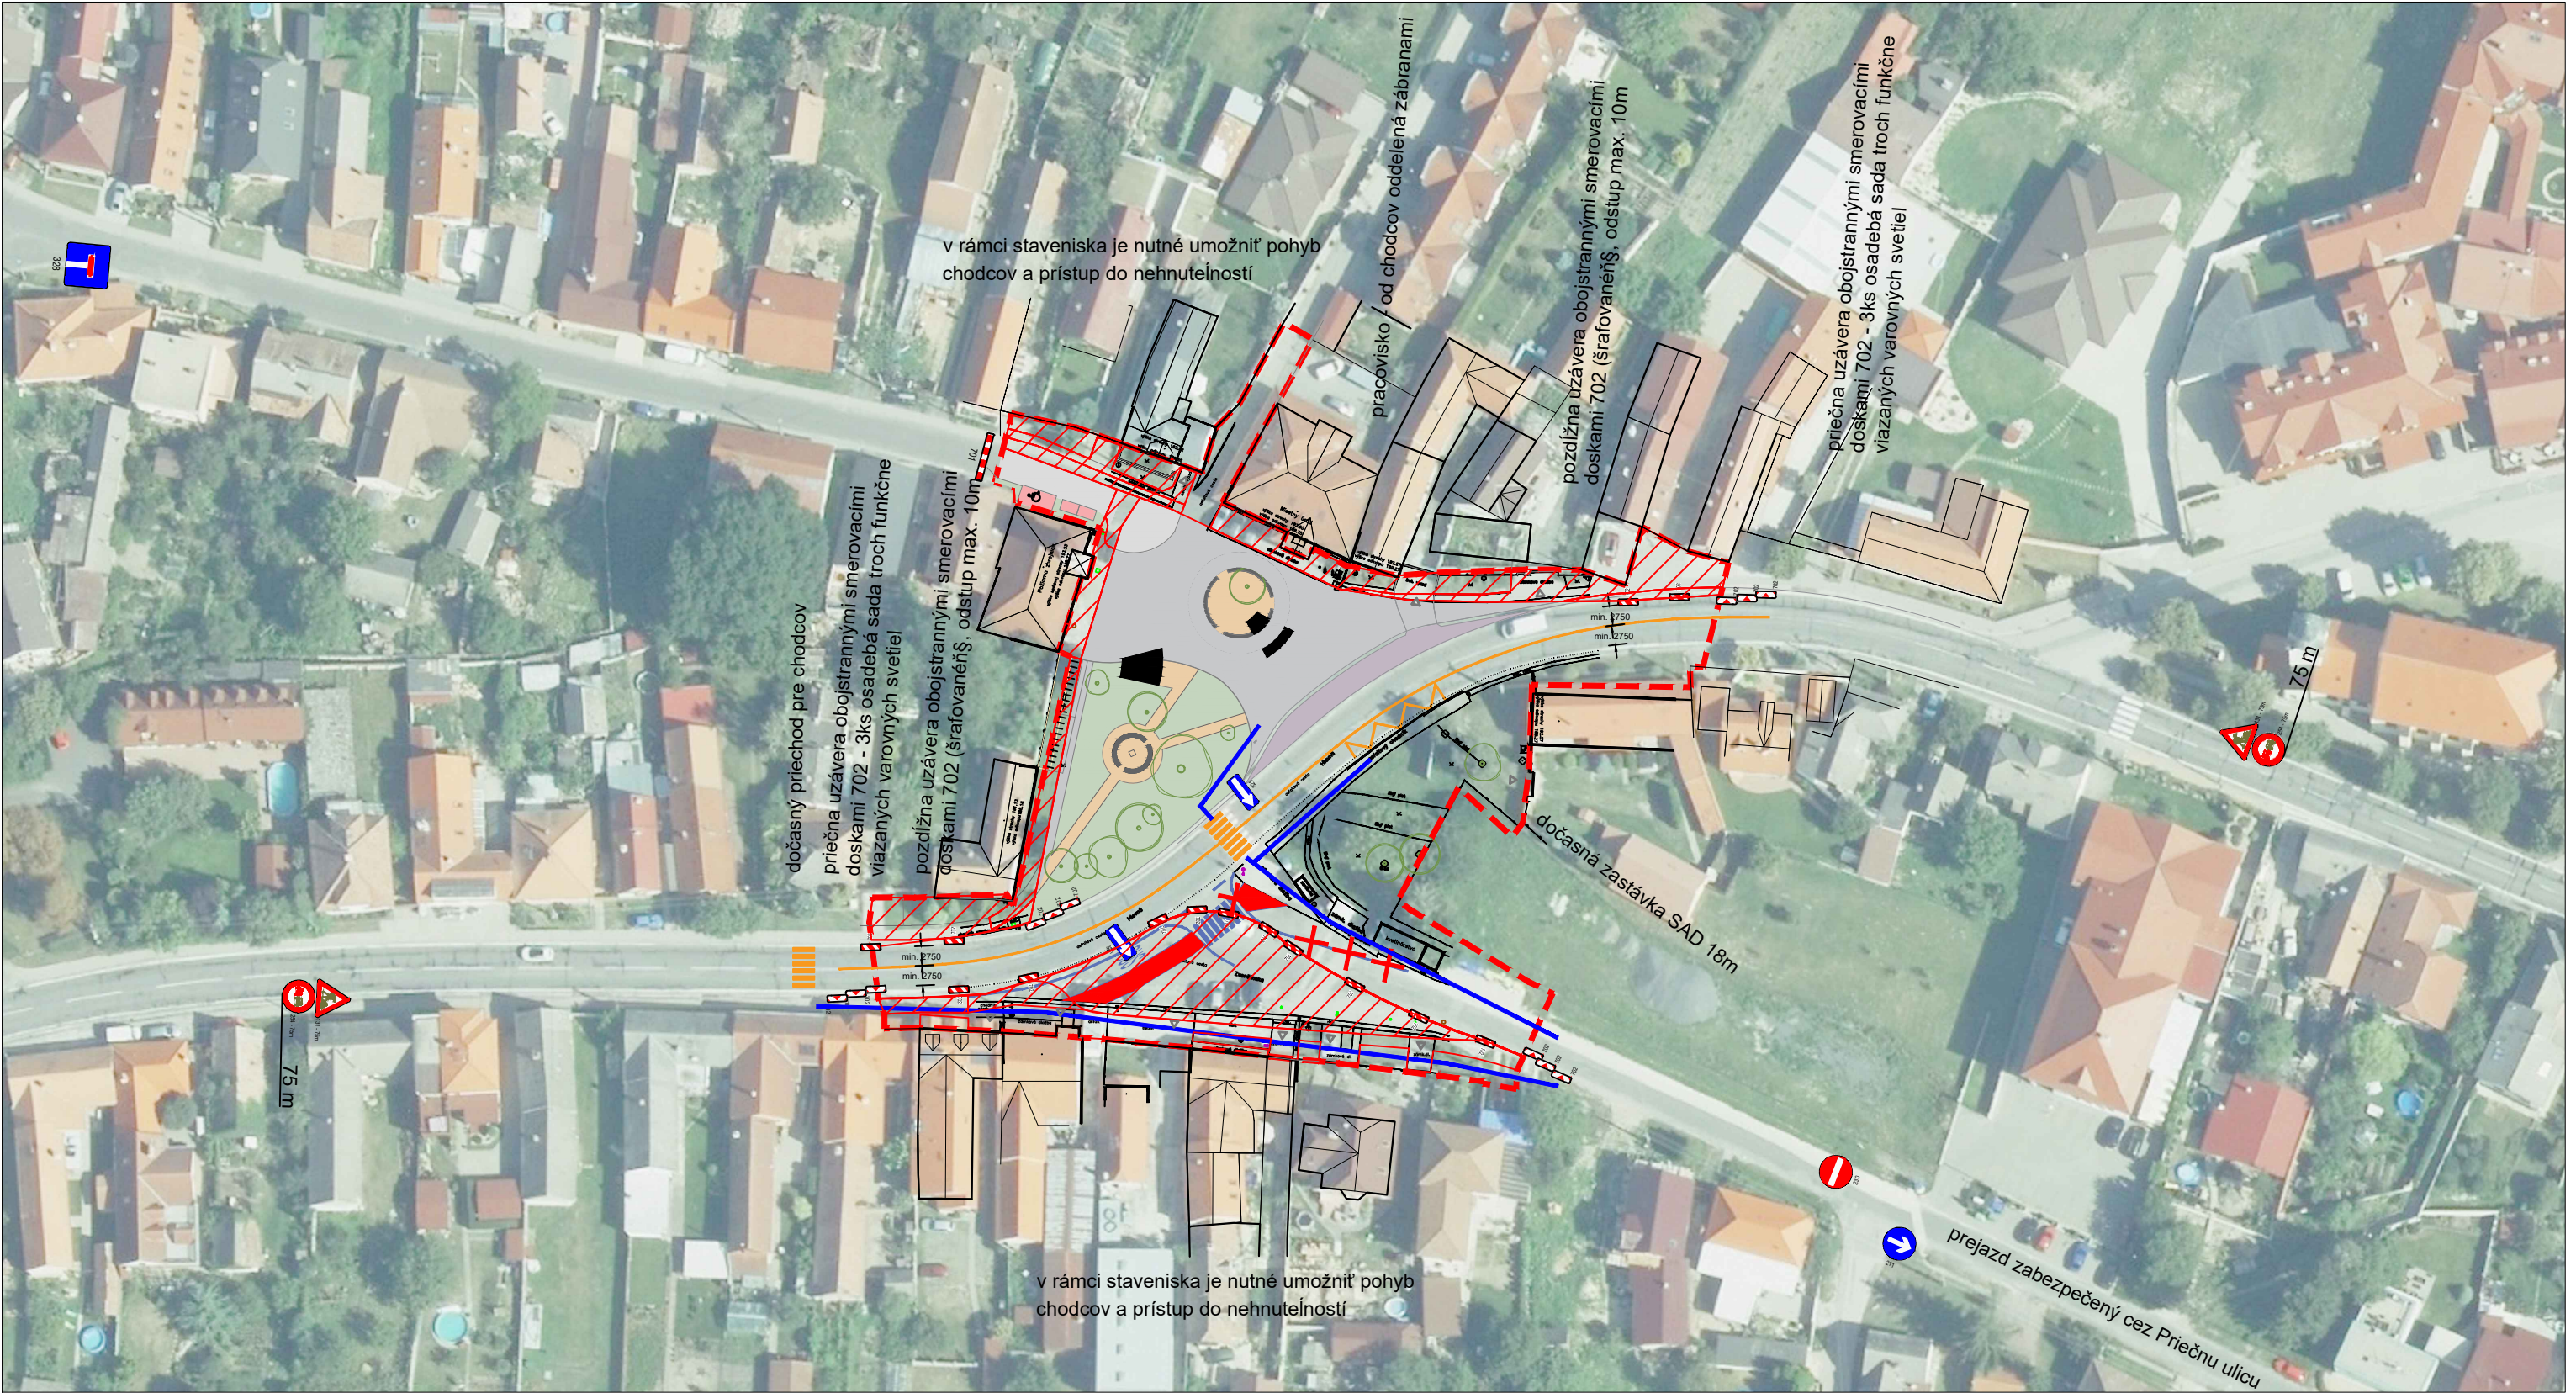

Poznámka:

- Presné umiestnenie bude vyšpecifikované na mieste, tak aby nebránilo vjazdu na príľahlé pozemky.



NAVRHOVANÉ DOČASNÉ VODOROVNÉ ZNAČENIE



NAVRHOVANÉ DOČASNÉ ZVISLÉ ZNAČENIE (ZÁKLADNÝ ROZMER)



NAVRHOVANÝ POHYB CHODCOV



STAVENISKO



ÚZEMIE STAVBY



ZRUŠENÉ ZNAČENIE