


Plán organizácie dopravy

4. Etapa

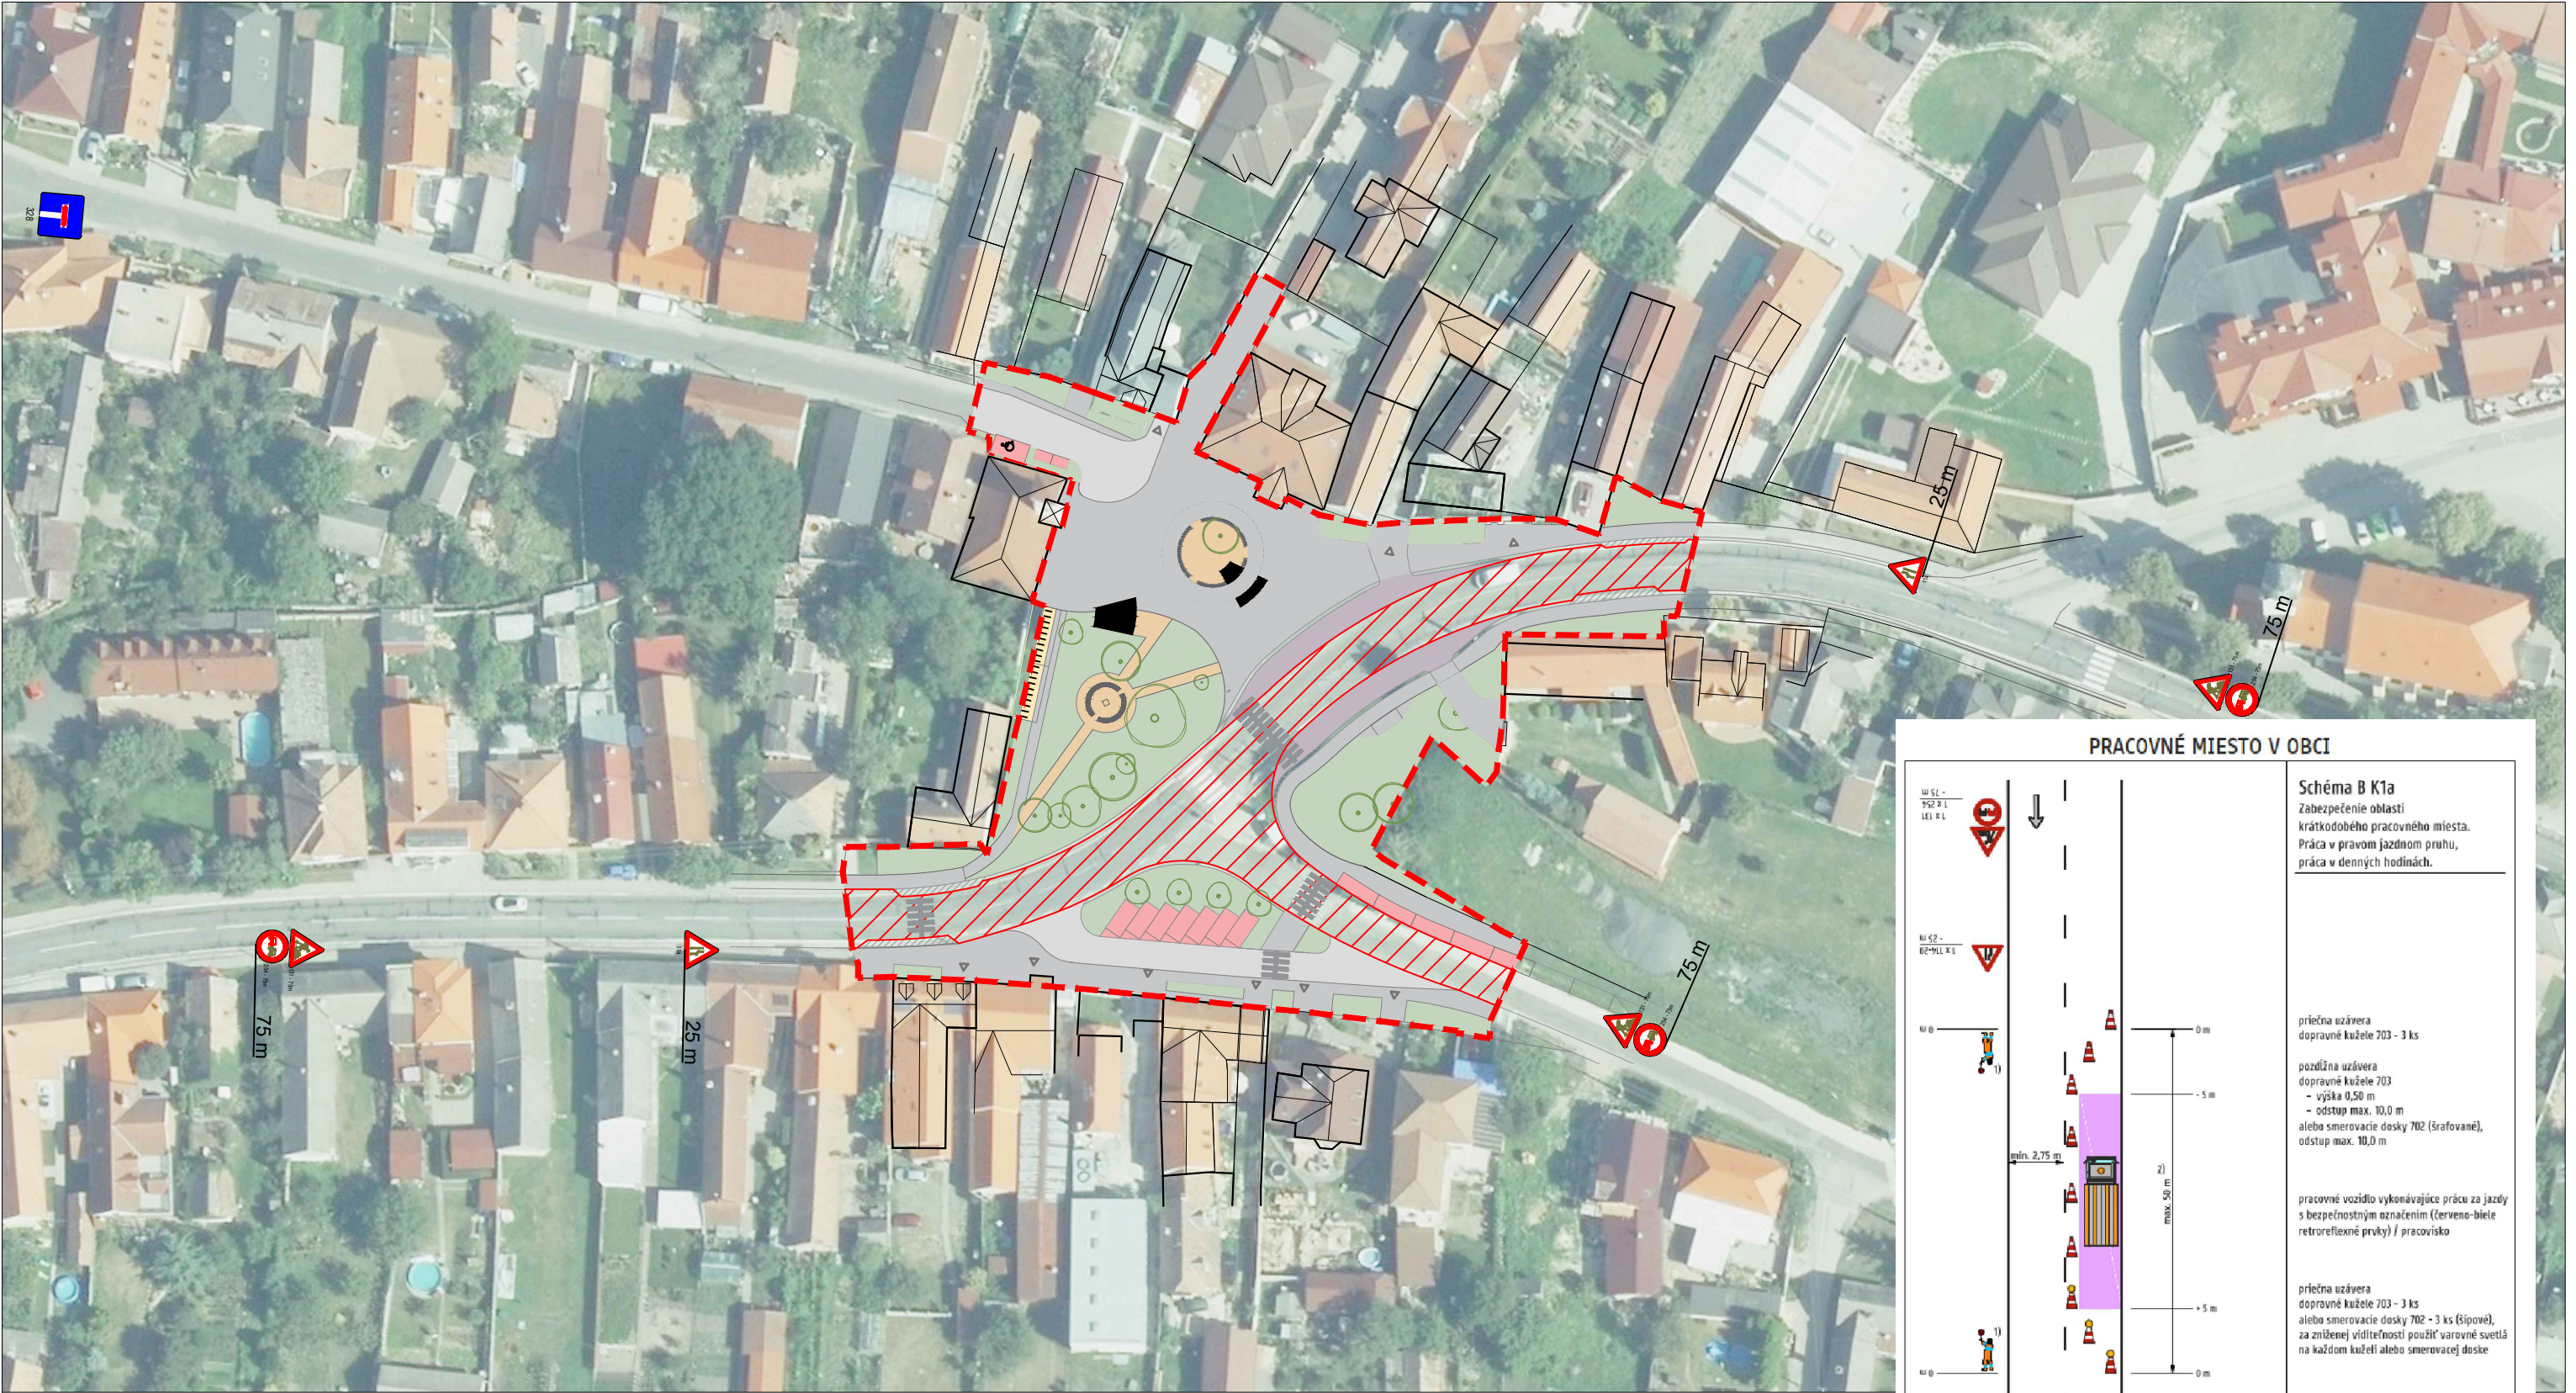

Poznámka:

- Presné umiestnenie bude vyšpecifikované na mieste, tak aby nebránilo vjazdu na príľahlé pozemky.



STAVENISKO - asfaltovanie vozovky za plnej premávky - dopravné značenie podľa schémy B K1a TP 069:2022



NAVRHOVANÉ DOČASNÉ ZVISLÉ ZNAČENIE (ZÁKLADNÝ ROZMER)

