


LEGENDA:	
	presun vzdušného vedenia nn
	presunutú vedenia nn v zemi
	existujúce vzdušné vedenie nn
	navrhovaná prípojka do RE, AYKY 4x25, dl. 7,0 bm
	navrhované dopojenie REP z RE, CYKY 5x16, dl. 40,0 bm
	navrhované dopojenie zástavky (infotabuľa + svetlo), 2X(CYKY 3x1,5+CYKY 5x2,5);DL. 20+30 bm
	navrhovaná ističia poistková skriňa
	navrhovaná elektromerová skriňa/ podružné meranie
	navrhovaný rozvádzač
	elektrická rozvodná skriňa
	betónový elektrický stĺp
	drevený elektrický stĺp
	betónový elektrický stĺp - neoverený
	drevený elektrický stĺp - neoverený
	stĺp miestneho rozhlasu
	stĺp verejného osvetlenia
	rušené objekty
	stĺp verejného osvetlenia s rozhlasom

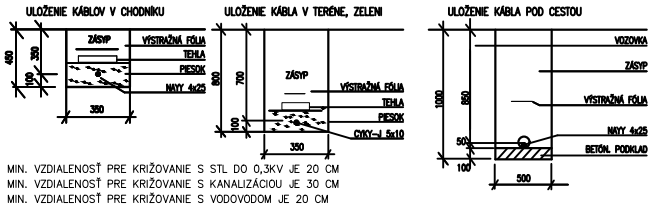

ZODPOVEDNÝ PROJEKTANT: DUŠAN KRALOVÍČ		ARCHITEKTONICKÁ KANCELÁRIA:		
VYPRACOVAL: Ing. Andrea Kralovičová				
INVESTOR: Obec Lozorno Hlavná 1, 900 55 Lozorno				
STAVBA: REVITALIZÁCIA HLAVNÉHO NÁMESTIA V OBCI LOZORNO P.Č.: 455, 672/3, 672/8, 673/1, 673/13, 677/1/1, 6103/1 k.ú. Lozorno [833231]		PROFESIA: PRÍPOJKA NN	PODPIS:	
		STUPEŇ: DSP	MIERKA 1:400	FORMÁT A3
VÝKRES: Situácia - prípojné miesta NN		DÁTUM: 04/2025	Č. VÝKRESU: 01	