




POZDĹŽNY REZ

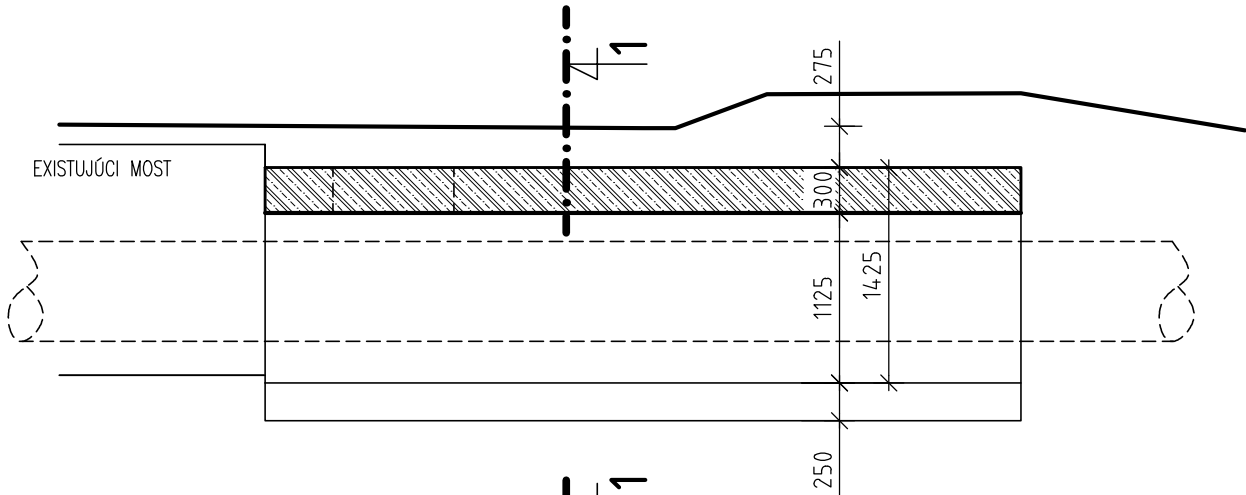


PODORYS DOSKY (MOSTOVKY)

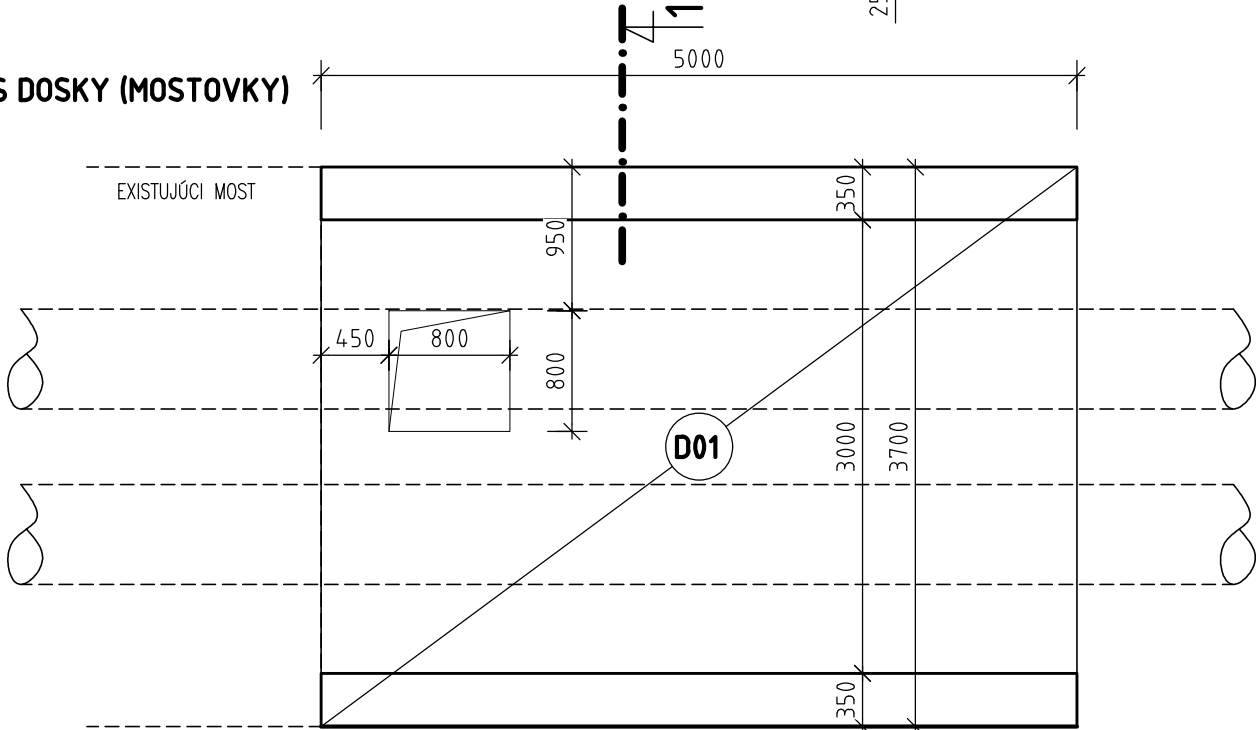

PODORYS ZÁKLADOV

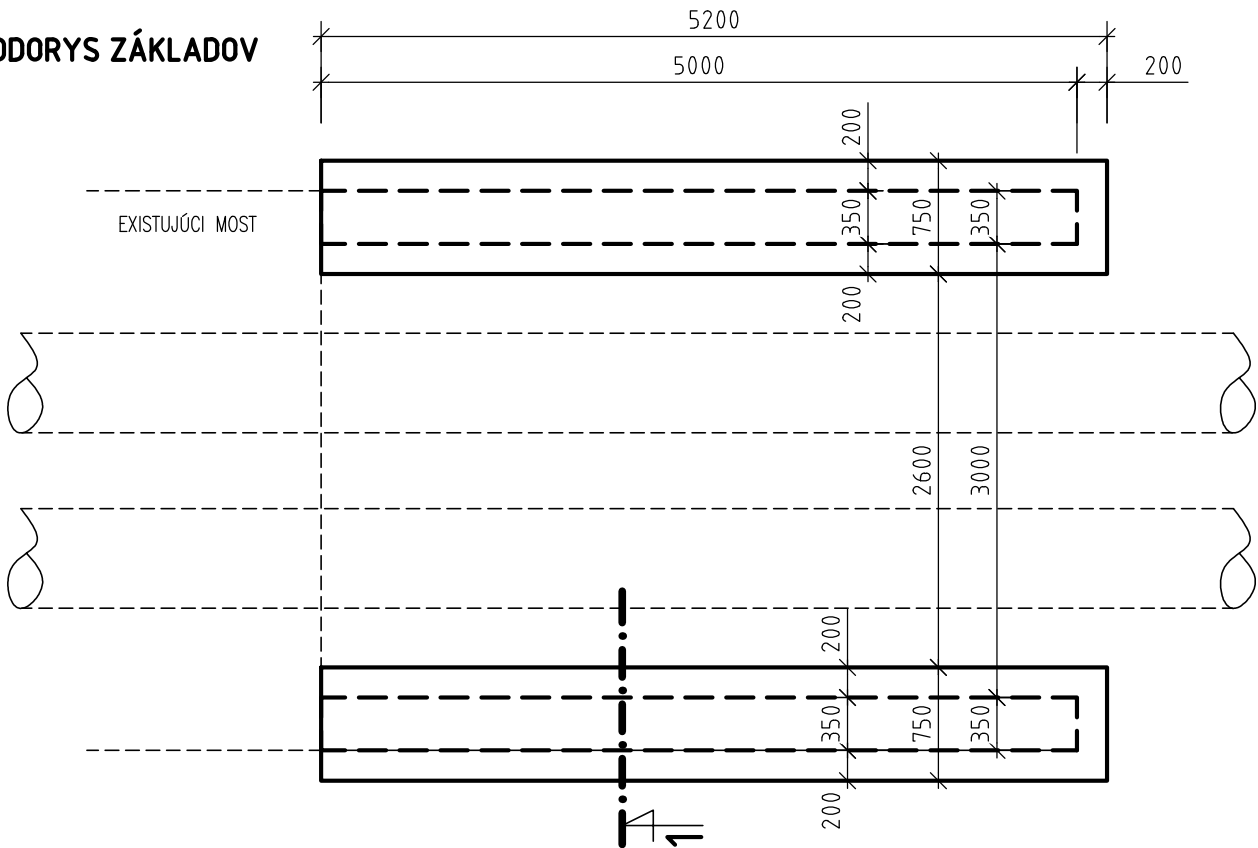

PRIEČNY REZ 1

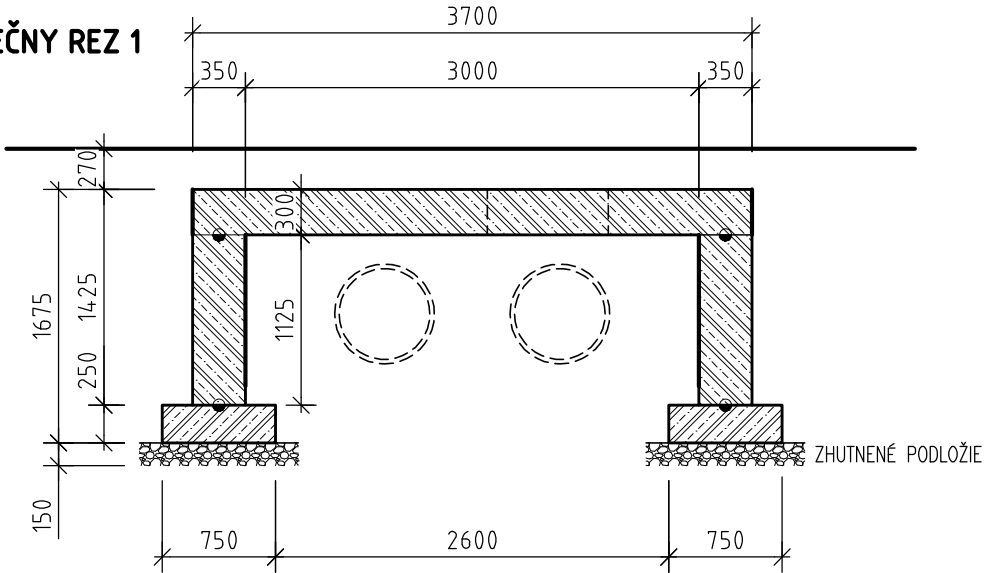

BETÓN C30/37 - XC4,XF1(SK)-CL0,4 dmax22mm
OCEĽ B500B
KRYTIE 40mm

HL. PROJEKTANT	ZODP. PROJEKTANT	VYPRACOVAL	STAMAG s.r.o. Mariánska 48, 900 31 STUPAVA	
Ing., Ing. arch. J. Svitek	Ing. M. Magura, PhD.	Ing. M. Magura, PhD.		
		Ing. Ľ. Magurová, PhD.		
INVESTOR: Obec Lozorno Hlavná 1, 900 55 Lozorno				
NÁZOV A MIESTO STAVBY: REVITALIZÁCIA HLAVNÉHO NÁMESTIA V OBCI LOZORNO P.č.: 275/1, 455, 456/1, 456/2, 672/8, 672/3, 673/1, 673/13, 677/1, 6103/1 k.ú. Lozorno SO 04 Prieput P29147, SO 05 Napojenie na priespust P29147			FORMÁT	594 x841
			DÁTUM	09/2024
			STUPEŇ	DSP
			ČASŤ	STATIKA
OBSAH VÝKRESU: MOST - TVAR NOSNEJ KONŠTRUKCIE			MIERKA 1:50 / 1:25	VÝKRES Č. 01