


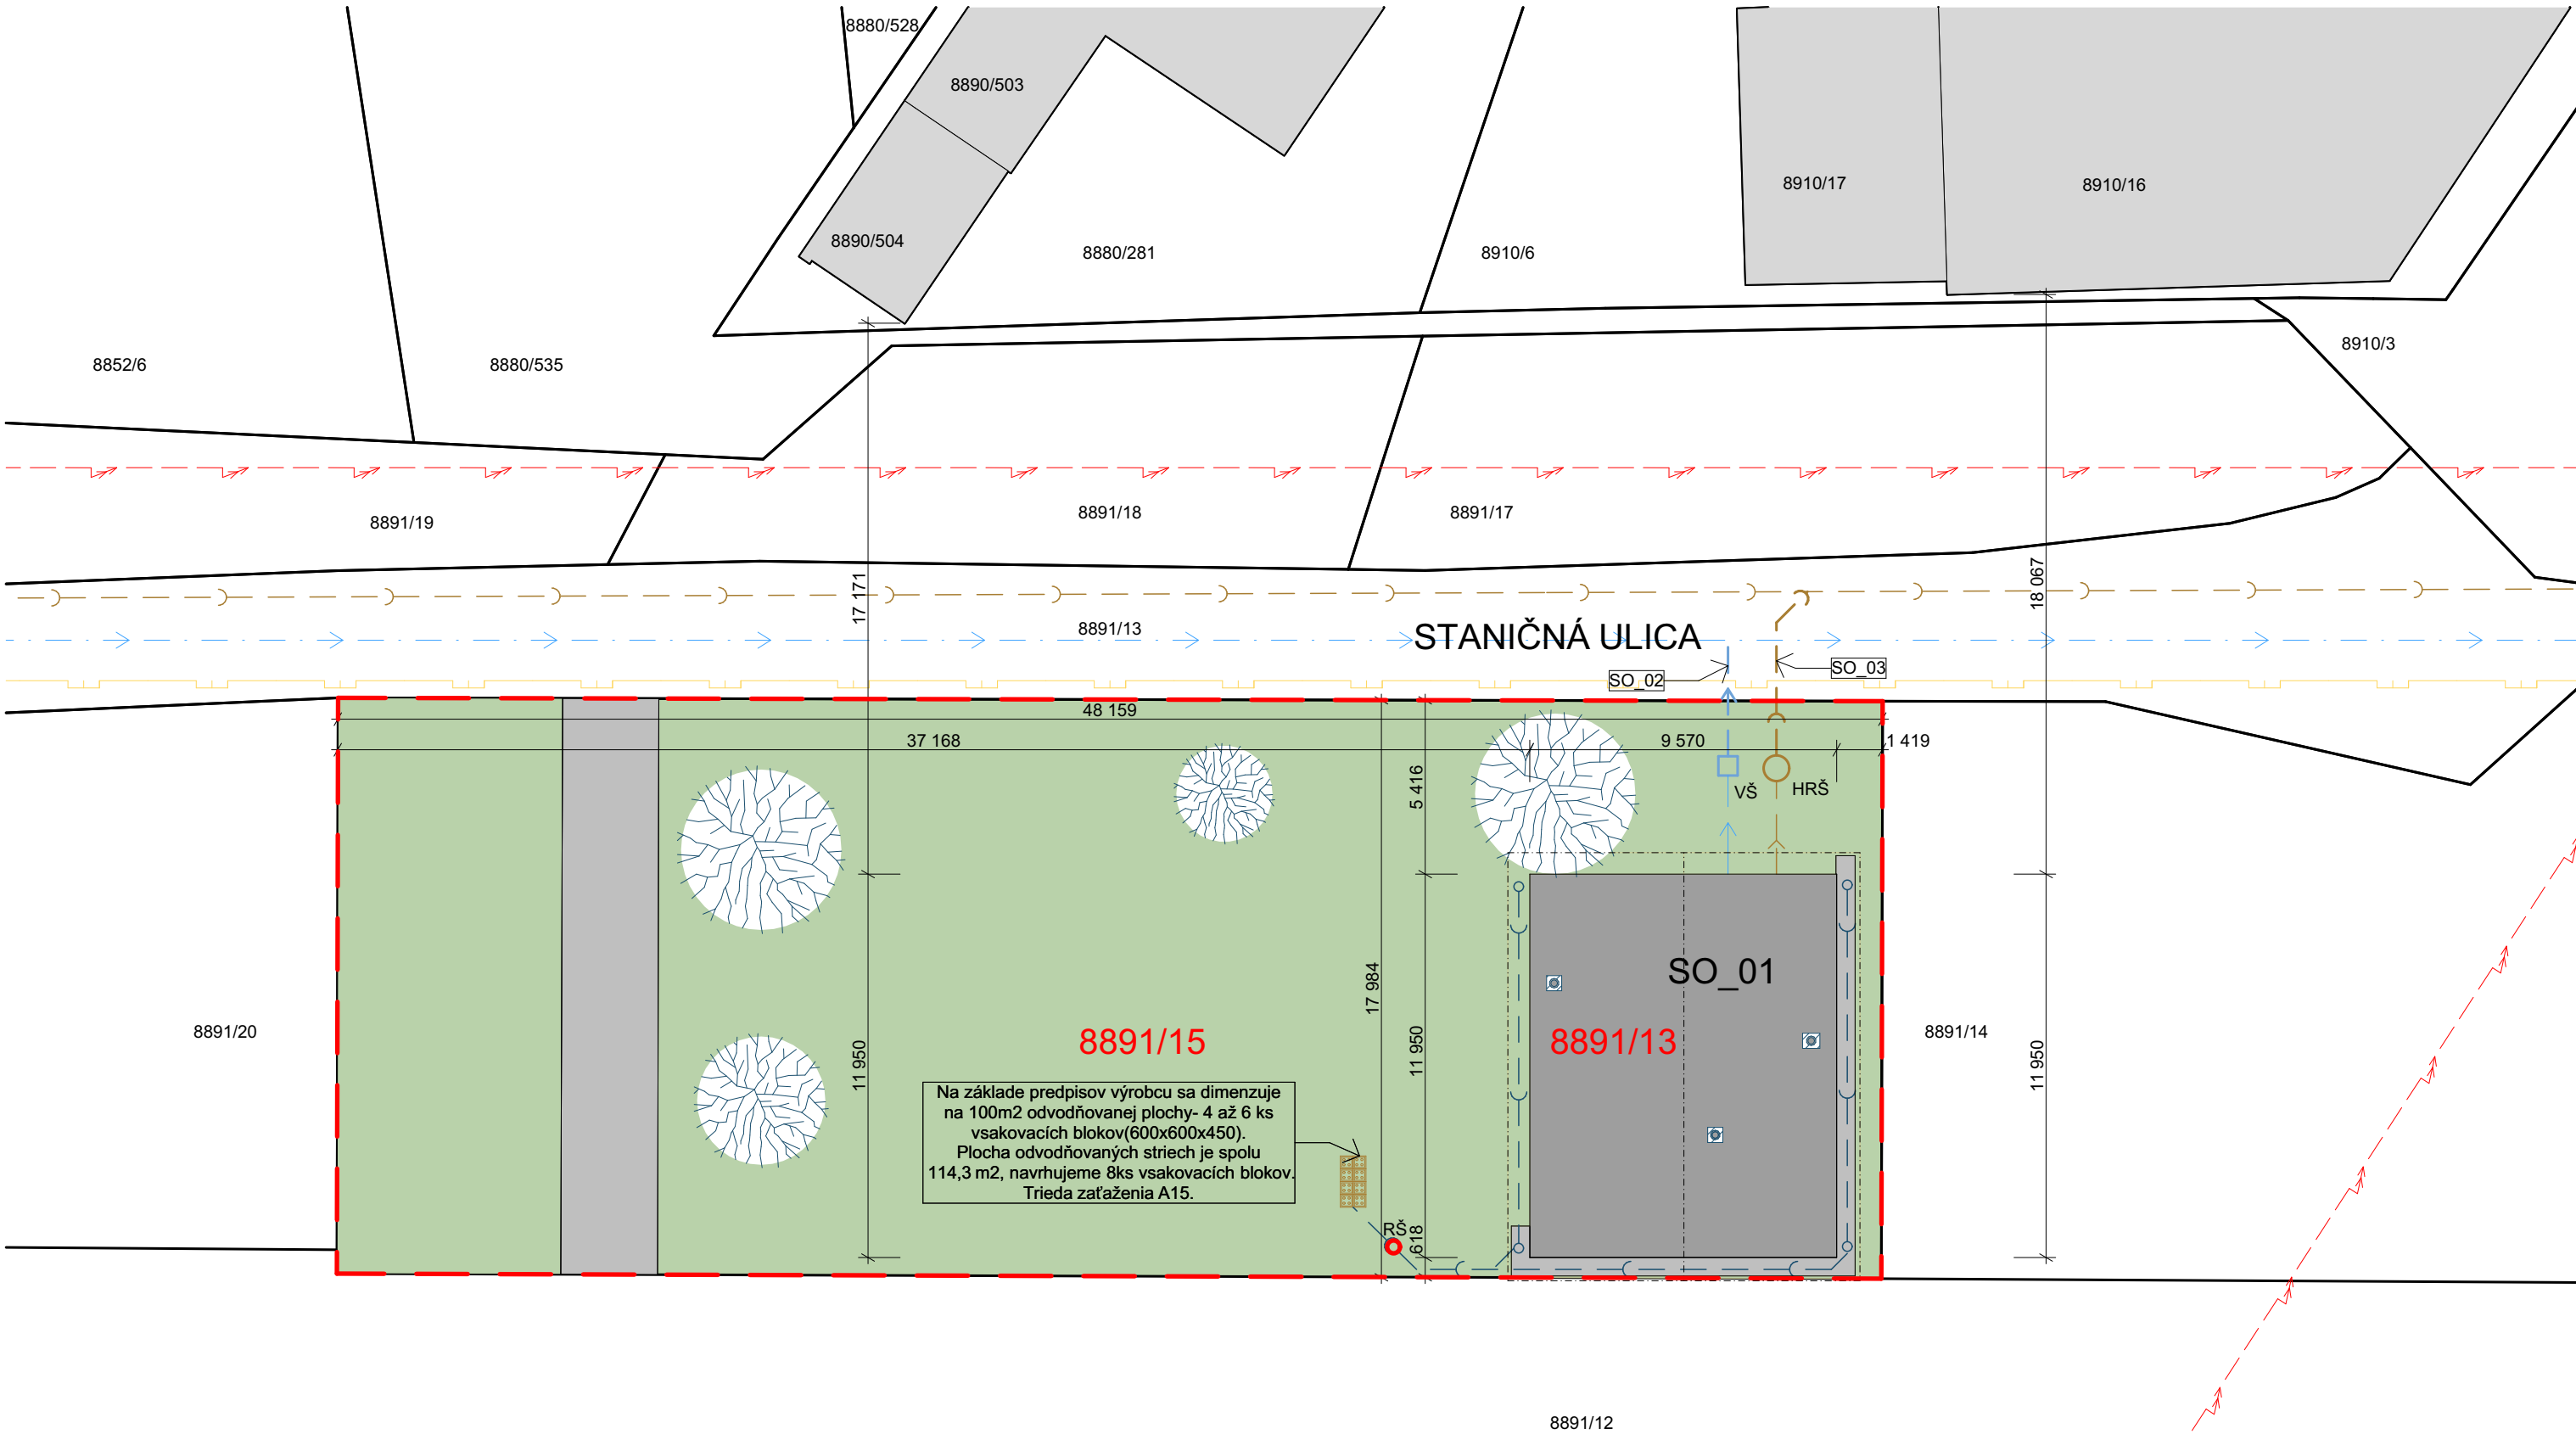

LEGENDA:

	SO_01
	Zeleň
	Spevnená plocha
	Vysoká zeleň
	Hranica riešeného pozemku

LEGENDA
INŽINIERSKÝCH SIETÍ:

	Verejné vodovodné potrubie
	Verejné kanalizačné potrubie
	Verejné plynové potrubie
	Verejné elektrické vedenie(vzduchom)
	Areálové dažďové potrubie
	Areálové kanalizačné potrubie


	Prípojovacie kanalizačné potrubie
	Areálové vodovodné potrubie
	Prípojovacie vodovodné potrubie
	Vodomerná šachta vodovodného potrubia
	Revízná šachta dažďového potrubia
	Hlavná revízná šachta kanalizačného potrubia

OBJEKTOVÁ SKLADBA:

SO_01	Železničná stanica Lozorno
SO_02	Prípojovacie vodovodné potrubie
SO_03	Prípojovacie kanalizačné potrubie

0.000=183.0 m.n.m.		ARCHITEKTONICKÁ KANCELÁĽ:	
ZODPOVEDNÝ PROJEKTANT: Ing., Ing. arch. Jakub Svitek		ČERVENÁ SVITEK www.cervenassvitek.com	
VYPRACOVAL: Ing., Ing. arch. Jakub Svitek Dávid Frntol			
INVESTOR: obec Lozorno Hlavná 1, 900 55 Lozorno			
STAVBA: Železničná stanica Lozorno Parc.č.:8891/13 k.ú. Lozorno		PROFESIA: ARCHITEKTURA	PODPIS:
		STUPEŇ: Situácia	MÉRITKO: 1:200, 1:1
		FORMÁT: A3	
VÝKRES: Situácia		DATUM: 6/2024	Č. VÝKRESU: C.1

Tabuľka miestností 1.NP					
Č.	Název miestnosti	Plocha (m2)	Nákladná vrstva	Povrchová úprava zdi	Povrchová úprava stropu
1.01	Kuchyňa	10.90	PVC	Omítka	Omítka
1.02	Špajza	1.35	PVC	Omítka	Omítka
1.03	Schody	2.34	PVC	Omítka	Omítka
1.04	Izba	22.06	PVC	Omítka	Omítka
1.05	Izba	15.49	PVC	Omítka	Omítka
1.06	Pokladňa	16.42	PVC	Omítka	Omítka
1.07	Čakáreň	18.47	PVC	Omítka	Omítka
		87.03 m²			

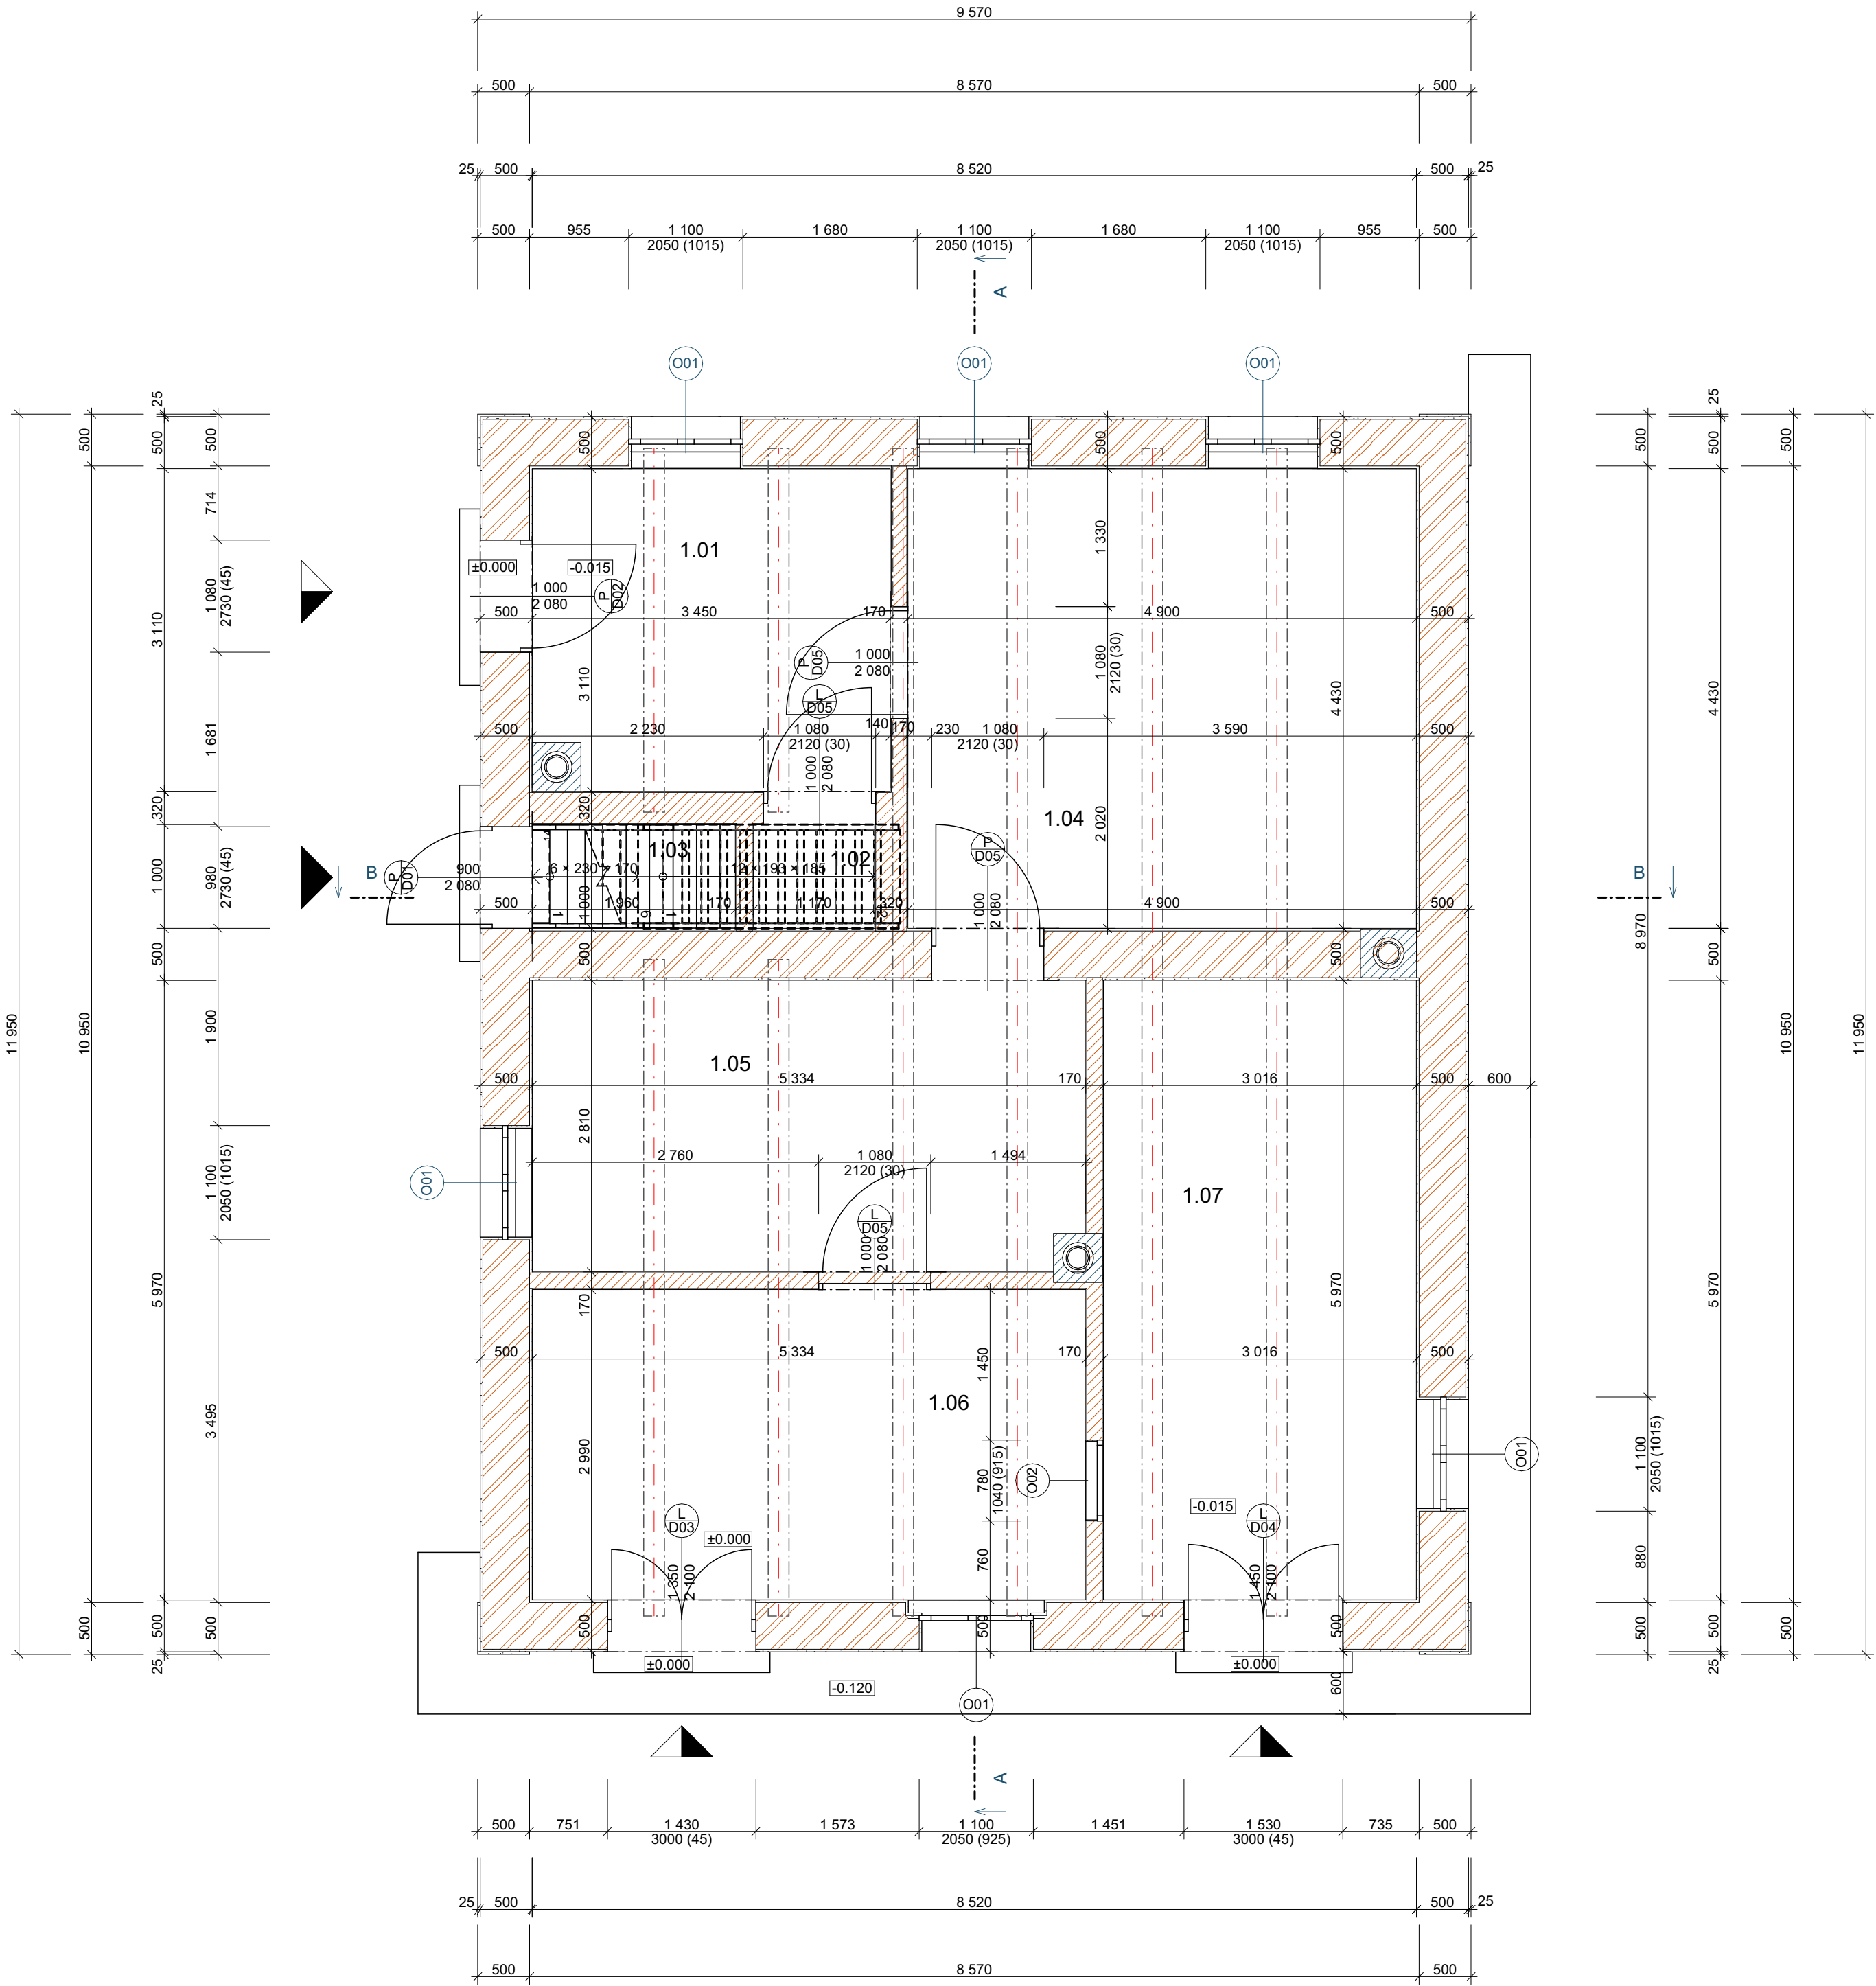


LEGENDA MATERIÁLOV:

	Nosné murivo z PPT hr.:450mm
	Nosné murivo z PPT hr.:300mm
	Nenosné murivo z PPT hr.:150mm
	Vonkajšia omietka hr.: 25-50mm
	Vnútorňa omietka hr.: 10-25mm
	Murivo- suterén
	Železobetón
	Prostý betón
	Nosné trámy stropu
	Drevený záklop, dosky a fošne
	Drevené prvky krovu
	Pôvodná zemina

0.000=183.0 m.n.m.		ARCHITEKTONICKÁ KANCELÁR:	
ZODPOVEDNÝ PROJEKTANT: Ing., Ing. arch. Jakub Svitek		ČERVENÁ SVITEK www.cervenassvitek.com	
VYPRACOVAL: Ing., Ing. arch. Jakub Svitek Dávid Frntol			
INVESTOR: obec Lozorno Hlavná 1, 900 55 Lozorno			
STAVBA: Železničná stanica Lozorno Parc.č.:8891/13 k.ú. Lozorno		PROFESIA: ARCHITEKTURA	PODPIS:
		STUPEŇ: SP	MÉRITKO: 1:50, 1:1 FORMÁT: 654x420
VÝKRES: Pôdorys 1.NP - súčasný stav		DATUM: 6/2024	Č. VÝKRESU: D.1.1.2


Tabuľka miestností 2.NP				
Č.	Název miestnosti	Plocha (m2)	Nášílapná vrstva	Povrchová úprava zdi
2.01	Schody	3.30	Dřevo	Omítka
2.02	Podkrovie	86.93	Dřevo	Omítka
		90.23 m²		

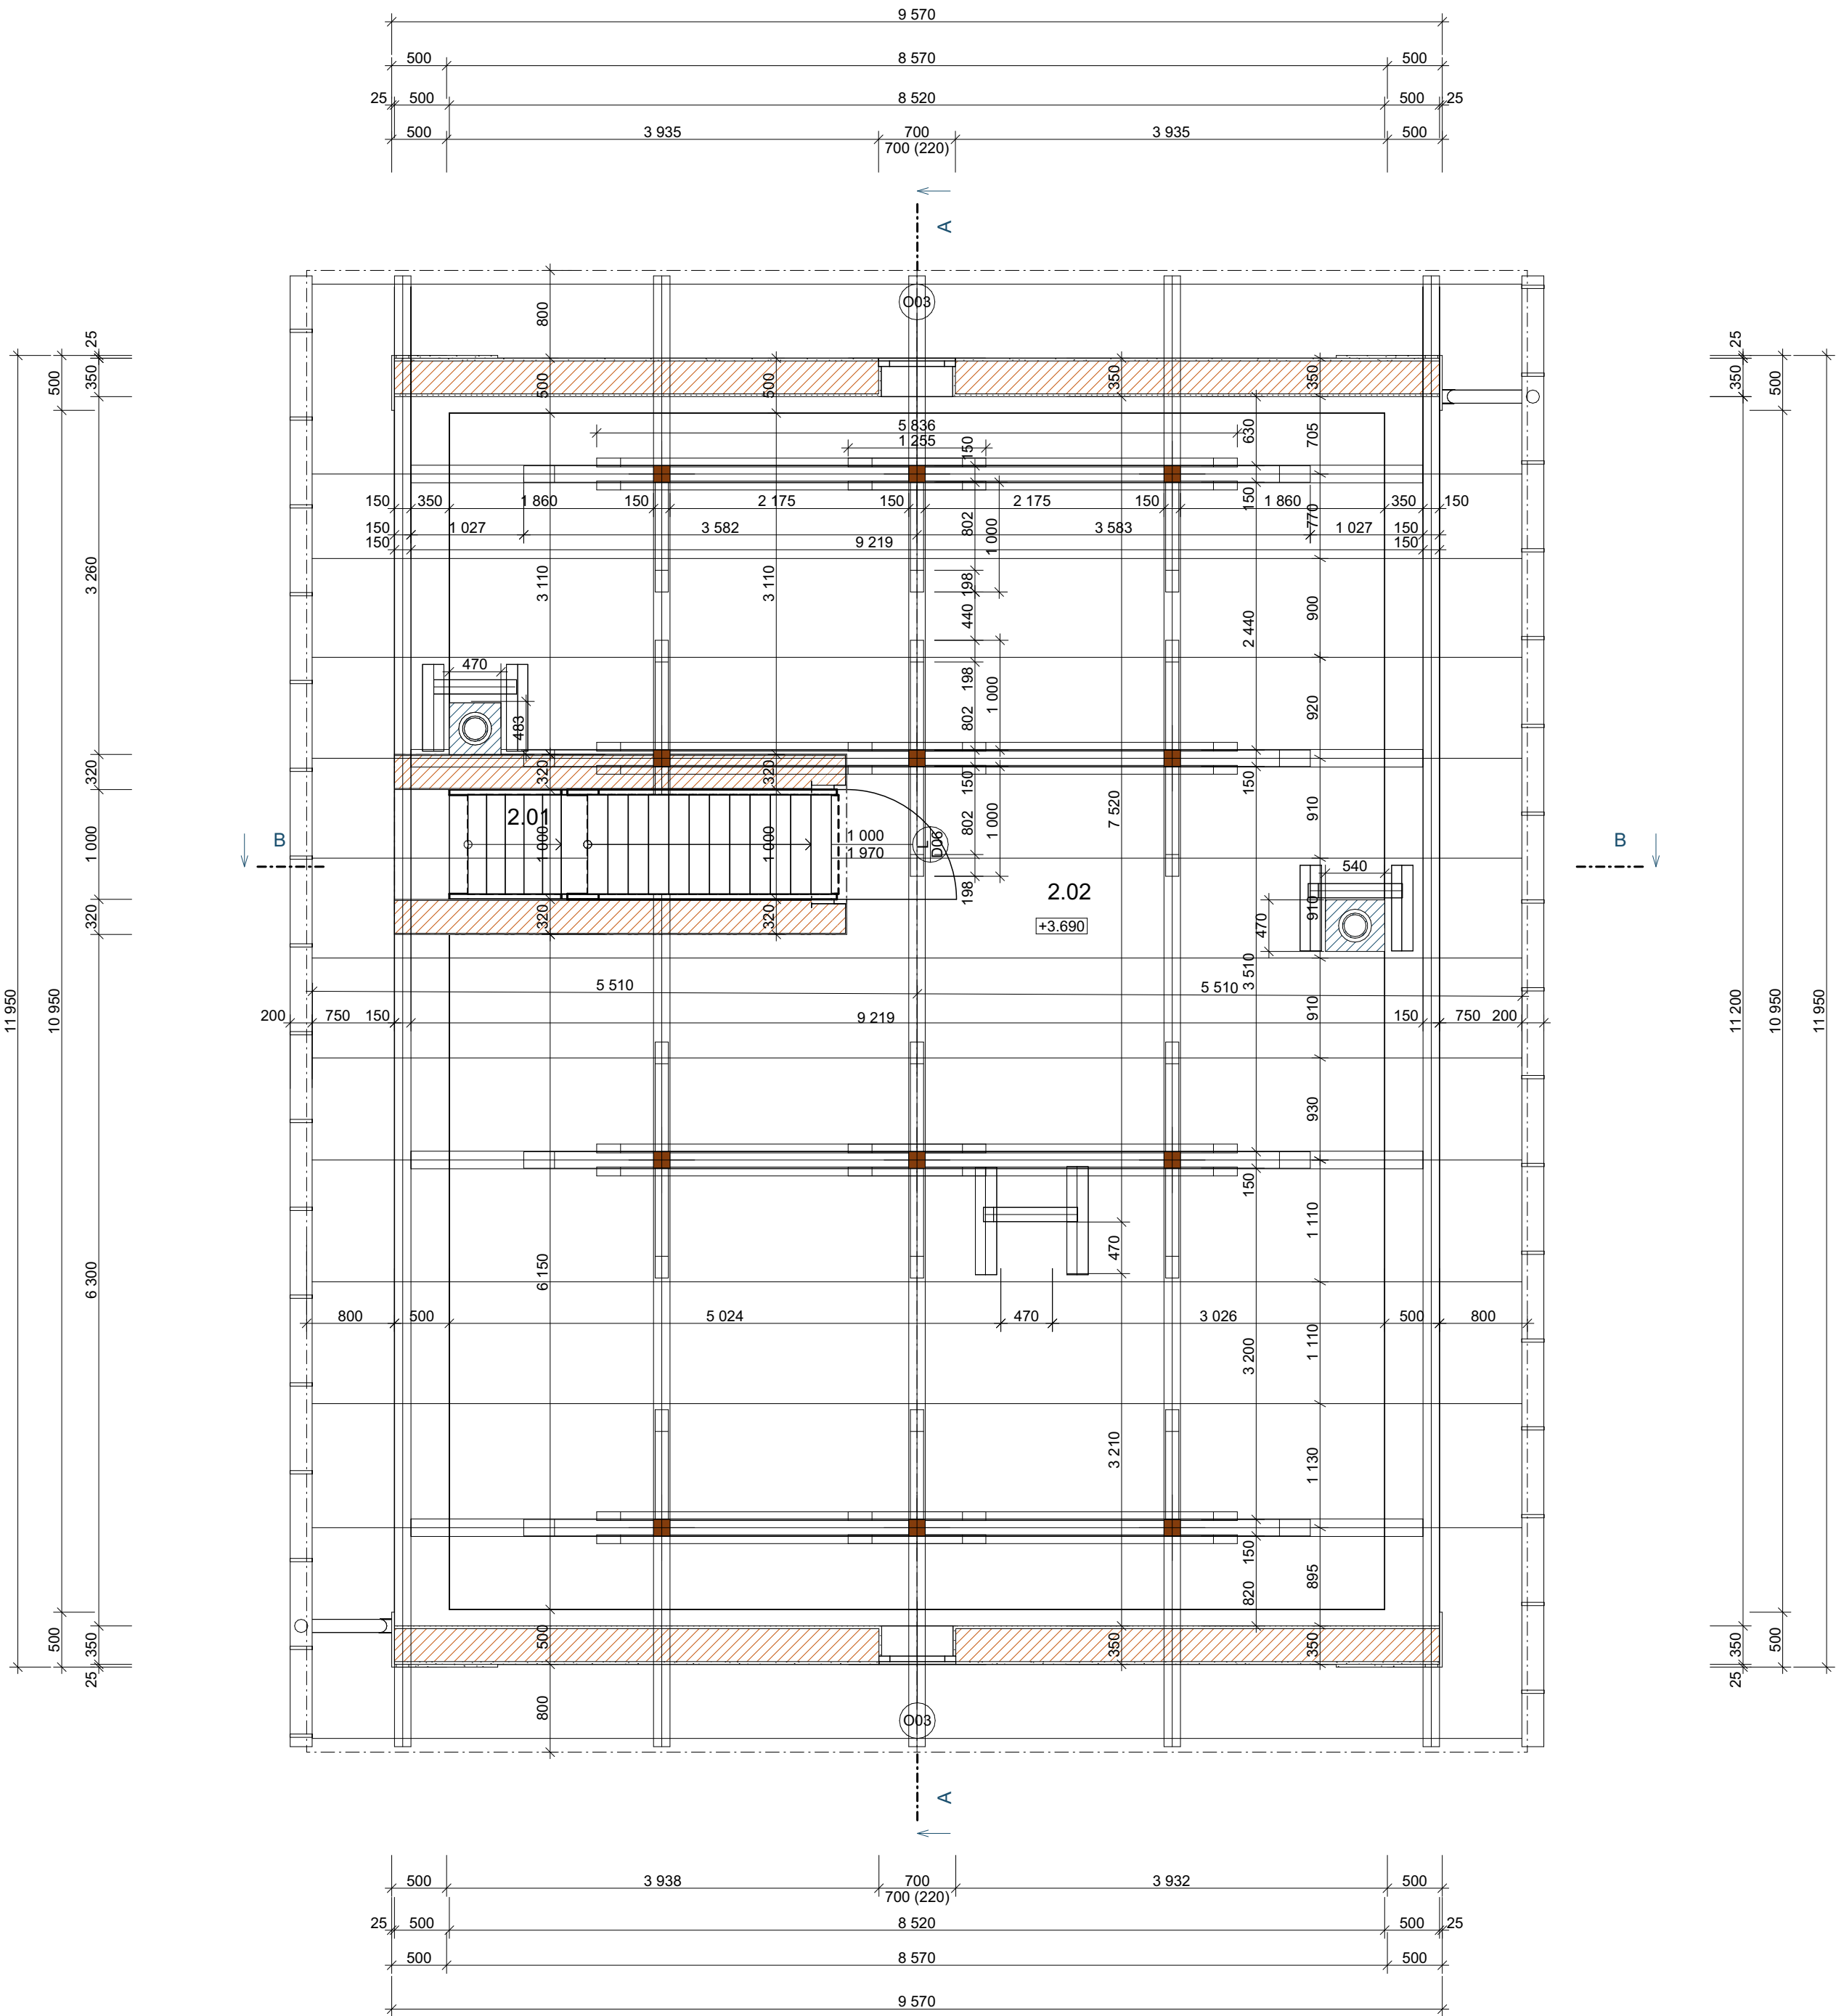

LEGENDA MATERIÁLOV:

	Nosné murivo z PPT hr.:450mm
	Nosné murivo z PPT hr.:300mm
	Nenosné murivo z PPT hr.:150mm
	Vonkajšia omietka hr.: 25-50mm
	Vnútorná omietka hr.: 10-25mm
	Murivo- suterén
	Železobetón
	Prostý betón
	Nosné trámy stropu
	Drevený záklop, dosky a fošne
	Drevené prvky krovu
	Pôvodná zemina

0.000=183.0 m.n.m.			
ZODPOVEDNÝ PROJEKTANT: Ing., Ing. arch. Jakub Svitek		ARCHITEKTONICKÁ KANCELÁR:	
VYPRACOVAL: Ing., Ing. arch. Jakub Svitek Dávid Frntol		ČERVENÁ SVITEK www.cervenassvitek.com	
INVESTOR: obec Lozorno Hlavná 1, 900 55 Lozorno			
STAVBA: Železničná stanica Lozorno Parc.č.:8891/13 k.ú. Lozorno	PROFESIA: ARCHITEKTURA	PODPIS:	
		STUPEŇ: SP	MÉRITKO: 1:50, 1:1 FORMÁT: 654x420
VÝKRES: Pôdorys 2.NP – súčasný stav	DATUM: 6/2024	Č. VÝKRESU: D.1.1.3	

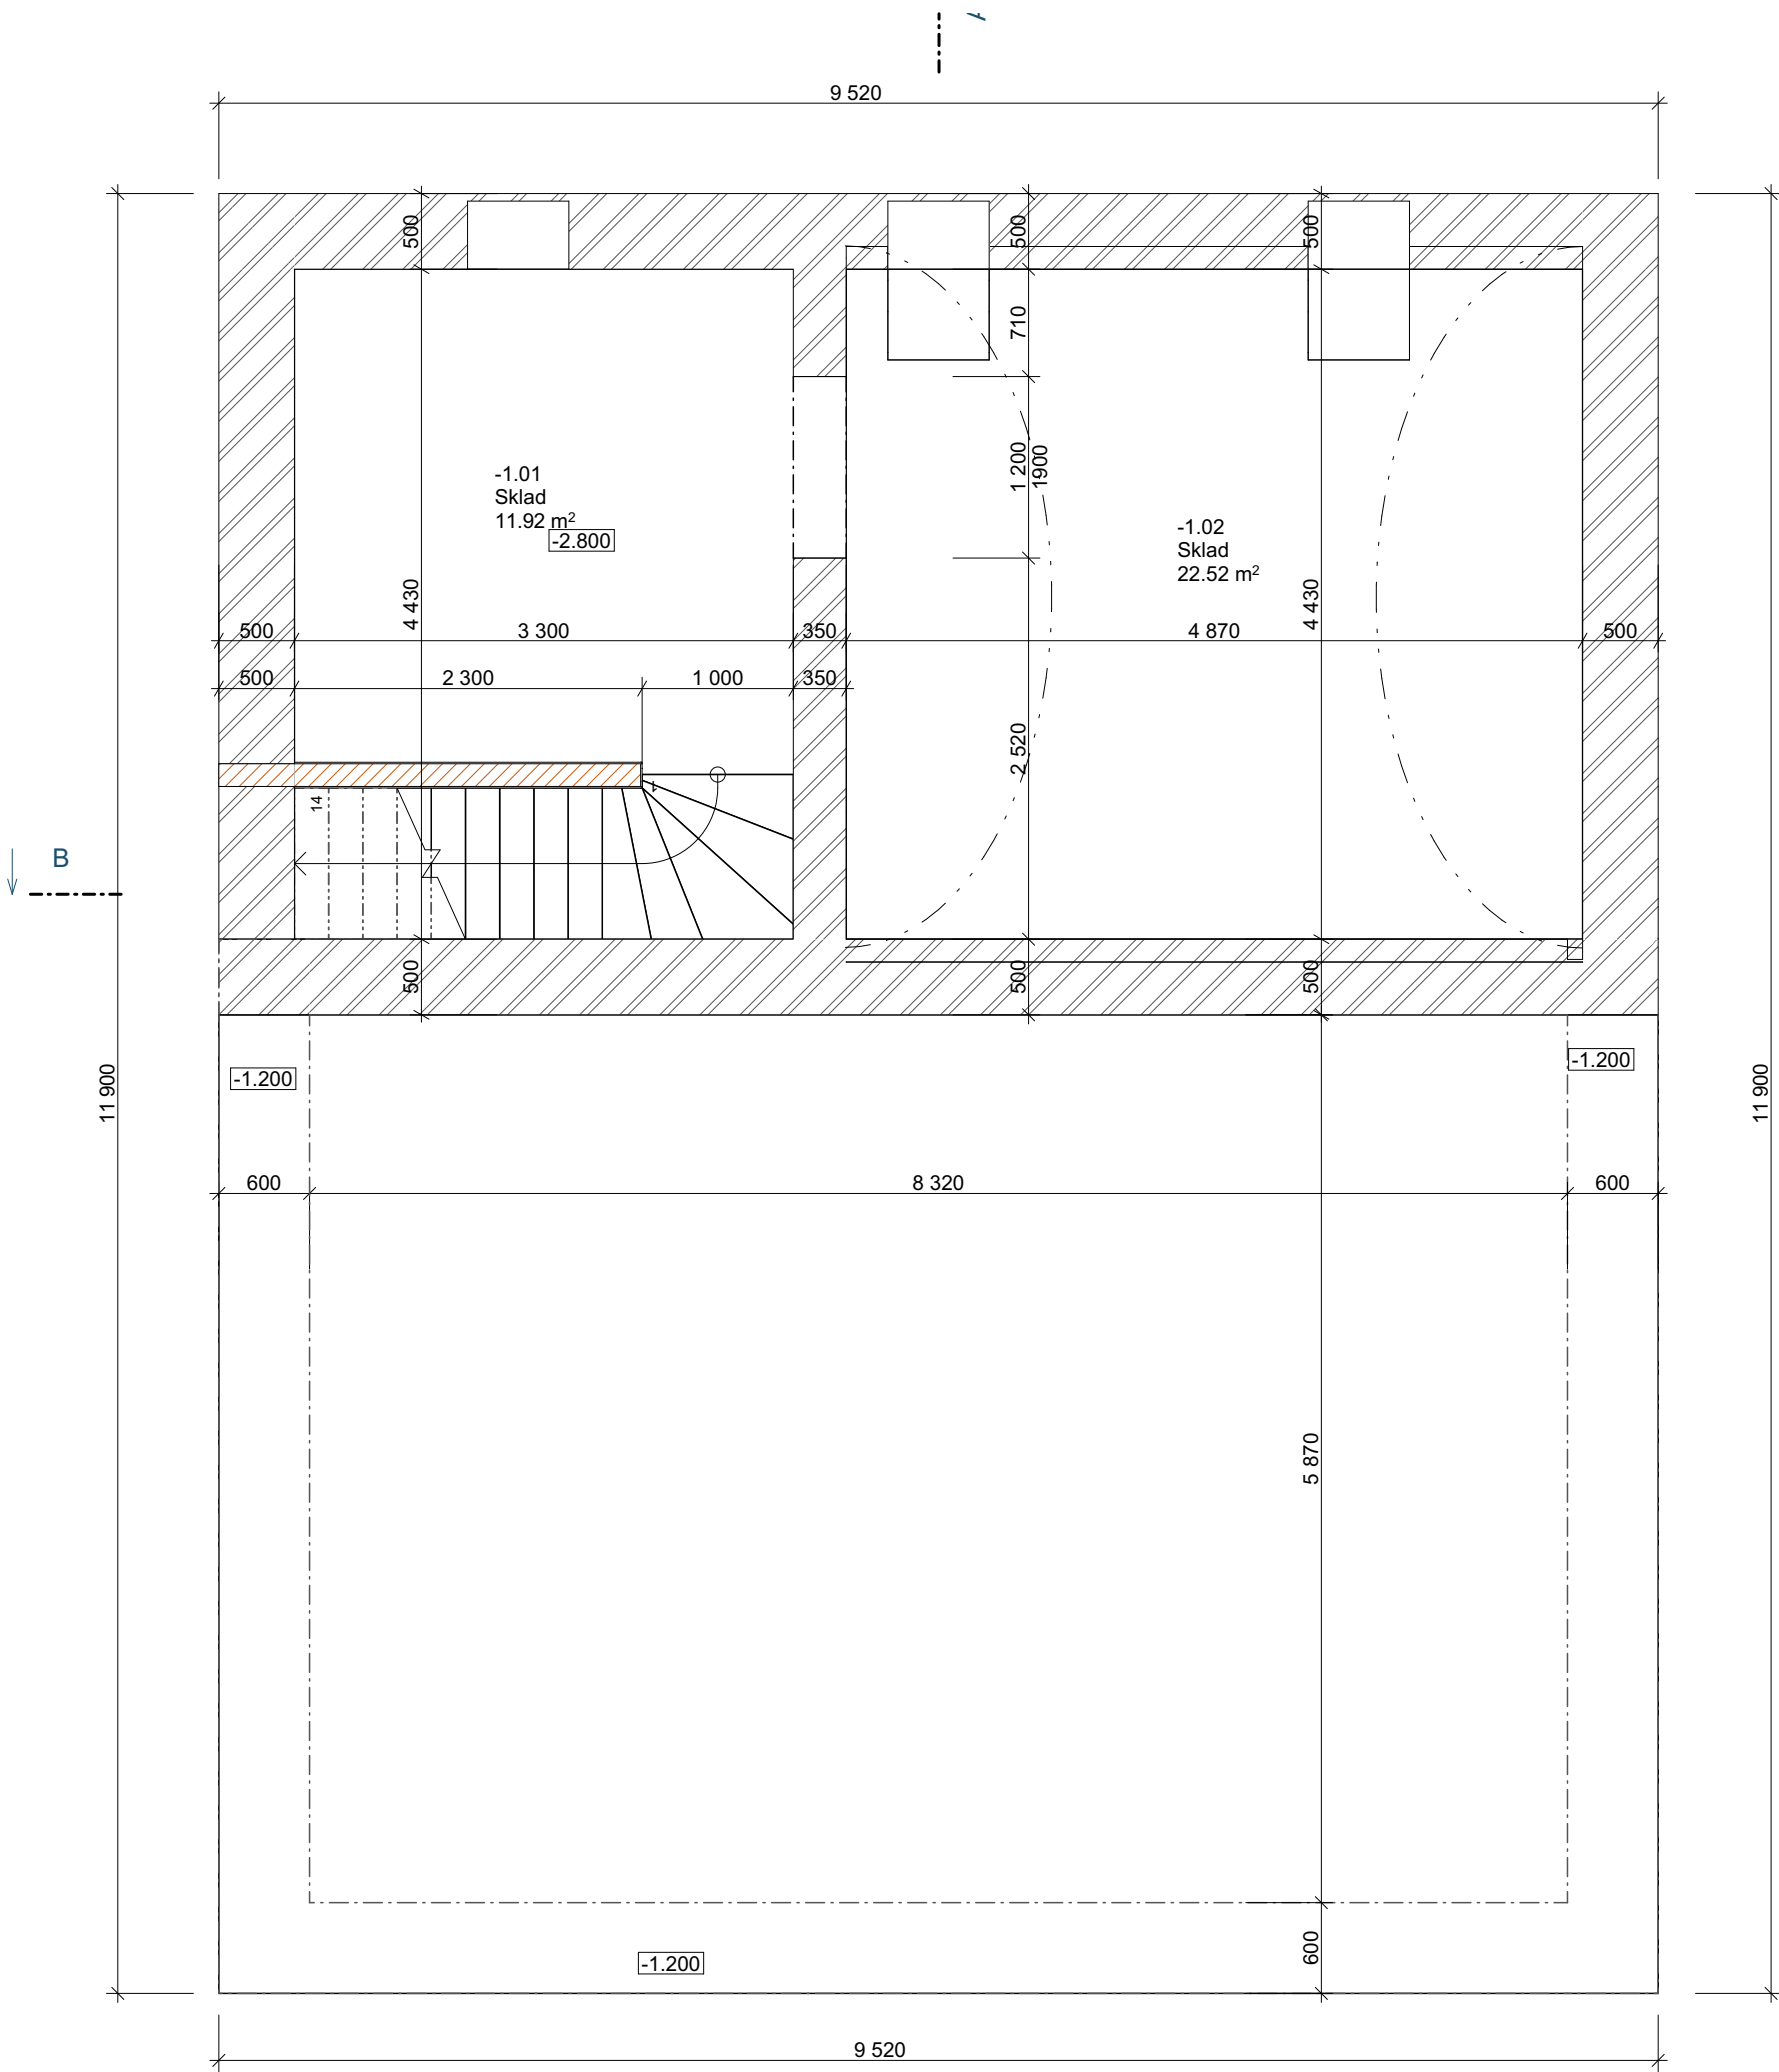


Tabulka miestností 1.PP		
Č.	Název miestnosti	Plocha (m2)
-1.01	Sklad	11.92
-1.02	Sklad	22.52
		34.44 m²


LEGENDA MATERIÁLOV:

	Nosné murivo z PPT hr.:450mm
	Nosné murivo z PPT hr.:300mm
	Nenosné murivo z PPT hr.:150mm
	Vonkajšia omietka hr.: 25-50mm
	Vnútorná omietka hr.: 10-25mm
	Murivo- suterén
	Železobetón
	Prostý betón
	Nosné trámy stropu
	Drevený záklop, dosky a fošne
	Drevené prvky krovu
	Pôvodná zemina

0.000=183.0 m.n.m.		ARCHITEKTONICKÁ KANCELÁĽ:	
ZODPOVEDNÝ PROJEKTANT: Ing., Ing. arch. Jakub Svitek		ČERVENÁ SVITEK www.cervenassvitek.com	
VYPRACOVAL: Ing., Ing. arch. Jakub Svitek Dávid Frntol			
INVESTOR: obec Lozorno Hlavná 1, 900 55 Lozorno		PROFESIA: ARCHITEKTURA	
STAVBA: Železničná stanica Lozorno Parc.č.:8891/13 k.ú. Lozorno		STUPEŇ: SP	MĚŘÍTKO: 1:50, 1:1
		FORMÁT: A3	
VÝKRES: Pôdorys 1.PP – súčasný stav		DATUM: 6/2024	Č. VÝKRESU: D.1.1.4

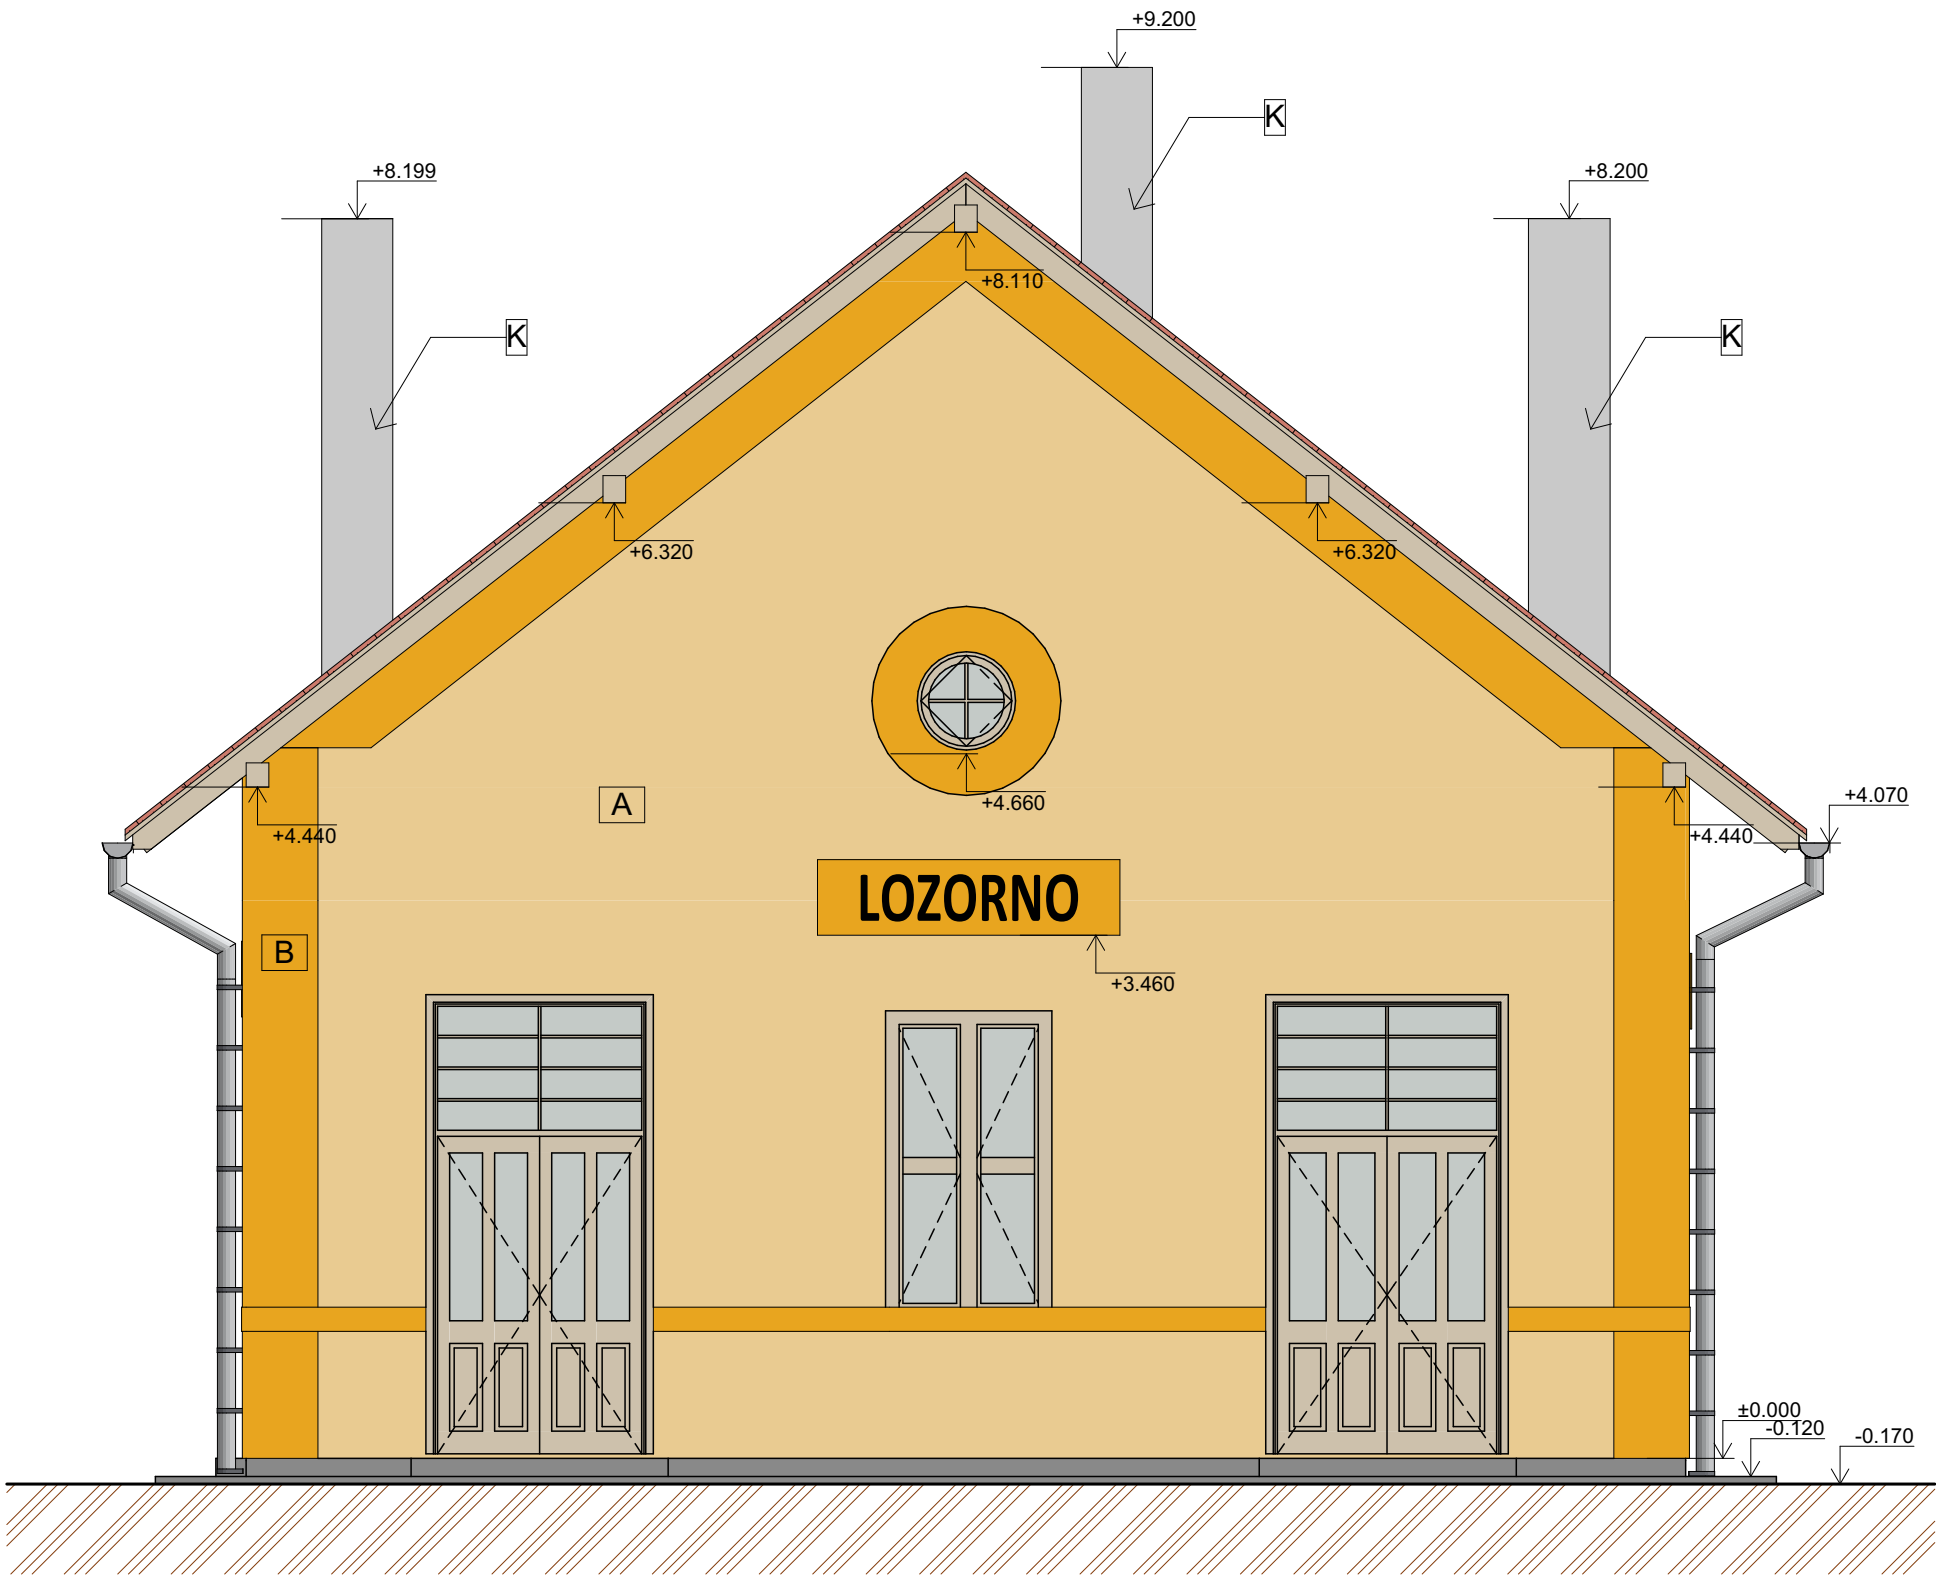

Pohled jižní Pohled 1:50

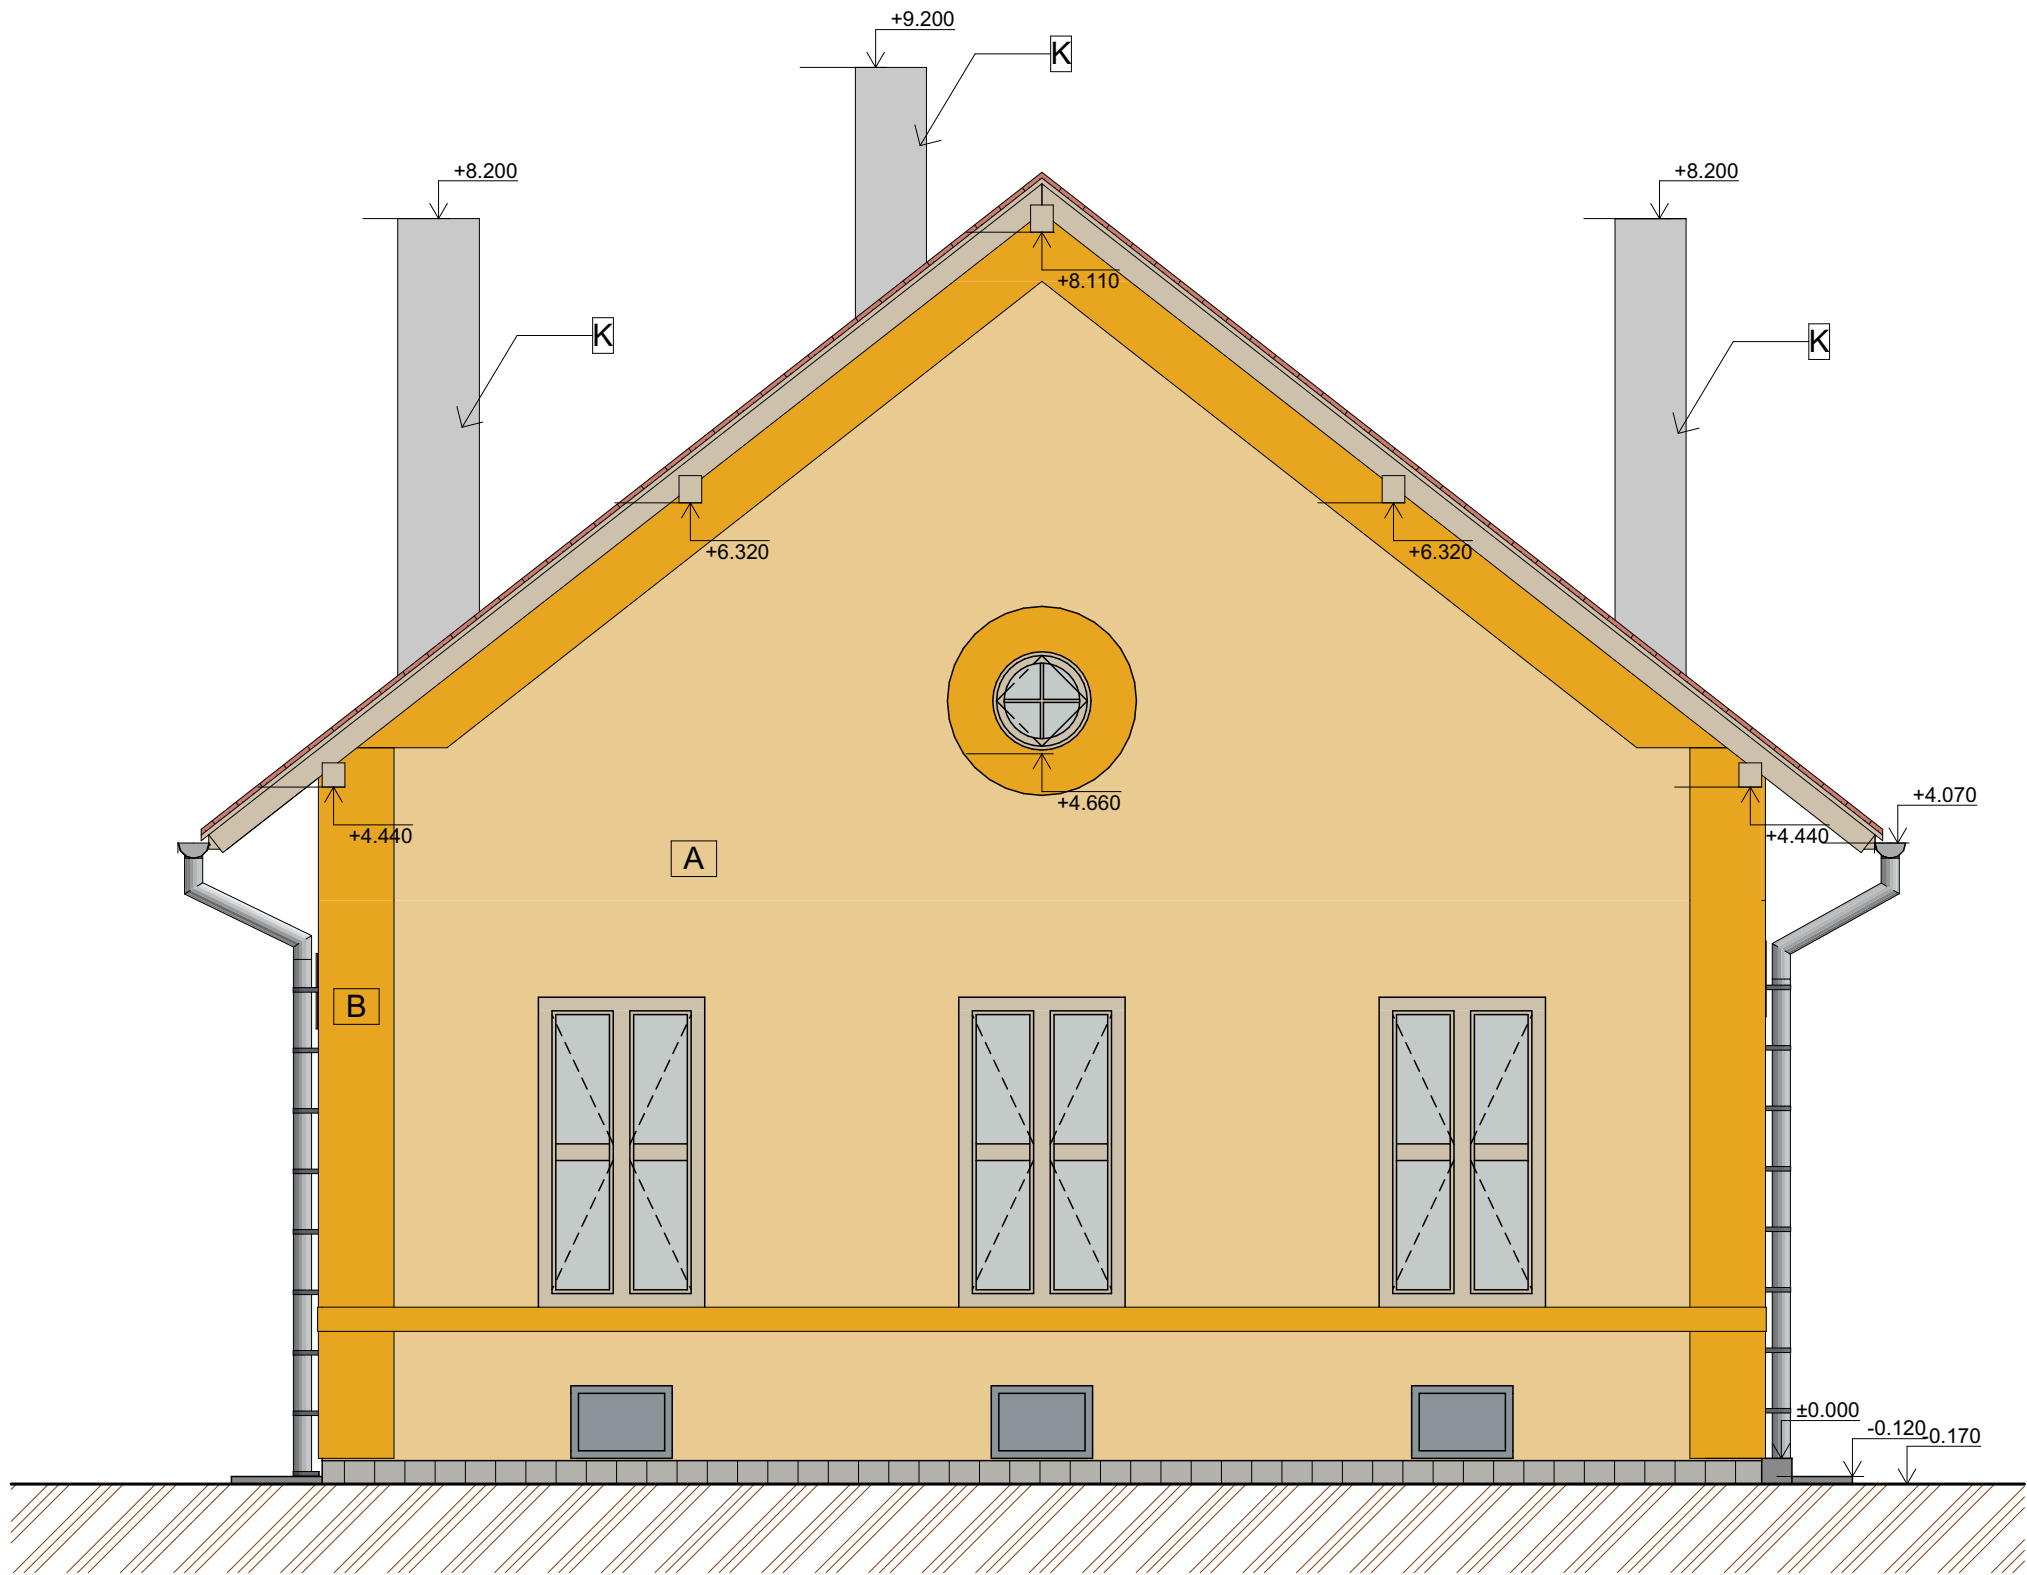


Pohled severní Severní pohled 1:50


LEGENDA MATERIÁLŮV:

- A- Vonkajšia omietka Žltá
B- Vonkajšia omietka Žltá-oranžová

0.000=183.0 m.n.m.			
ZODPOVEDNÝ PROJEKTANT: Ing., Ing. arch. Jakub Svítek		ARCHITEKTONICKÁ KANCELÁŘ:	
VYPRACOVAL: Ing., Ing. arch. Jakub Svítek Dávid Frntol		ČERVENÁ SVÍTEK www.cervenassvitek.com	
INVESTOR: obec Lozorno Hlavná 1, 900 55 Lozorno			
STAVBA: Železničná stanica Lozorno Parc.č. 8891/13 k.ú. Lozorno		PROFESIA: ARCHITEKTURA	PODPIS:
VÝKRES: Severný, južný poh. – súčas. s.		STUPEŇ: SP	MÉRITKO: 1:50 FORMÁT: 654x420
		DATUM: 6/2024	Č. VÝKRESU: D.1.1.5

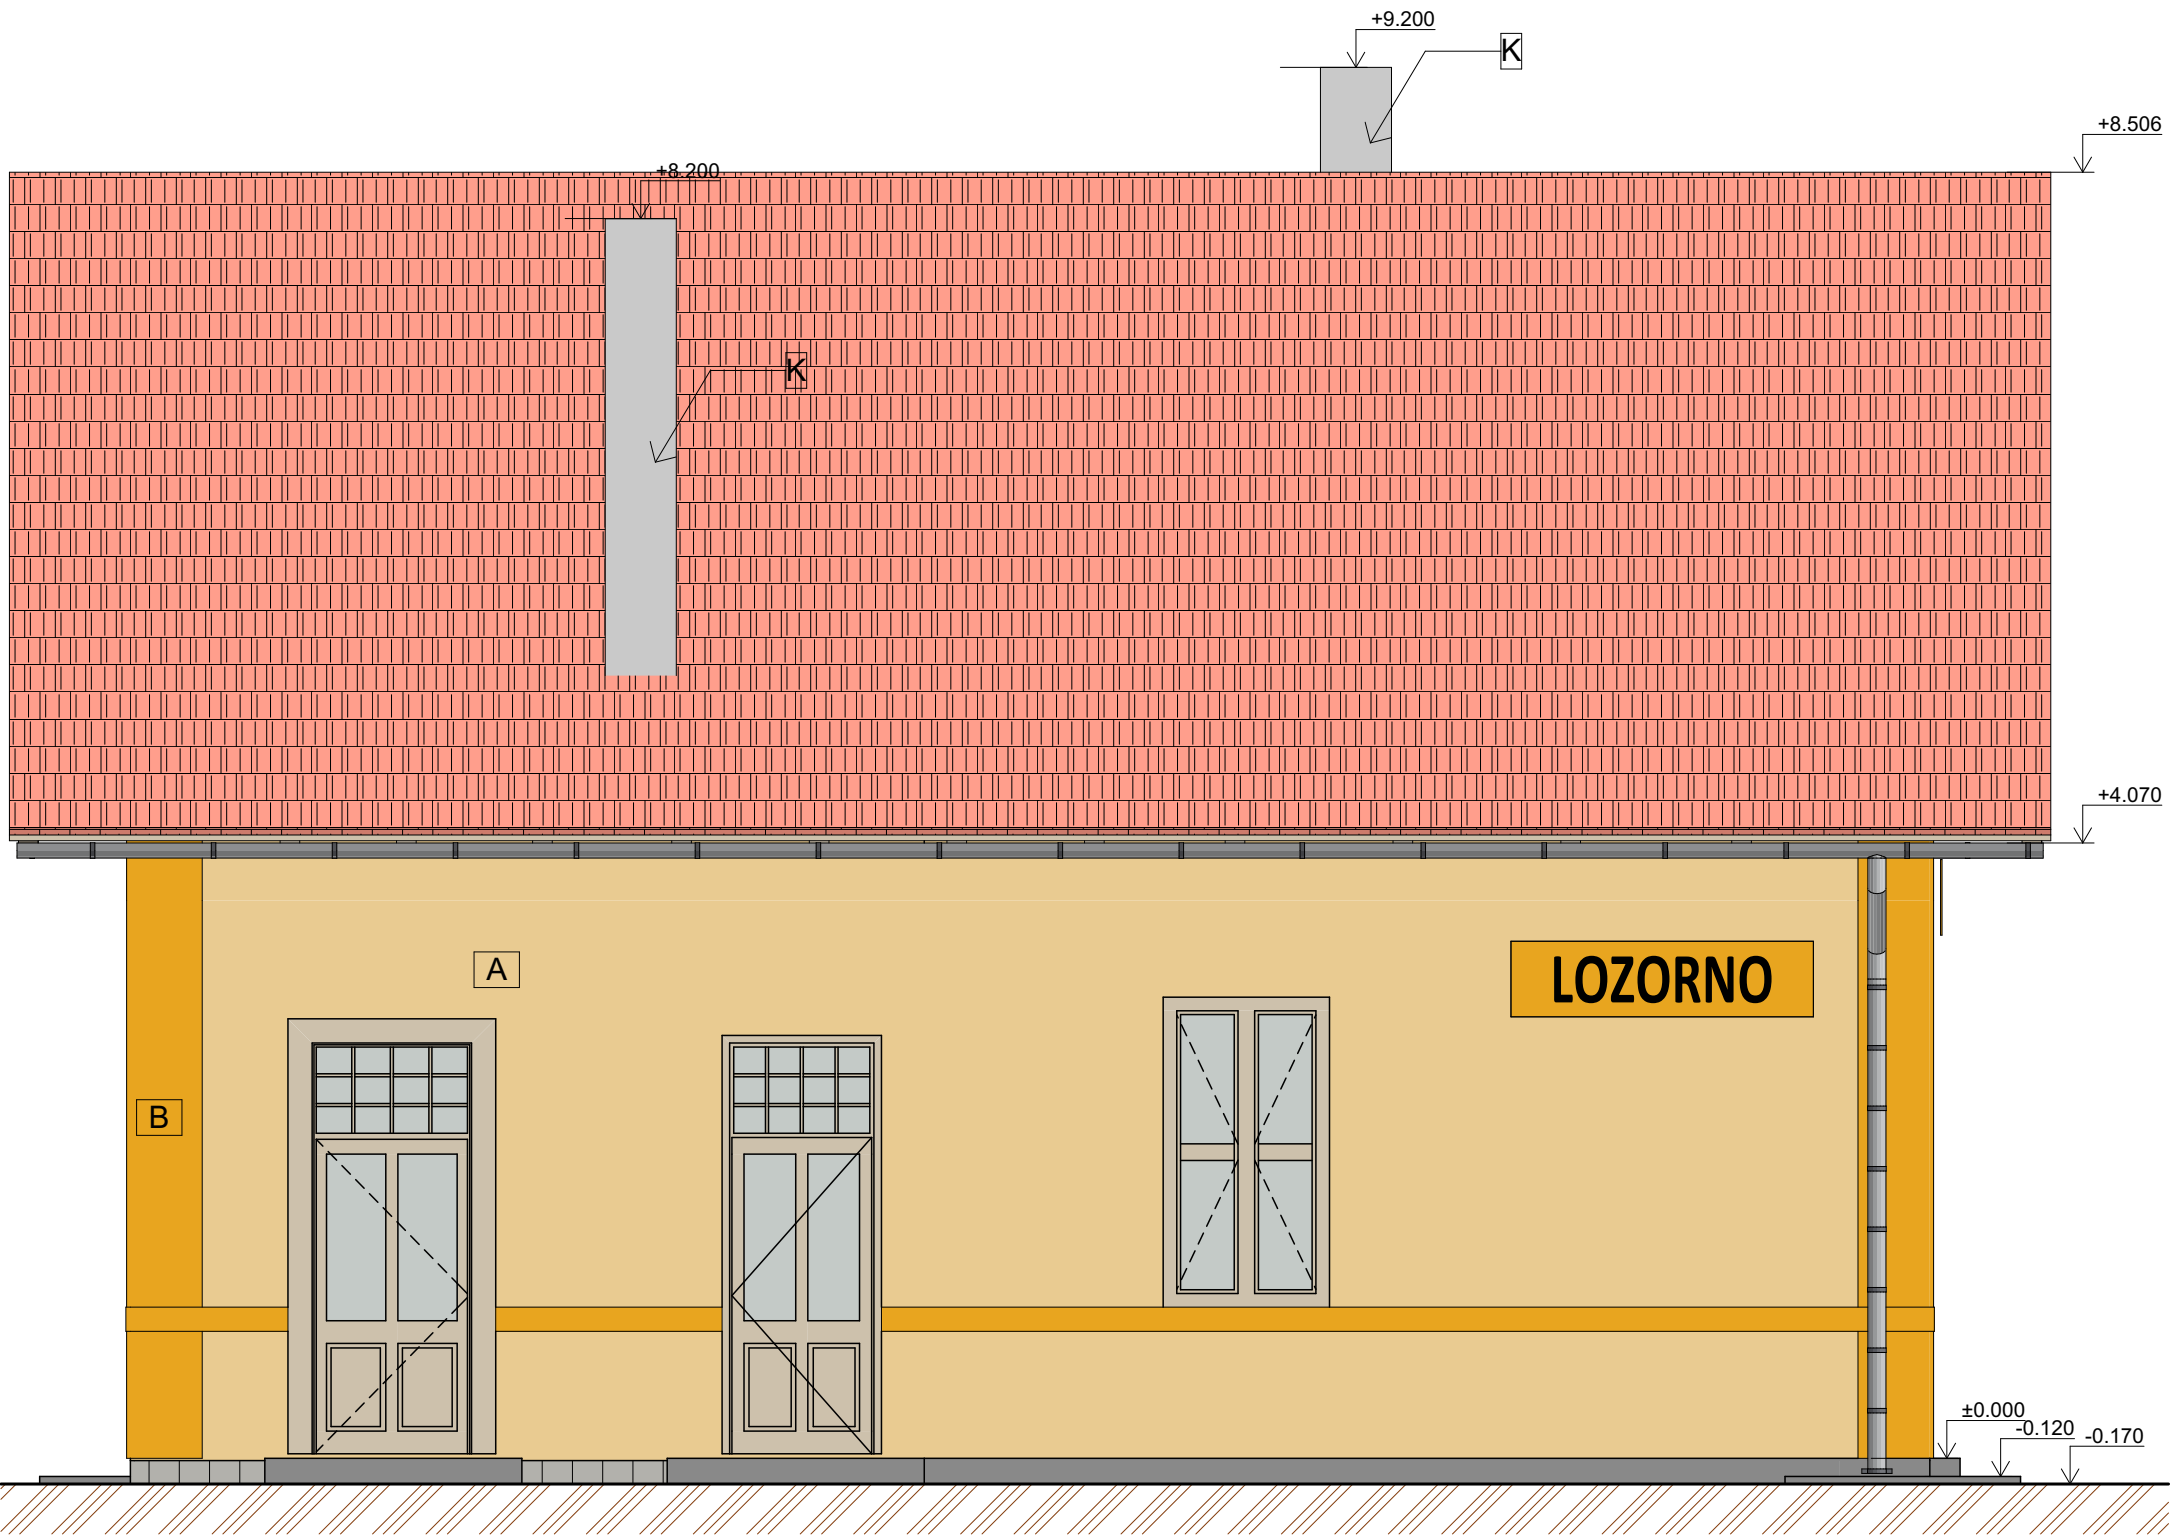

Pohled západní Pohled 1:50

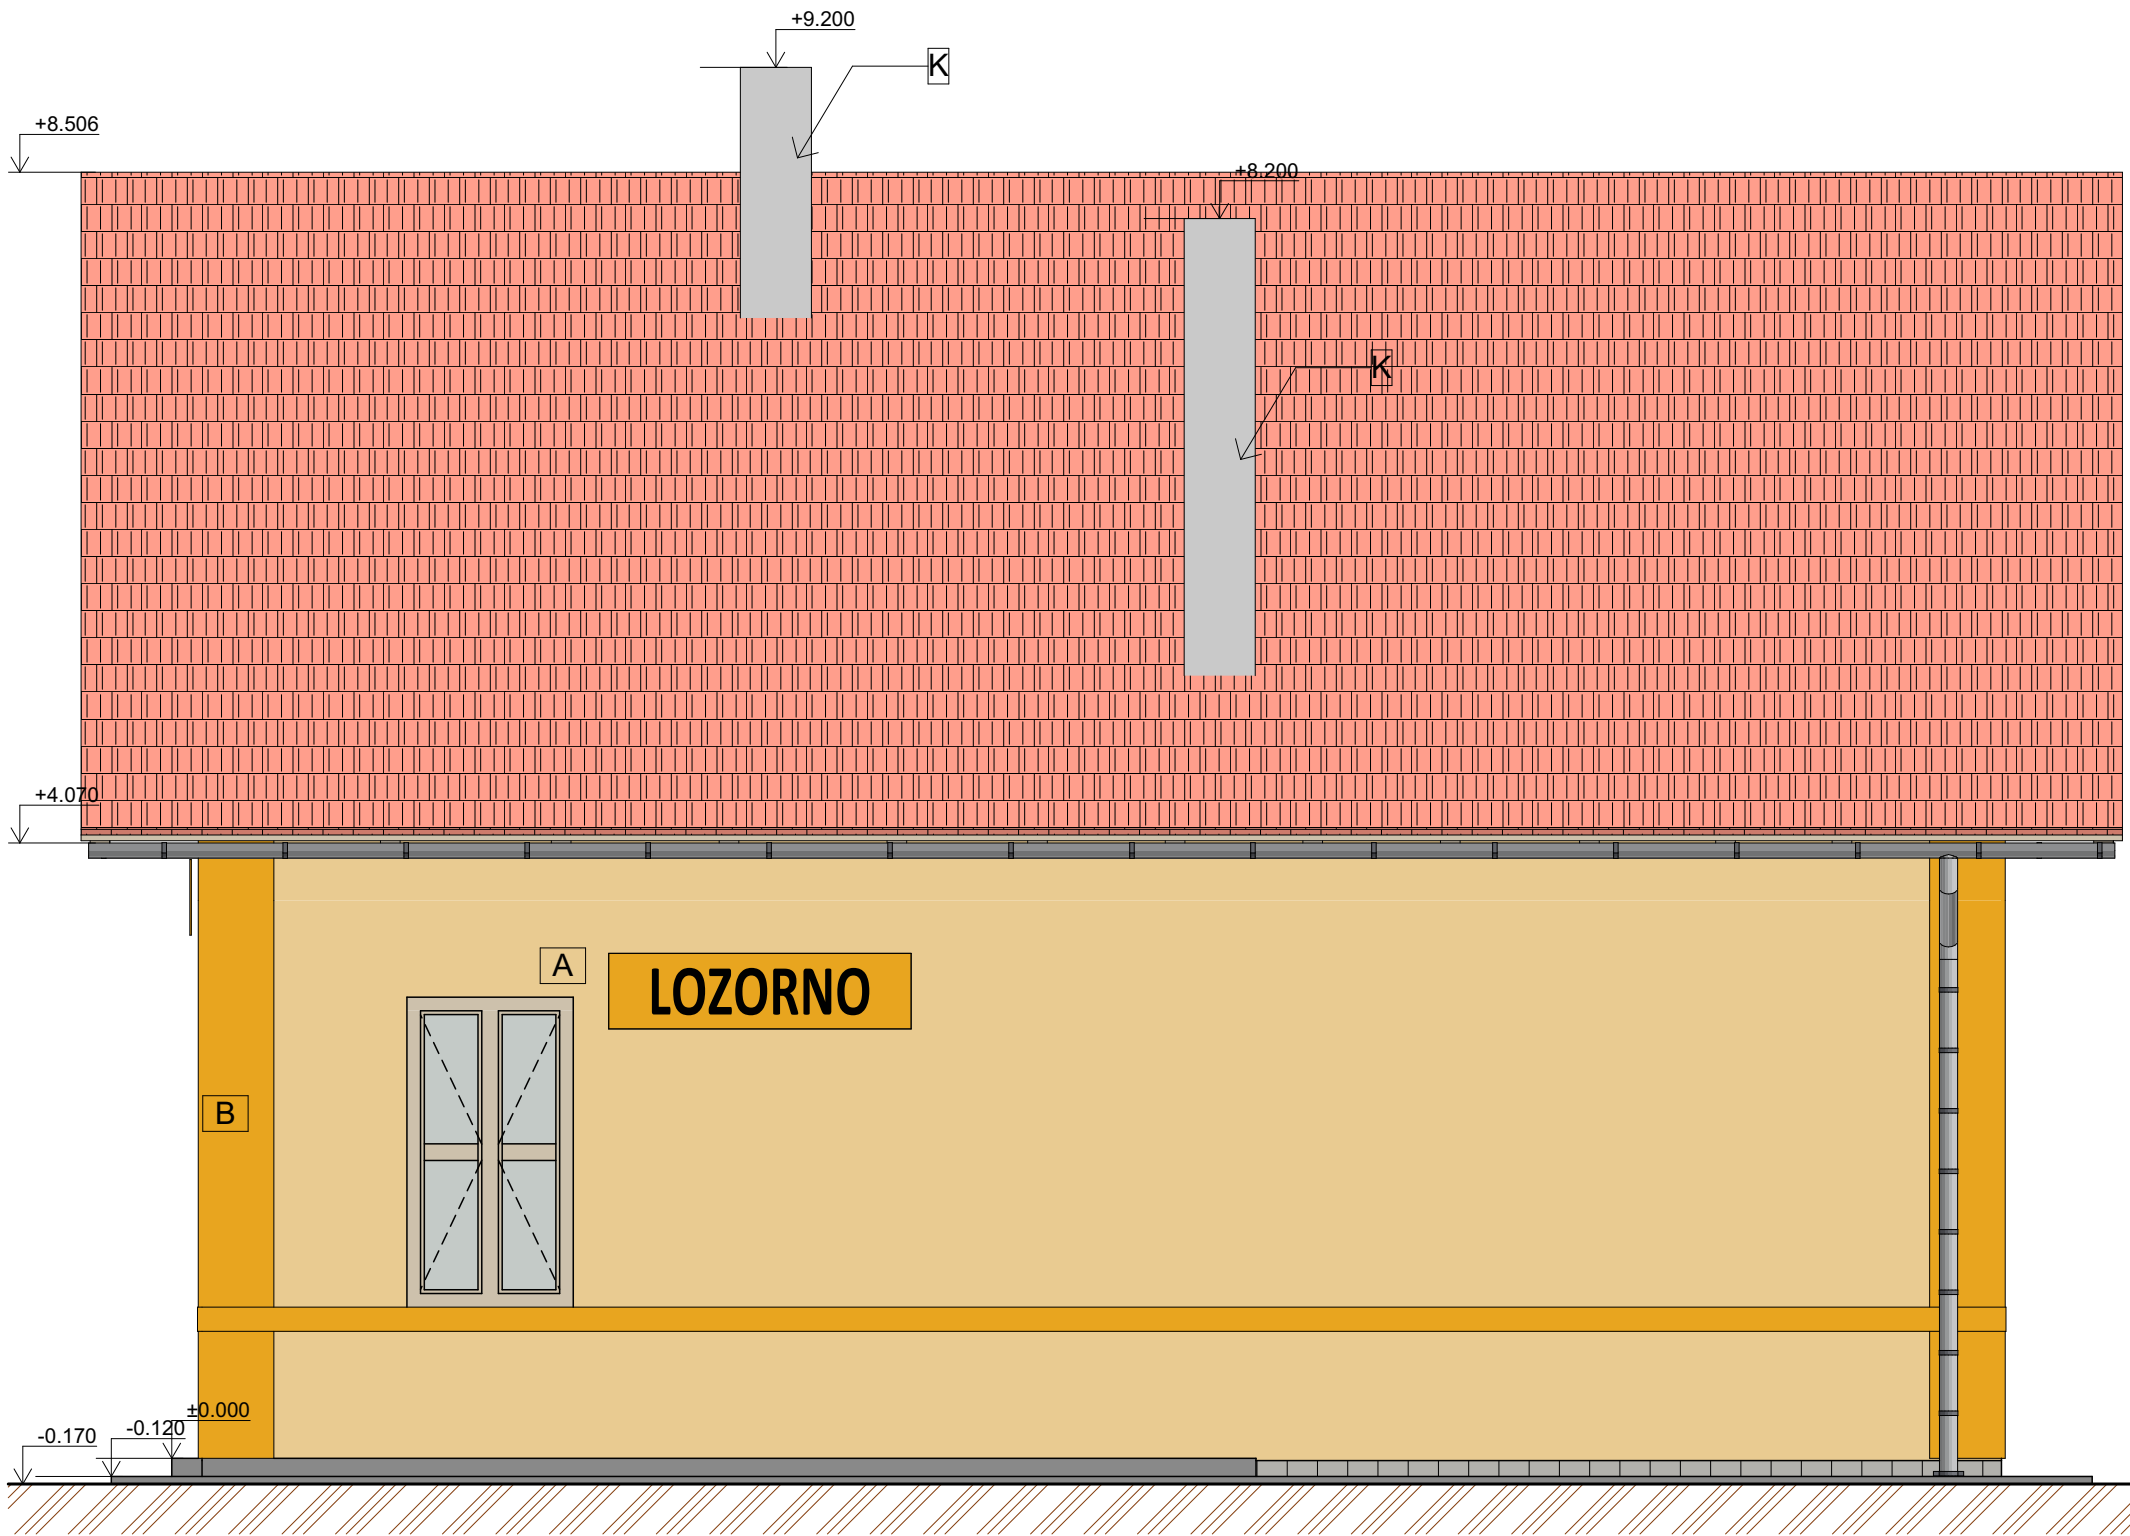

Pohled východní Východní pohled 1:50

LEGENDA MATERIÁLŮ:

- A- Vonkajšia omietka

B- Vonkajšia omietka
- Žltá

Žltá-oranžová

0.000=183.0 m.n.m.		ARCHITEKTONICKÁ KANCELÁŘ:		
ZODPOVEDNÝ PROJEKTANT: Ing., Ing. arch. Jakub Svítek		ČERVENĀSVÍTEK www.cervenasvitek.com		
VYPRACOVAL: Ing., Ing. arch. Jakub Svítek Dávid Frntol				
INVESTOR: obec Lozorno Hlavná 1, 900 55 Lozorno				
STAVBA: Železničná stanica Lozorno Parc.č.8891/13 k.ú. Lozorno		PROFESIA: ARCHITEKTURA	PODPIS:	
		STUPEŇ: SP	MÉRÍTKO: 1:50	FORMÁT: 654x420
VÝKRES: Východní, západní poh.-súčasn. s.		DATUM: 6/2024	Č. VÝKRESU: D.1.1.6	




1:50



1:50

0.000=183.0 m.n.m.		ARCHITEKTONICKÁ KANCELÁŘ:	
ZODPOVEDNÝ PROJEKTANT: Ing., Ing. arch. Jakub Svitek		 www.cervenassvitek.com	
VYPRACOVAL: Ing., Ing. arch. Jakub Svitek Dávid Frintol			
INVESTOR: obec Lozorno Hlavná 1, 900 55 Lozorno			
STAVBA: Železničná stanica Lozorno Parc.č.:8891/13 k.ú. Lozorno		PROFESIA: ARCHITEKTURA	PODPIS:
		STUPEŇ: SP	MÉRÍTKO: 1:50, 1:1 FORMÁT: 654 x 420
VÝKRES: Rezy - súčasný stav		DATUM: 6/2024	Č. VÝKRESU: D.1.17

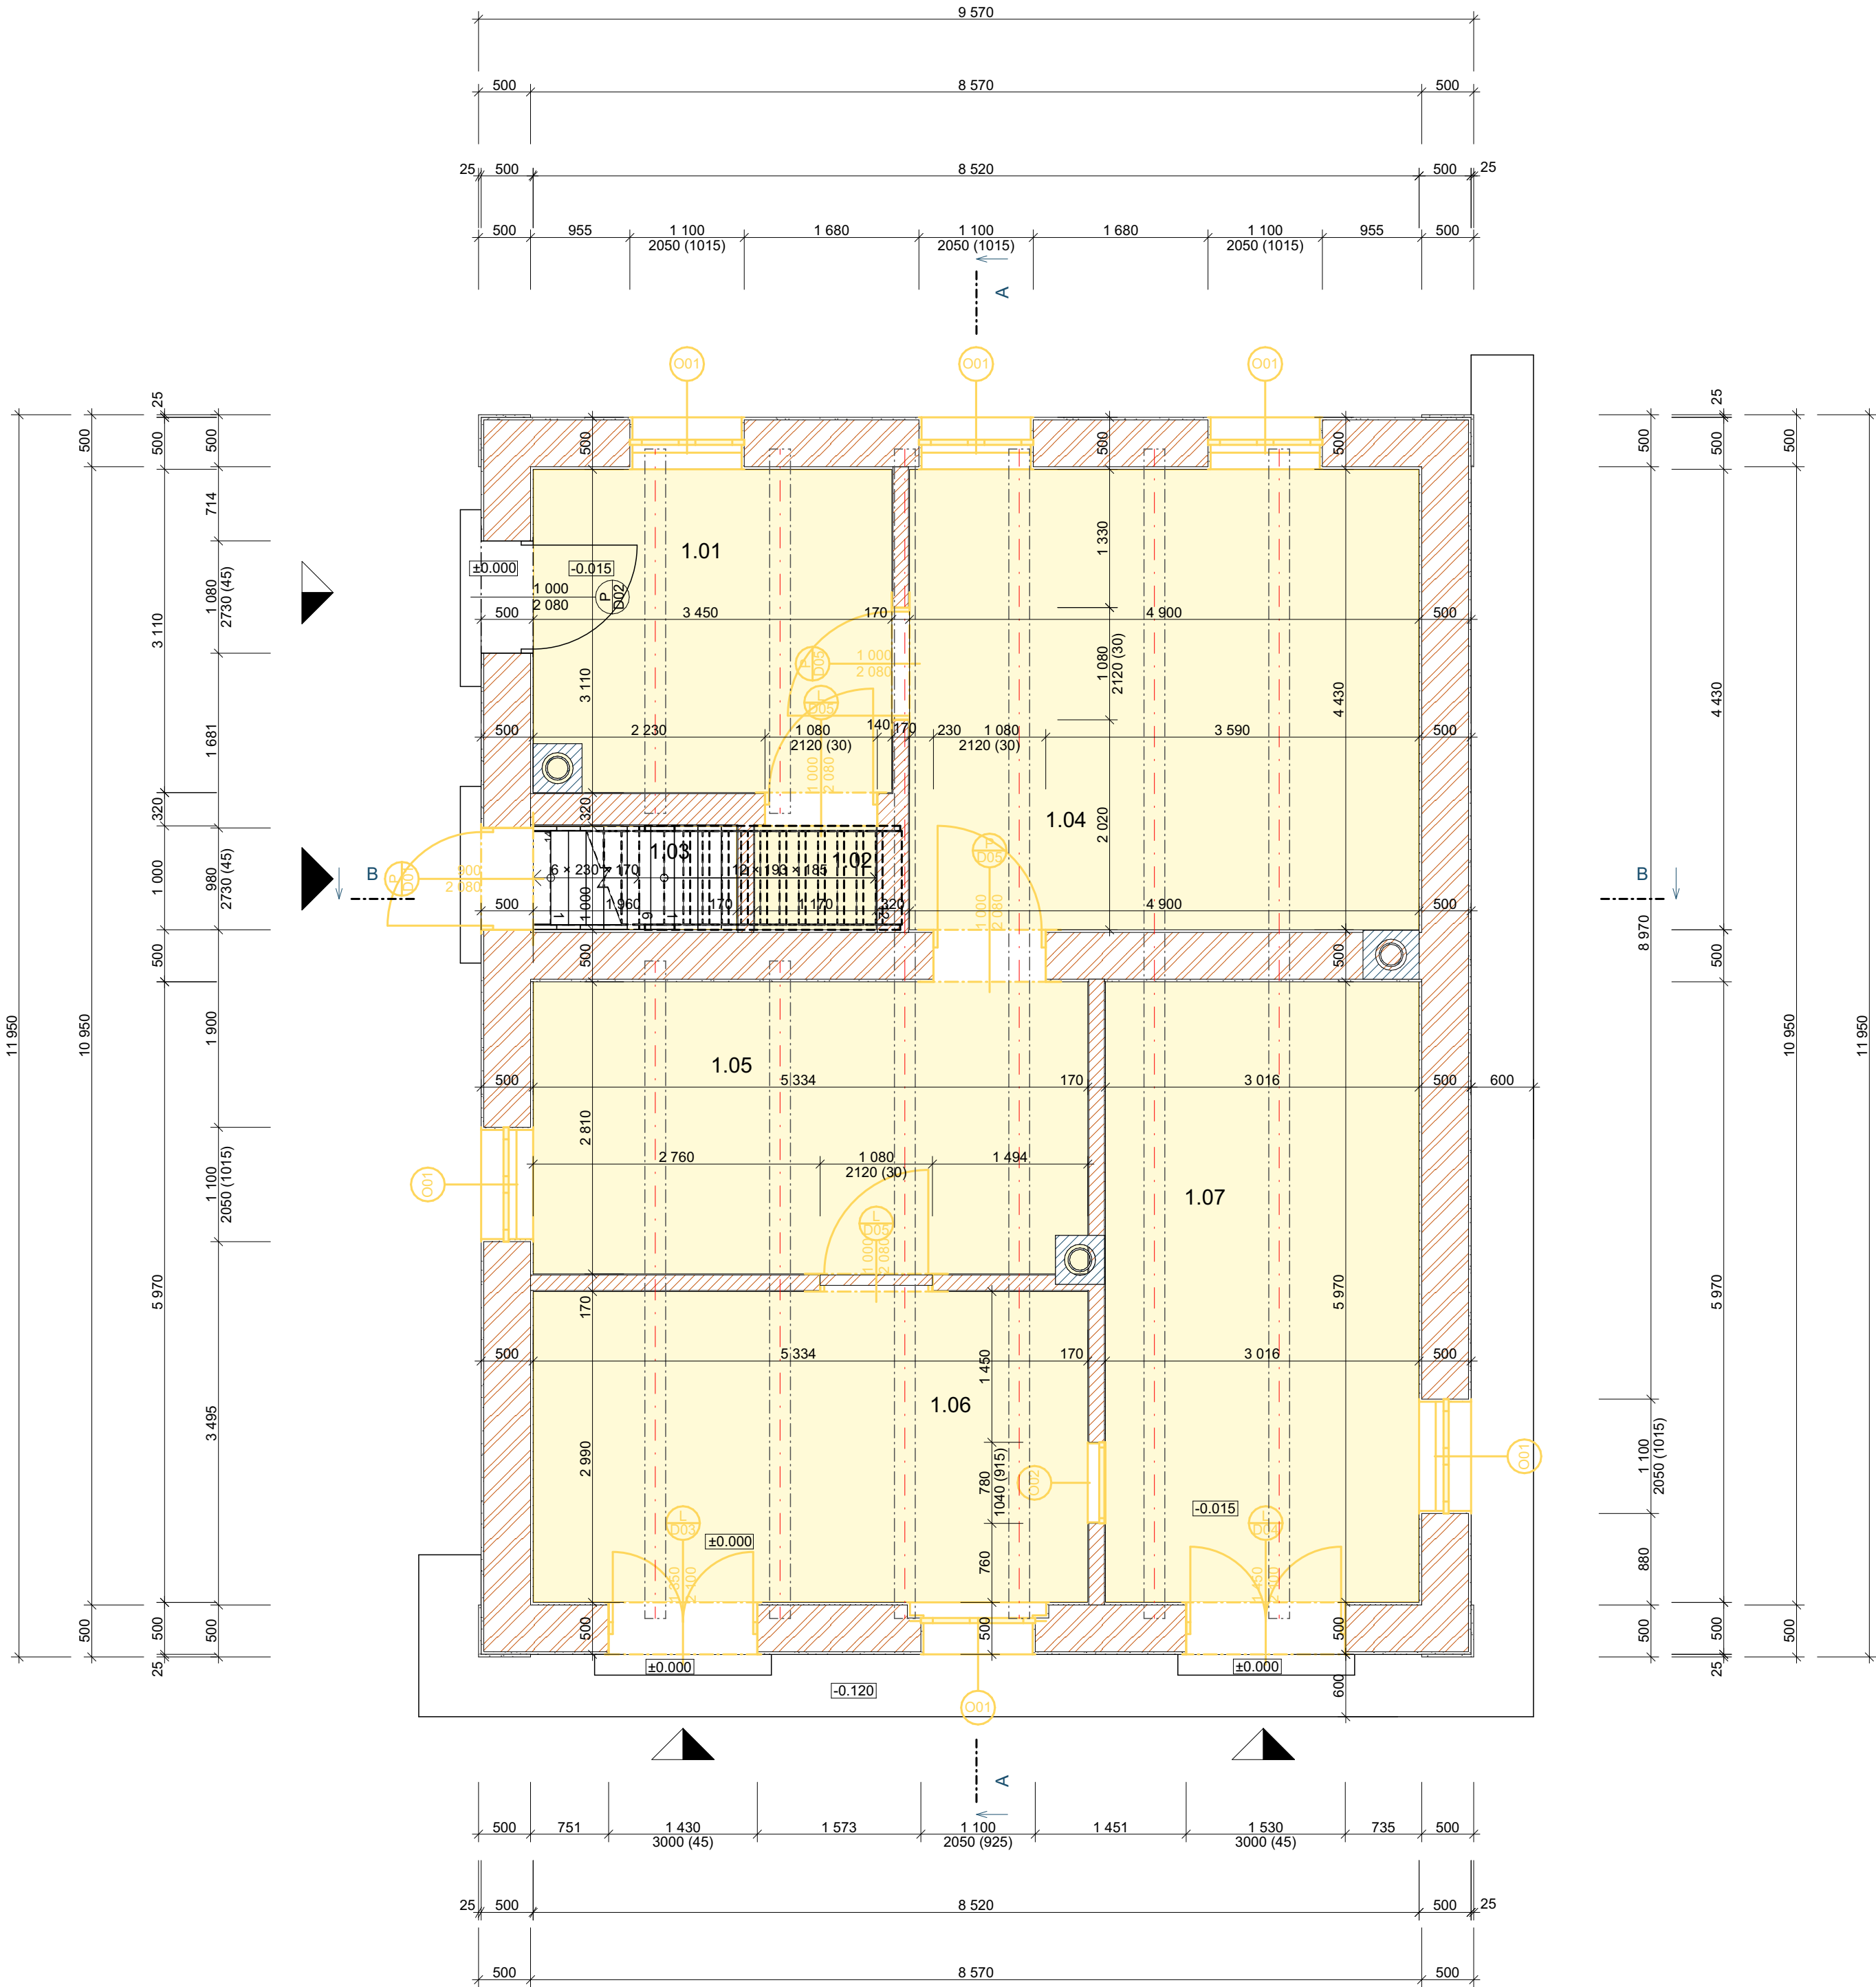

Tabuľka miestností 1.NP					
Č.	Název miestnosti	Plocha (m2)	Nášlapná vrstva	Povrchová úprava zdi	Povrchová úprava stropu
1.01	Kuchyňa	10.90	PVC	Omítka	Omítka
1.02	Špajza	1.35	PVC	Omítka	Omítka
1.03	Schody	2.34	PVC	Omítka	Omítka
1.04	Izba	22.06	PVC	Omítka	Omítka
1.05	Izba	15.49	PVC	Omítka	Omítka
1.06	Pokladňa	16.42	PVC	Omítka	Omítka
1.07	Čakáreň	18.47	PVC	Omítka	Omítka
		87.03 m²			


LEGENDA MATERIÁLOV:

	Nosné murivo z PPT hr.:450mm		Prvky určené na búranie
	Nosné murivo z PPT hr.:300mm		Podlaha určená na búranie
	Nenosné murivo z PPT hr.:150mm		
	Vonkajšia omietka hr.: 25-50mm		
	Vnútorná omietka hr.: 10-25mm		
	Železobetón		
	Prostý betón		
	Nosné trámy stropu		
	Drevený záklop, dosky a fošne		
	Drevené prvky krovu		
	Pôvodná zemina		

POSTUP:

- Ručná demontáž okien a dverí
- Ručná demontáž strešnej krytiny

0.000=183.0 m.n.m.		ARCHITEKTONICKÁ KANCELÁR:	
ZODPOVEDNÝ PROJEKTANT: Ing., Ing. arch. Jakub Svitek		ČERVENÁ SVITEK www.cervenasvitek.com	
VYPRACOVAL: Ing., Ing. arch. Jakub Svitek Dávid Frntol			
INVESTOR: obec Lozorno Hlavná 1, 900 55 Lozorno		PROFESIA: ARCHITEKTURA	
STAVBA: Železničná stanica Lozorno Parc.č.:8891/13 k.ú. Lozorno		PODPIS:	
		STUPEŇ: SP	MÉRITKO: 1:50, 1:1
VÝKRES: Búracie práce - 1.NP		DATUM: 6/2024	FORMÁT: 654x420
		Č. VÝKRESU: D.1.1.8	

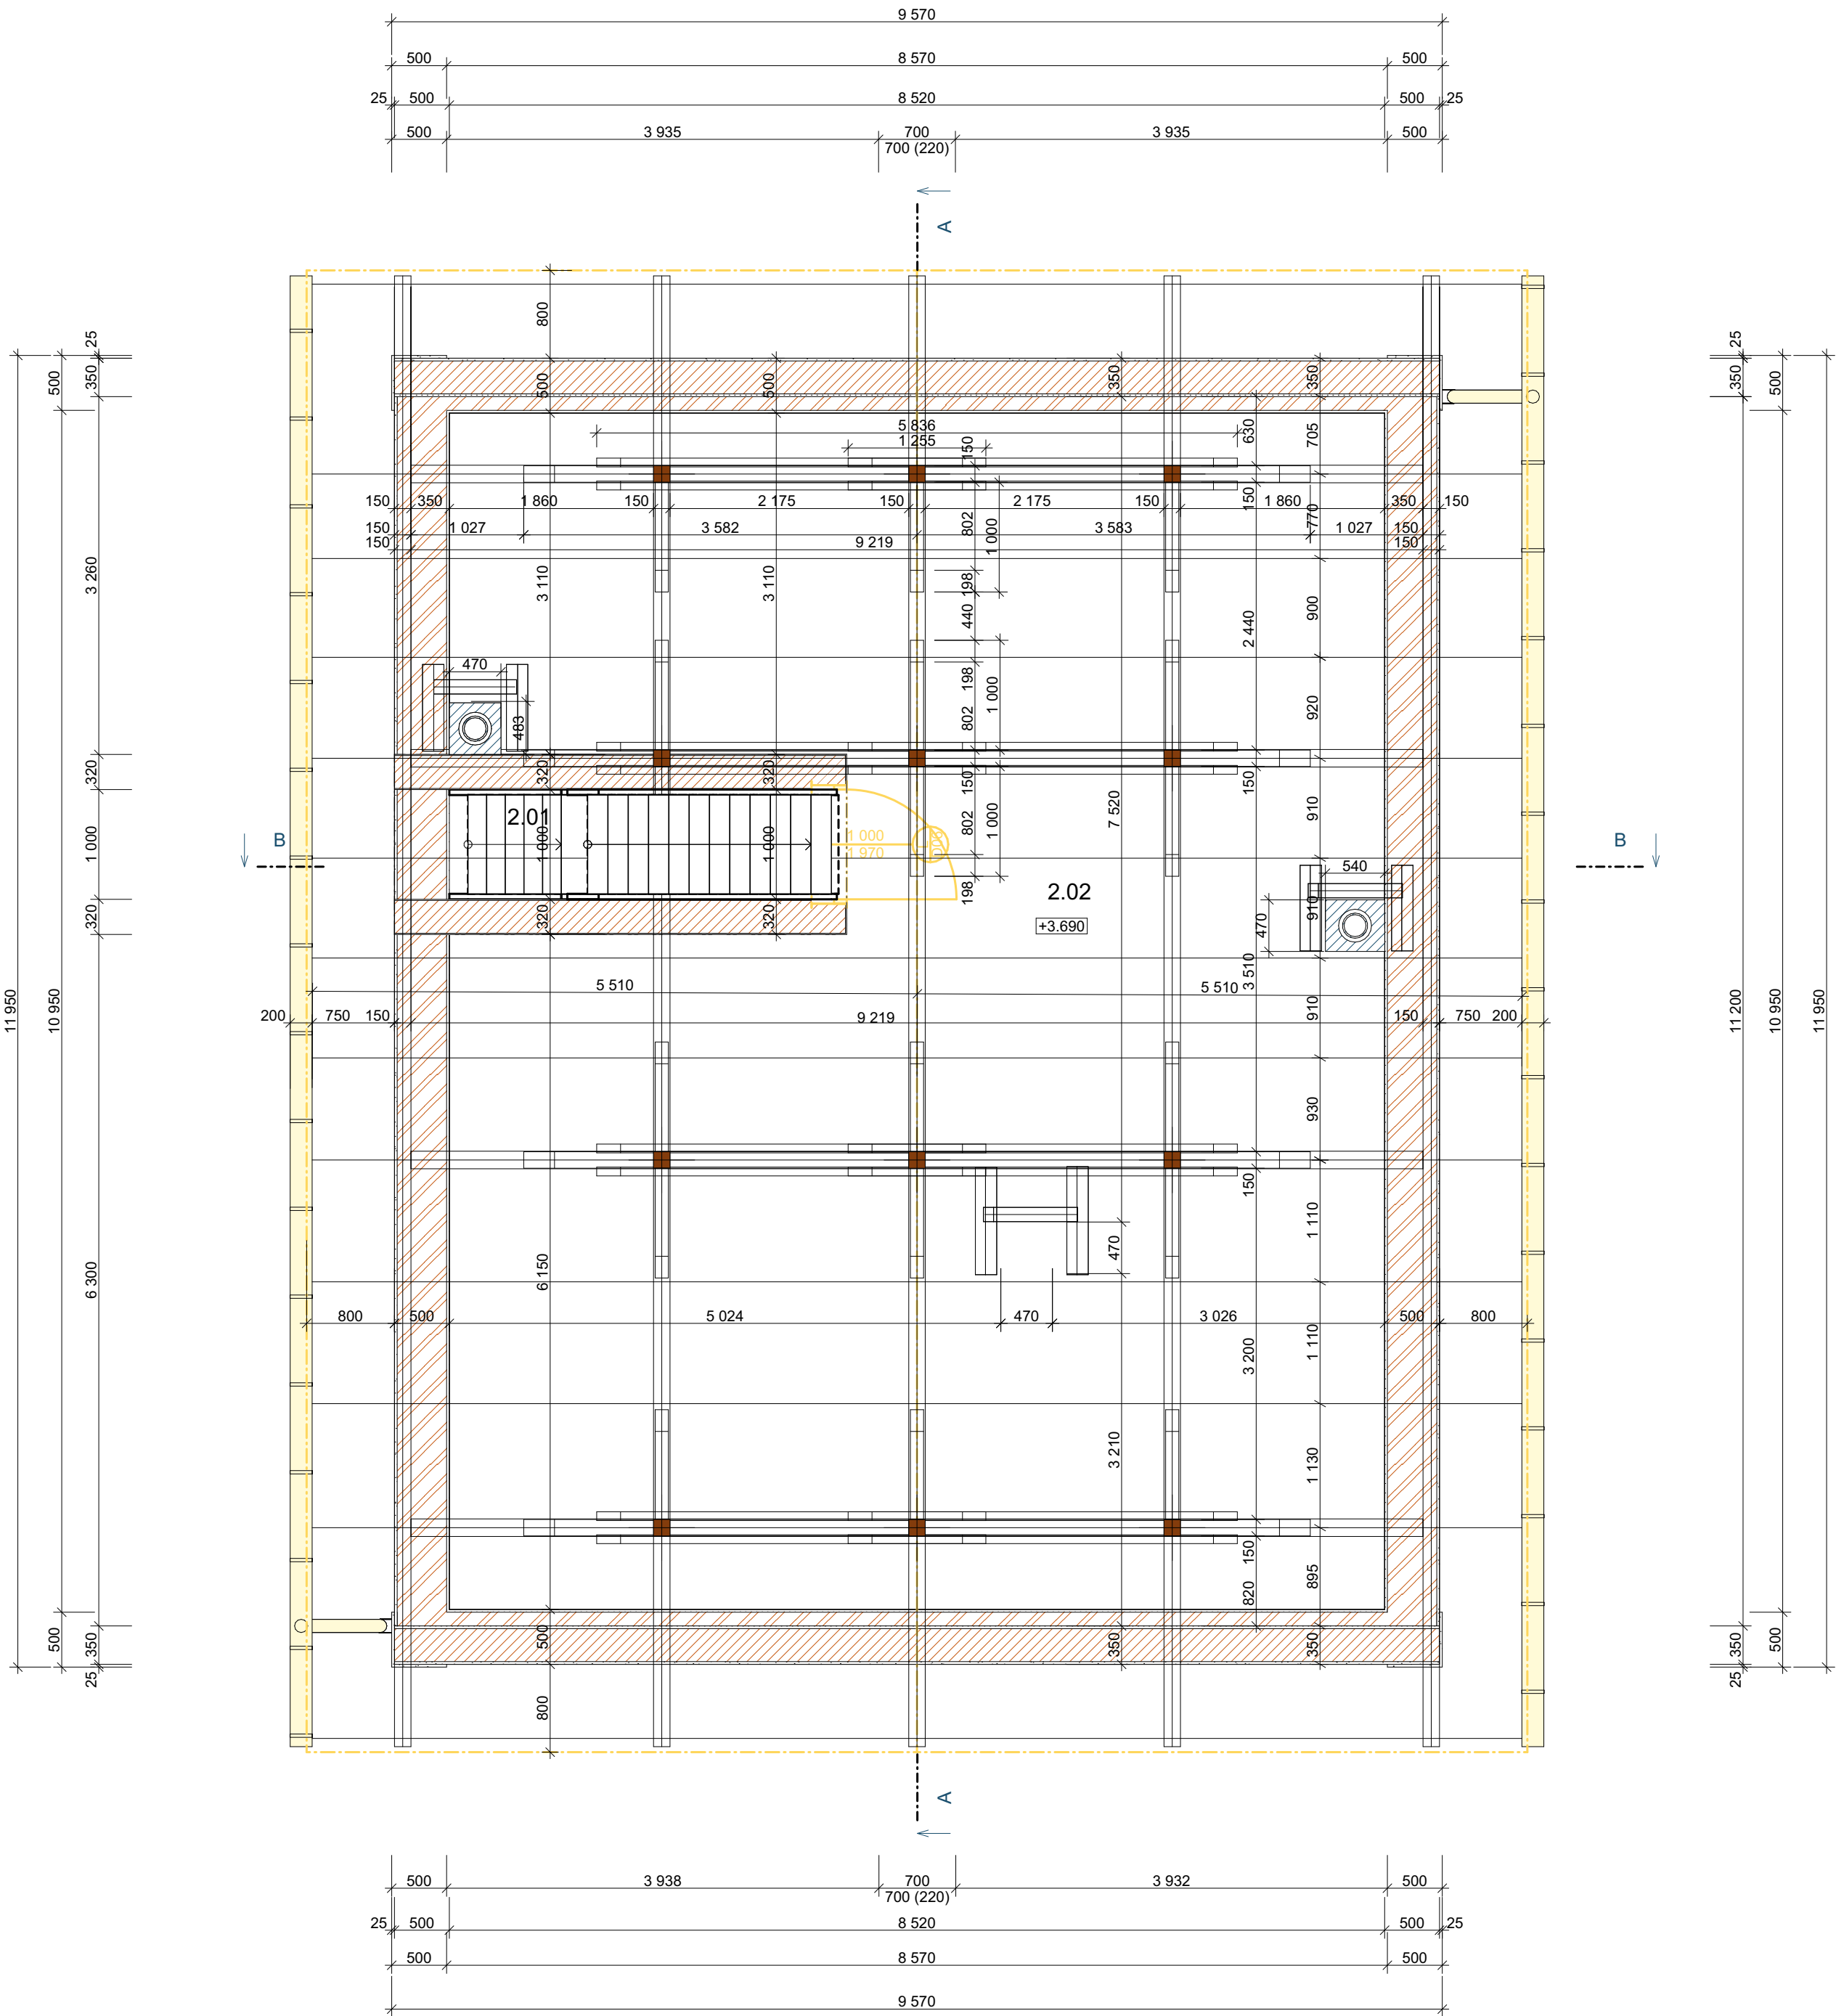

Tabuľka miestností 2.NP				
Č.	Název miestnosti	Plocha (m2)	Nášlapná vrstva	Povrchová úprava zdi
2.01	Schody	3.30	Dřevo	Omítka
2.02	Podkrovie	86.93	Dřevo	Omítka
		90.23 m²		



LEGENDA MATERIÁLOV:

	Nosné murivo z PPT hr.:450mm		Prvky určené na búranie
	Nosné murivo z PPT hr.:300mm		Podlaha určená na búranie
	Nenosné murivo z PPT hr.:150mm		
	Vonkajšia omietka hr.: 25-50mm		
	Vnútorná omietka hr.: 10-25mm		
	Železobetón		
	Prostý betón		
	Nosné trámy stropu		
	Drevený záklop, dosky a fošne		
	Drevené prvky krovu		
	Pôvodná zemina		

POSTUP:

- Ručná demontáž okien a dverí
- Ručná demontáž strešnej krytiny

0.000=183.0 m.n.m.		ARCHITEKTONICKÁ KANCELÁR:	
ZODPOVEDNÝ PROJEKTANT: Ing., Ing. arch. Jakub Svitek		ČERVENĀSVITEK www.cervenassvitek.com	
VYPRACOVAL: Ing., Ing. arch. Jakub Svitek Dávid Frntol			
INVESTOR: obec Lozorno Hlavná 1, 900 55 Lozorno		PROFESIA: ARCHITEKTURA	
STAVBA: Železničná stanica Lozorno Parc.č.:8891/13 k.ú. Lozorno			
VÝKRES: Búracie práce - 2.NP		STUPEN: SP	MÉRITKO: 1:50 FORMÁT: 1:1 654x420
		DATUM: 6/2024	Č. VÝKRESU: D.1.1.9

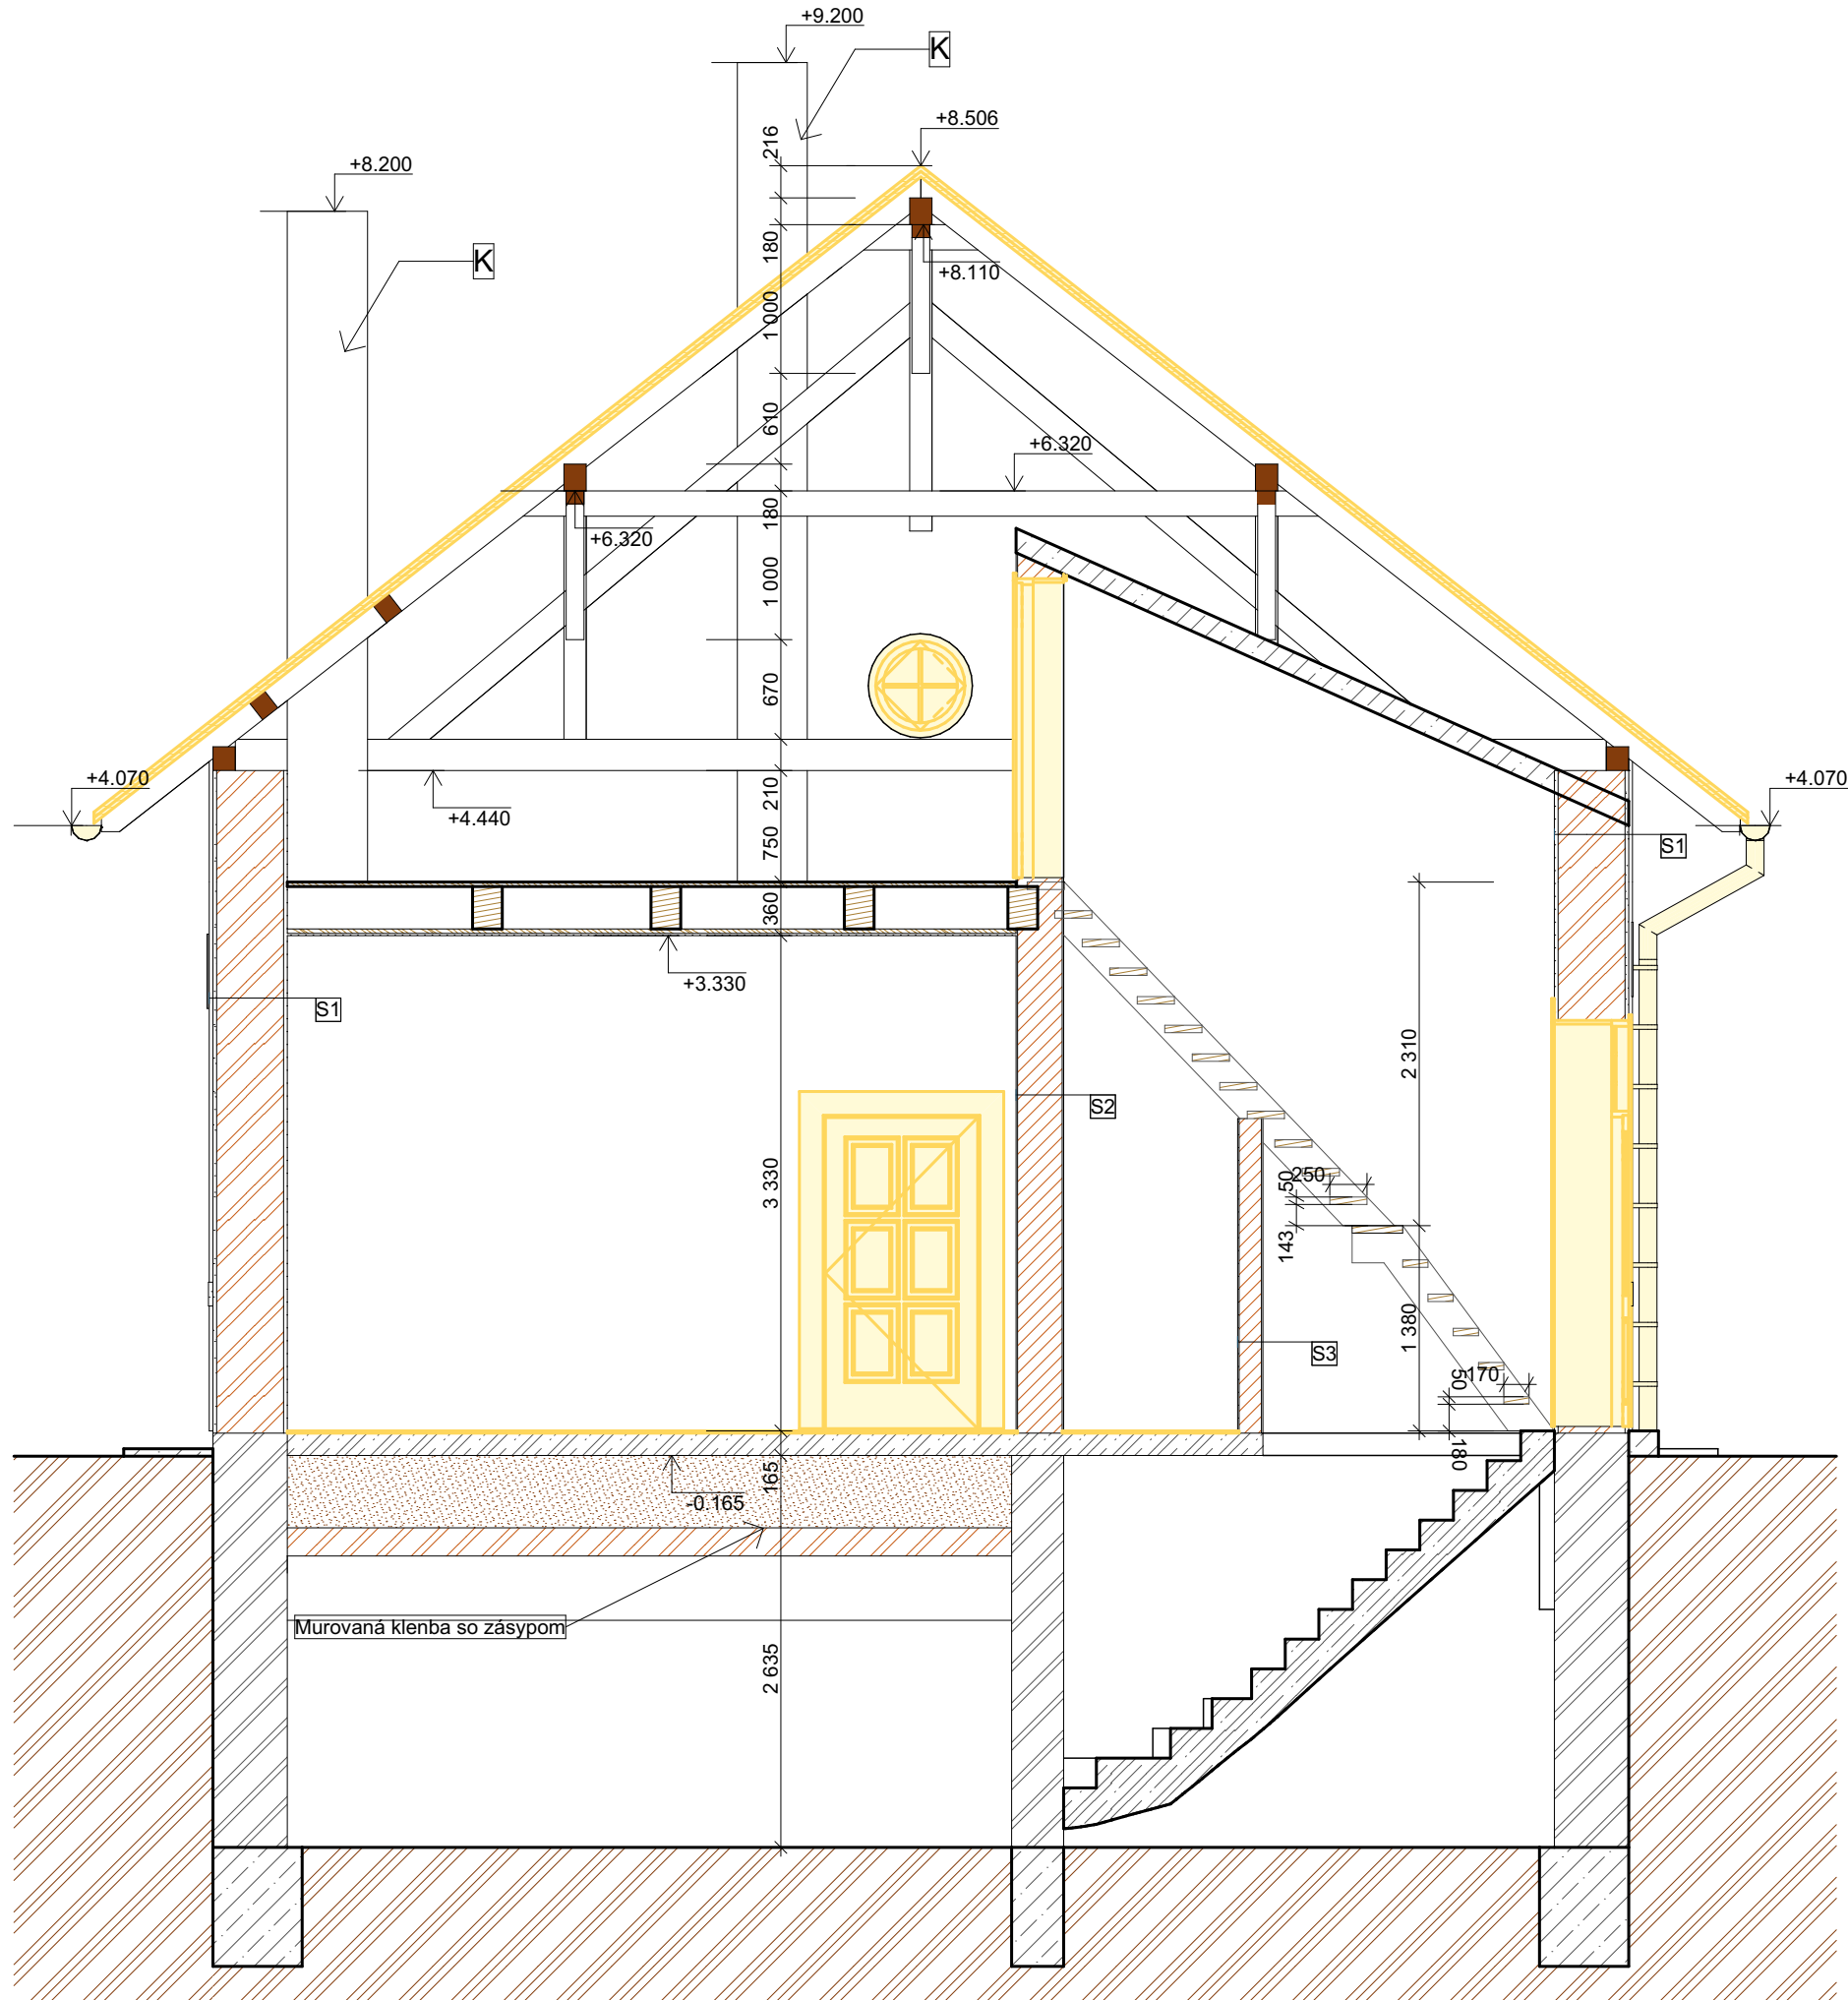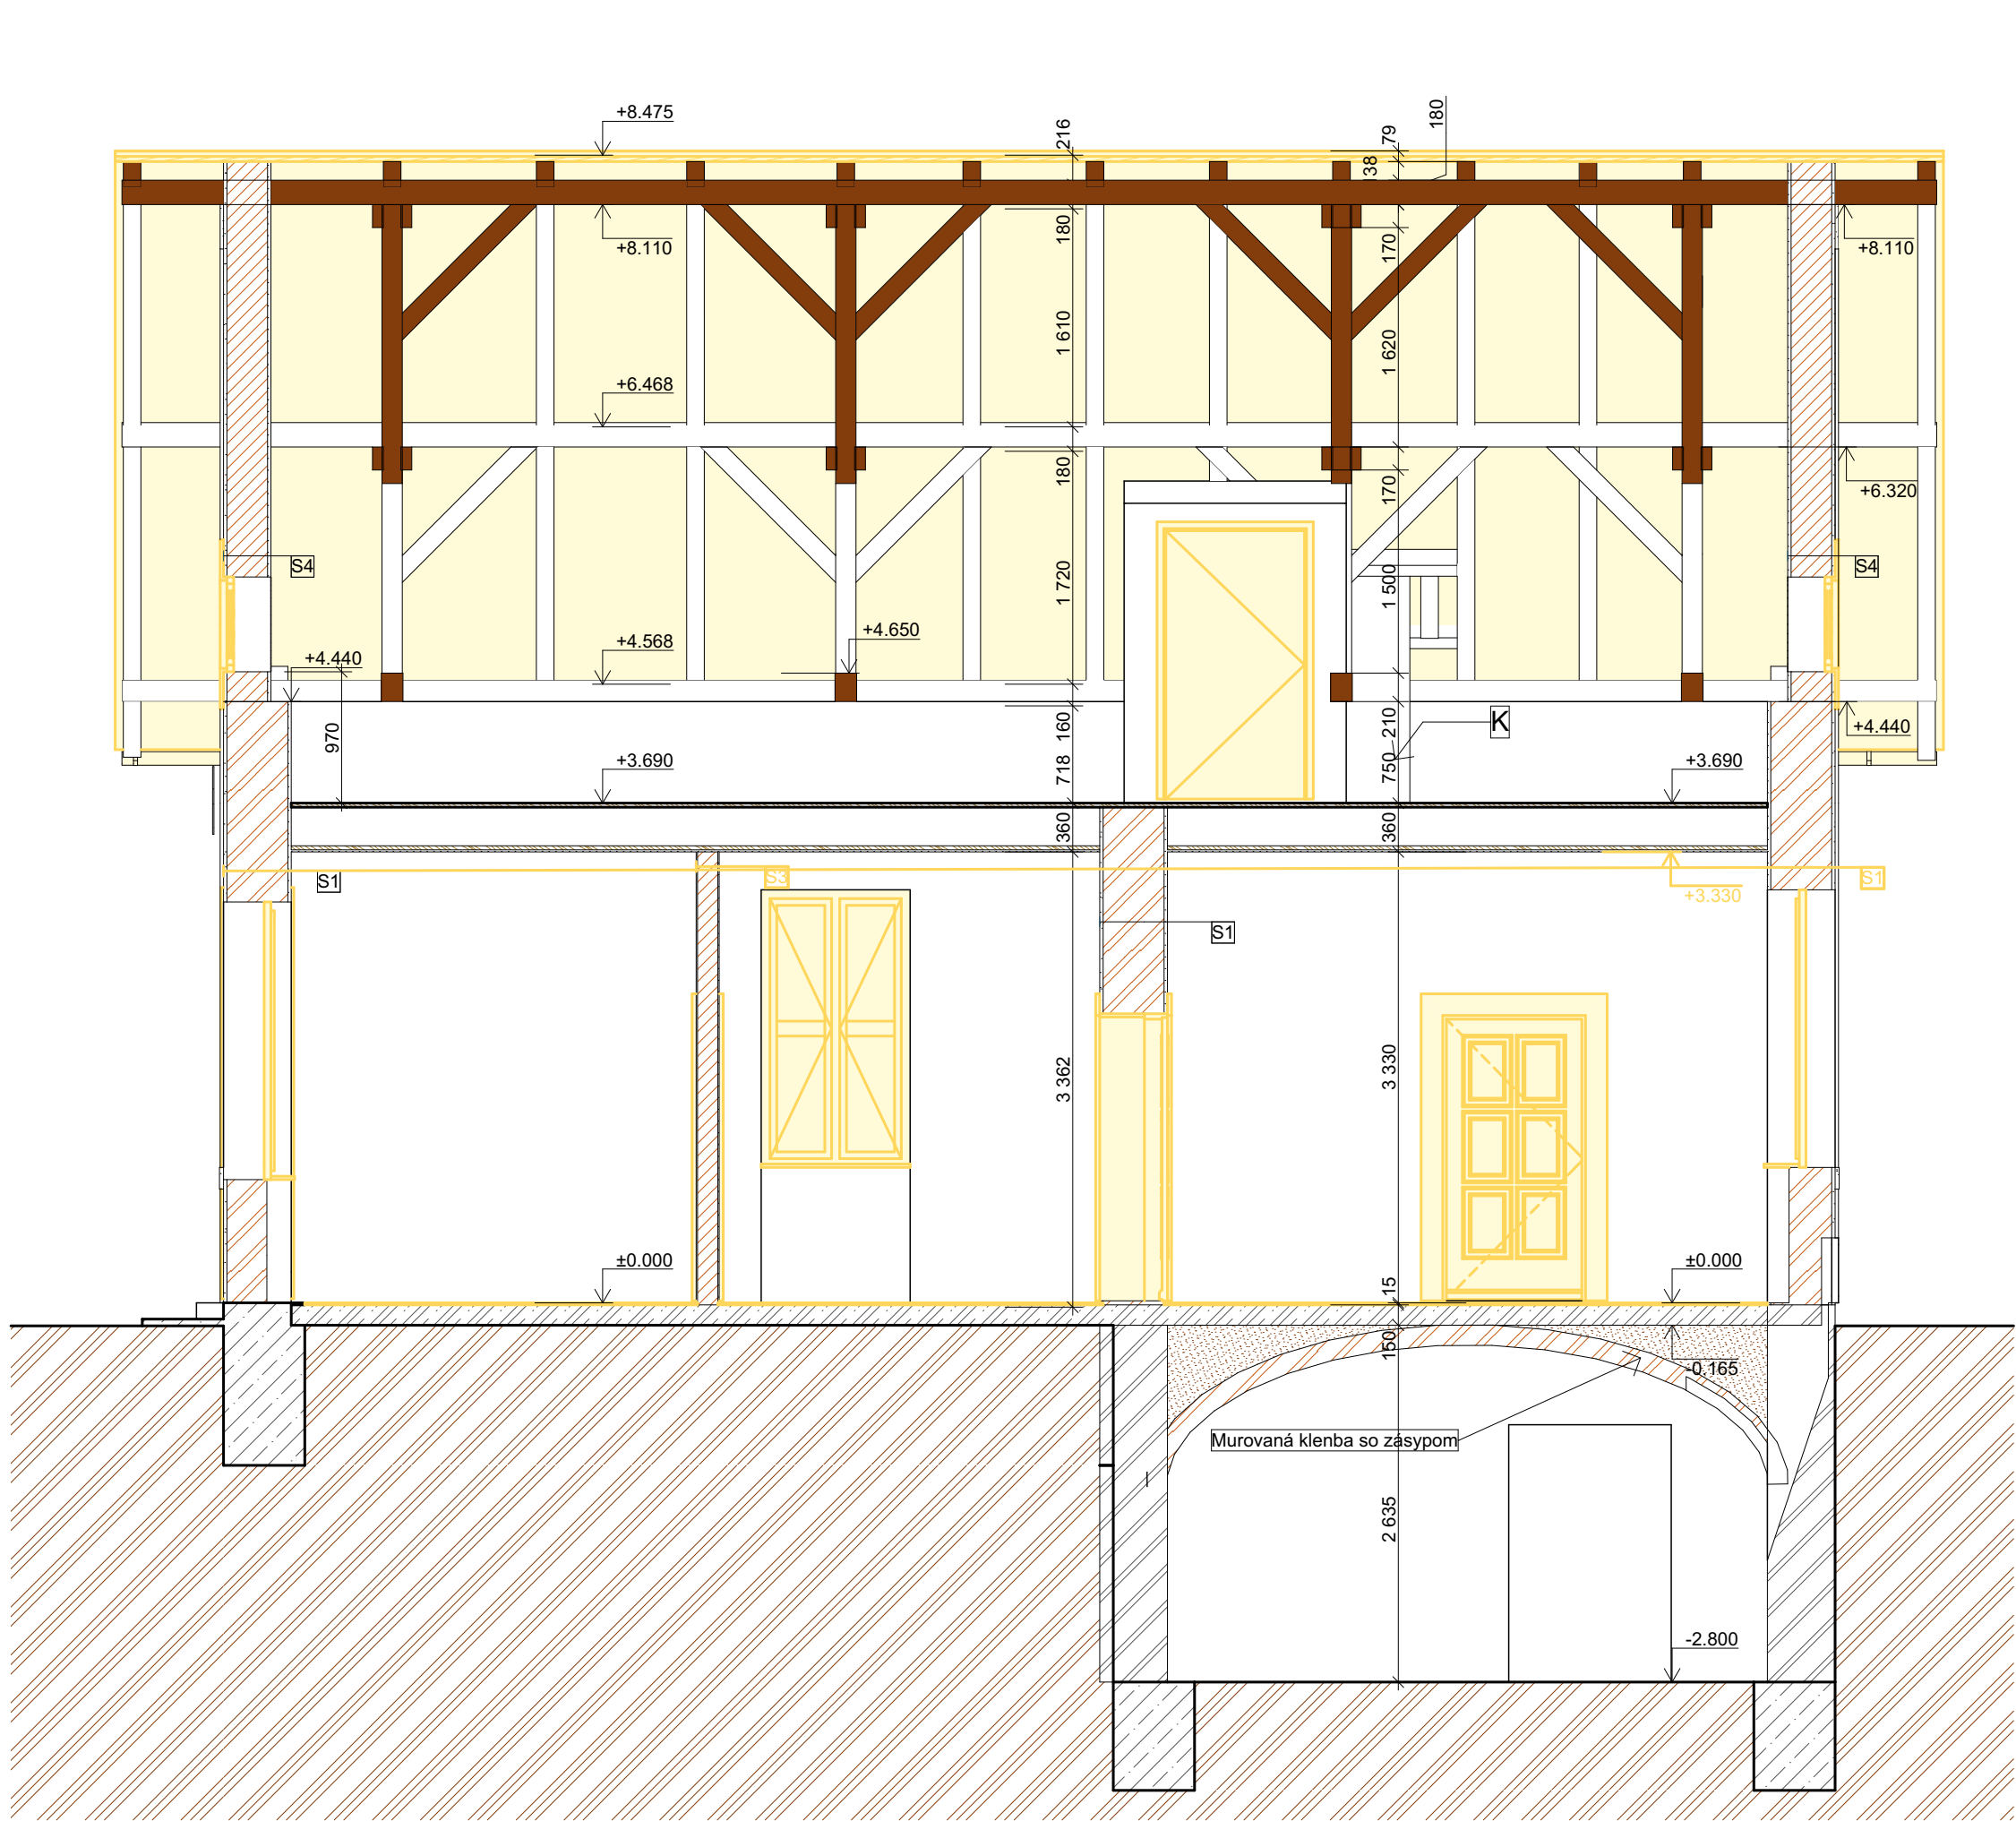


LEGENDA MATERIÁLOV:

	Nosné murivo z PPT hr.:450mm		Prvky určené na búranie
	Nosné murivo z PPT hr.:300mm		Podlaha určená na búranie
	Nenosné murivo z PPT hr.:150mm		
	Vonkajšia omietka hr.: 25-50mm		
	Vnúťorná omietka hr.: 10-25mm		
	Železobetón		
	Prostý betón		
	Nosné trámy stropu		
	Drevený záklop, dosky a fošne		
	Drevené prvky krovu		
	Pôvodná zemina		

POSTUP:


- Ručná demontáž okien a dverí
- Ručná demontáž strešnej krytiny

0.000=183.0 m.n.m.		ARCHITEKTONICKÁ KANCELÁR:	
ZODPOVEDNÝ PROJEKTANT: Ing., Ing. arch. Jakub Svitek		ČERVENĀSVITEK www.cervenassvitek.com	
VYPRACOVAL: Ing., Ing. arch. Jakub Svitek Dávid Frntol			
INVESTOR: obec Lozorno Hlavná 1, 900 55 Lozorno			
STAVBA: Železničná stanica Lozorno Parc.č.:8891/13 k.ú. Lozorno		PROFESIA: ARCHITEKTURA	PODPIS:
		STUPEŇ: SP	MÉRITKO: 1:50, 1:1
VÝKRES: Búracie práce - Rezy		DATUM: 6/2024	Č. VÝKRESU: D.1.1.10

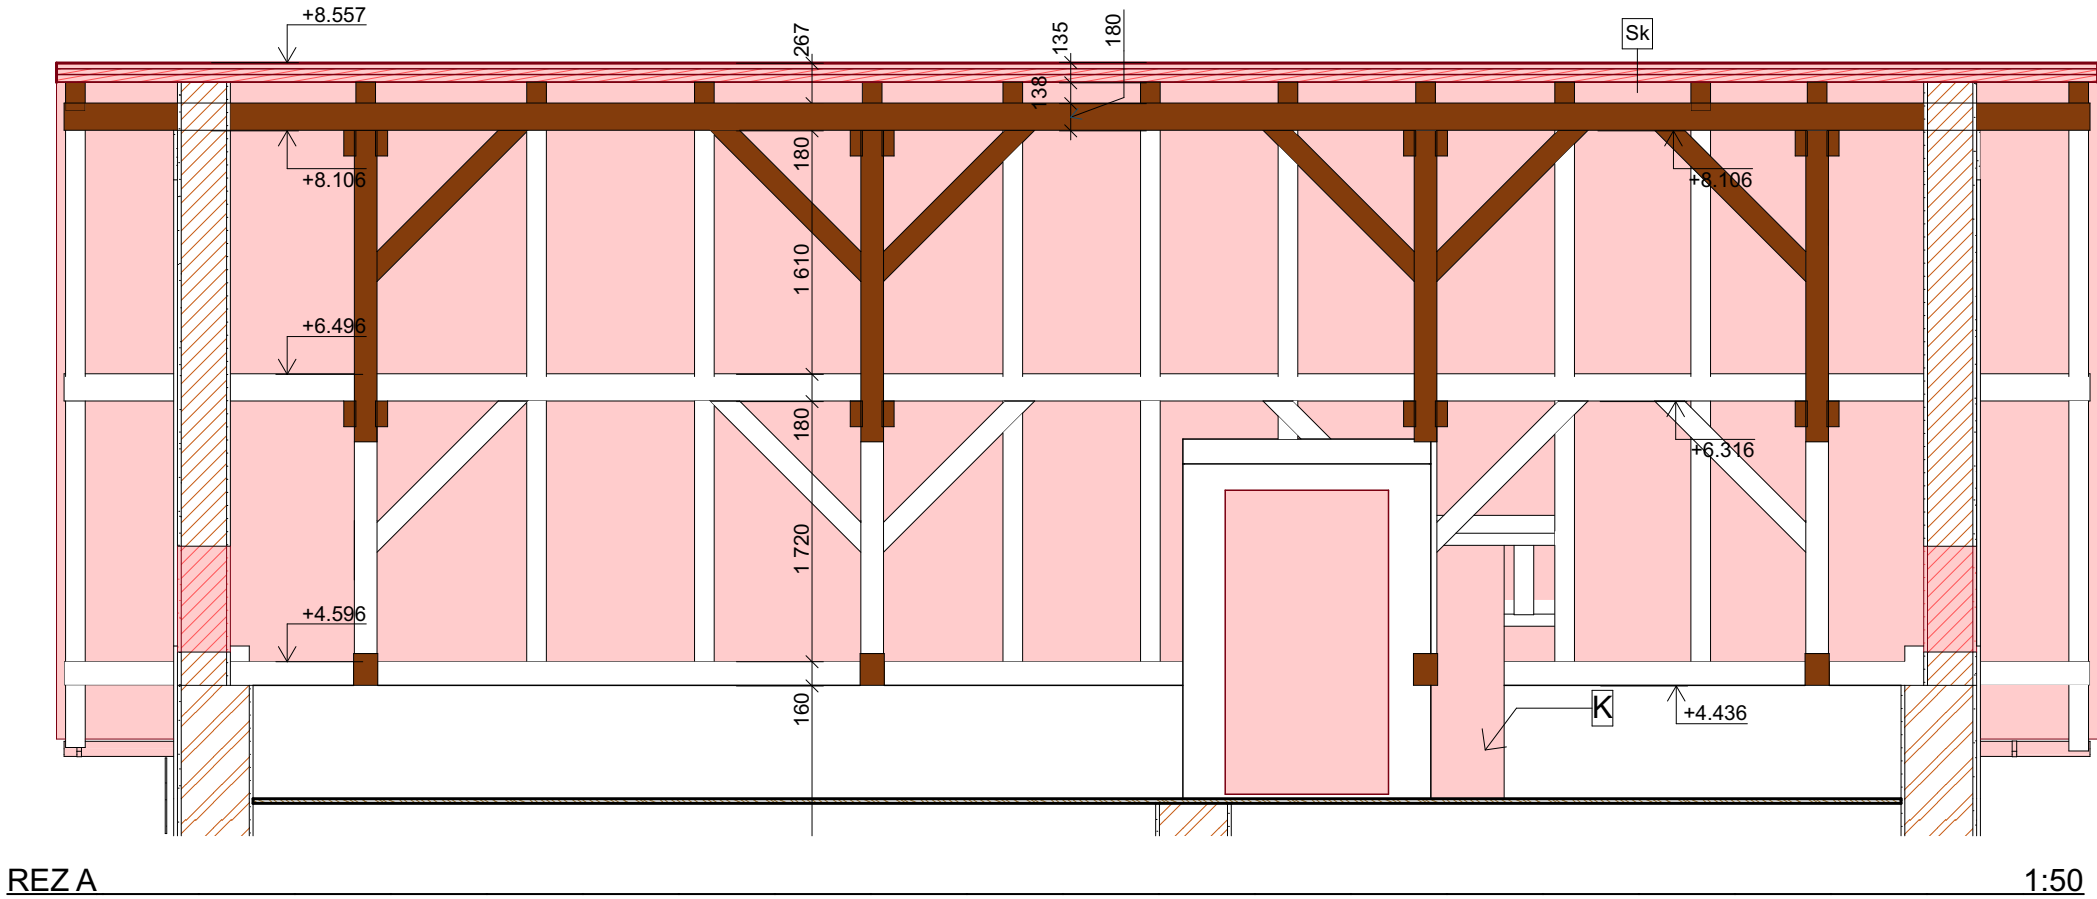

REZA

1:50

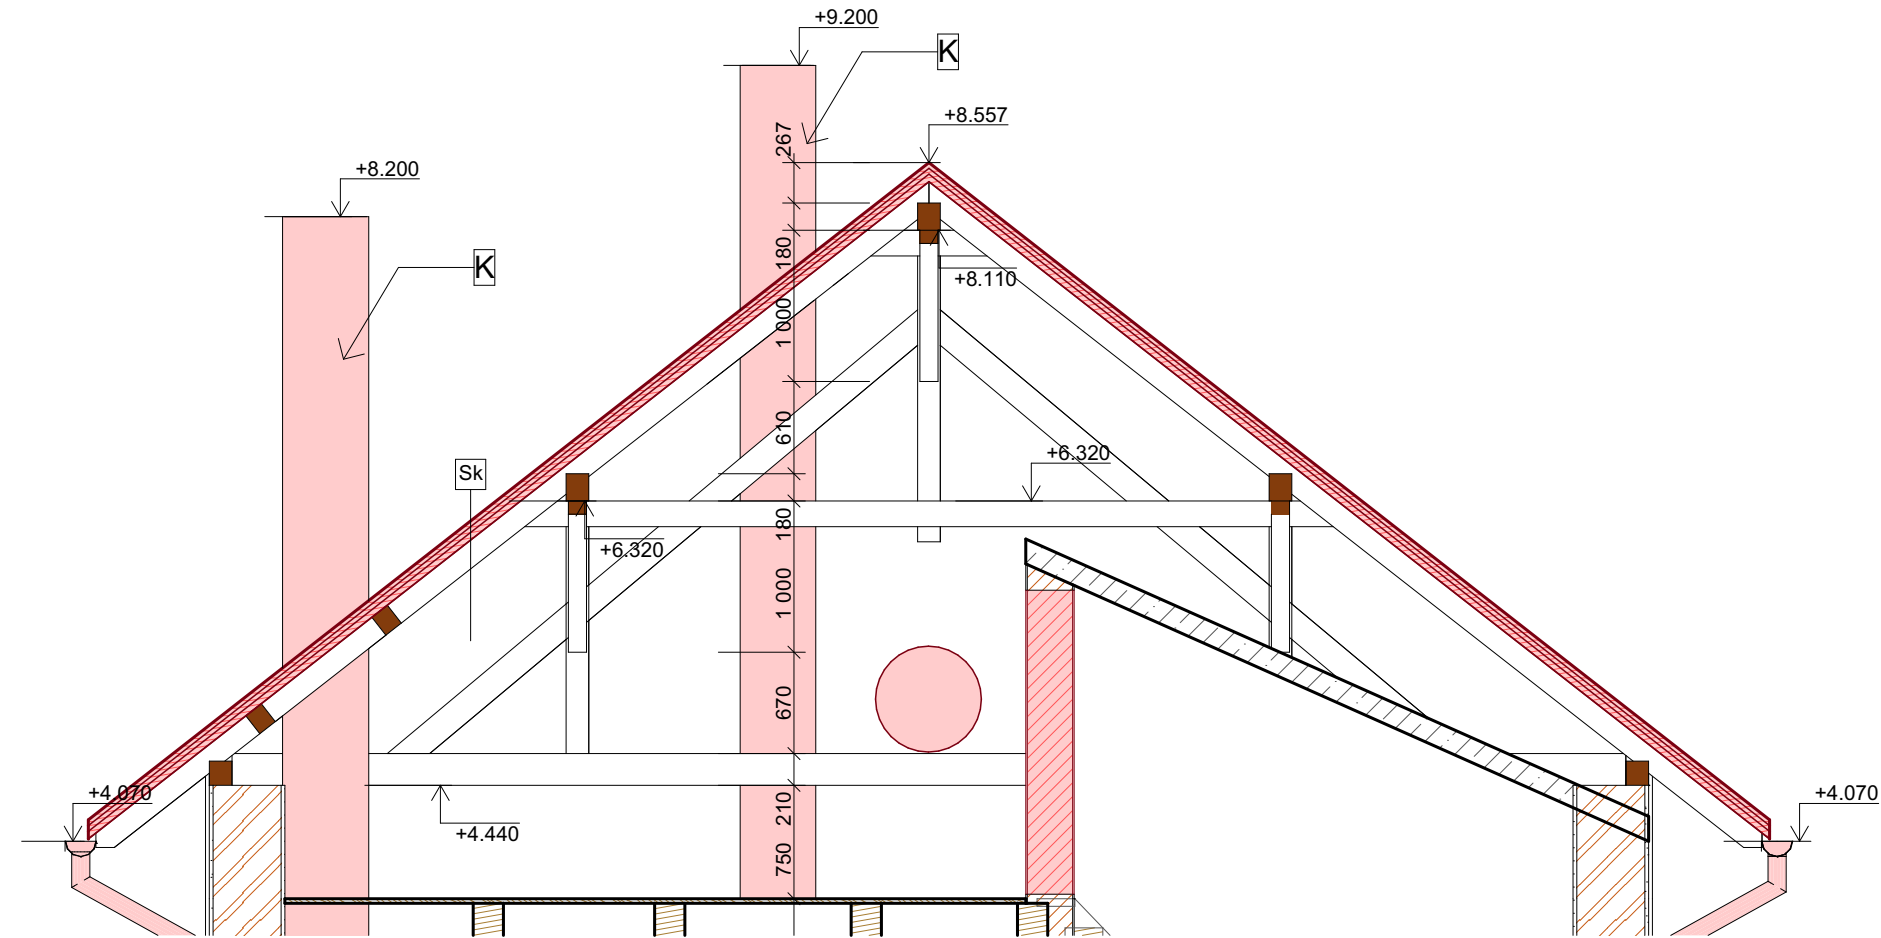

REZ B

1:50

VÝPIS SKLADIEB:

Nová skladba strešného plášťa:

- Sk
- Keramická krytina strechy
- Latovanie
- Kontralaty
- Poistná hydroizolácia
- Krokvy (Pôvodné - podľa stavu)


LEGENDA MATERIÁLOV:

	Nosné murivo z PPT hr.:450mm
	Nosné murivo z PPT hr.:300mm
	Nenosné murivo z PPT hr.:150mm
	Vonkajšia omietka hr.: 25-50mm
	Vnútoraná omietka hr.: 10-25mm
	Murivo- suterén
	Železobetón
	Prostý betón
	Nosné trámy stropu
	Drevený záklop, dosky a fošne
	Drevené prvky krovu
	Pôvodná zemina

	Nové konštrukcie v reze
	Nové konštrukcie v pohľade

K - Komínové teleso bude mať od nosnej vrstvy tehál novú vrstvu opláštenia - vhodnú omietku

0.000=183.0 m.n.m.		ARCHITEKTONICKÁ KANCELÁĽ:		
ZODPOVEDNÝ PROJEKTANT: Ing., Ing. arch. Jakub Svitek		ČERVENÁ SVITEK www.cervenassvitek.com		
VYPRACOVAL: Ing., Ing. arch. Jakub Svitek Dávid Frntol				
INVESTOR: obec Lozorno Hlavná 1, 900 55 Lozorno		PROFESIA: ARCHITEKTURA		
STAVBA: Železničná stanica Lozorno Parc.č.:8891/13 k.ú. Lozorno		STUPEŇ: SP	MÉRITKO: 1:1, 1:50	FORMÁT: A3
		PODPIS:		
VÝKRES: Rezy strechy – nový stav		DATUM: 6/2024	Č. VÝKRESU: D.1.1.11	

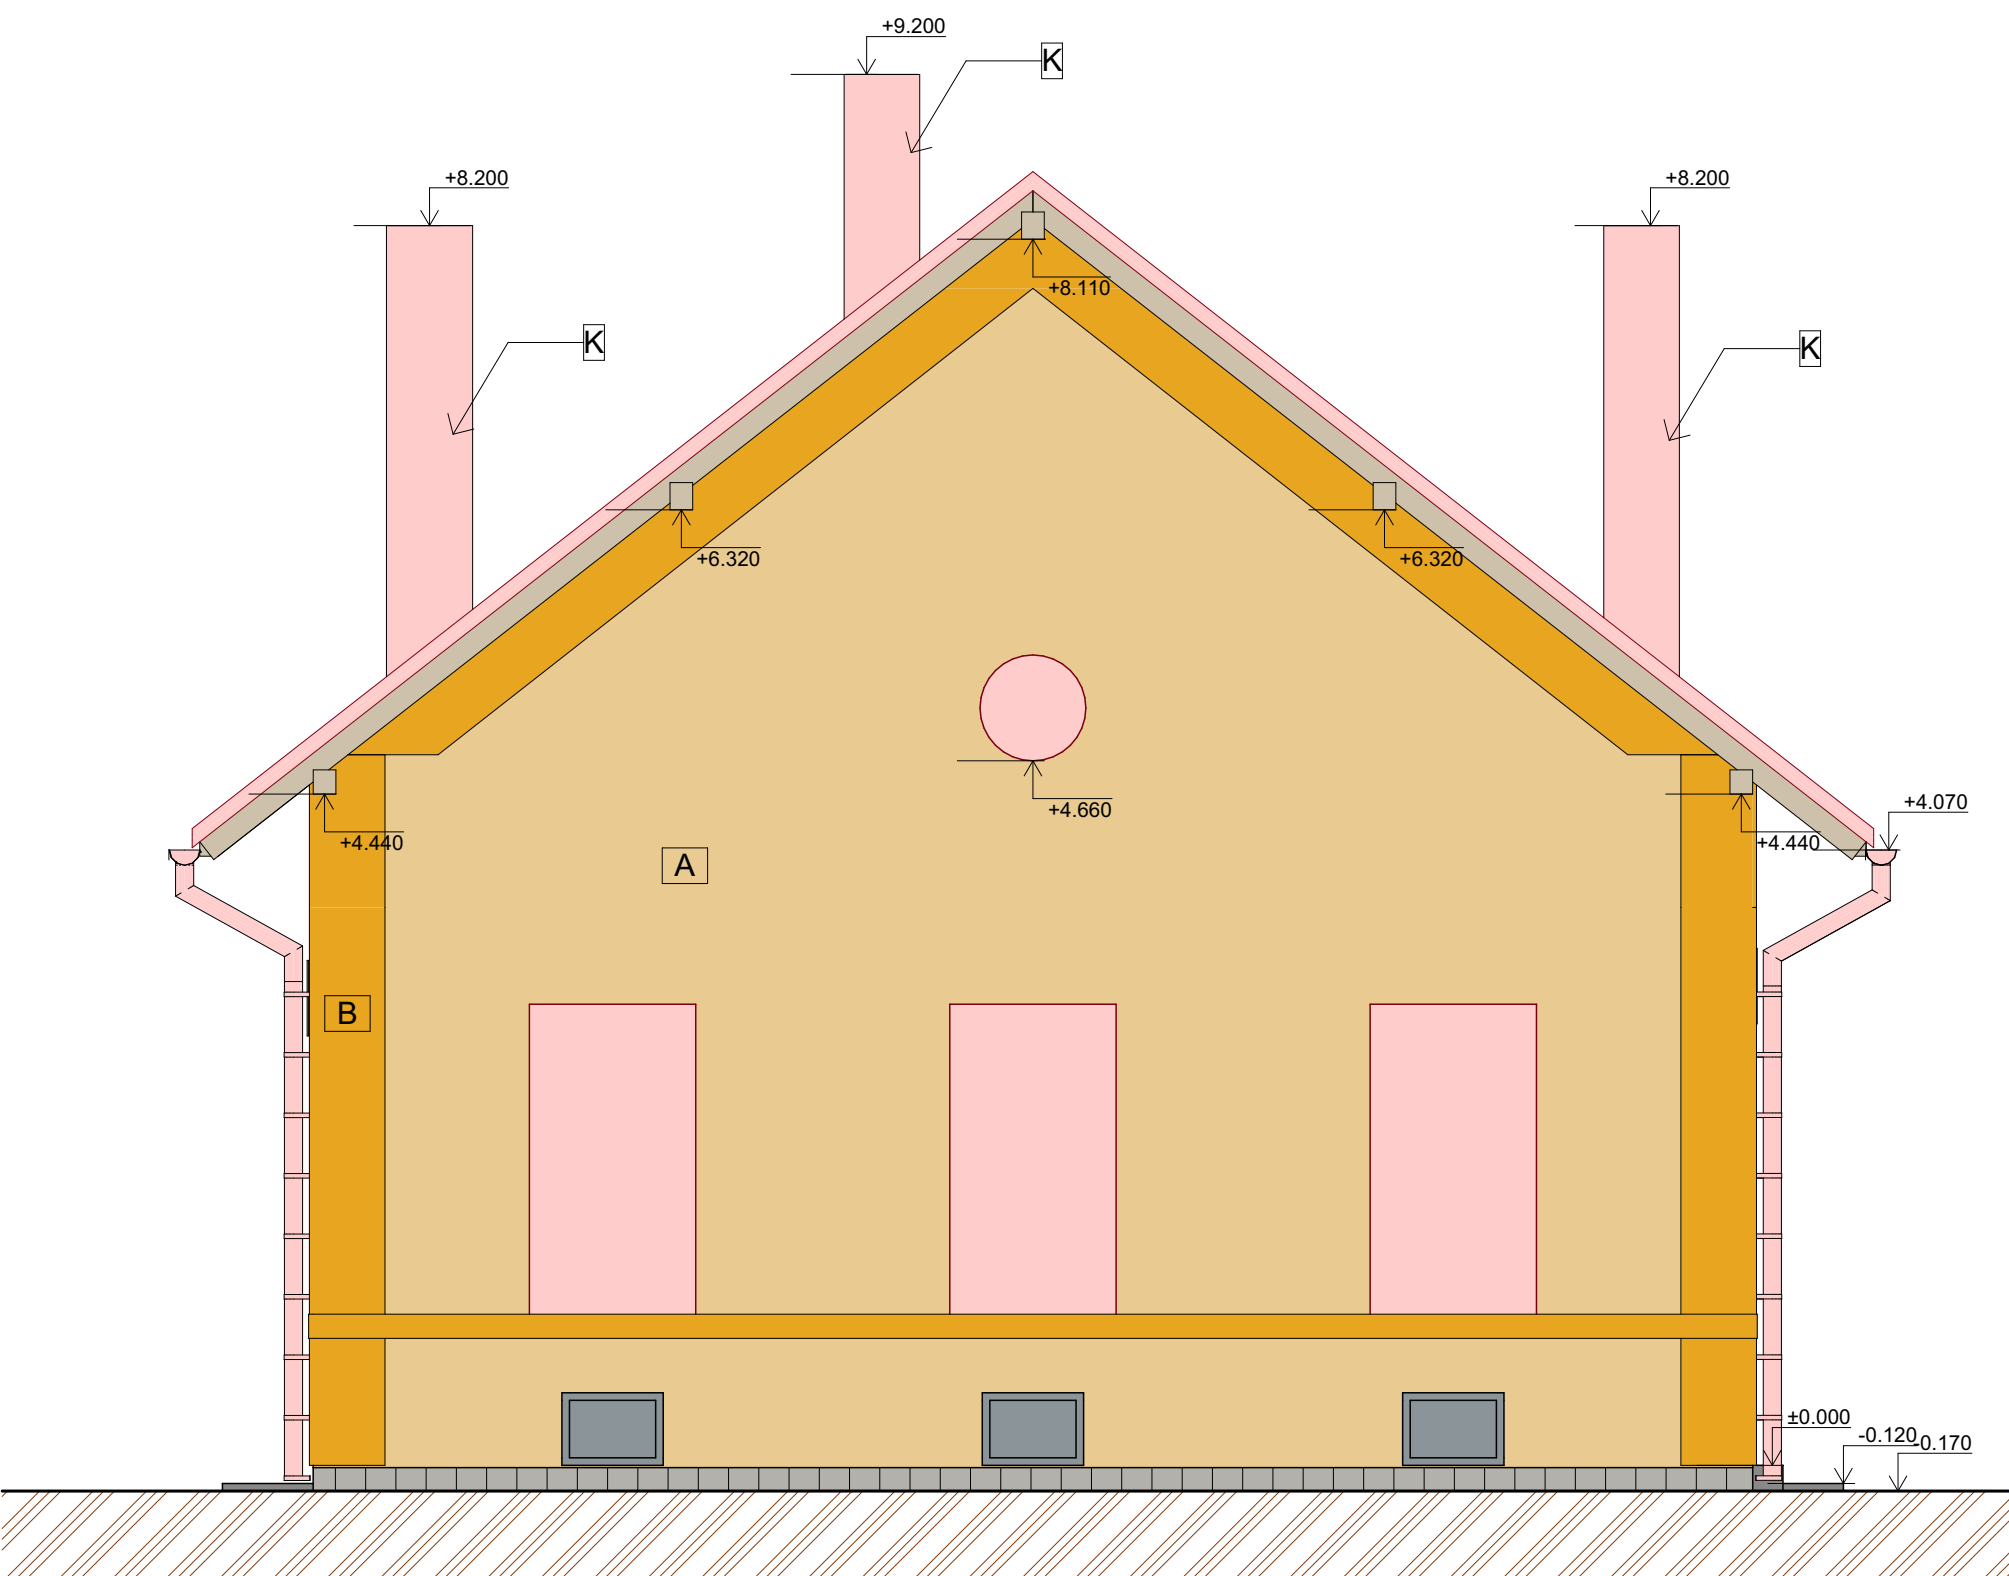


A- Vonkajšia omietka Žltá

B- Vonkajšia omietka Žlto-oranžová

K - Kominové teleso bude mať od nosnej vrstvy tehál novú vrstvu opláštenia - vhodnú omietku

	Nové konštrukcie strechy a otvorov
--	------------------------------------

0.000=183.0 m.n.m.		ARCHITEKTONICKÁ KANCELÁŘ:	
ZODPOVĚDNÝ PROJEKTANT: Ing., Ing. arch. Jakub Svítek		 www.cervenaskvitek.com	
VYPRACOVAL: Ing., Ing. arch. Jakub Svítek Dávid Frintol			
INVESTOR: obec Lozorno Hlavná 1, 900 55 Lozorno			
STAVBA: Železničná stanica Lozorno Parc.č.8891/13 k.ú. Lozorno		PROFESIA: ARCHITEKTURA	PODPIS:
		STUPEŇ: SP	MÉRÍTKO: 1:50, 1:1 FORMÁT: 654x420
VÝKRES: Severní, jižní poh. - nový stav		DATUM: 6/2024	Č. VÝKRESU: D.1.12

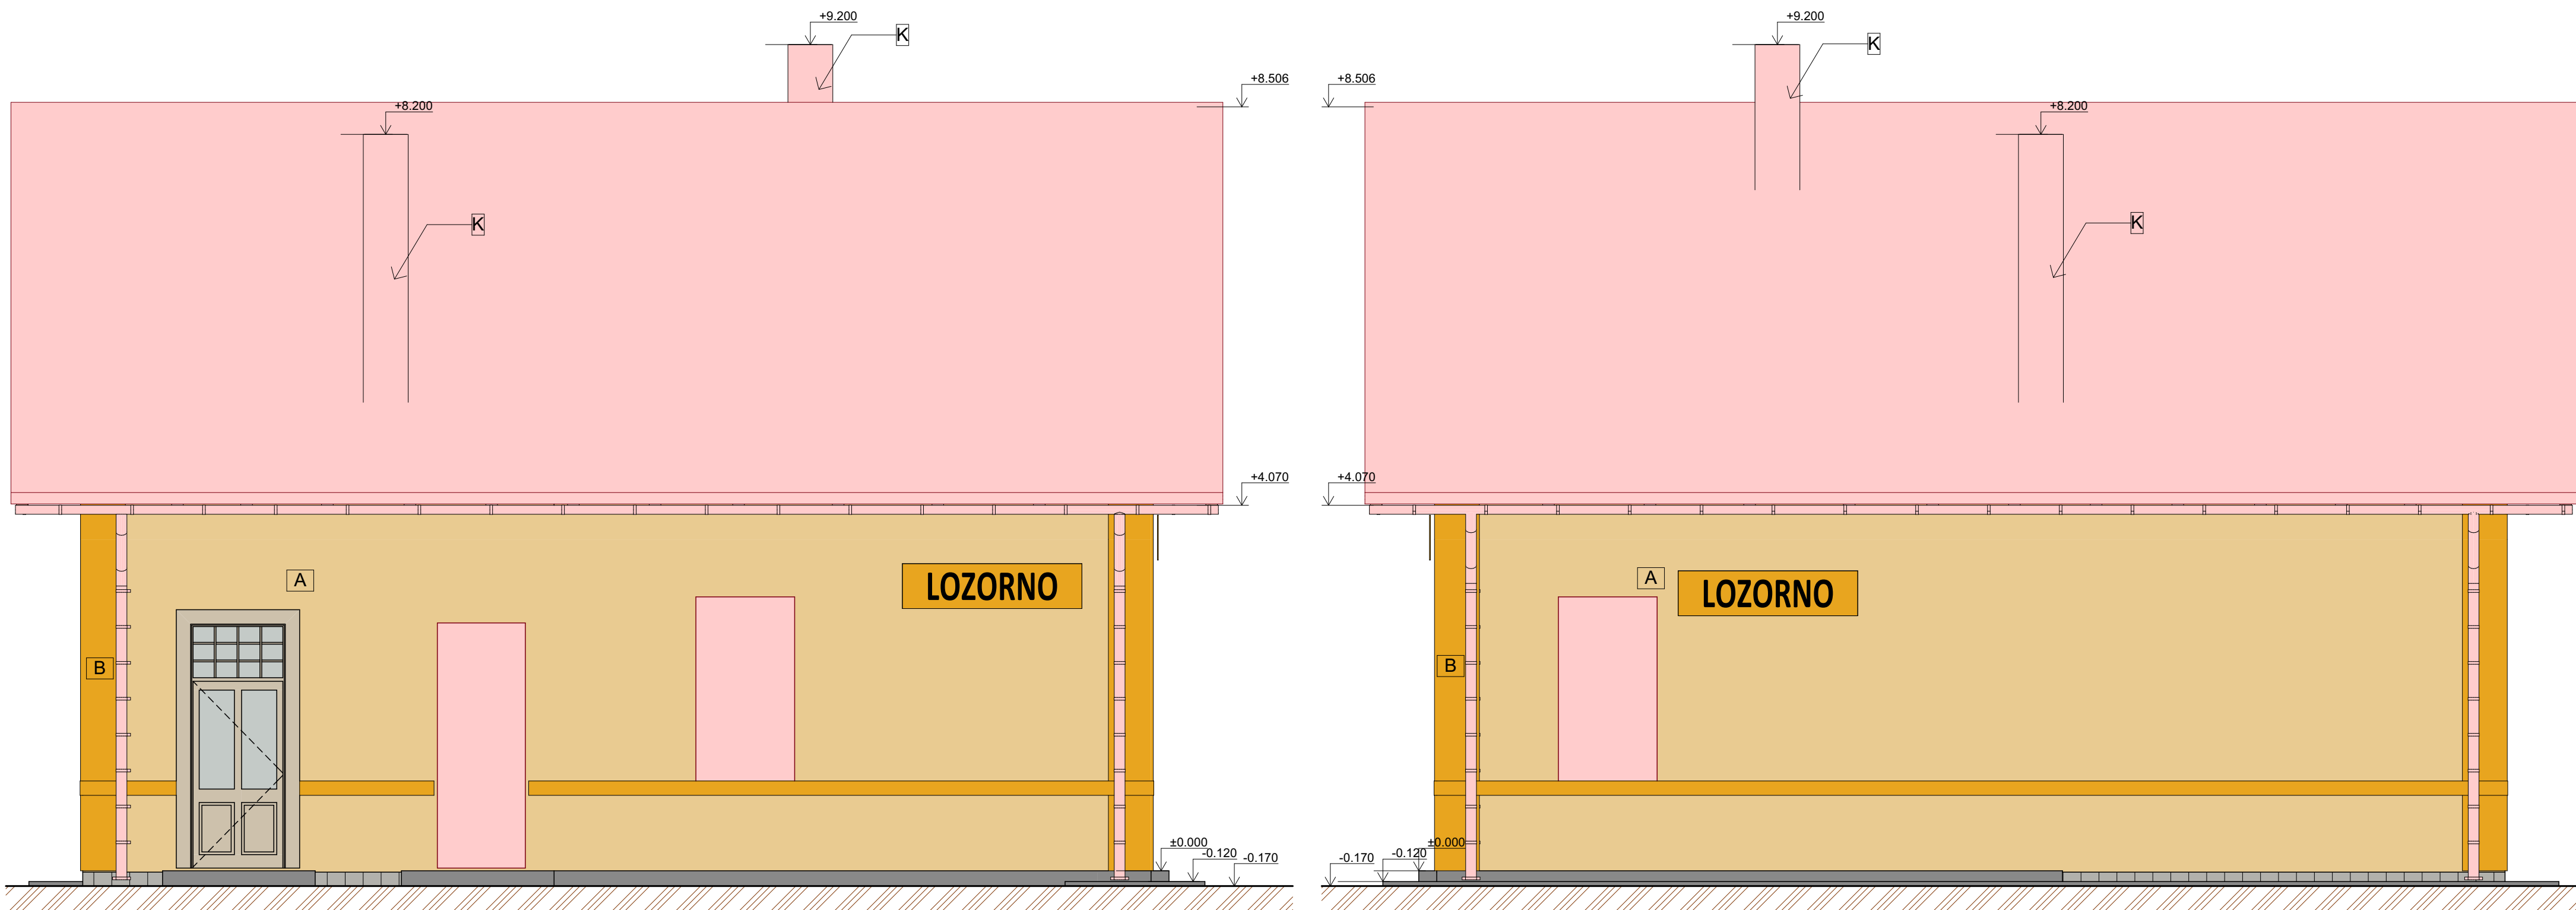

LEGENDA MATERIALOV:


A- Vonkajšia ometka Žltá

B- Vonkajšia ometka Žlto-oranžová

K - Kominové teleso bude mať od nosnej vrstvy tehlal novú vrstvu opláštenia - vhodnú ometku

Nové konštrukcie
strechy a otvorov

0 000=183,0 m.n.m.		ARCHITEKTONICKÁ KANCELÁŘ:	
ZODPOVĚDNÝ PROJEKTANT: Ing., Ing. arch. Jakub Svitek			
VYPRACOVAL: Ing., Ing. arch. Jakub Svitek Dávid Frintol			
INVESTOR: obec Lozorno Hlavná 1, 900 55 Lozorno			
STAVBA: Železniční stanica Lozorno Parcel.č.8891/13 k.ú. Lozorno		PROFESIA: ARCHITEKTURA	PODPIS:
		STUPEŇ: SP	MĚŘÍTKO: 1:50, 1:1 FORMÁT: 654x421
VÝKRES: Východný, západný poh. - nový stav		DATUM: 6/2024	Č. VÝKRESU: D.1.113

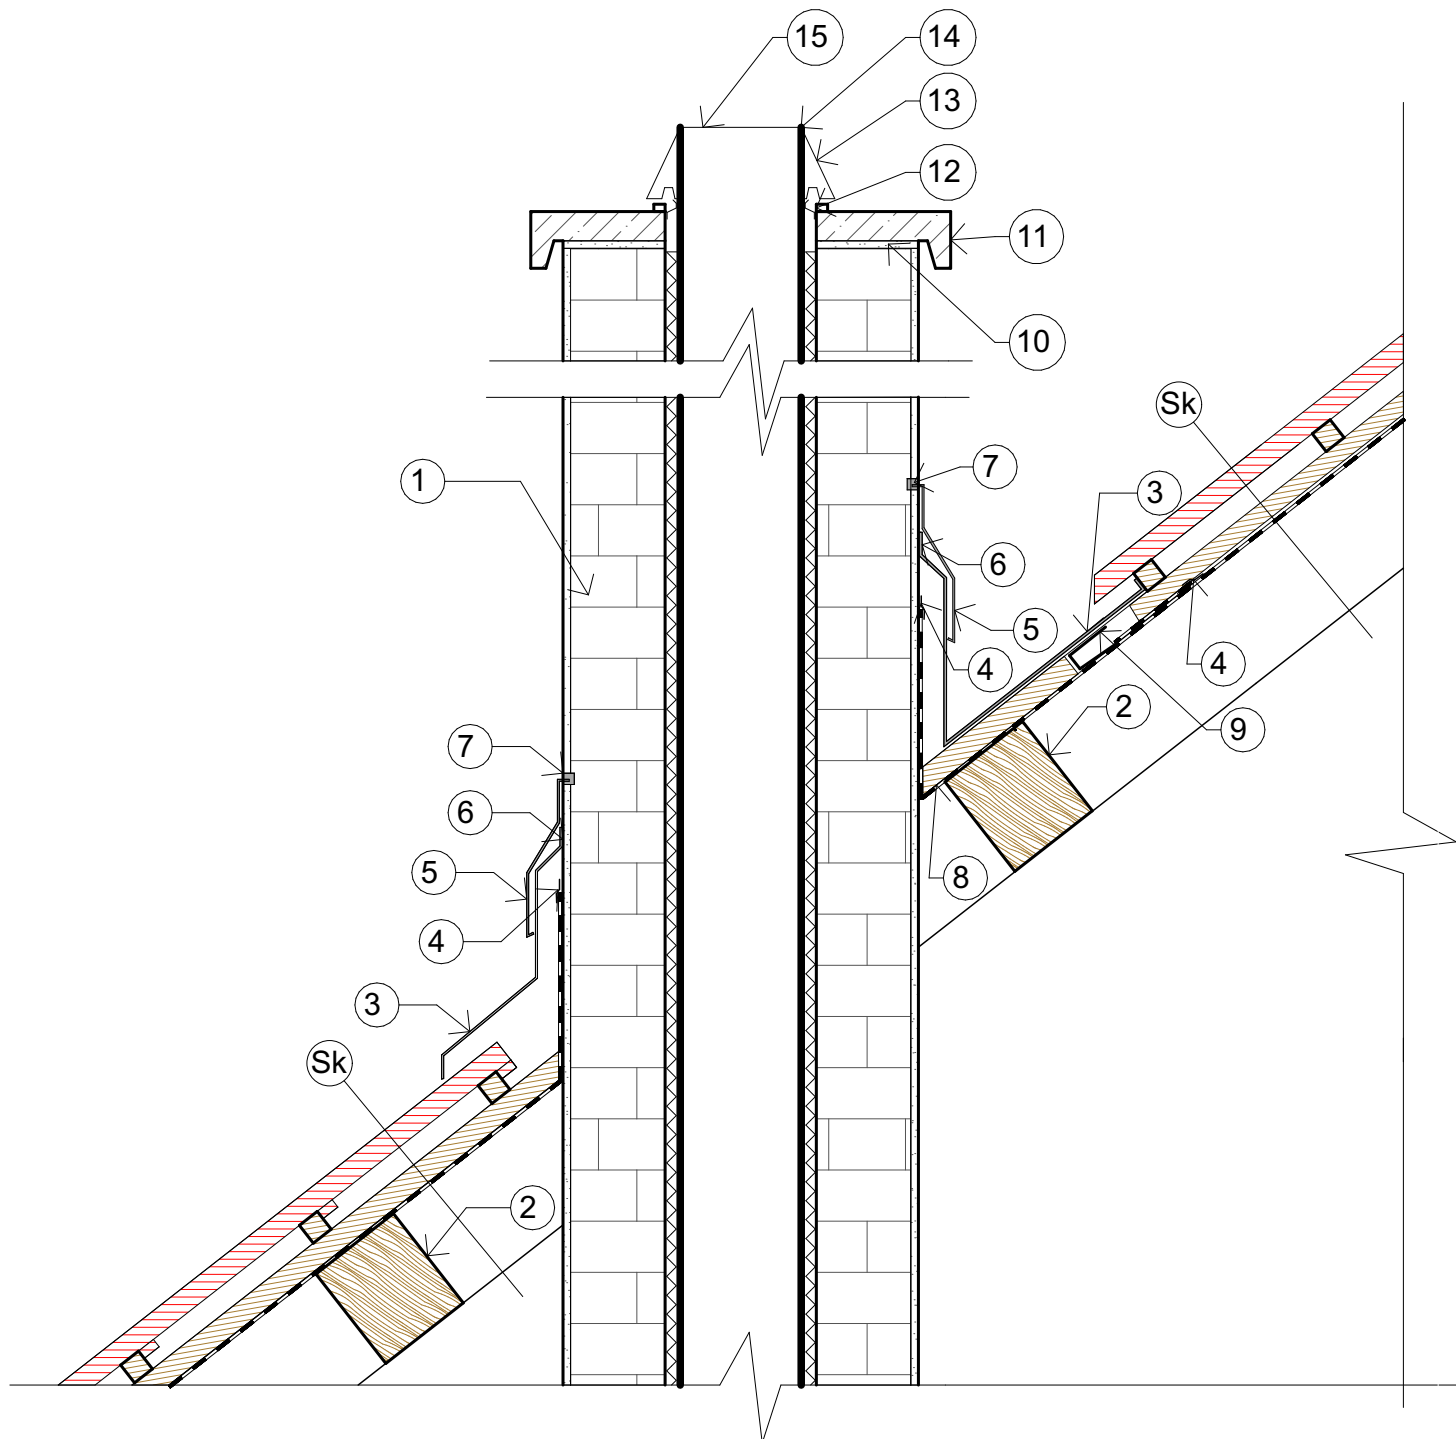



- 1- Pôvodné komínové teleso
- 2- Pôvodná komínová výmena(kontrola stavu)
- 3- Oplechovanie komínu rovným plechom
- 4- Lepiaci páska na poistnú hydroizoláciu
- 5- Dilatačná lišta
- 6- Mechanické kotvenie oplechovanie
- 7- Lepiaci tmel dilatačnej lišty
- 8- Podkladová doska
- 9- Drážka na vodu
- 10- Maltové lôžko
- 11- Krycia doska
- 12- Dištančný krúžok
- 13- Kónus
- 14- Tesniaca pasta
- 15- Komínová vložka

- (Sk)
- Keramická krytina strechy
 - Latovanie
 - Kontralaty
 - Poistná hydroizolácia
 - Krokvy (Pôvodné - podľa stavu)

Poznámka:
- Konkrétnu skladbu komínového sopúcha a plášťa zvoliť podľa konkrétneho vykurovacieho telesa

0.000=183.0 m.n.m.

ZODPOVEDNÝ PROJEKTANT: Ing., Ing. arch. Jakub Svitek		ARCHITEKTONICKÁ KANCELÁR:		
VYPRACOVAL: Ing., Ing. arch. Jakub Svitek Dávid Frntol		ČERVENÁ SVITEK www.cervenassvitek.com		
INVESTOR: obec Lozorno Hlavná 1, 900 55 Lozorno				
STAVBA: Železničná stanica Lozorno Parc.č.:8891/13 k.ú. Lozorno		PROFESIA: ARCHITEKTURA	PODPIS:	
VÝKRES: Detail komínu – nový stav		STUPEŇ: SP	MÉRITKO: 1:10	FORMÁT: A4
		DATUM: 6/2024	Č. VÝKRESU: D.1.1.14	

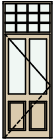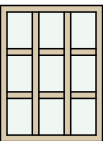Tabulka všech výplní otvorů						
Typ	ID	Počet	Pohled ze strany opačné k ostění	Výška	Šířka	Orientace
Dveře						
	D01	1		2 080	900	P
	D02	1		2 080	1 000	P
	D03	1		2 100	1 350	L
	D04	1		2 100	1 450	L
	D05	2		2 080	1 000	L
	D05	2		2 080	1 000	P
	D06	1		1 970	1 000	L
Okno						
	O01	6		2 050	1 100	
	O02	1		1 040	780	




Tabulka všech výplní otvorů						
Typ	ID	Počet	Pohled ze strany opačné k ostění	Výška	Šířka	Orientace
	O03	2		700	700	
	O05	3		480	670	

0.000=183.0 m.n.m.



ZODPOVEDNÝ PROJEKTANT: Ing., Ing. arch. Jakub Svítek		ARCHITEKTONICKÁ KANCELÁŘ: ČERVENÁ SVÍTEK www.cervenassvitek.com	
VYPRACOVAL: Ing., Ing. arch. Jakub Svítek Dávid Frntol			
INVESTOR: obec Lozorno Hlavná 1, 900 55 Lozorno			
STAVBA: Železničná stanica Lozorno Parc.č.:8891/13 k.ú. Lozorno		PROFESIA: ARCHITEKTURA	PODPIS:
		STUPEŇ: SP	MĚRÍTKO: 1:1 FORMÁT: A4
VÝKRES: Nové okná a dveře		DATUM: 6/2024	Č. VÝKRESU: D.1.1.15

NÁZOV A MIESTO STAVBY:		Železničná stanica Lozorno	
VÝROBOK, Č. POLOŽKY:			
Ozn.	D01	POHĽAD NA NÁKRES DVERÍ ZO STRANY PÁNTOV PODORYS DVERÍ	
Počet	1		
Rozměr	2 080		
	900		
Orientace	P		
Typ zárubně	Obložková...		
Prosklení	Prosklené		
Materiál dveř...	Dřevěné (d...		
Otevírání dve...	Otočné (kl...		
Kování	Štítové kov...		
MIERKA: 1:25		Pred zadáním okien do výroby je potrebné zamerať skutočné rozmery okenných otvorov na stavbe.	
SPRACOVATEĽ:		ČERVENÁ SVITEK www.cervenassvitek.com	NOVÉ DVERE
DÁTUM: 06/2024		Obsah výkresu je duševným majetkom autorov a jeho použitie podlieha autorskému zákonu.	D01

NÁZOV A MIESTO STAVBY:		Železničná stanica Lozorno	
VÝROBOK, Č. POLOŽKY:			
Ozn.	D02	POHĽAD NA NÁKRES DVERÍ ZO STRANY PÁNTOV PODORYS DVERÍ	
Počet	1		
Rozměr	2 080		
	1 000		
Orientace	P		
Typ zárubně	Obložková...		
Prosklení	Prosklené		
Materiál dveř...	Dřevěné (d...		
Otevírání dve...	Otočné (kl...		
Kování	Štítové kov...		
MIERKA: 1:25		Pred zadaním okien do výroby je potrebné zamerať skutočné rozmery okenných otvorov na stavbe.	
SPRACOVATEĽ:		ČERVENÁ SVITEK www.cervenassvitek.com	NOVÉ DVERE
DÁTUM: 06/2024		Obsah výkresu je duševným majetkom autorov a jeho použitie podlieha autorskému zákonu.	D02

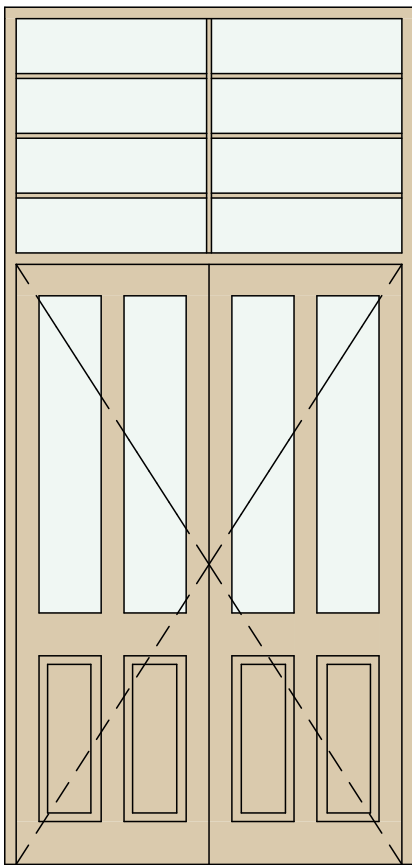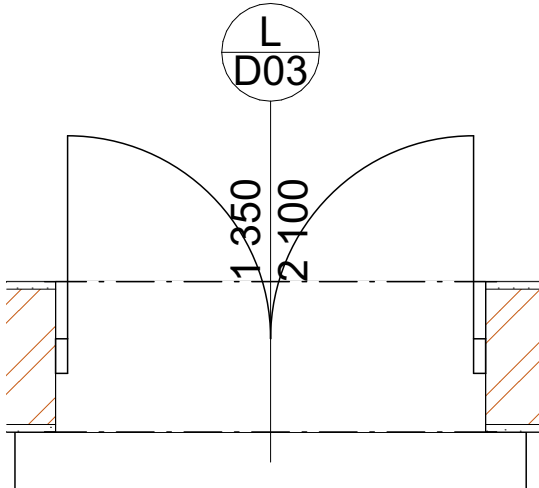
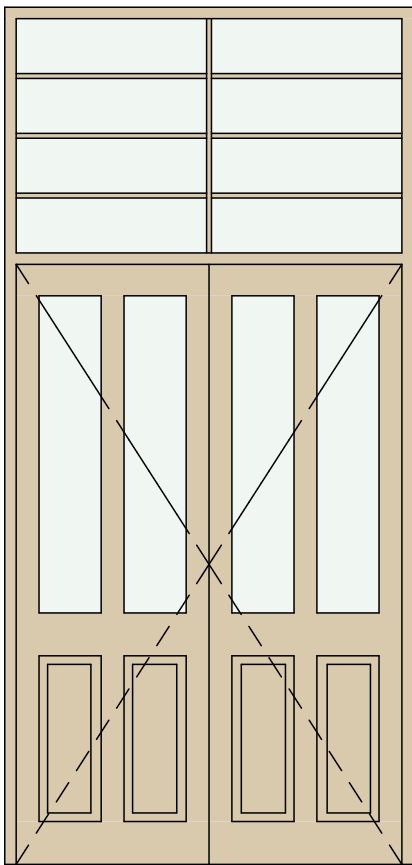
NÁZOV A MIESTO STAVBY:		Železničná stanica Lozorno		
VÝROBOK, Č. POLOŽKY:				
Ozn.	D03	POHĽAD NA NÁKRES DVERÍ ZO STRANY PÁNTOV	PÔDORYS DVERÍ	
Počet	1			
2 100				
Rozměr	1 350			
Orientace	L			
Typ zárubně	Obložková...			
Prosklení	Prosklené			
Materiál dveř...	Dřevěné (d...			
Otevírání dve...	Otočné (kl...			
Kování	Štítové kov...			
MIERKA:				
1:25				
		Pred zadáním okien do výroby je potrebné zamerať skutočné rozmery okenných otvorov na stavbe.		
SPRACOVATEĽ:		ČERVENÁ SVITEK www.cervenassvitek.com	NOVÉ DVERE	
DÁTUM: 06/2024		Obsah výkresu je duševným majetkom autorov a jeho použitie podlieha autorskému zákonu.	D03	

NÁZOV A MIESTO STAVBY:		Železničná stanica Lozorno	
VÝROBOK, Č. POLOŽKY:			
Ozn.	D04	POHĽAD NA NÁKRES DVERÍ ZO STRANY PÁNTOV PODORYS DVERÍ	
Počet	1		
Rozměr	2 100		
	1 450		
Orientace	L		
Typ zárubně	Obložková...		
Prosklení	Prosklené		
Materiál dveř...	Laminátové		
Otvírání dve...	Otočné (kl...		
Kování	Štítové kov...		
MIERKA:			
1:25			
		Pred zadáním okien do výroby je potrebné zamerať skutočné rozmery okenných otvorov na stavbe.	
SPRACOVATEĽ:		ČERVENÁ SVITEK www.cervenassvitek.com	NOVÉ DVERE
DÁTUM: 06/2024		Obsah výkresu je duševným majetkom autorov a jeho použitie podlieha autorskému zákonu.	D04

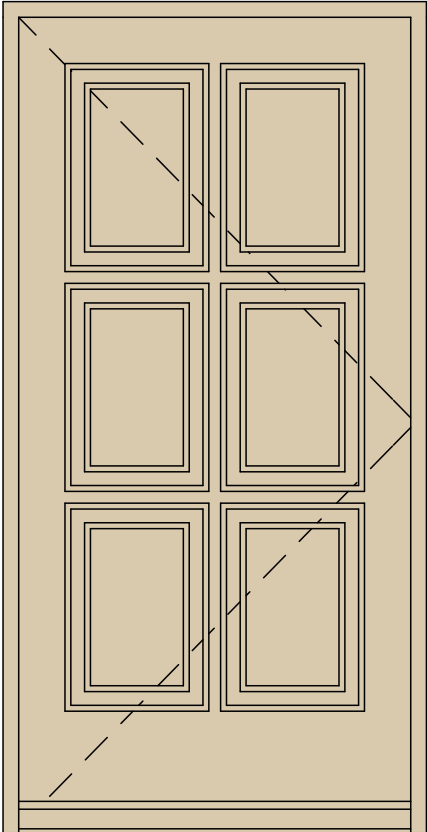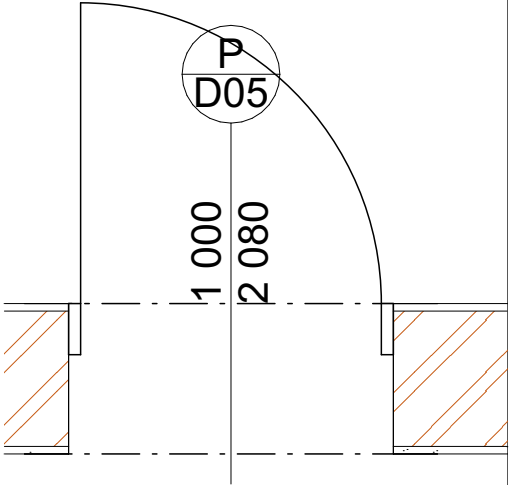NÁZOV A MIESTO STAVBY:		Železničná stanica Lozorno		
VÝROBOK, Č. POLOŽKY:				
Ozn.	D05		POHĽAD NA NÁKRES DVERÍ ZO STRANY PÁNTOV	PÔDORYS DVERÍ
Počet	2	2		
Rozměr	2 080	2 080		
	1 000	1 000		
Orientace	L	P		
Typ zárubně	Obložková...	Obložková...		
Prosklení	Plné (bez ...	Plné (bez ...		
Materiál dveř...	Dřevěné (d...	Dřevěné (d...		
Otevírání dve...	Otočné (kl...	Otočné (kl...		
Kování	Štítové kov...	Štítové kov...		
MIERKA:				
1:25				
Pred zadáním okien do výroby je potrebné zamerať skutočné rozmery okenných otvorov na stavbe.				
SPRACOVATEĽ:	ČERVENÁ SVITEK www.cervenassvitek.com		NOVÉ DVERE	
DÁTUM: 06/2024	Obsah výkresu je duševným majetkom autorov a jeho použitie podlieha autorskému zákonu.		D05	

NÁZOV A MIESTO STAVBY:		Železničná stanica Lozorno	
VÝROBOK, Č. POLOŽKY:			
Ozn.	D06	POHĽAD NA NÁKRES DVERÍ ZO STRANY PÁNTOV PÔDORYS DVERÍ	
Počet	1		
Rozměr	1 970		
	1 000		
Orientace	L		
Typ zárubně	Obložková...		
Prosklení	Plné (bez ...		
Materiál dveř...	Dřevěné (d...		
Otevírání dve...	Otočné (kl...		
Kování	WC zámek		
MIERKA:			
1:25		Pred zadáním okien do výroby je potrebné zamerať skutočné rozmery okenných otvorov na stavbe.	
SPRACOVATEĽ:		ČERVENÁ SVITEK www.cervenaskvitek.com	NOVÉ DVERE
DÁTUM: 06/2024		Obsah výkresu je duševným majetkom autorov a jeho použitie podlieha autorskému zákonu.	D06

NÁZOV A MIESTO STAVBY:		Železničná stanica Lozorno	
VÝROBOK, Č. POLOŽKY:			
Ozn.	O01	POHĽAD NA NÁKRES OKIEN PÔDORYS OKIEN	
Počet	6		
Rozměry	V ý š k a	2 050	
	Š í r k a	1 100	
Způsob otevírání	Otevíravé		
Druh zasklení	Izolační dvojsklo		
Materiál okna	Dřevěné okno		
Barva rámu	Borovice		
Okenní klika	Titan		
Vnitřní parapet	Dřevotřískový dýhovaný		
Venkovní parapet	Hliníkový tažený		
MIERKA: 1:25			
Pred zadáním okien do výroby je potrebné zmerať skutočné rozmery okenných otvorov na stavbe.			
SPRACOVATEĽ:		ČERVENÁ SVITEK www.cervenassvitek.com	NOVÉ OKNÁ
DÁTUM: 06/2024		Obsah výkresu je duševným majetkom autorov a jeho použitie podlieha autorskému zákonu.	O01

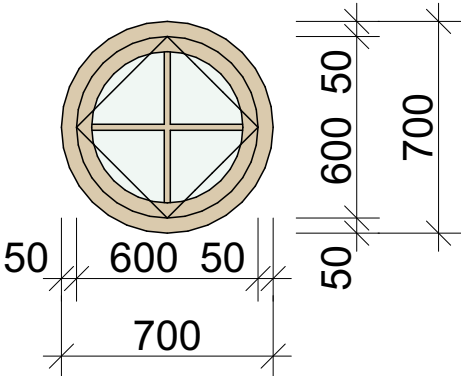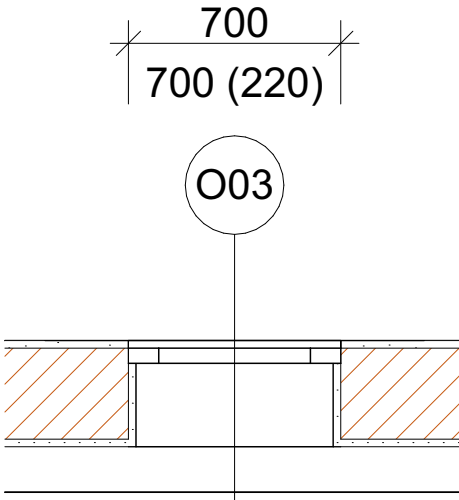NÁZOV A MIESTO STAVBY:			Železničná stanica Lozorno		
VÝROBOK, Č. POLOŽKY:					
Ozn.			POHĽAD NA NÁKRES OKIEN		
Počet			PÔDORYS OKIEN		
Rozměry	V ý š k a	2 050			
	Š í ř k a	1 100			
Způsob otevírání	Otevíravé				
Druh zasklení	Izolační dvojsklo				
Materiál okna	Dřevěné okno				
Barva rámu	Borovice				
Okenní klika	Titan				
Vnitřní parapet	Dřevotřískový dýhovaný				
Venkovní parapet	Hliníkový tažený				
MIERKA:					
1:25			Pred zadaním okien do výroby je potrebné zamerať skutočné rozmery okenných otvorov na stavbe.		
SPRACOVATEĽ:			ČERVENÁ SVITEK www.cervenaskvitek.com		NOVÉ OKNÁ
DÁTUM: 06/2024			Obsah výkresu je duševným majetkom autorov a jeho použitie podlieha autorskému zákonu.		003

Bobrovka okrúhly rez – prírodná

<https://www.wienerberger.sk/produkty/strecha/skridly-tondach/bobrovka-okruhly-rez-prirodna.html>

