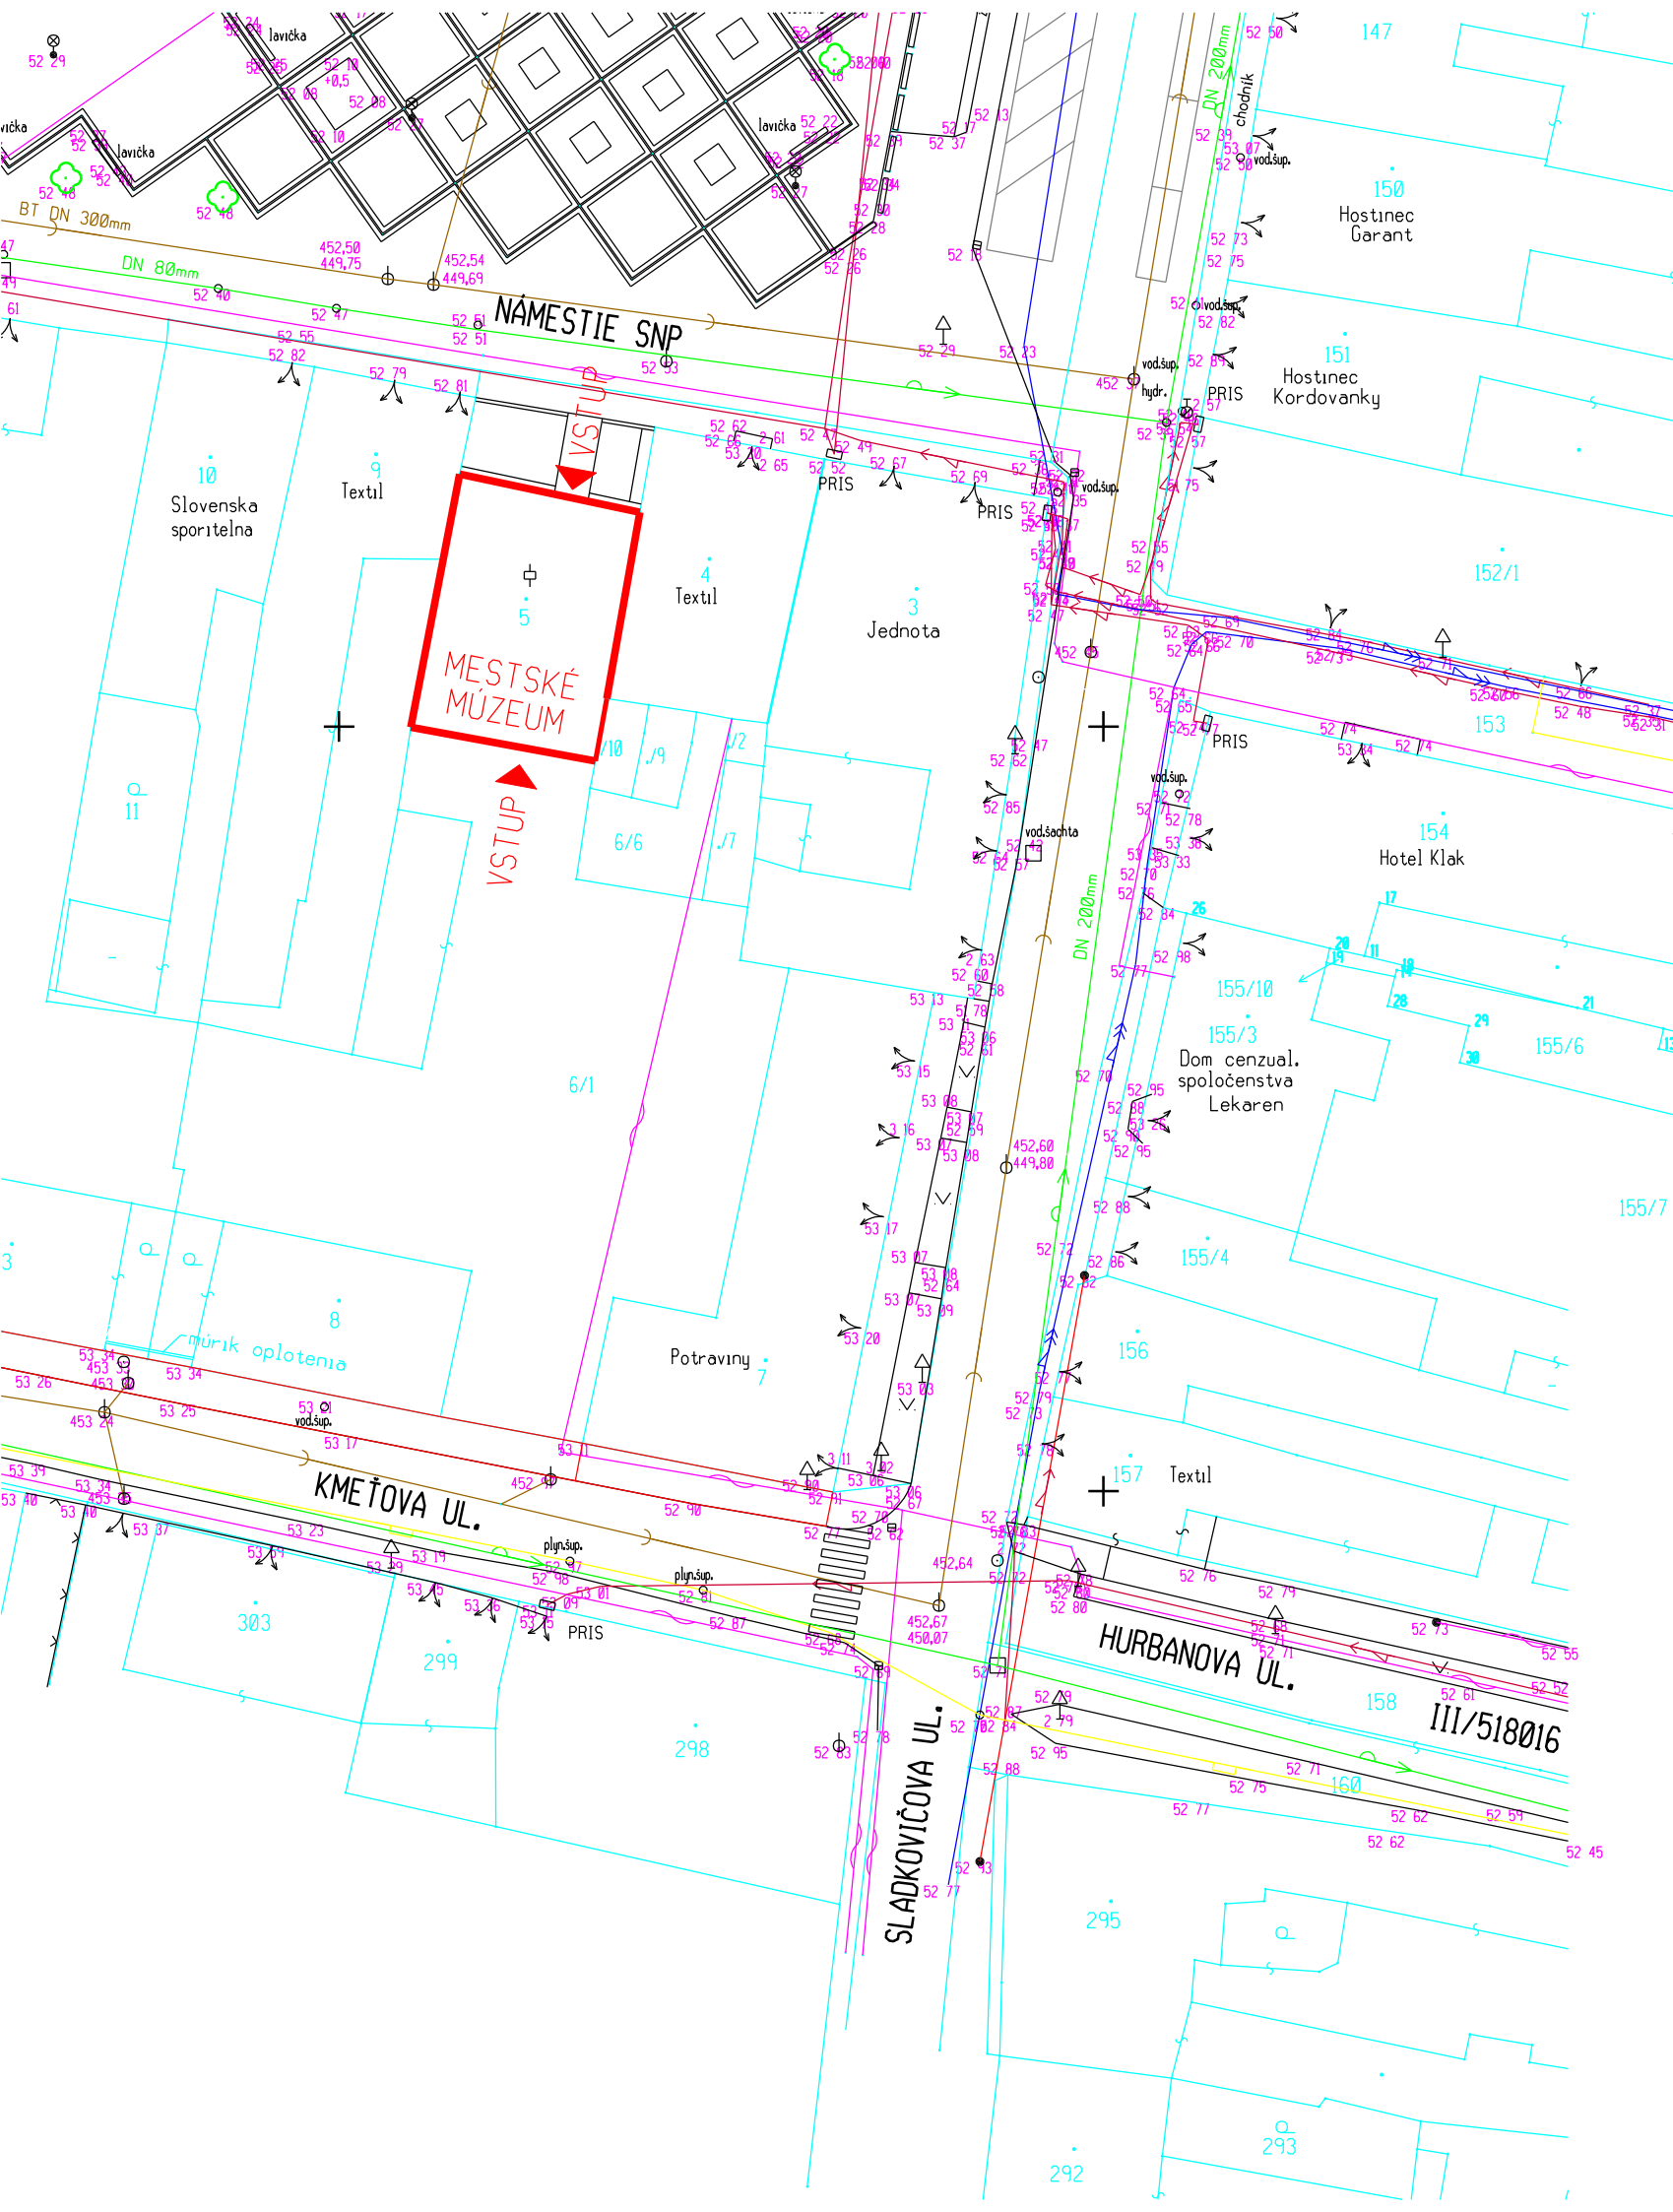


AUTOR:		ARCHITEKTONICKÉ	AUT
VED.PROJ.: ING.ARCH. PAVOL VISCZOR		ATELIÉRY	
ZODP.PROJ.: ING.ARCH. PAVOL VISCZOR		ING.ARCH.PAVOL VISCZOR AUTORIZOVANÝ ARCHITEKT ateliér: OIO OI ŽILINA, ŽITNÁ 13 mobil: 0905267217, e-mail: visczor@aui.sk	
VYPRACOVAL: ING. ROMAN TISO			
INVESTOR: MESTO RAJEC, NÁMESTIE SNP 2/2, OI5 22 RAJEC			
NÁZOV:	SANAČNÝ PROJEKT VLHKOSTI MESTSKÉHO MÚZEA V RAJCI	STUPEŇ:	RP
		MERÍTKO:	1:500
MIESTO:	RAJEC, parc.č. 5/I, kat.ú. RAJEC	FORMÁT: 2 A4	DÁTUM: 11/2017
OBSAH:	SITUÁCIA	PROFESIA: ARCH	Č.V.: 01
		Z.Č.:	