


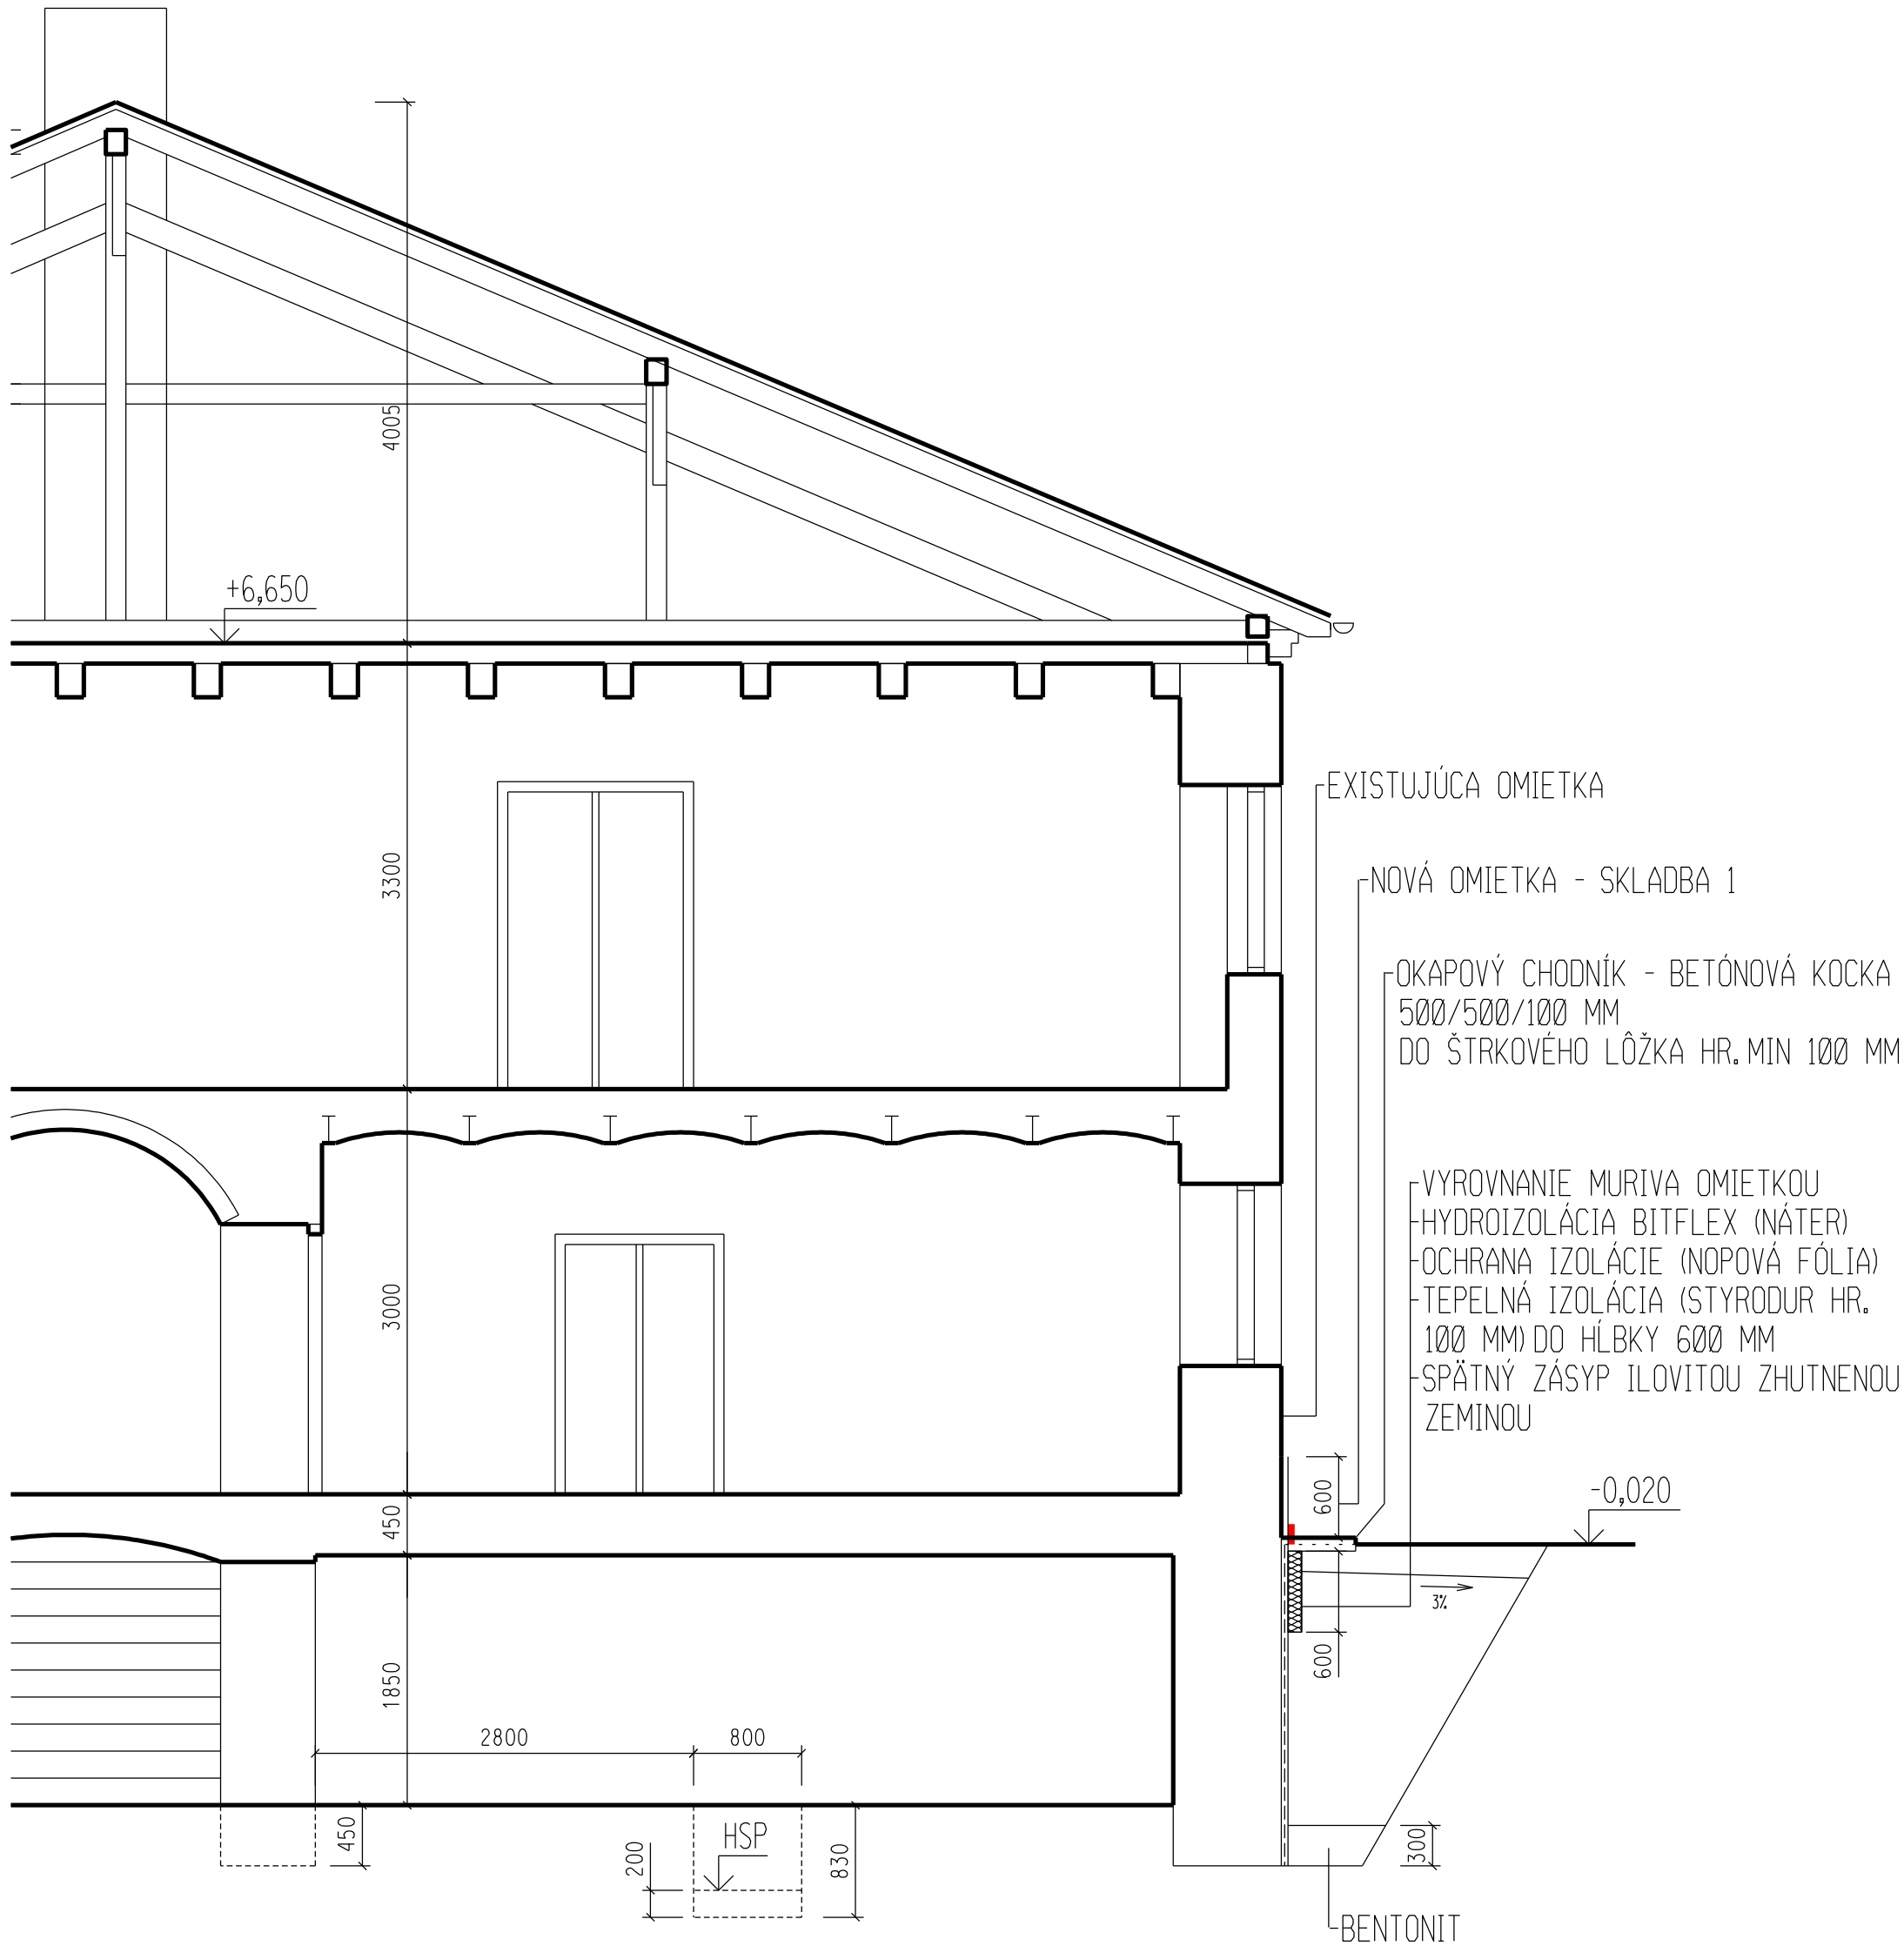

AUTOR:		ARCHITEKTONICKÉ		AUT
VED.PROJ.: ING.ARCH. PAVOL VISCZOR		ATELIÉRY		
ZODP.PROJ.: ING.ARCH. PAVOL VISCZOR		ING.ARCH.PAVOL VISCZOR		
VYPRACOVAL: ING. ROMAN TISO		AUTORIZOVANÝ ARCHITEKT		
INVESTOR: MESTO RAJEC, NÁMESTIE SNP 2/2, 015 22 RAJEC		ateliér: 010 01 ŽILINA, ŽITNÁ 13 mobil: 0905 267217 , e-mail: visczor@aut.sk		
NÁZOV: SANAČNÝ PROJEKT VLHKOSTI MESTSKÉHO MÚZEA V RAJCI		STUPEŇ: RP		
		MERÍTKO: 1:50		
MIESTO: RAJEC, parc.č. 5/I, kat.ú. RAJEC		FORMÁT: 6 A4	DÁTUM:	
OBSAH: REZY A-A, B-B - NÁVRH		PROFESIA: ARCH	Č.v.: 09	
		Z.č.:		