


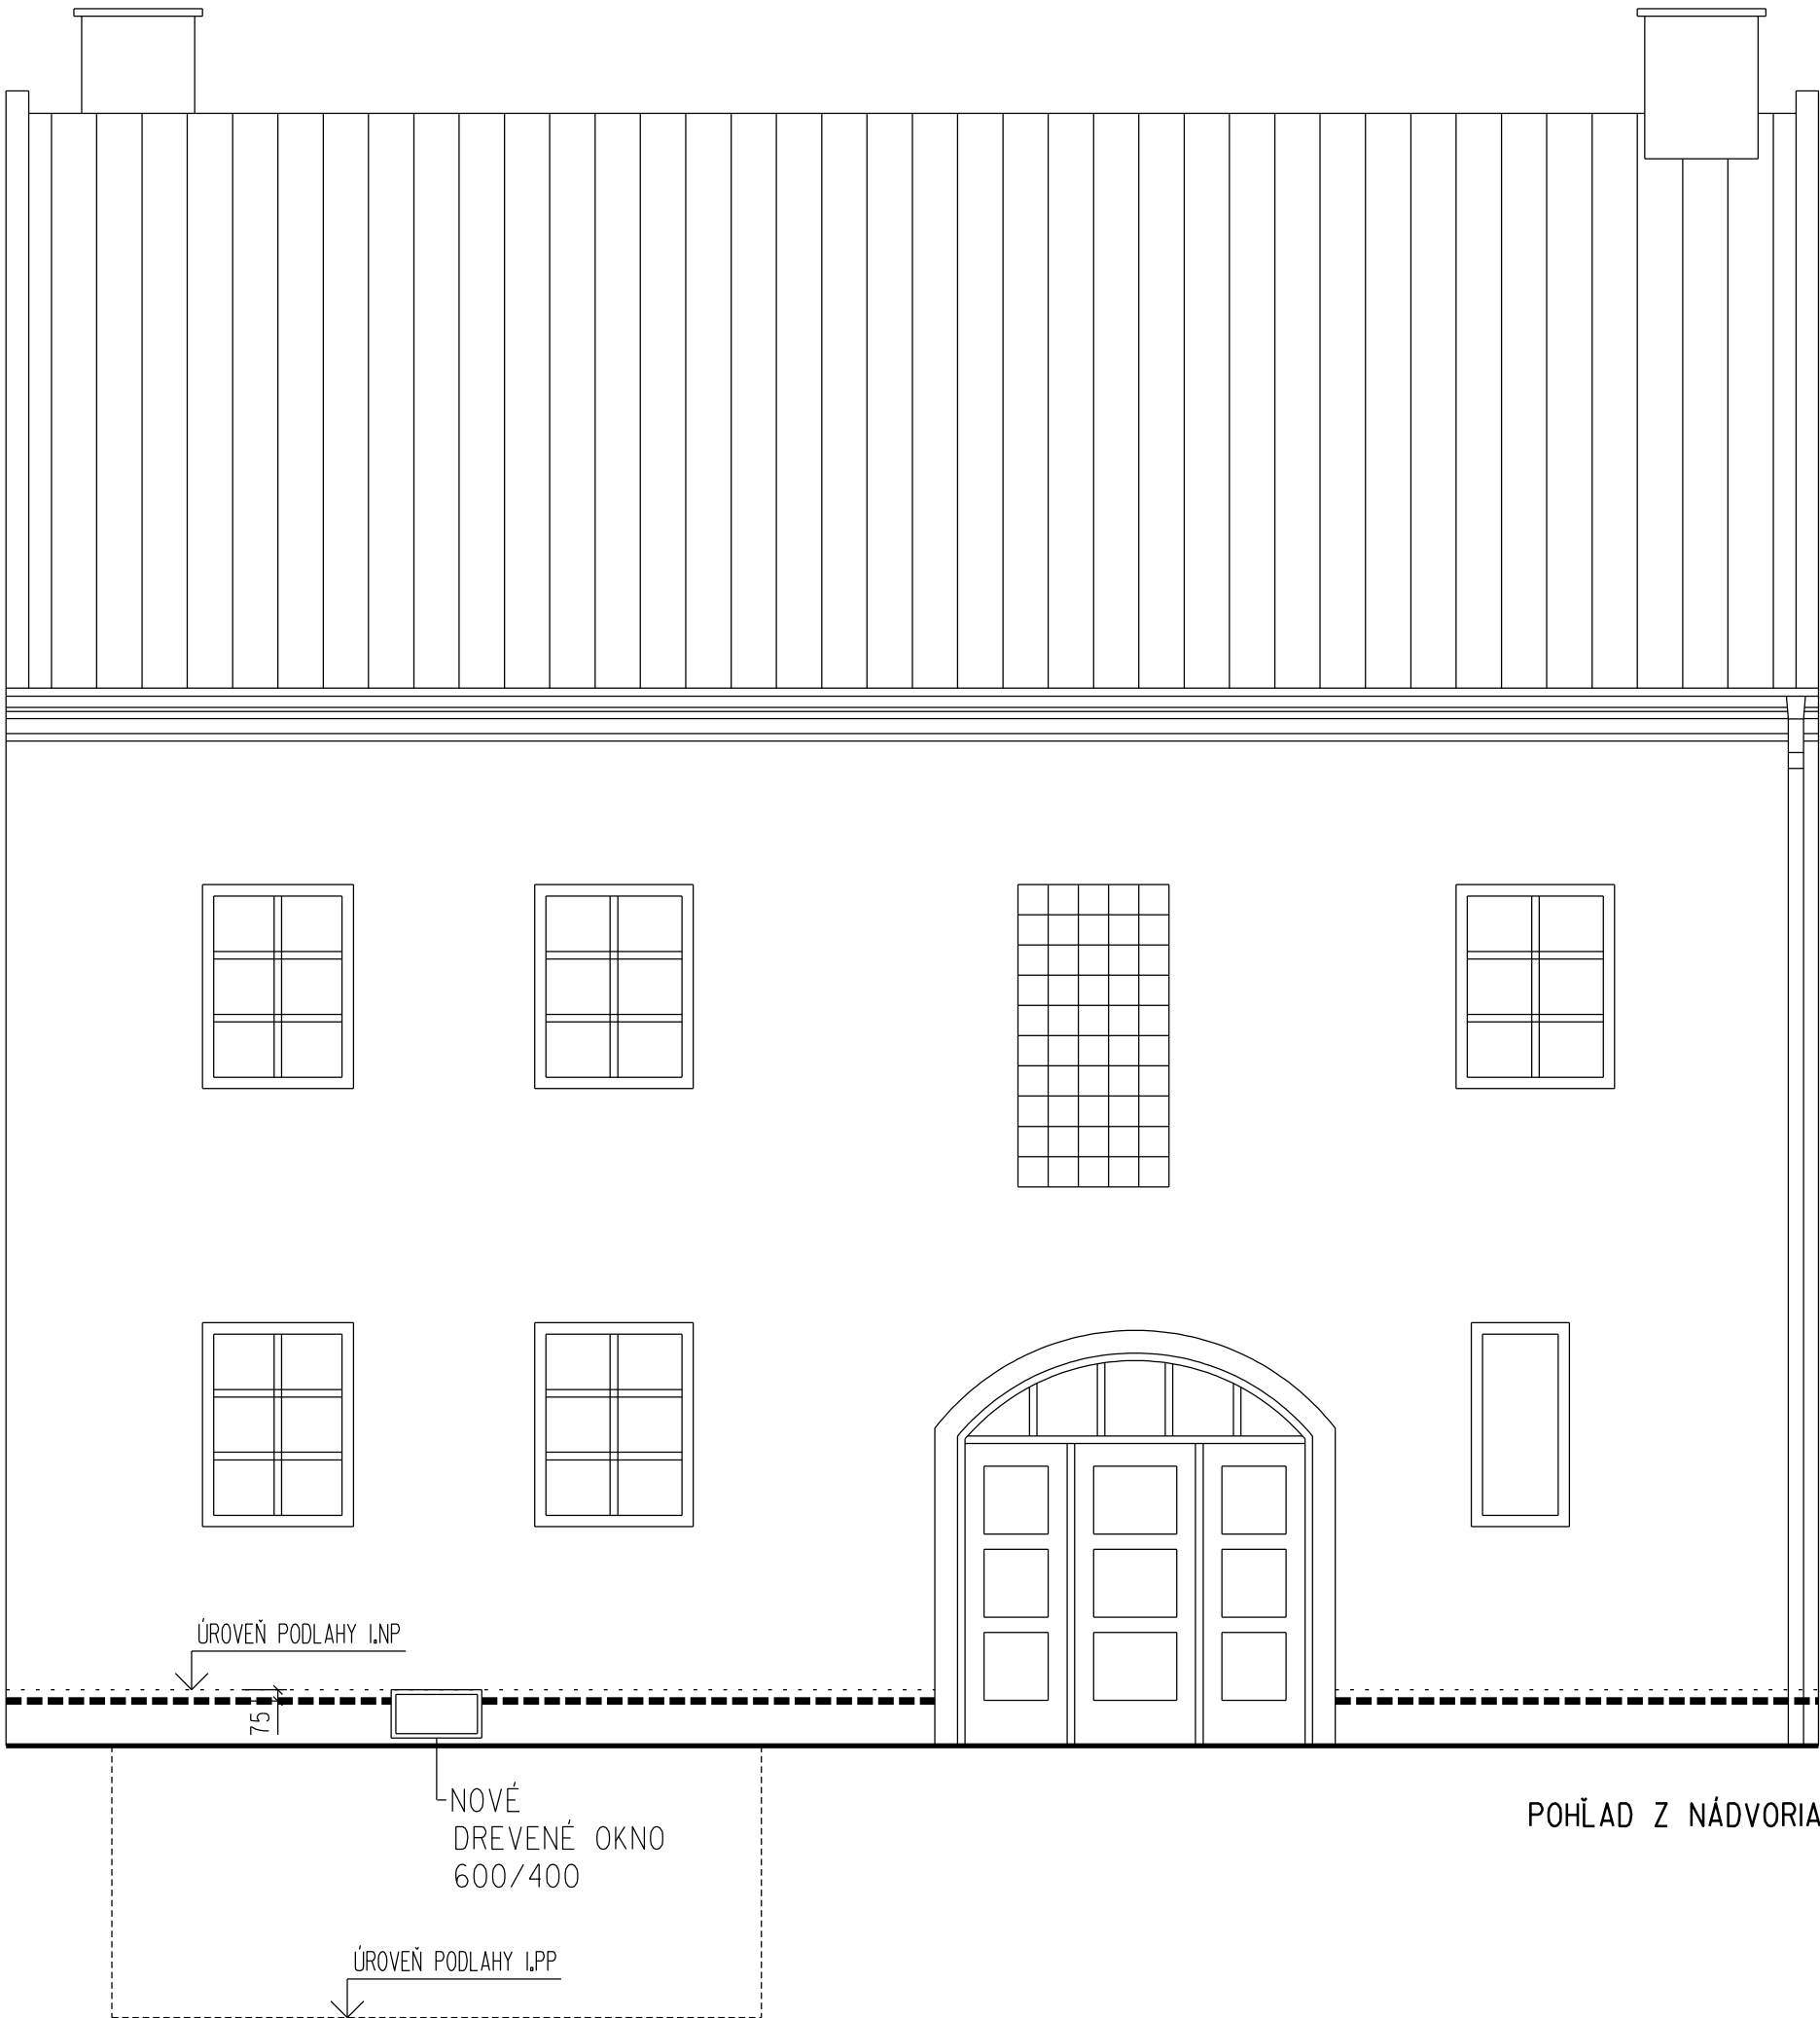

AUTOR:		ARCHITEKTONICKÉ		AUT
VED.PROJ.:		ATELIÉRY		
ZODP.PROJ.:		ING.ARCH.PAVOL VISCZOR		
VYPRACOVAL:		AUTORIZOVANÝ ARCHITEKT		
INVESTOR:		ateliér: 010 01 ŽILINA, ŽITNÁ 13		
		mobil: 0905 267217 ,e-mail:visczor@aut.sk		
NÁZOV:		SANAČNÝ PROJEKT VLNKOSTI MESTSKÉHO MÚZEA V RAJCI		
		STUPEŇ:		RP
		MERÍTKO:		1:50
MIESTO:		RAJEC, parc.č. 5/I, kat.ú. RAJEC		
		FORMÁT:		4 A4
		DÁTUM:		
OBSAH:		POHLADY		
		PROFESIA:		ARCH
		Z.Č.:		
				Č.v.: 10