


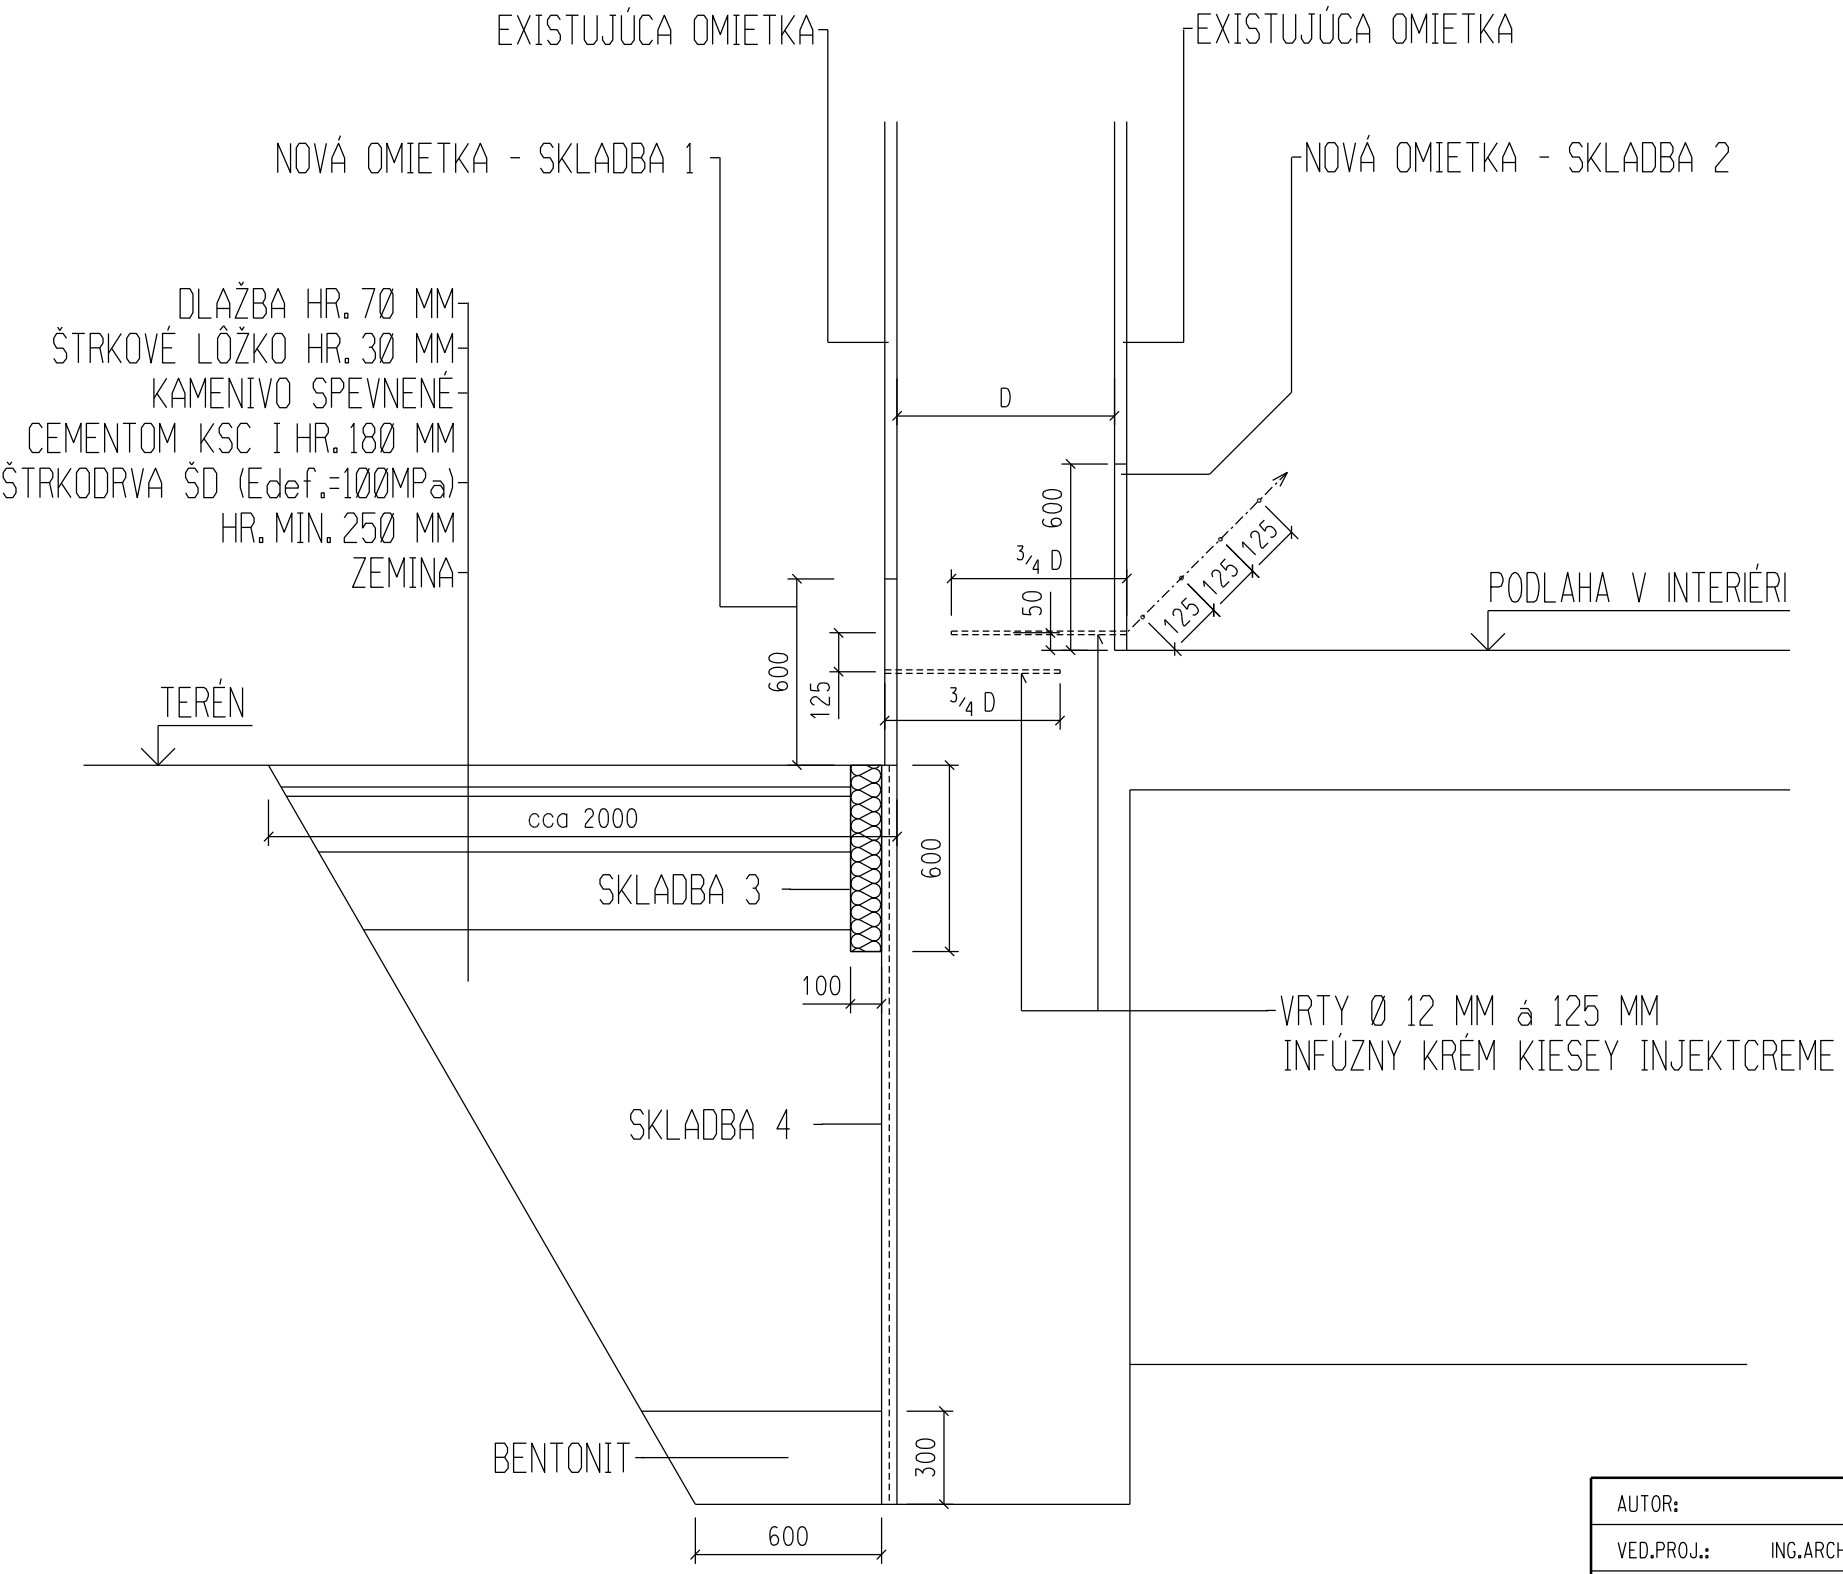

AUTOR:		ARCHITEKTONICKÉ	AUT
VED.PROJ.: ING.ARCH. PAVOL VISCZOR		ATELIÉRY	
ZODP.PROJ.: ING.ARCH. PAVOL VISCZOR		ING.ARCH.PAVOL VISCZOR	
VYPRACOVAL: ING. ROMAN TISO		AUTORIZOVANÝ ARCHITEKT	
INVESTOR: MESTO RAJEC, NÁMESTIE SNP 2/2, 015 22 RAJEC		ateliér: OIO OI ŽILINA, ŽITNÁ 13	
		mobil: 0905 267217 ,e-mail: vsczor@aut.sk	
NÁZOV:	SANAČNÝ PROJEKT VLHKOSTI MESTSKÉHO MÚZEA V RAJCI	STUPEŇ:	RP
		MERÍTKO:	1:25
MIESTO:	RAJEC, parc.č. 5/I, kat.ú. RAJEC	FORMÁT:	2 A4
OBSAH:	DETAIL APLIKÁCIE NAVRHOVANÝCH OPATRENÍ	PROFESIA:	ARCH
		Z.Č.:	Č.V.:
		11	