


Existujúce oplatenie

Vytyčovací plán - bočný chodník, odpočívadlo

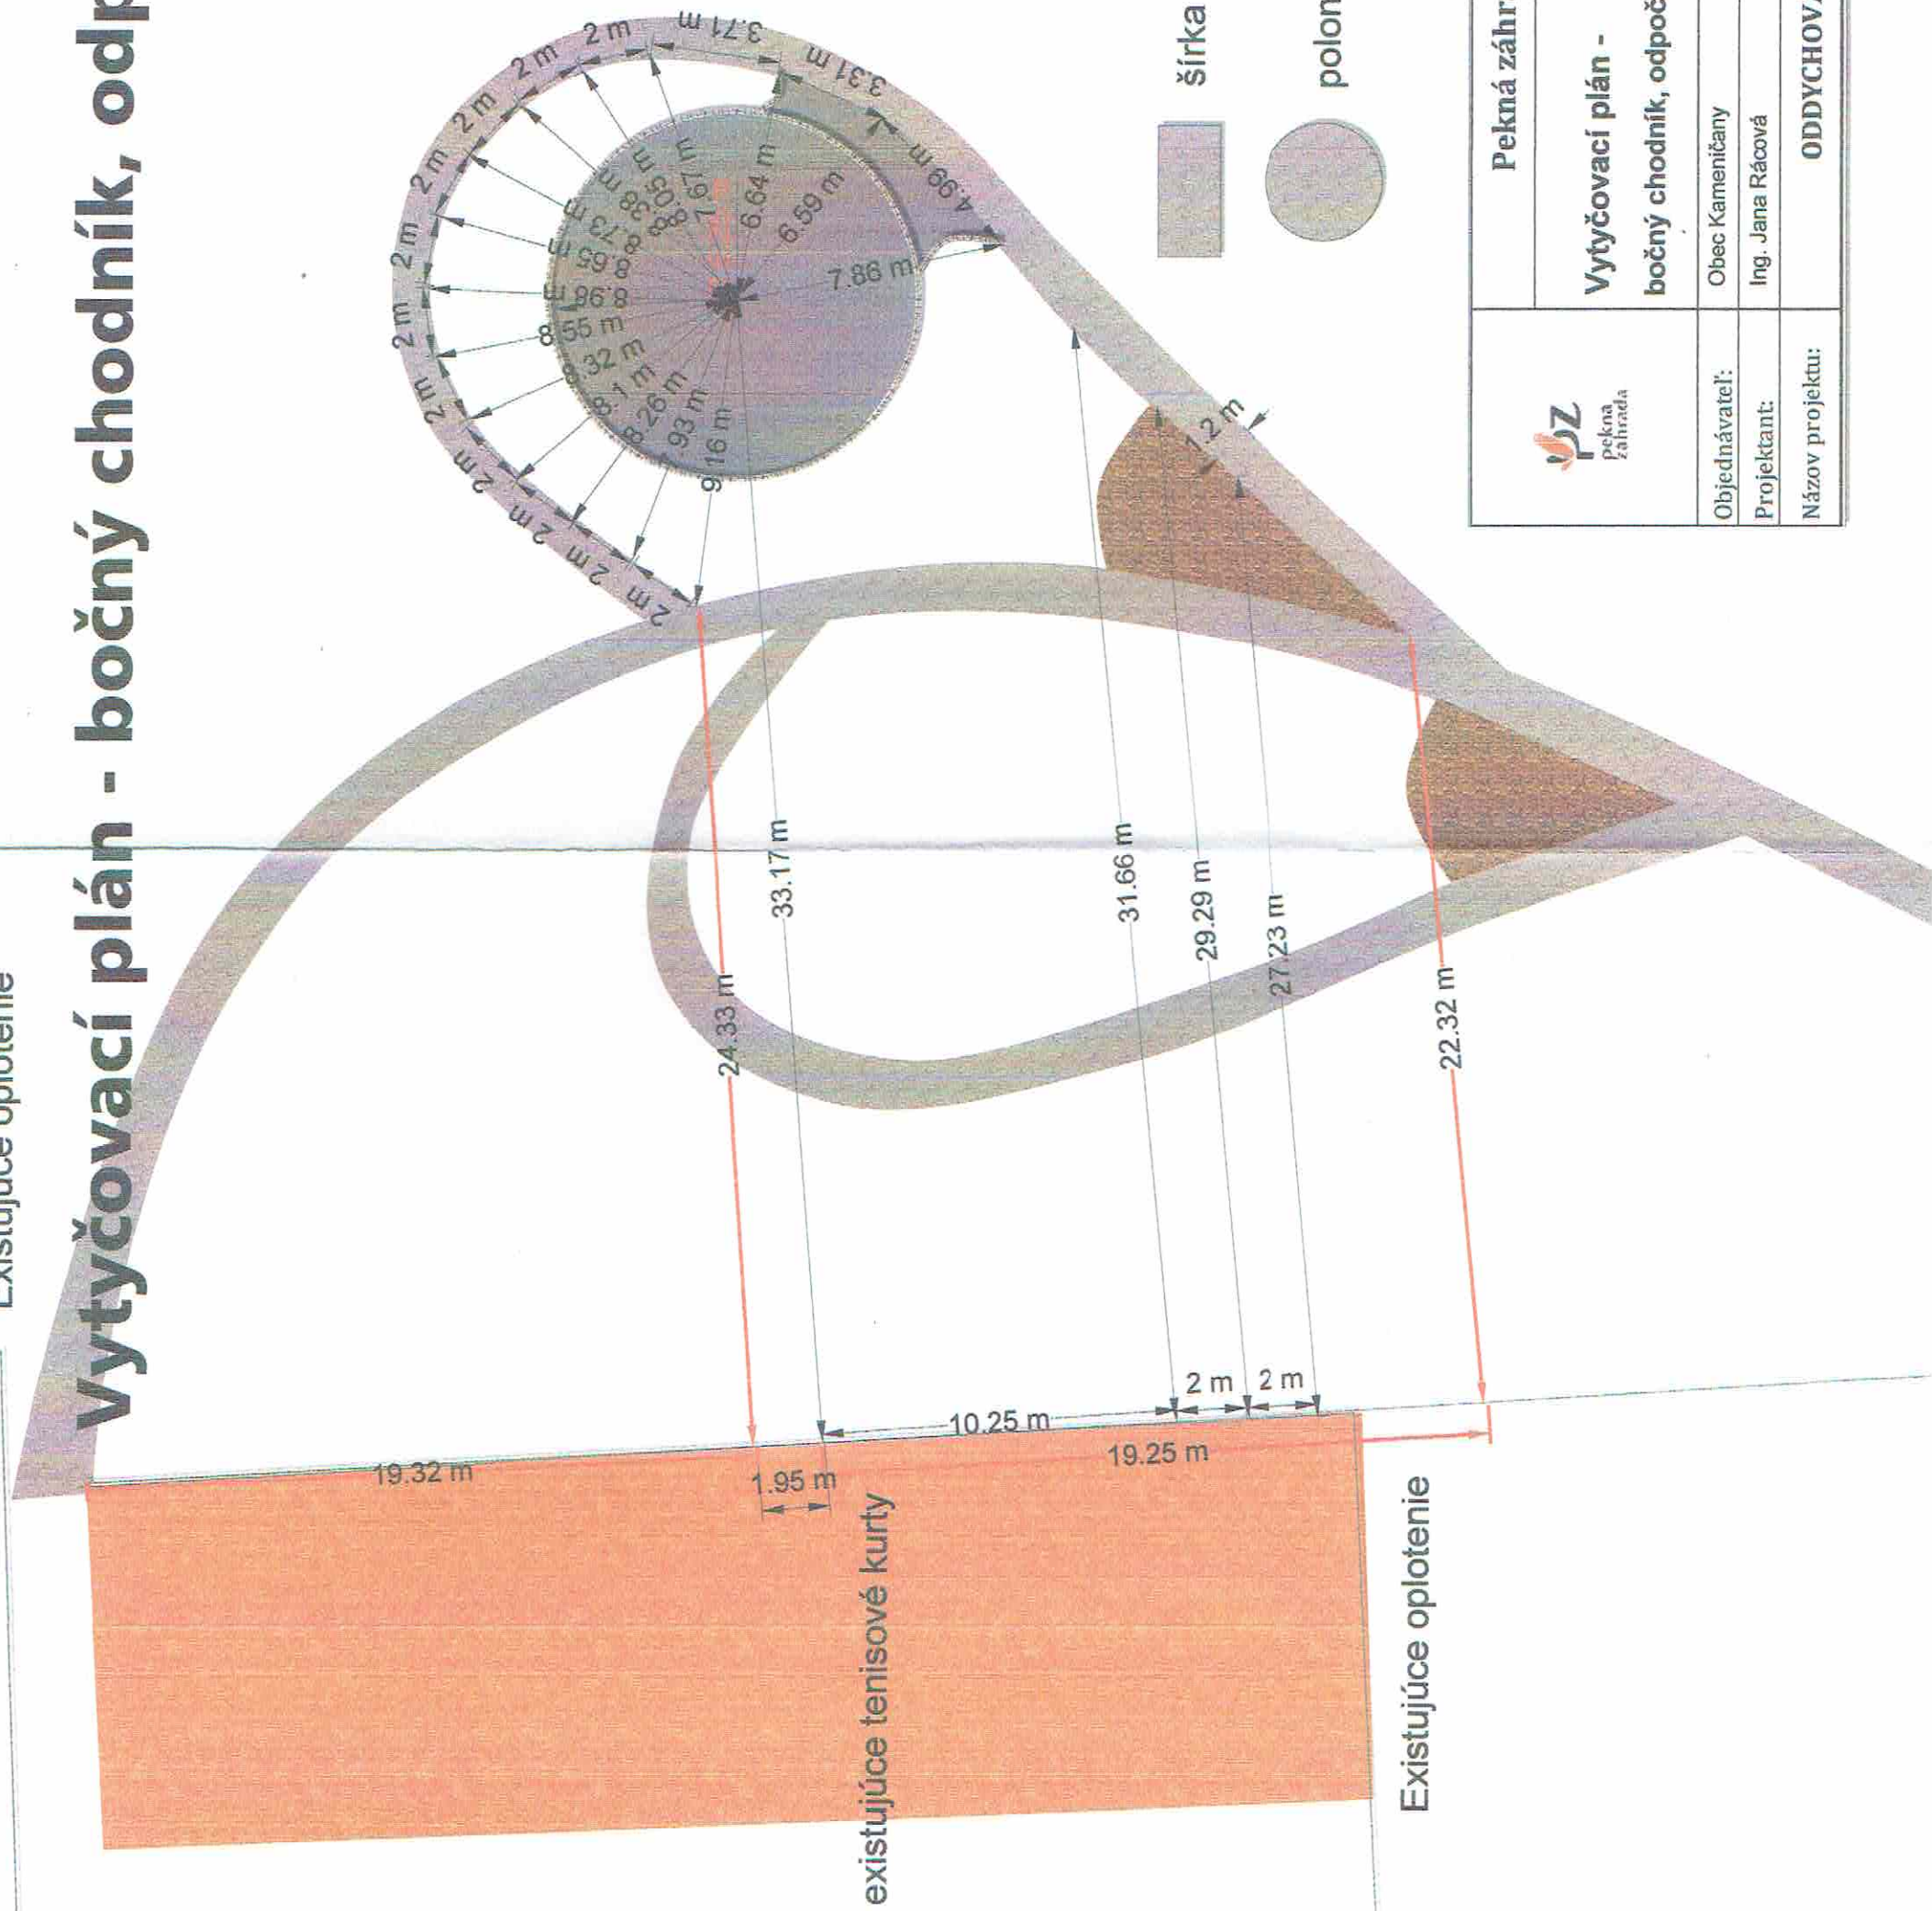

	Pekná záhrada s.r.o., Bolešov 018 54				
	Vytýčovací plán - bočný chodník, odpočívadlo	Dátum:	07/2019		
		Mierka:	1:200		
		Formát:	A3		
		Č.výkresu:	5		
Objednávateľ:	Obec Kameničany				
Projektant:	Ing. Jana Ráčová				
Názov projektu:	ODDYCHOVÁ ZÓNA OBEC KAMENIČANY				