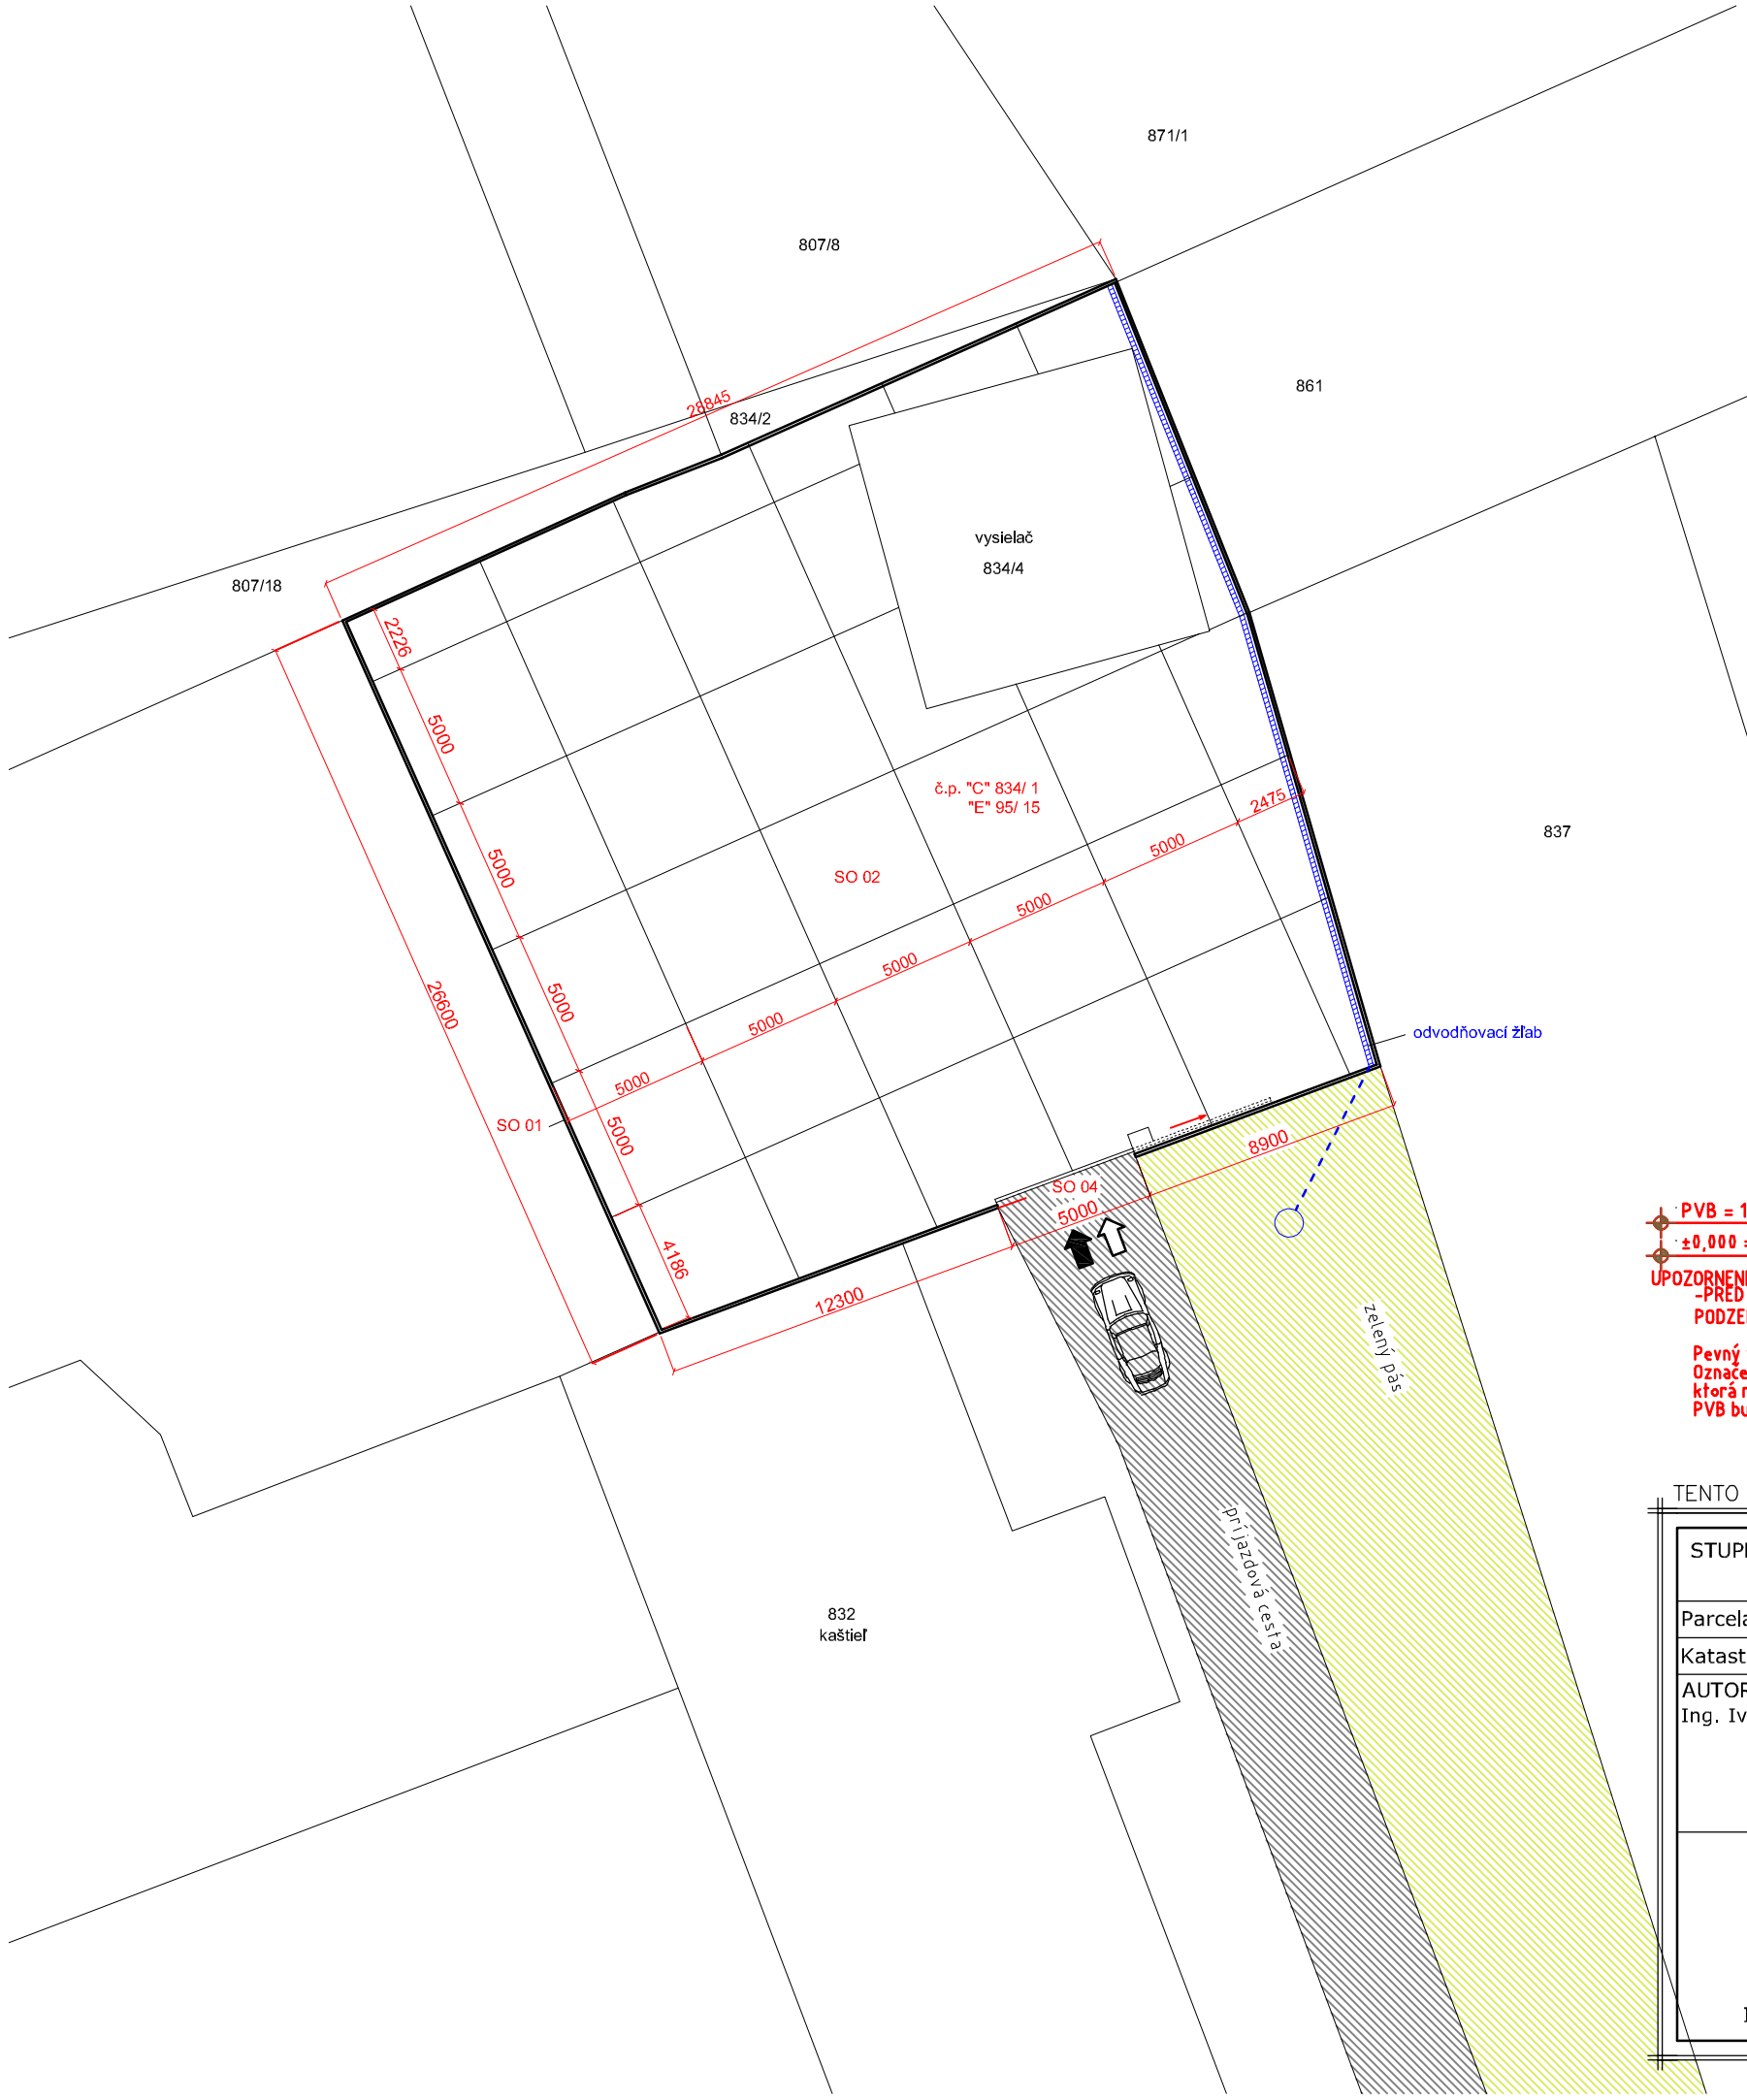

2

-DILATAČNÉ ŠKÁRY V BETÓNE CCA 5x5 M, REZ DO 1/ 3 HRÚBKY 200 mm DOSKY - 237,25 M

VSTUP NA POZEMOK

VJAZD NA POZEMOK

OSOBNÉ AUTO

VYTYČOVACIA VZDIALENOSŤ NOSNÝCH KONŠTRUKCIÍ

3 000 ODSTUPOVÁ VZDIALENOSŤ

PVB = 157,00

CESTA PRED PARCELOU

±0,000 = 151,20 - podlaha betónová zberného dvora

UPOZORNENIE:
-PRED ZAČATÍM VÝKOPOVÝCH PRÁC INVESTOR ZABEZPEČÍ PRESNÉ VYTÝČENIE JESTVUJÚCICH PODZEMNÝCH VEDENÍ AJ VO VÝKRESE NEZAKRESLENÝCH

Pevný výškový bod (PVB) bude stabilizovaný v rohu pozemku
Označený bude pevnou oceľovou rúrkou, zabetónovanou do zeme,
ktorá nesmie byť posunutá do ukončenia hrubej stavby prízemia objektu RD.
PVB bude výškovo určovať úroveň podlahy prízemia novostavby RD.

N

TENTO VÝKRES JE ORIGINÁL, BEZ SÚHLASU PROJEKTANTA SA NESMIE KOPÍROVAŤ !

STUPEŇ PD: PROJEKT PRE STAVEBNÉ POVOLENIE			INVESTOR: obec Biely Kostol, Pionierske námestie č. 18, 919 34 Biely Kostol, IČO: 31871461, DIČ: 2021191953, E_mail:obec@blelykostol.sk
Parcela	C 834/ 1 (E 95/ 15)	NÁZOV STAVBY: ZBERNÝ DVOR BIELY KOSTOL-ADAPTÁCIA	
Katast. územie	Biely Kostol		
AUTOR NÁVRHU: Ing. Ivan Pastva	Ing. Ivan Pastva, Pionierske námestie 13, 919 34 Biely Kostol, tel: 0907/ 705 100, mail:ing.ivanpastva@gmail.com	Obsah výkresu: SITUÁCIA - DILATAČNÉ ŠKÁRY V BETÓNE	MIERKA: 1:250 / DÁTUM: 02/2022
Ing. Ivan Pastva	HLAVNÝ PROJEKTANT: Ing. Ivan Pastva, Pionierske námestie 5470/13, 919 34 Biely Kostol	VYPRACOVAL: Ing. Ivan Pastva	STAVEBNÝ OBJEKT: SO-01-08 / FORMÁT: 2 x A4
	PROFESIA: ARCHITEKTÚRA A KONŠTRUKCIE	1110 (KL. STAVBY) 0622 (ZAKÁZKA) A (PROFESIA) K002 (ČÍSLO VÝKRESU)	