



PÔDORYS SO 03 DREVENÝ PRÍSTREŠOK

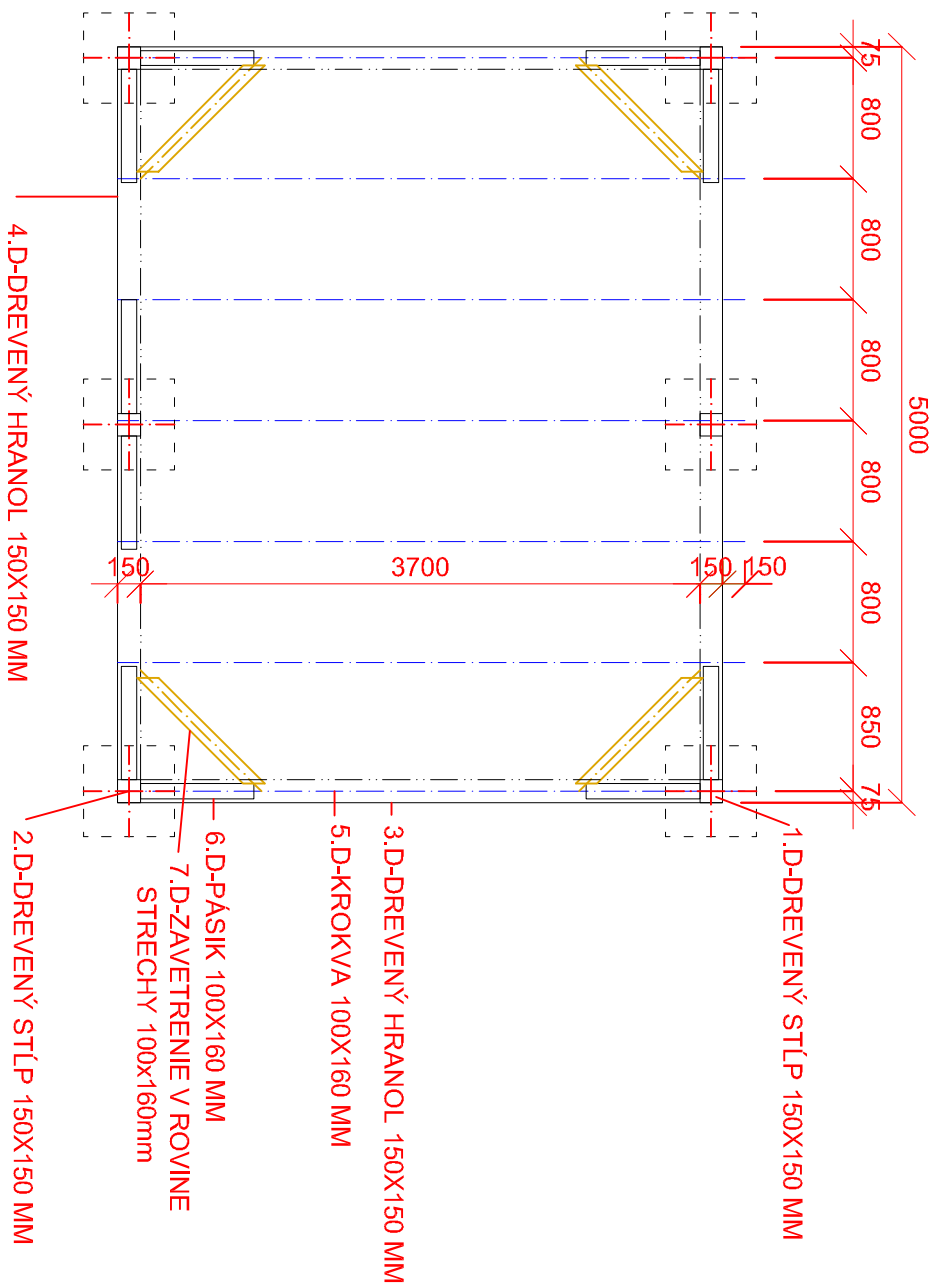


ZÁKLADY SO 03 DREVENÝ PRÍSTREŠOK

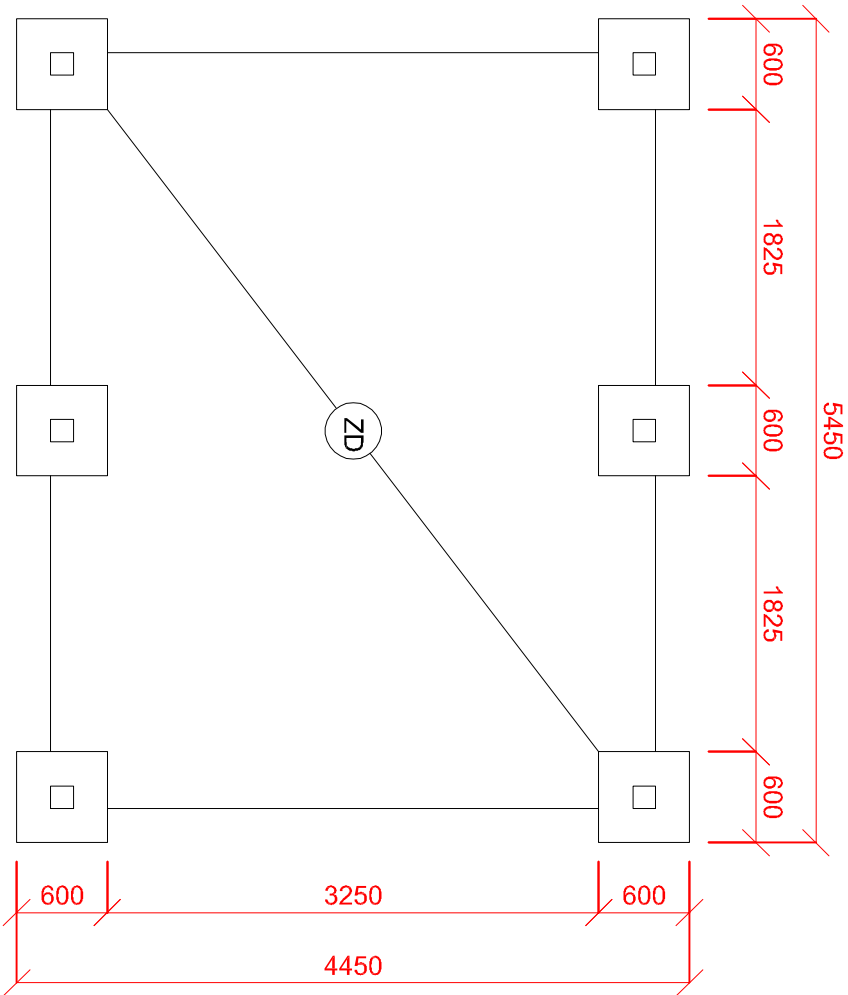


VÝPIS DREVENÝCH PRVKOV KROVU

REZ SO 03 DREVENÝ PRÍSTREŠOK

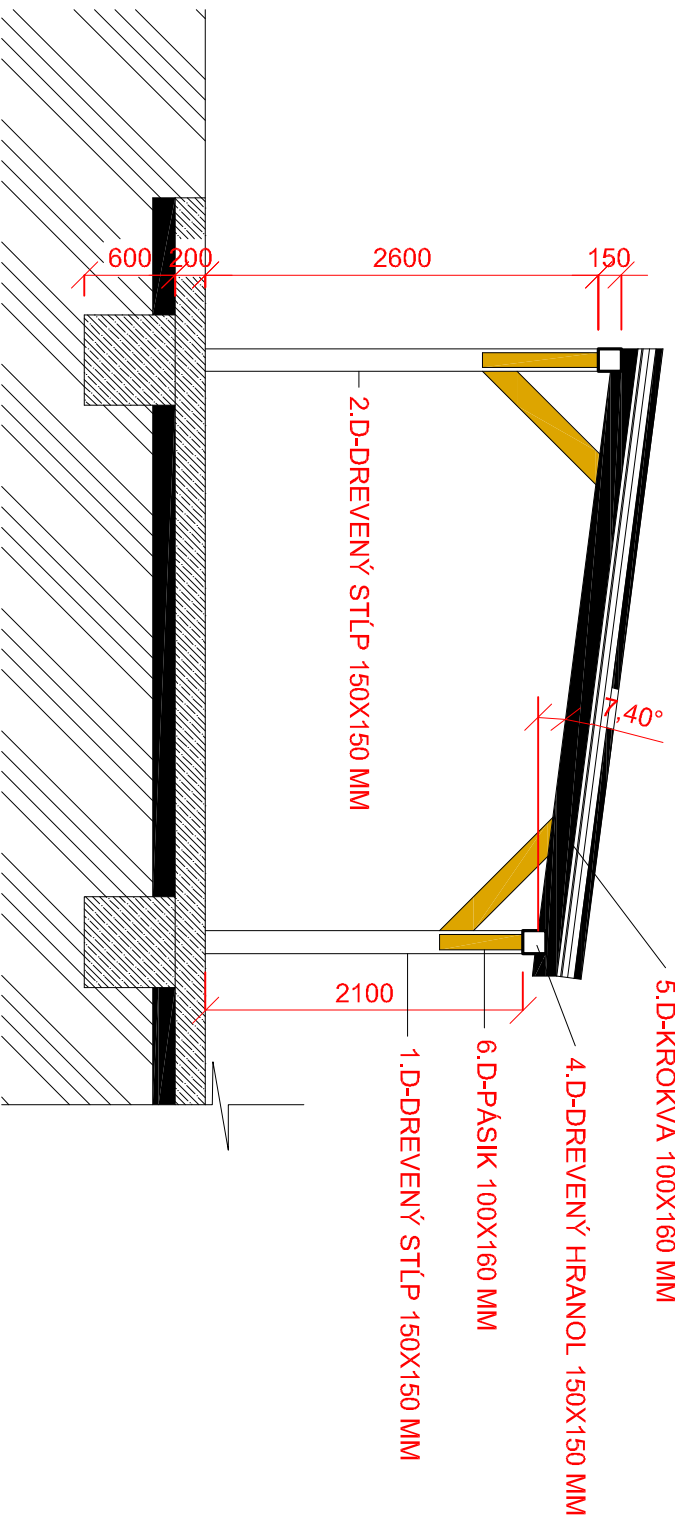

BETÓN C20/25

TENTO VÝKRES JE ORIGINAL, BEZ SÚHLASU PROJEKTANTA SA NESMIE KOPIROVAŤ !

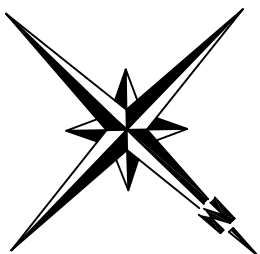

STUPEŇ PD: PROJEKT PRE STAVEBNÉ POVOLENIE				INVESTOR:			
Parcela	C 834/ 1 (E 95/ 15)	NÁZOV STAVBY:	ZBERNÝ DVOR BIELY KOSTOL-ADAPTÁCIA	obec Biely Kostol Pionierske námestie č. 18 919 34 Biely Kostol IČO: 31871461 DIČ: 2021191953 E-mail: obec@bielykostol.sk			
Katastr. územie	Biely Kostol	AUTOR NÁVRHU:	Ing. Ivan Pastva				
Ing. Ivan Pastva	Pionierske námestie 13 919 34 Biely Kostol tel: 0907 / 705 100 mail: ing.ivanpastva@gmail.com	Obsah výkresu:	SO 03 DREVENÝ PRÍSTREŠOK				
HLAVNÝ PROJEKTANT:			Ing. Ivan Pastva				
Pionierske námestie 5470/13 919 34 Biely Kostol			Ing. Ivan Pastva				
PROFESIA:			ARCHITEKTÚRA A KONŠTRUKCIE				
Ing. Ivan Pastva			KL. STAVBY				
			ZADÁVA				
			PROFESIA				
			ČÍSLO VÝKRESU				