


ZVISLÁ VÝSTUŽ 4ØR12/m' K VNÚTORNEJ STRANE OPORNÉHO MURIVA

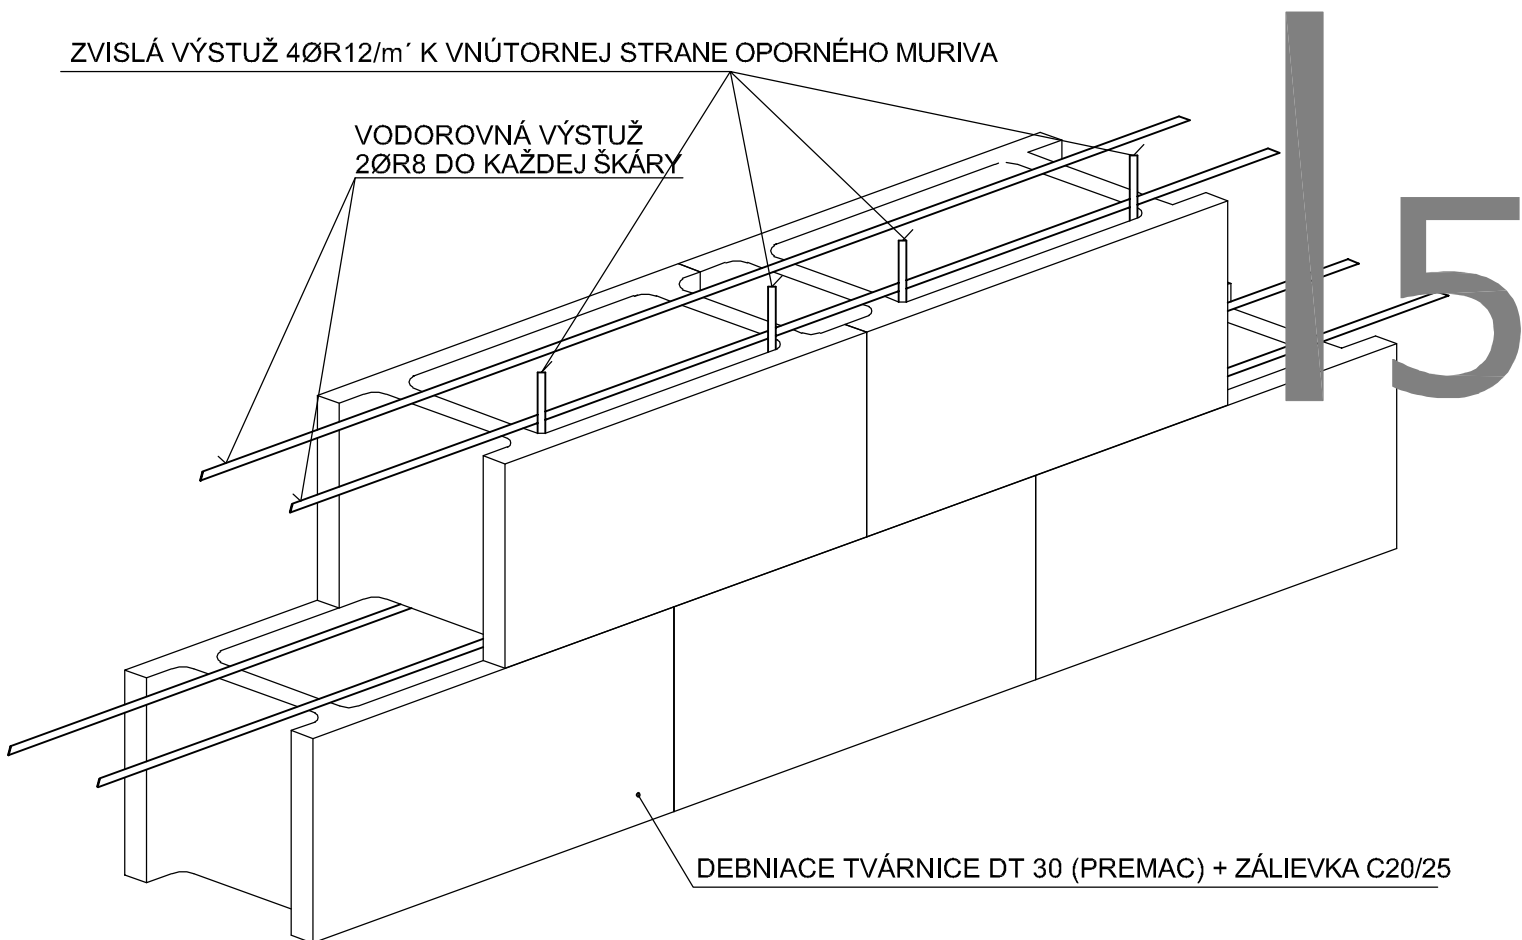

VÝSTUŽ DO ZVISLEJ ŠKÁRY

Ø R12

VÝSTUŽ DO LOŽNEJ ŠKÁRY

Ø R8

BETÓN C 20/25
BETONÁRSKA OCEĽ B 500B

TENTO VÝKRES JE ORIGINÁL, BEZ SÚHLASU PROJEKTANTA SA NESMIE KOPÍROVAŤ !

STUPEŇ PD:										PROJEKT PRE STAVEBNÉ POVOLENIE										INVESTOR: obec Biely Kostol Pionierske námestie č. 18 919 34 Biely Kostol IČO: 31871461 DIČ: 2021191953 E_mail:obec@bielykostol.sk									
Parcela					C 834/ 1 (E 95/ 15)					NÁZOV STAVBY: ZBERNÝ DVOR BIELY KOSTOL-ADAPTÁCIA																			
Katastr. územie					Biely Kostol																								
AUTOR NÁVRHU: Ing. Ivan Pastva					Ing. Ivan Pastva Pionierske námestie 13 919 34 Biely Kostol tel: 0907/ 705 100 mail:ing.ivanpastva@gmail.com																								
										Obsah výkresu: SO 08 OPORNÝ MÚRIK Z DT 30										MIERKA:		1:10							
																				DÁTUM:		02/2022							
Ing. Ivan Pastva										HLAVNÝ PROJEKTANT:					VYPRACOVAL:					STAVEBNÝ OBJEKT:		SO-08							
										Ing. Ivan Pastva Pionierske námestie 5470/13 919 34 Biely Kostol					Ing. Ivan Pastva					FORMÁT:		2 x A4							
										PROFESIA:																			
										ARCHITEKTÚRA A KONŠTRUKCIE																			