


ČASŤ C
PROJEKTOVÁ
DOKUMENTÁCIA
DETSKÉ IHRISKO
LIEŠŤANY

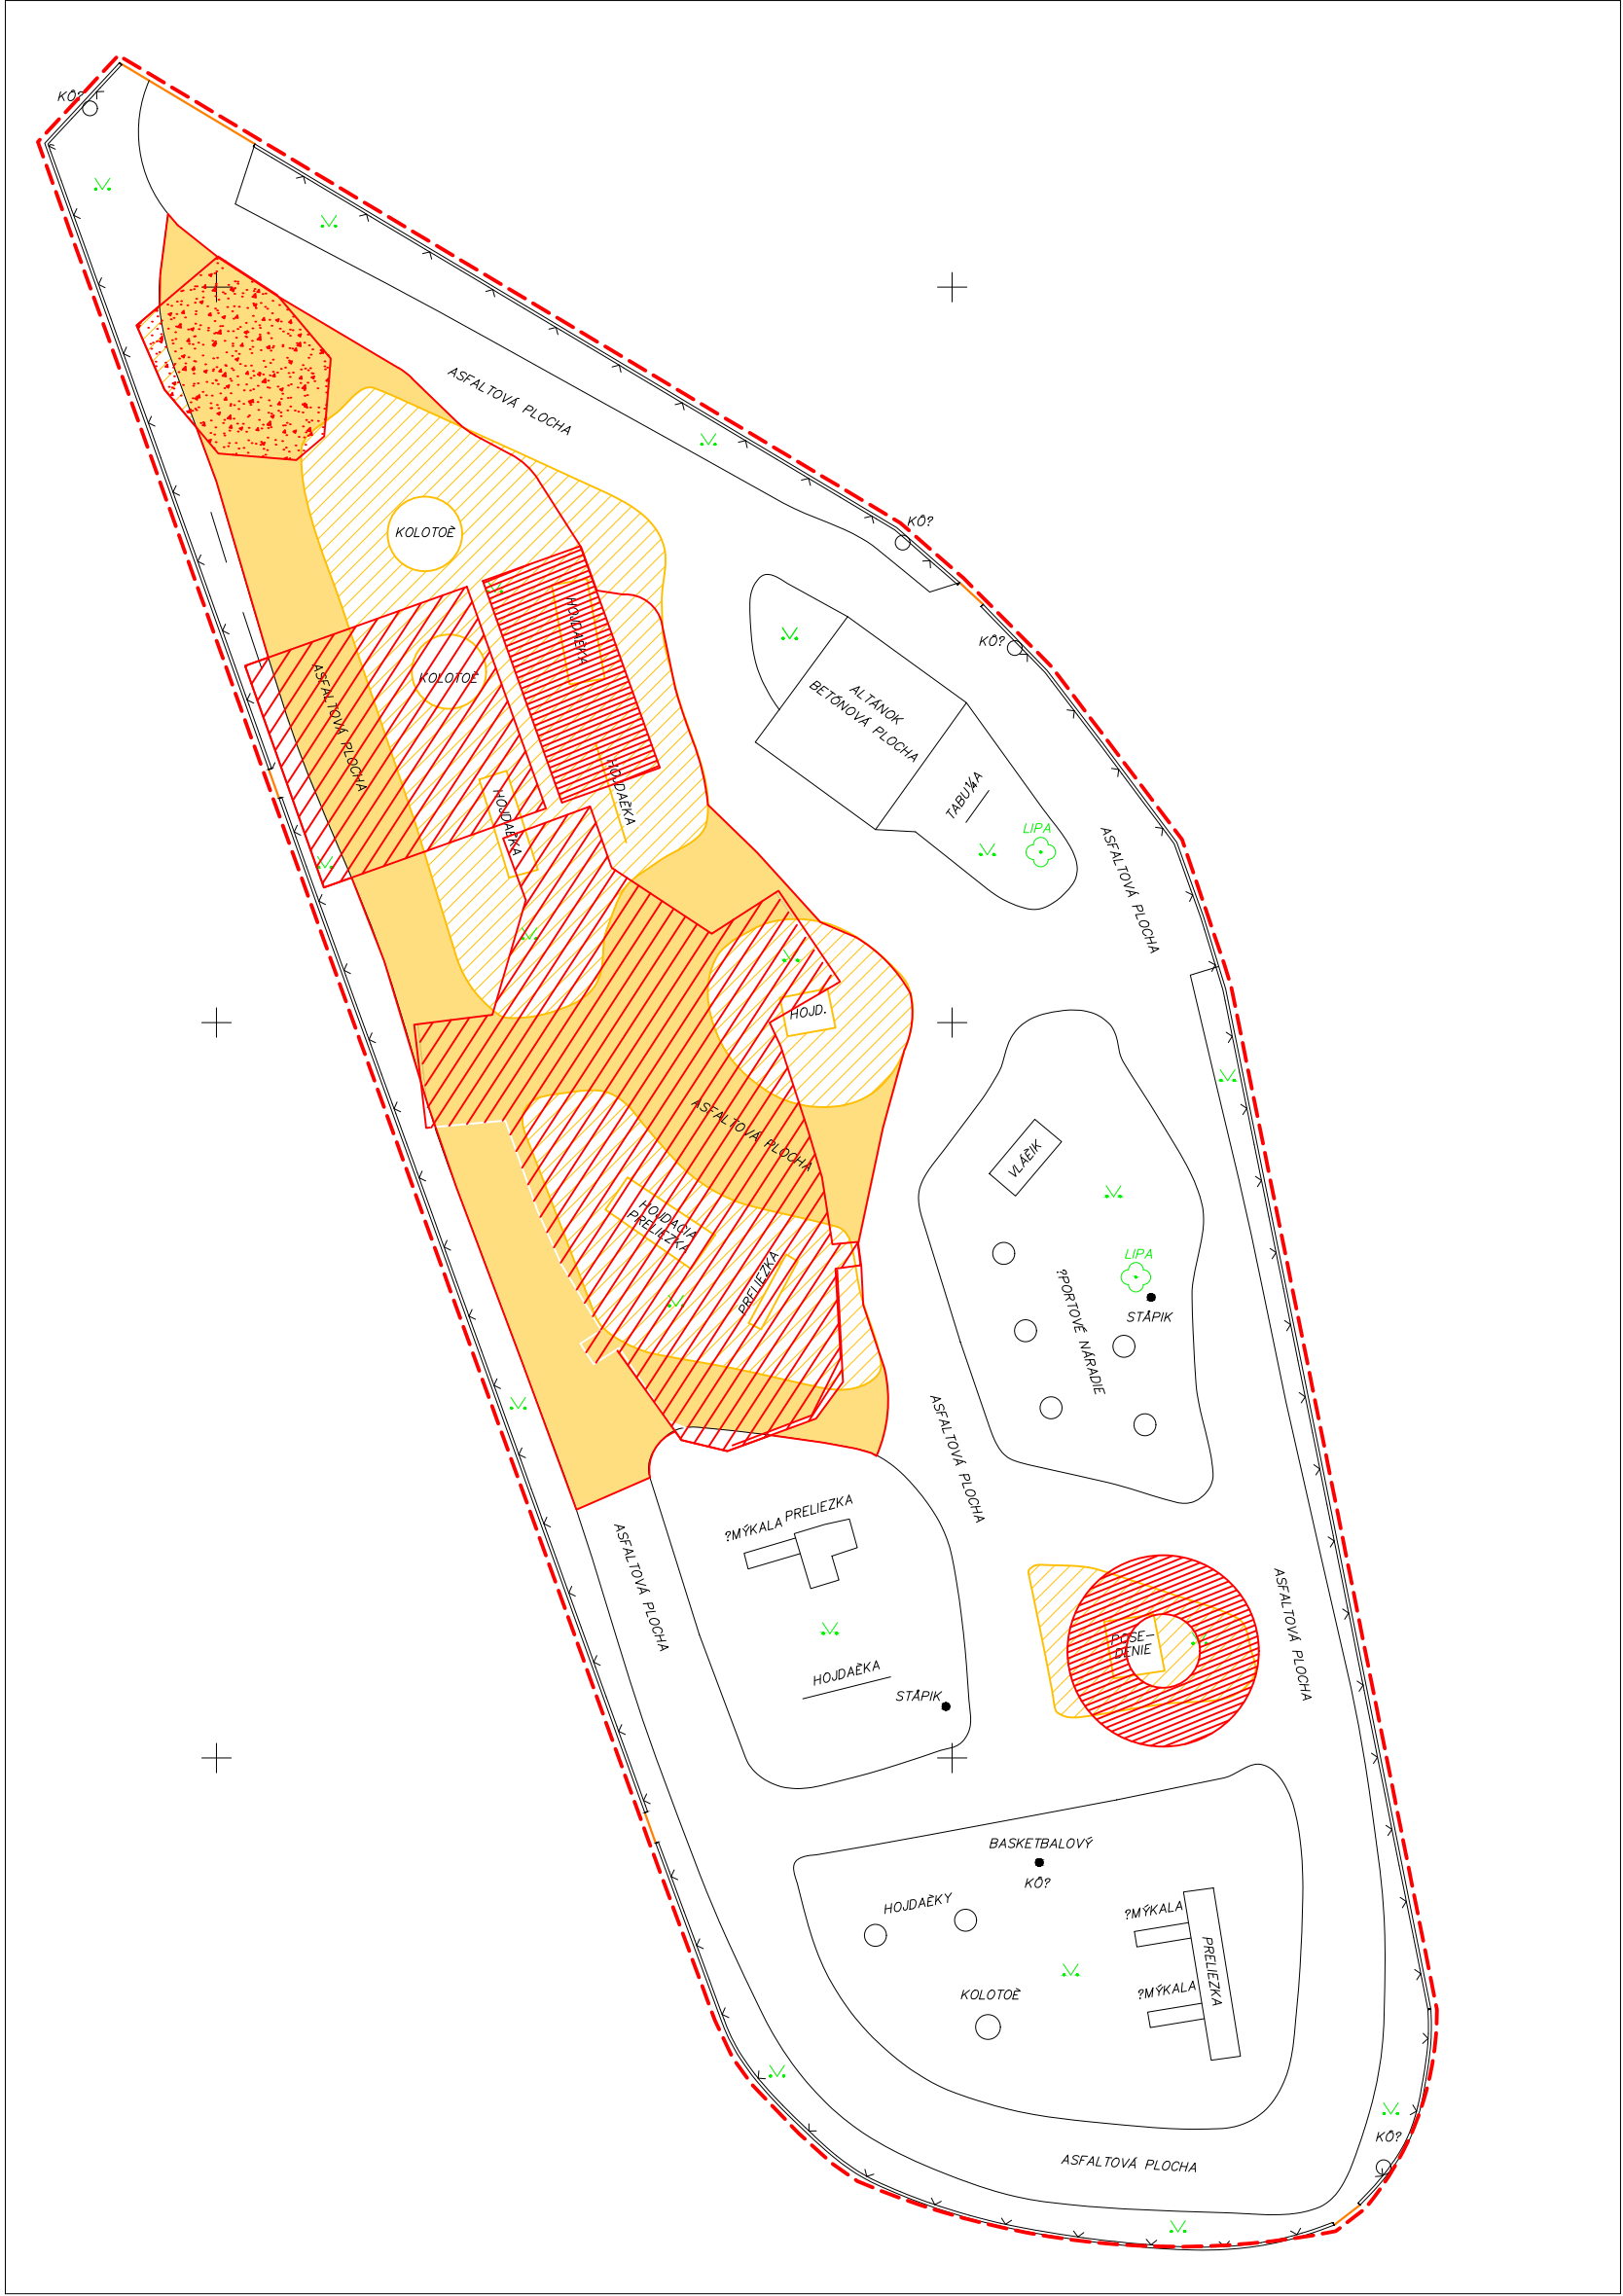

- ODSTRÁNENÉ PRVKY
- OCHRANNÉ PÁSMO
- BÚRANÉ K.- ASFALTOVÁ PLOCHA nahradené ZÁMKOVOU DLAŽBOU
- NAVRH. DOPAD. PLOCHA GUMA
- NAVRH. DOPAD. PLOCHA ŠTRK
- BÚRANÉ K.- TRÁVNIK
- BÚRANÉ K.- ASFALTOVÁ PLOCHA



- RIEŠENÝ POZEMOK
- OCHRANNÉ PÁSMO
- NAVRH. PLOCHA TRÁVNIK
- NAVRH. DOPAD. PLOCHA štrk
- NAVRH. DOPAD. PLOCHA guma
- BEZPEČ. PRIESTOR
- NAVRH. SPEVNENÁ PLOCHA- ZÁMKOVÁ DLAŽBA cca 26,2m²
- PÓVOD. TRÁVNATÝ POVRCH

- NAVRHOVANÉ PRVKY:
- 1. INFOTABUĽA
 - 2. LAVIČKA
 - 3. SMETNÝ KÔŠ
 - 4. HOJDAČKA HNIEZDO
 - 5. REŤAZOVÉ HOJDAČKY PRE 4 DETI
 - 6. PIESKOVISKO ČLN
 - 7. LOŤ PINTA
 - 8. LOŤ NINA
 - 9. KOLOTOČ
- 6ks
3ks

POZN. PRED ZAHÁJENÍM VÝKOPOVÝCH PRÁC JE NUTNÉ PREVIESŤ VYTÝČENIE VŠETKÝCH JESTVUJÚCICH INŽ. SIETÍ ABY SA PREDIŠLO ICH POŠKODENIU. OBSAH VÝKRESOVEJ DOKUMENTÁCIE PODLIEHA AUTORSKÉMU ZÁKONU. JEHO ŠÍRENIE A POSKYTOVANIE ĎALŠÍM OSOBÁM BEZ VEDOMIA A SÚHLASU AUTORA JE ZAKÁZANÉ.

AUTOR PROJEKTU IHRISKA: AKAD.SOCH.JOZEF KLISKÝ	ZÁKAZKA Č.:
ZODP.PROJEKTANT: ING. ARCH. ANDREA KLISKÁ	
VYPRACOVALA: ING. ARCH. ANDREA KLISKÁ	DÁTUM: 10/2021
INVESTOR: Obecný úrad Liešťany, Liešťany 1, 972 27 Liešťany	STUPEŇ:PROJEKT PRE SP
LOKALITA STAVBY: k.ú. Liešťany, p.č. kne 202/1, 204, 206,	FORMÁT: A2
223/1, knc 205/2	MIERKA: 1:250
STAVBA: VÝSTAVBA DETSKÝCH INKLUZÍVNYCH IHRÍSK	VÝKRES Č.001
ČASŤ: SITUÁCIA BÚRACIE PRÁCE, NAVRHOVANÝ STAV	
OBSAH VÝKRESU: SITUÁCIA	

FOTODOKUMENTÁCIA




OBSAH VÝKRESOVEJ DOKUMENTÁCIE PODLIEHA AUTORSKÉMU ZÁKONU. JEHO ŠÍRENIE A POSKYTOVANIE ĎALŠÍM OSOBÁM BEZ VEDOMIA A SÚHLASU AUTORA JE ZAKÁZANÉ.


AUTOR PROJEKTU IHRISKA: AKAD.SOCH.JOZEF KLISKÝ	
ZODP.PROJEKTANT: ING. ARCH. ANDREA KLISKÁ	
VYPRACOVALA: ING. ARCH. ANDREA KLISKÁ	
INVESTOR: Obecný úrad Liešťany, Liešťany 1, 972 27 Liešťany	ZÁKAZKA Č.:
LOKALITA STAVBY: k.ú. Liešťany, p.č. kne 202/1, 204, 206,	DÁTUM: 10/2021
223/1, knč 205/2	STUPEN:PROJEKT PRE SP
STAVBA: VÝSTAVBA DETSKÝCH INKLUZÍVNYCH IHRÍSK	FORMÁT: A3
ČASŤ:	MIERKA: -
OBSAH VÝKRESU: FOTODOKUMENTÁCIA	VÝKRES Č.:002

LAVIČKA, INFOTABUĽA, SMETNÝ KÔŠ
PÔDORYS, POHĽAD M 1:25


POHĽADY

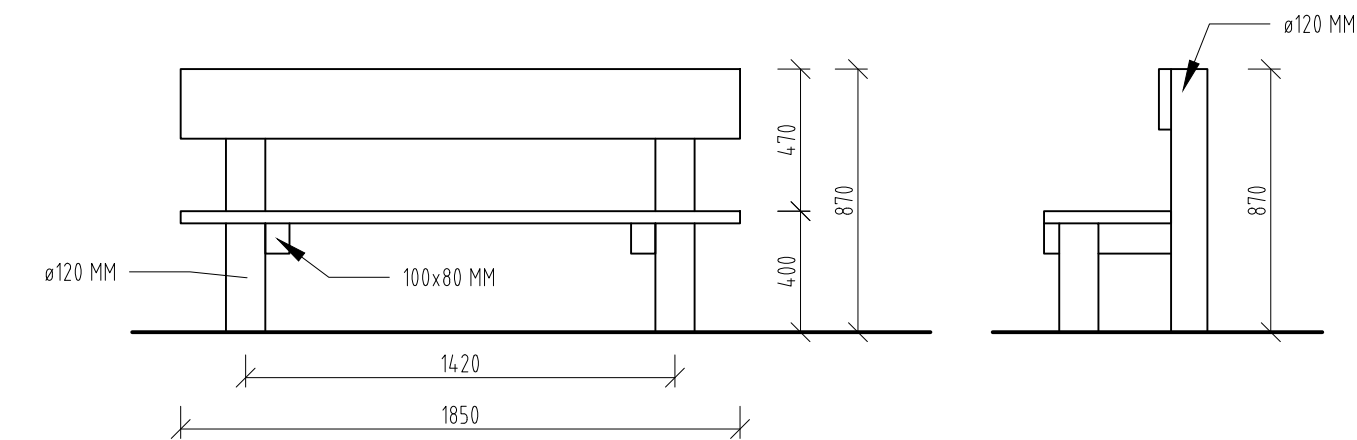


PÔDORYS

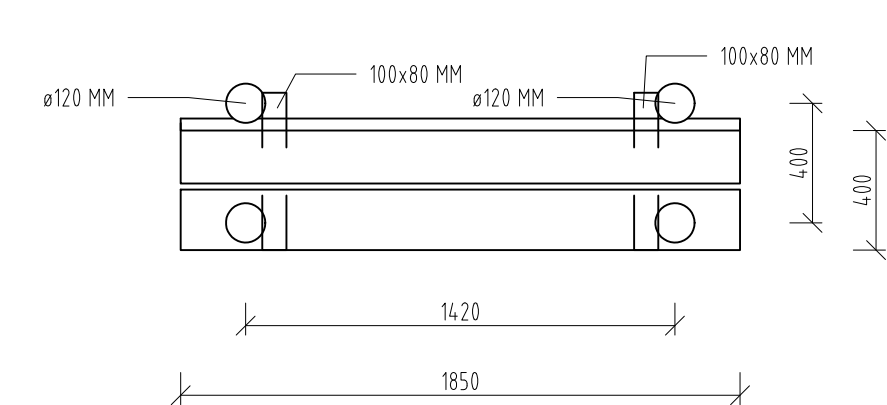


PÔDORYS

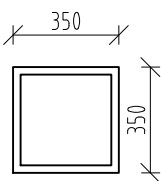


POHĽAD

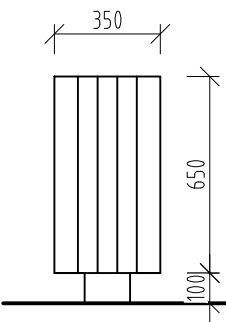

POHĽAD

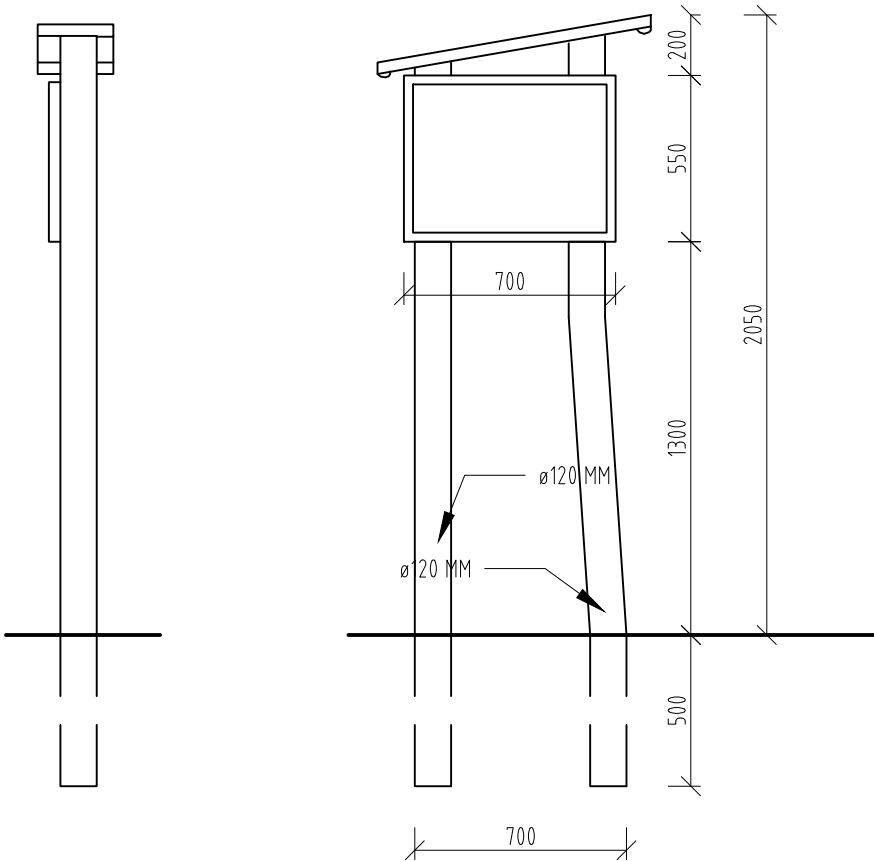


PÔDORYS

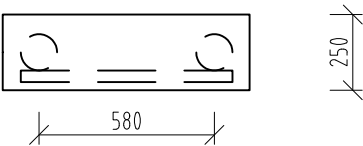

MATERIÁL:	
AGÁTOVÉ DREVO	
SPOJOVACÍ MATERIÁL NEREZOVÝ	
POZNÁMKY:	
POVRCHOVÁ ÚPRAVA BRÚSENÉ A ODBELENÉ DREVO	
2X LAZÚROVÝ NÁTER	
ČASTI OSADENÉ V BETÓNE SÚ PENETROVANÉ	
OBSAH VÝKRESOVEJ DOKUMENTÁCIE PODLIEHA AUTORSKÉMU ZÁKONU. JEHO ŠÍRENIE A POSKYTOVANIE ĎALŠÍM OSOBÁM BEZ VEDOMIA A SÚHLASU AUTORA JE ZAKÁZANÉ.	
AUTOR PROJEKTU IHRISKA: AKAD.SOCH.JOZEF KLISKÝ	
ZODP.PROJEKTANT: ING. ARCH. ANDREA KLISKÁ	
VYPRACOVALA: ING. ARCH. ANDREA KLISKÁ	
INVESTOR: Obecný úrad Liešťany, Liešťany 1, 972 27 Liešťany	ZÁKAZKA Č.:
LOKALITA STAVBY: k.ú. Liešťany, p.č. kne 202/1, 204, 206,	DÁTUM: 10/2021
223/1, knč 205/2	STUPEŇ:PROJEKT PRE SP
STAVBA: VÝSTAVBA DETSKÝCH INKLUZÍVNYCH IHRÍSK	FORMÁT: A3
ČASŤ: LAVIČKA, INFOTABUĽA, SMETNÝ KÔŠ	MIERKA: 1:25
OBSAH VÝKRESU: PÔDORYS, POHĽAD	VÝKRES Č.:003

POHLAD ČELNÝ

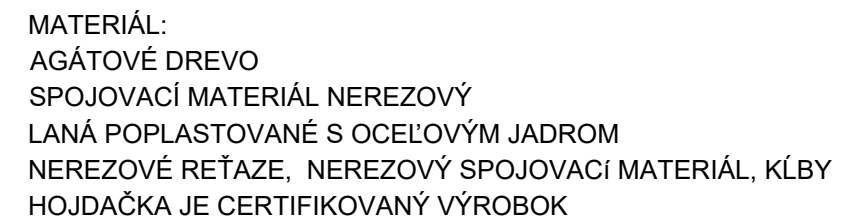

POZNÁMKY:
POVRCHOVÁ ÚPRAVA BRÚSENÉ A ODBELENÉ DREVO
2X LAZÚROVÝ NÁTER

ČASTI OSADENÉ V BETÓNE SÚ PENETROVANÉ


DOPADOVÁ PLOCHA: GUMA 3,53 x 8 m

OBSAH VÝKRESOVEJ DOKUMENTÁCIE PODLIEHA AUTORSKÉMU ZÁKONU. JEHO ŠÍRENIE A POSKYTOVANIE ĎALŠÍM OSOBÁM BEZ VEDOMIA A SÚHLASU AUTORA JE ZAKÁZANÉ.


AUTOR PROJEKTU IHRISKA: AKAD.SOCH.JOZEF KLISKÝ	
ZODP.PROJEKTANT: ING. ARCH. ANDREA KLISKÁ	
VYPRACOVALA: ING. ARCH. ANDREA KLISKÁ	
INVESTOR: Obecný úrad Liešťany, Liešťany 1, 972 27 Liešťany	ZÁKAZKA Č.:
LOKALITA STAVBY: k.ú. Liešťany, p.č. kne 202/1, 204, 206,	DÁTUM: 10/2021
223/1, knč 205/2	STUPEŇ:PROJEKT PRE SP
STAVBA: VÝSTAVBA DETSKÝCH INKLUZÍVNYCH IHRÍSK	FORMÁT: A3
ČASŤ: HOJDAČKA HNIEZDO	MIERKA: 1:25
OBSAH VÝKRESU: PÔDORYS, POHĽAD	VÝKRES Č.:004

REŤAZOVÉ HOJDAČKY PRE 4 DETI
PÔDORYS, POHLADY M 1:50


POHLAD ČELNÝ

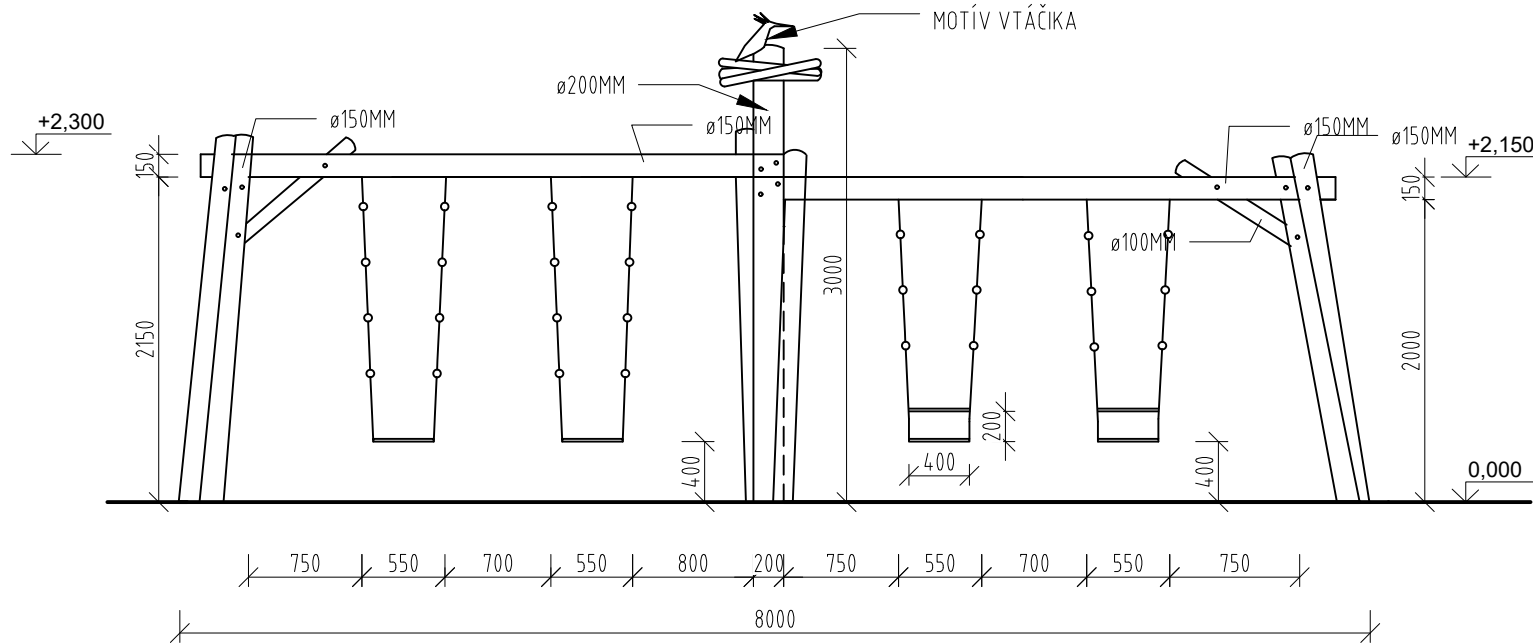

POHL'AD BOČNÝ

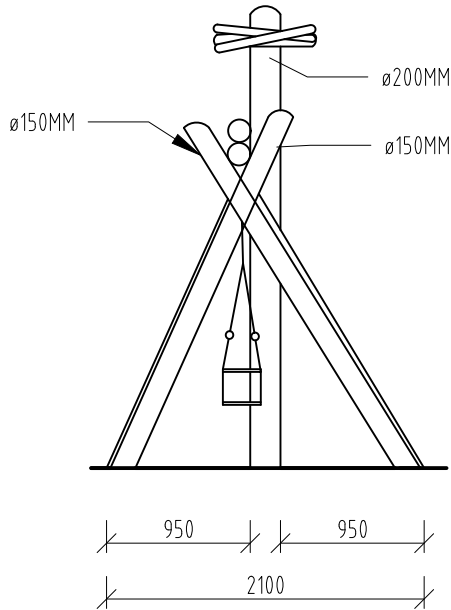

PÔDORYS

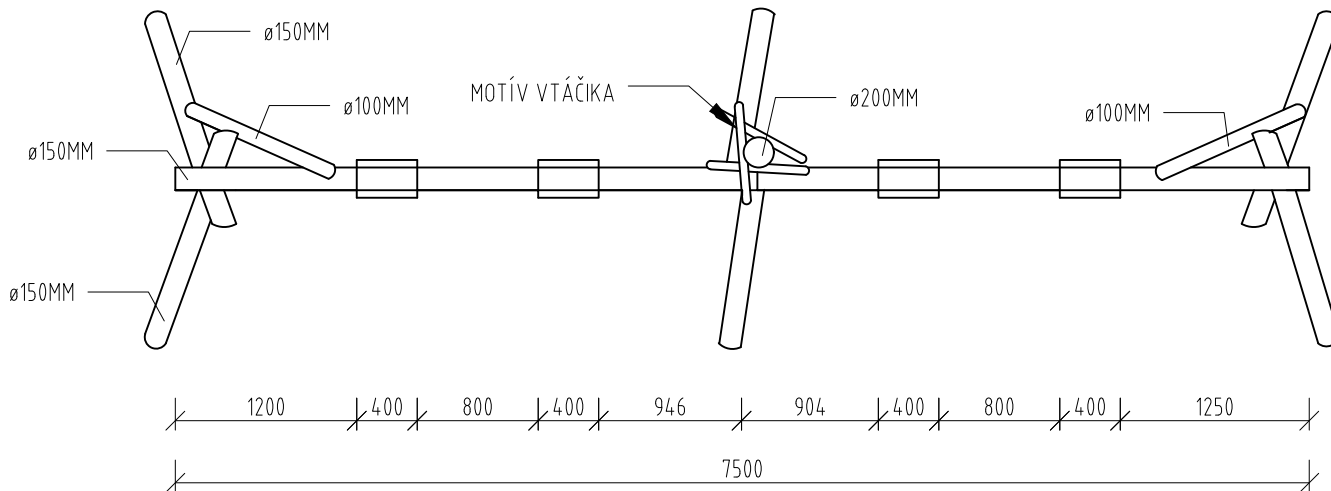


MATERIÁL:
AGÁTOVÉ DREVO
SPOJOVACÍ MATERIÁL NEREZOVÝ
NEREZOVÉ REŤAZE, NEREZOVÝ SPOJOVACÍ MATERIÁL, KÍBY
HOJDAČKA JE CERTIFIKOVANÝ VÝROBOK
2x BABY SEDÁK, 2x ROVNÝ SEDÁK

POZNÁMKY:
POVRCHOVÁ ÚPRAVA BRÚSENÉ A ODBELENÉ DREVO
2X LAZÚROVÝ NÁTER
ČASTI OSADENÉ V BETÓNE SÚ PENETROVANÉ
DOPADOVÁ PLOCHA: ŠTRK FR 4-8mm 8 x 8 m


OBSAH VÝKRESOVEJ DOKUMENTÁCIE PODLIEHA AUTORSKÉMU ZÁKONU. JEHO ŠÍRENIE A POSKYTOVANIE ĎALŠÍM OSOBÁM BEZ VEDOMIA A SÚHLASU AUTORA JE ZAKÁZANÉ.

AUTOR PROJEKTU IHRISKA: AKAD.SOCH.JOZEF KLISKÝ	
ZODP.PROJEKTANT: ING. ARCH. ANDREA KLISKÁ	
VYPRACOVALA: ING. ARCH. ANDREA KLISKÁ	
INVESTOR: Obecný úrad Liešťany, Liešťany 1, 972 27 Liešťany	ZÁKAZKA Č.:
LOKALITA STAVBY: k.ú. Liešťany, p.č. kne 202/1, 204, 206,	DÁTUM: 10/2021
223/1, knc 205/2	STUPEŇ:PROJEKT PRE SP
STAVBA: VÝSTAVBA DETSKÝCH INKLUZÍVNYCH IHRÍSK	FORMÁT: A3
ČASŤ: REŤAZOVÉ HOJDAČKY PRE 4 DETI	MIERKA: 1:50
OBSAH VÝKRESU: PÔDORYS, POHĽAD	VÝKRES Č.:005

PÔDORYS

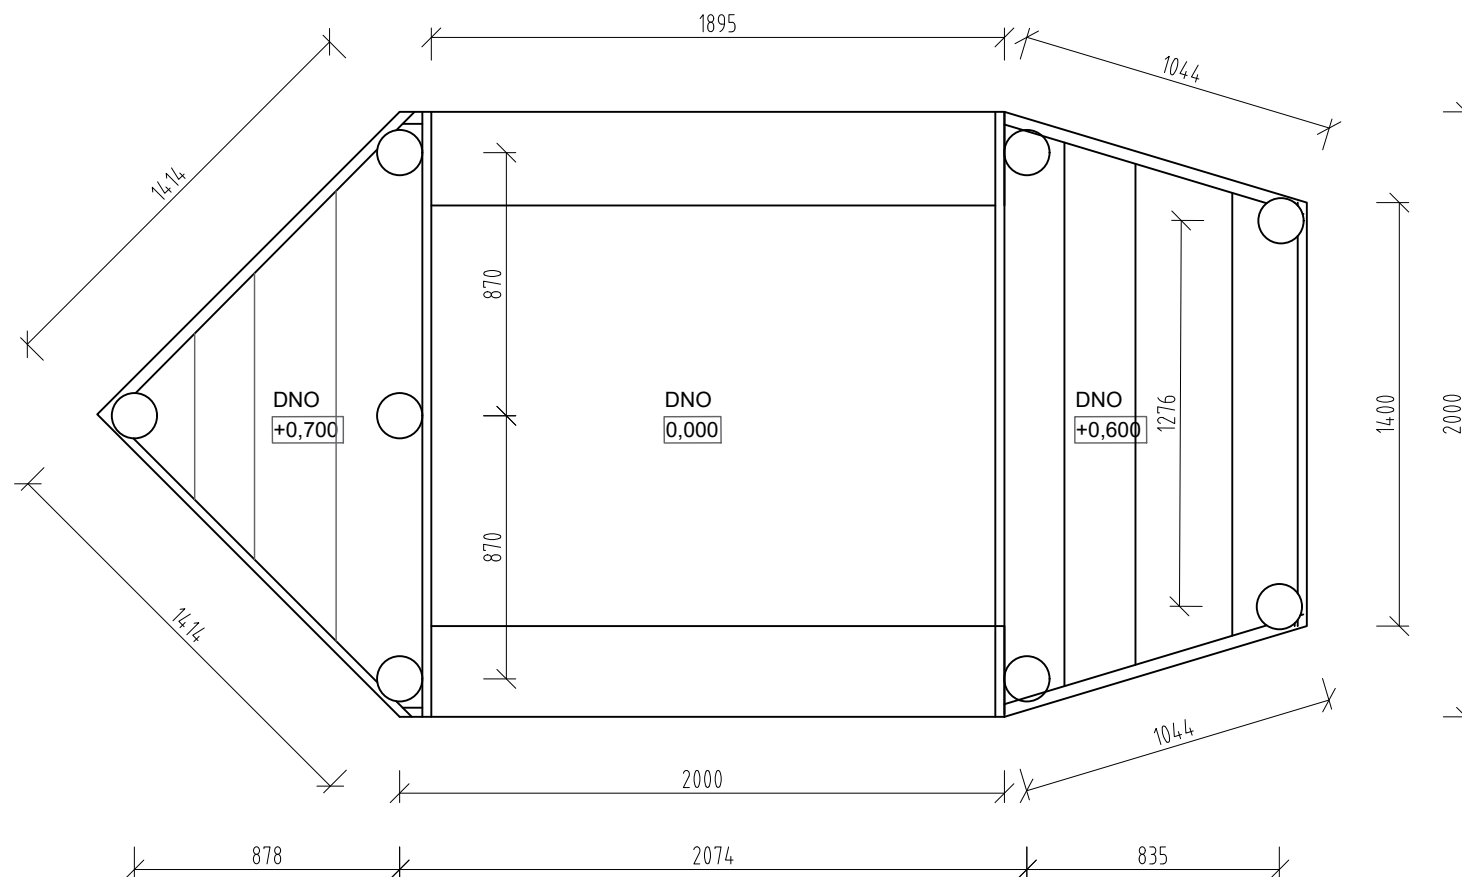

POHL'AD BOČNÝ

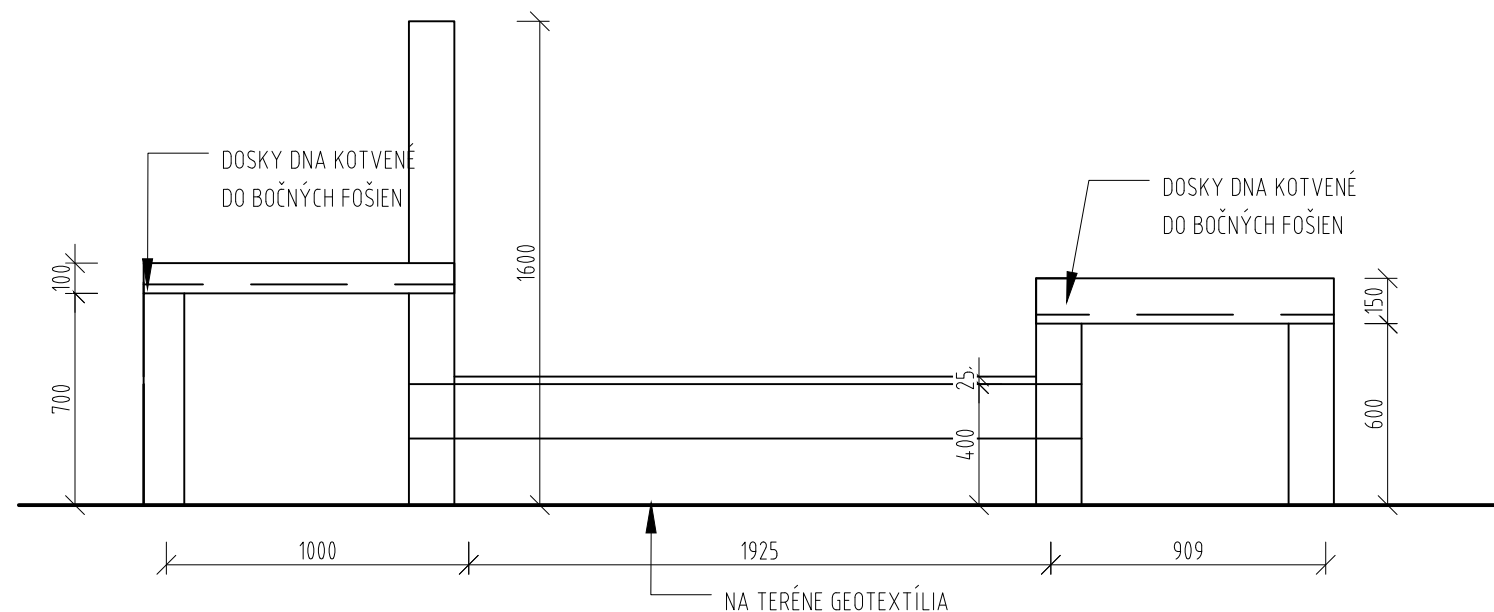

ZÁMKOVÁ DLAŽBA HR. 40-60mm
 ŠTRKOVÁ DRŤ FR. 4-8mm HR. 30-40mm
 ŠTRKOVÁ DRŤ FR. 8-16mm HR. 150-200mm
 RASTLÝ TERÉN


MATERIÁL:
AGÁTOVÉ DREVO
SPOJOVACÍ MATERIÁL NEREZOVÝ
NEREZOVÝ SPOJOVACÍ MATERIÁL
GEOTEXTÍLIA, ODDEL'UJÚCA TERÉN A PIESOK

POZNÁMKY:
POVRCHOVÁ ÚPRAVA BRÚSENÉ A ODBELENÉ DREVO
2X LAZÚROVÝ NÁTER
ČASTI OSADENÉ V BETÓNE SÚ PENETROVANÉ



OBSAH VÝKRESOVEJ DOKUMENTÁCIE PODLIEHA AUTORSKÉMU ZÁKONU. JEHO ŠÍRENIE A POSKYTOVANIE ĎALŠÍM OSOBÁM BEZ VEDOMIA A SÚHLASU AUTORA JE ZAKÁZANÉ.

AUTOR PROJEKTU IHRISKA: AKAD.SOCH.JOZEF KLISKÝ	
ZODP.PROJEKTANT: ING. ARCH. ANDREA KLISKÁ	
VYPRACOVALA: ING. ARCH. ANDREA KLISKÁ	
INVESTOR: Obecný úrad Liešťany, Liešťany 1, 972 27 Liešťany	ZÁKAZKA Č.:
LOKALITA STAVBY: k.ú. Liešťany, p.č. kne 202/1, 204, 206,	DÁTUM: 10/2021
223/1, knč 205/2	STUPEŇ:PROJEKT PRE SP
STAVBA: VÝSTAVBA DETSKÝCH INKLUZÍVNYCH IHRÍSK	FORMÁT: A3
ČASŤ: PIESKOVISKO ČLN	MIERKA: 1:25
OBSAH VÝKRESU: PÔDORYS, POHĽAD	VÝKRES Č.:006


PINTA
PÔDORYS, POHLADY M 1:50

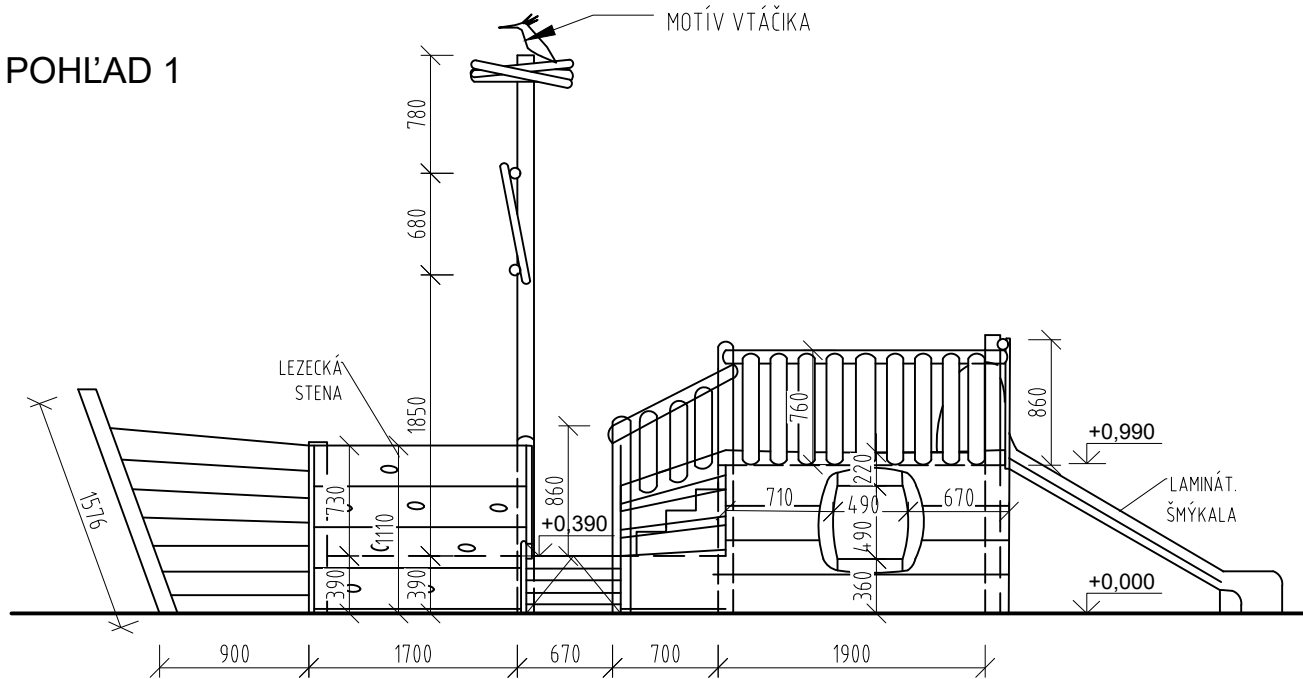

POHLAD 2

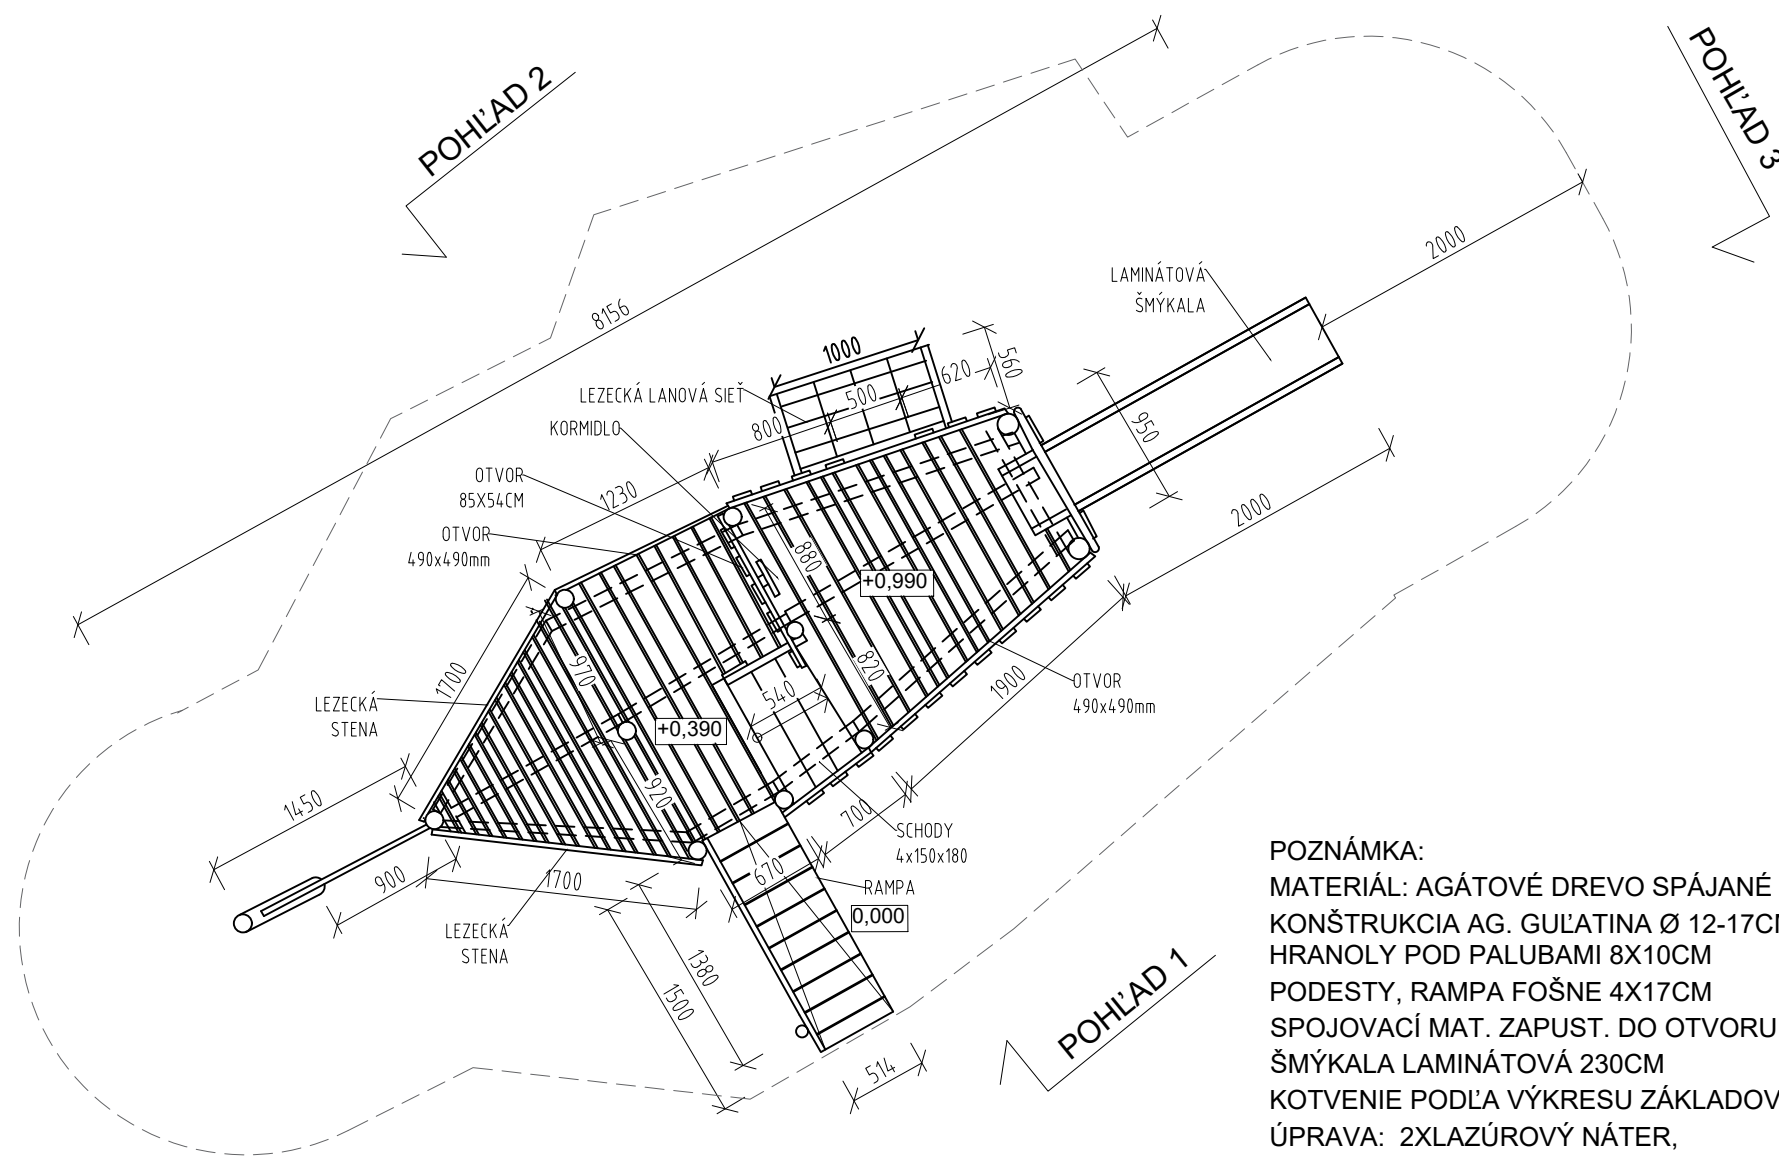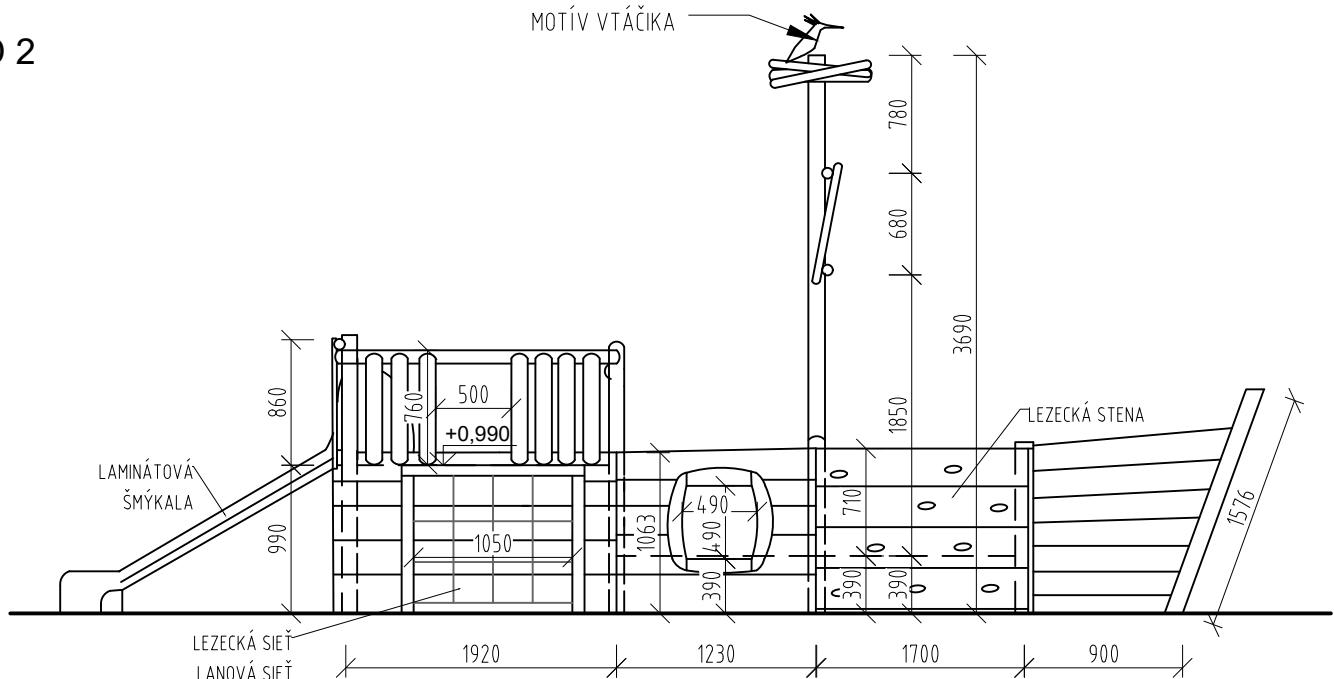

POHLAD 3

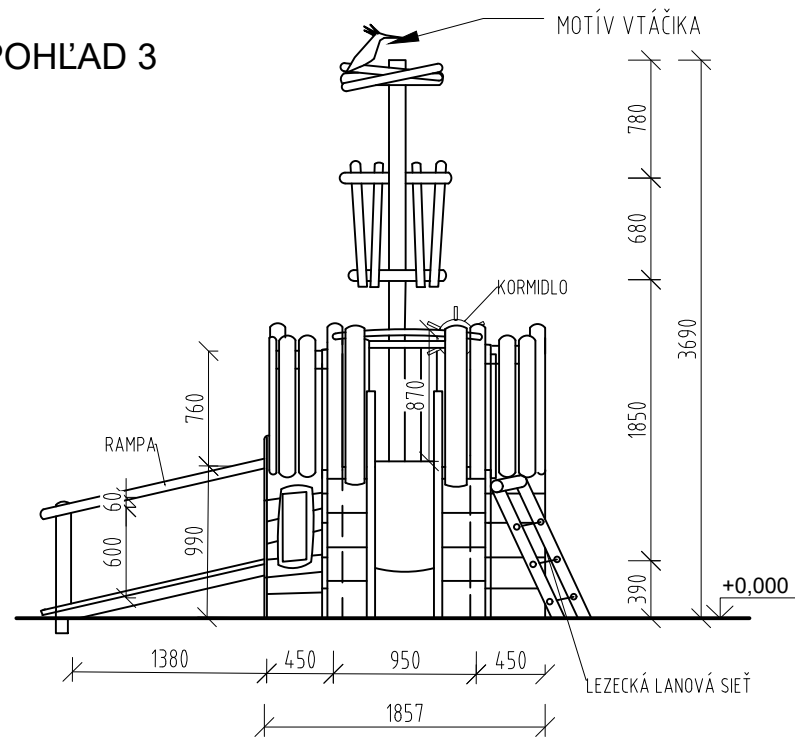


POZNÁMKA:
MATERIÁL: AGÁTOVÉ DREVO SPÁJANÉ TES. SPOJMI
KONŠTRUKCIA AG. GULATINA Ø 12-17CM
HRANOLY POD PALUBAMI 8X10CM
PODESTY, RAMPa FOŠNE 4X17CM
SPOJOVACÍ MAT. ZAPUST. DO OTVORU, NEREZOVÝ
ŠMÝKALA LAMINÁTOVÁ 230CM
KOTVENIE PODĽA VÝKRESU ZÁKLADOV
ÚPRAVA: 2XLAZÚROVÝ NÁTER,
ČASTI V BETÓNE SÚ PENETROVANÉ

OBSAH VÝKRESOVEJ DOKUMENTÁCIE PODLIEHA AUTORSKÉMU ZÁKONU. JEHO ŠÍRENIE A POSKYTOVANIE ĎALŠIM OSOBÁM BEZ VEDOMIA A SÚHLASU AUTORA JE ZAKÁZANÉ.

AUTOR PROJEKTU IHRISKA: AKAD.SOCH.JOZEF KLISKÝ	
ZODP.PROJEKTANT: ING. ARCH. ANDREA KLISKÁ	
VYPRACOVALA: ING. ARCH. ANDREA KLISKÁ	
INVESTOR: Obecný úrad Liešťany, Liešťany 1, 972 27 Liešťany	ZÁKAZKA Č.:
LOKALITA STAVBY: k.ú. Liešťany, p.č. kne 202/1, 204, 206,	DÁTUM: 10/2021
223/1, knč 205/2	STUPEN:PROJEKT PRE SP
STAVBA: VÝSTAVBA DETSKÝCH INKLUZÍVNYCH IHRÍSK	FORMÁT: A3
ČASŤ: PINTA	MIERKA: 1:50
OBSAH VÝKRESU: PÔDORYS, POHLADY	VÝKRES Č.:007

NINA
PÔDORYS M 1:75

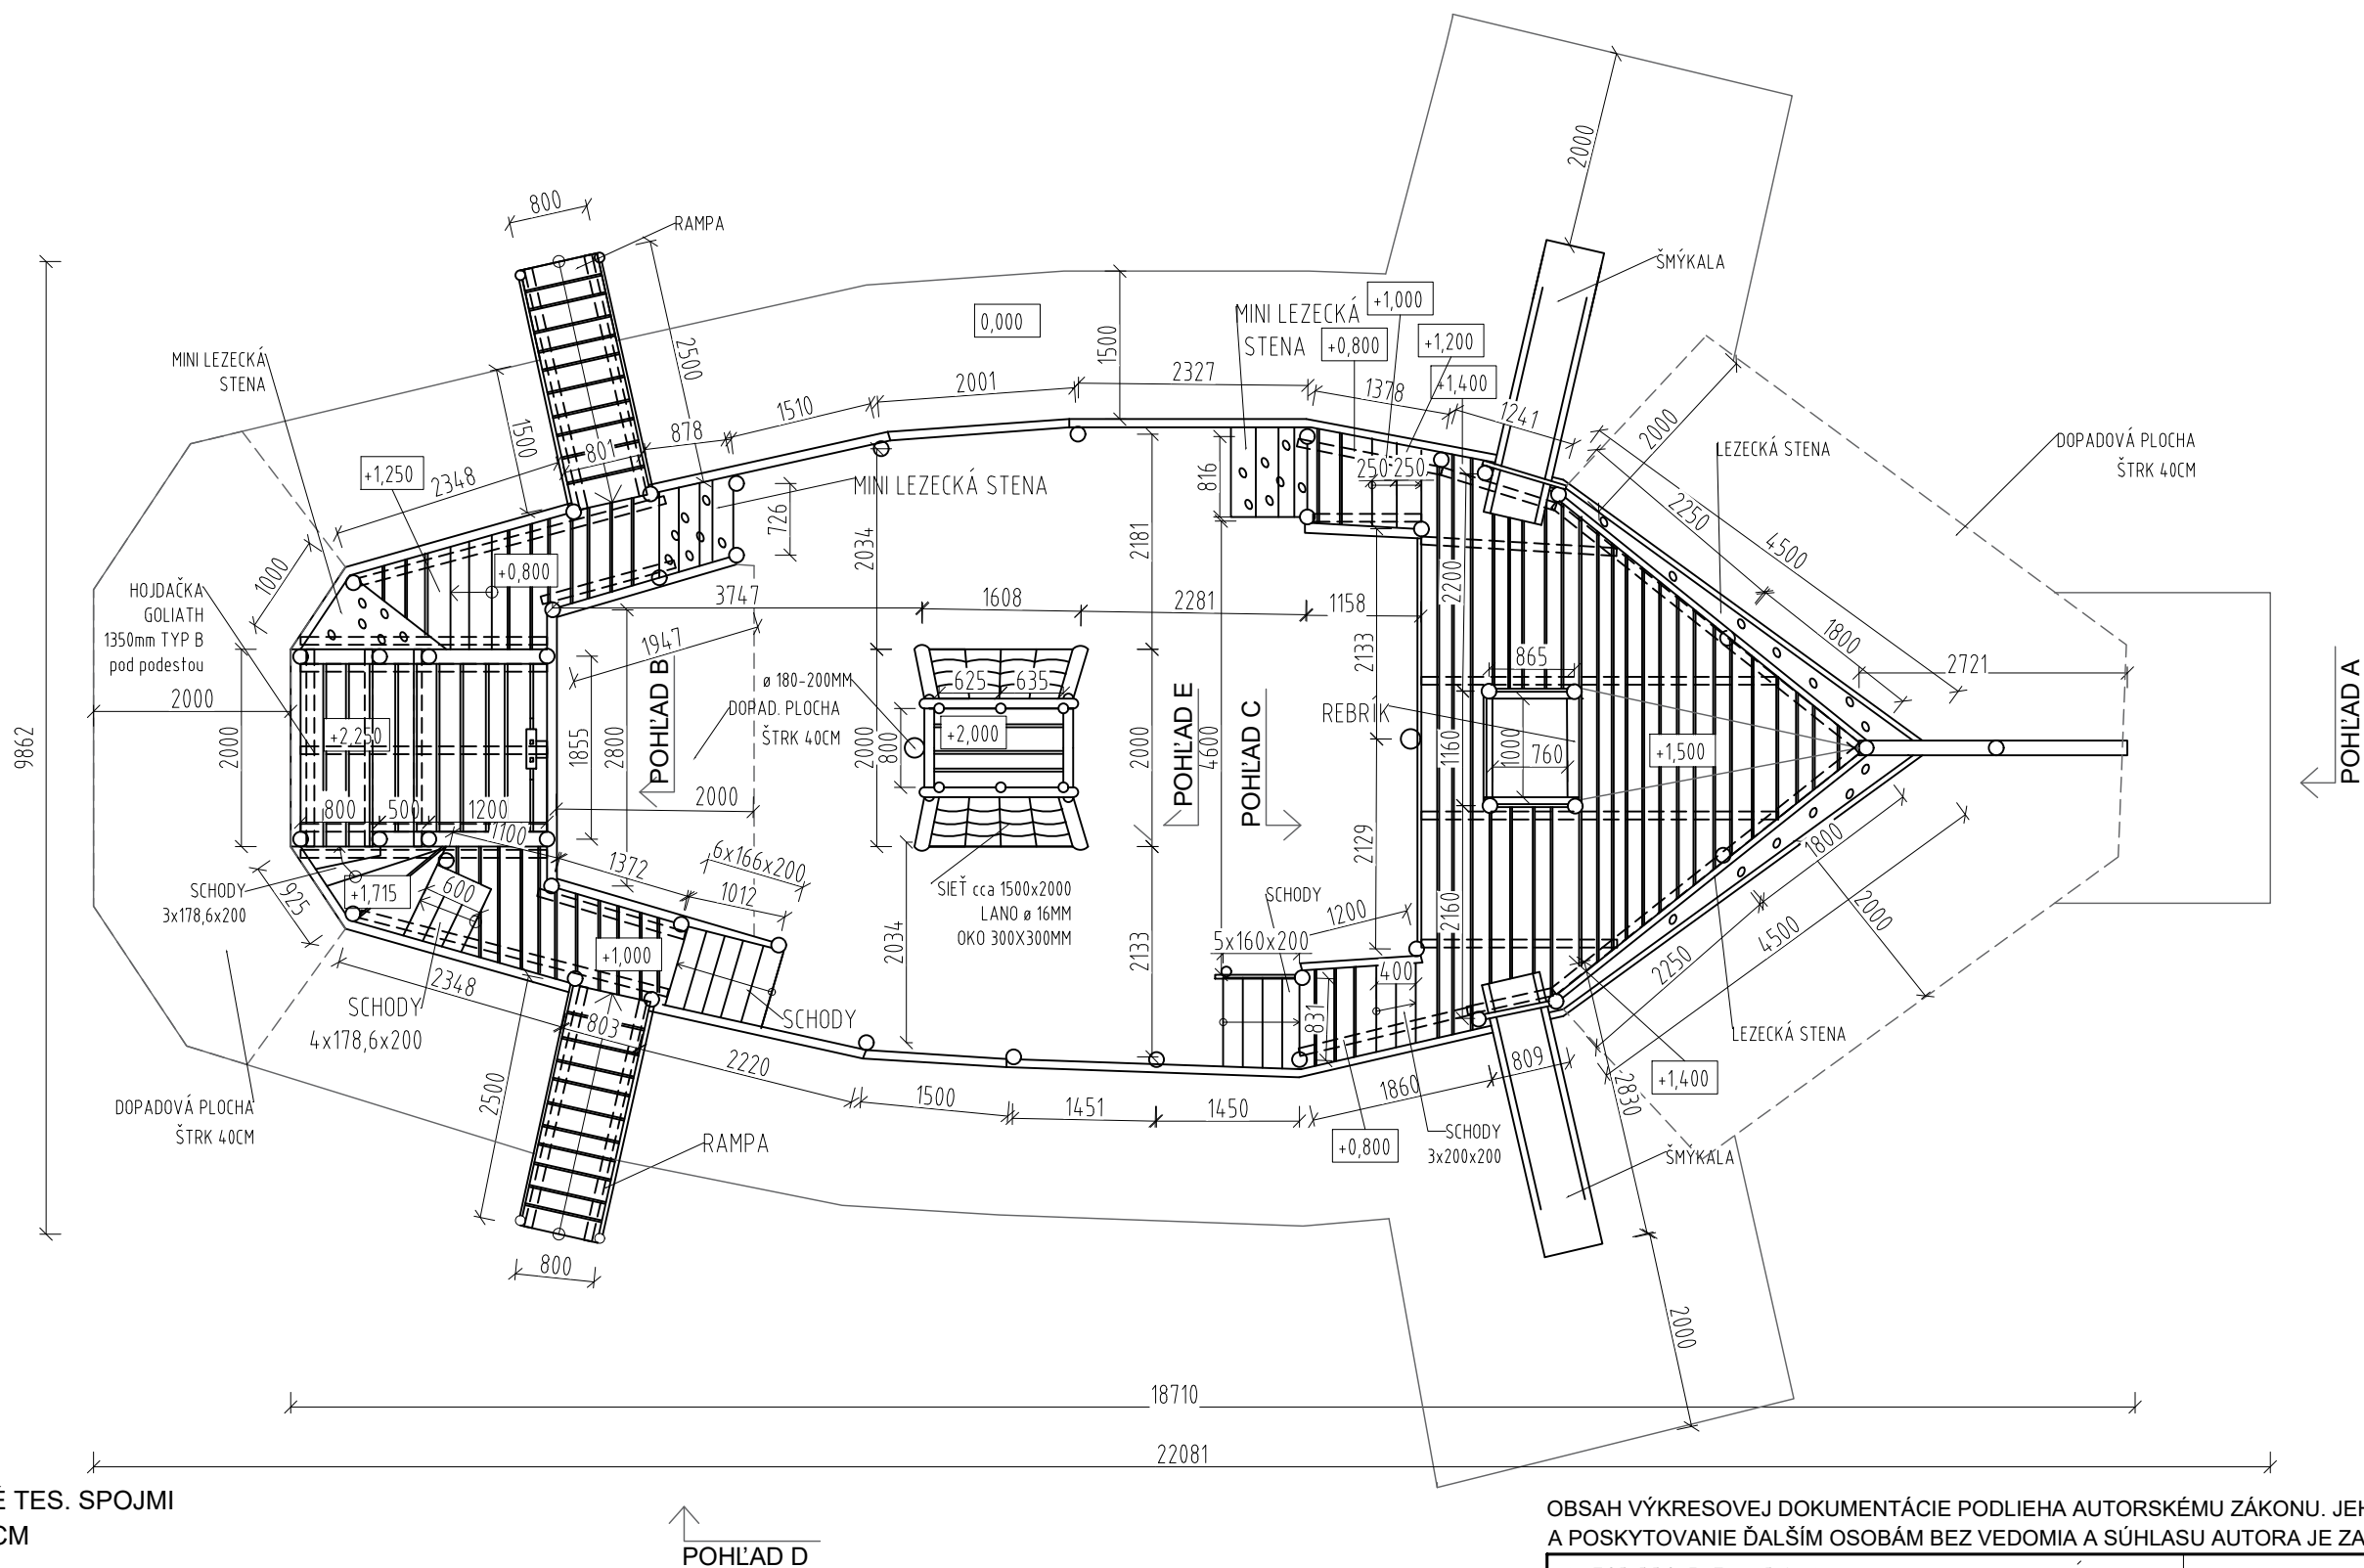


POZNÁMKA:
MATERIÁL: AGÁTOVÉ DREVO SPÁJANÉ TES. SPOJMI
KONŠTRUKCIA AG. GULATINA Ø 12-17CM
HRANOLY POD PALUBAMI 8X10CM
PODESTY, RAMPA FOŠNE 4X17CM
SPOJOVACÍ MAT. ZAPUST. DO OTVORU, NEREZOVÝ
ŠMÝKALA LAMINÁTOVÁ 316CM
KOTVENIE PODĽA VÝKRESU ZÁKLADOV
ÚPRAVA: 2XLAZÚROVÝ NÁTER,
ČASTI V BETÓNE SÚ PENETROVANÉ
ZÁVAZNÉ SÚ KÓTY V PÔDORYSE

DOPADOVÁ PLOCHA ŠTRK FR. 4-8mm VYZNAČENÁ V PÔDORYSE

OBSAH VÝKRESOVEJ DOKUMENTÁCIE PODLIEHA AUTORSKÉMU ZÁKONU. JEHO ŠÍRENIE A POSKYTOVANIE ĎALŠIM OSOBÁM BEZ VEDOMIA A SÚHLASU AUTORA JE ZAKÁZANÉ.

AUTOR PROJEKTU IHRISKA: AKAD.SOCH.JOZEF KLISKÝ	
ZODP.PROJEKTANT: ING. ARCH. ANDREA KLISKÁ	
VYPRACOVALA: ING. ARCH. ANDREA KLISKÁ	
INVESTOR: Obecný úrad Liešťany, Liešťany 1, 972 27 Liešťany	ZÁKAZKA Č.:
LOKALITA STAVBY: k.ú. Liešťany, p.č. kne 202/1, 204, 206,	DÁTUM: 10/2021
223/1, knč 205/2	STUPEŇ:PROJEKT PRE SP
STAVBA: VÝSTAVBA DETSKÝCH INKLUZÍVNYCH IHRÍSK	FORMÁT: A3
ČASŤ: NINA	MIERKA: 1:75
OBSAH VÝKRESU: PÔDORYS	VÝKRES Č.:008

NINA
POHLADY M 1:75

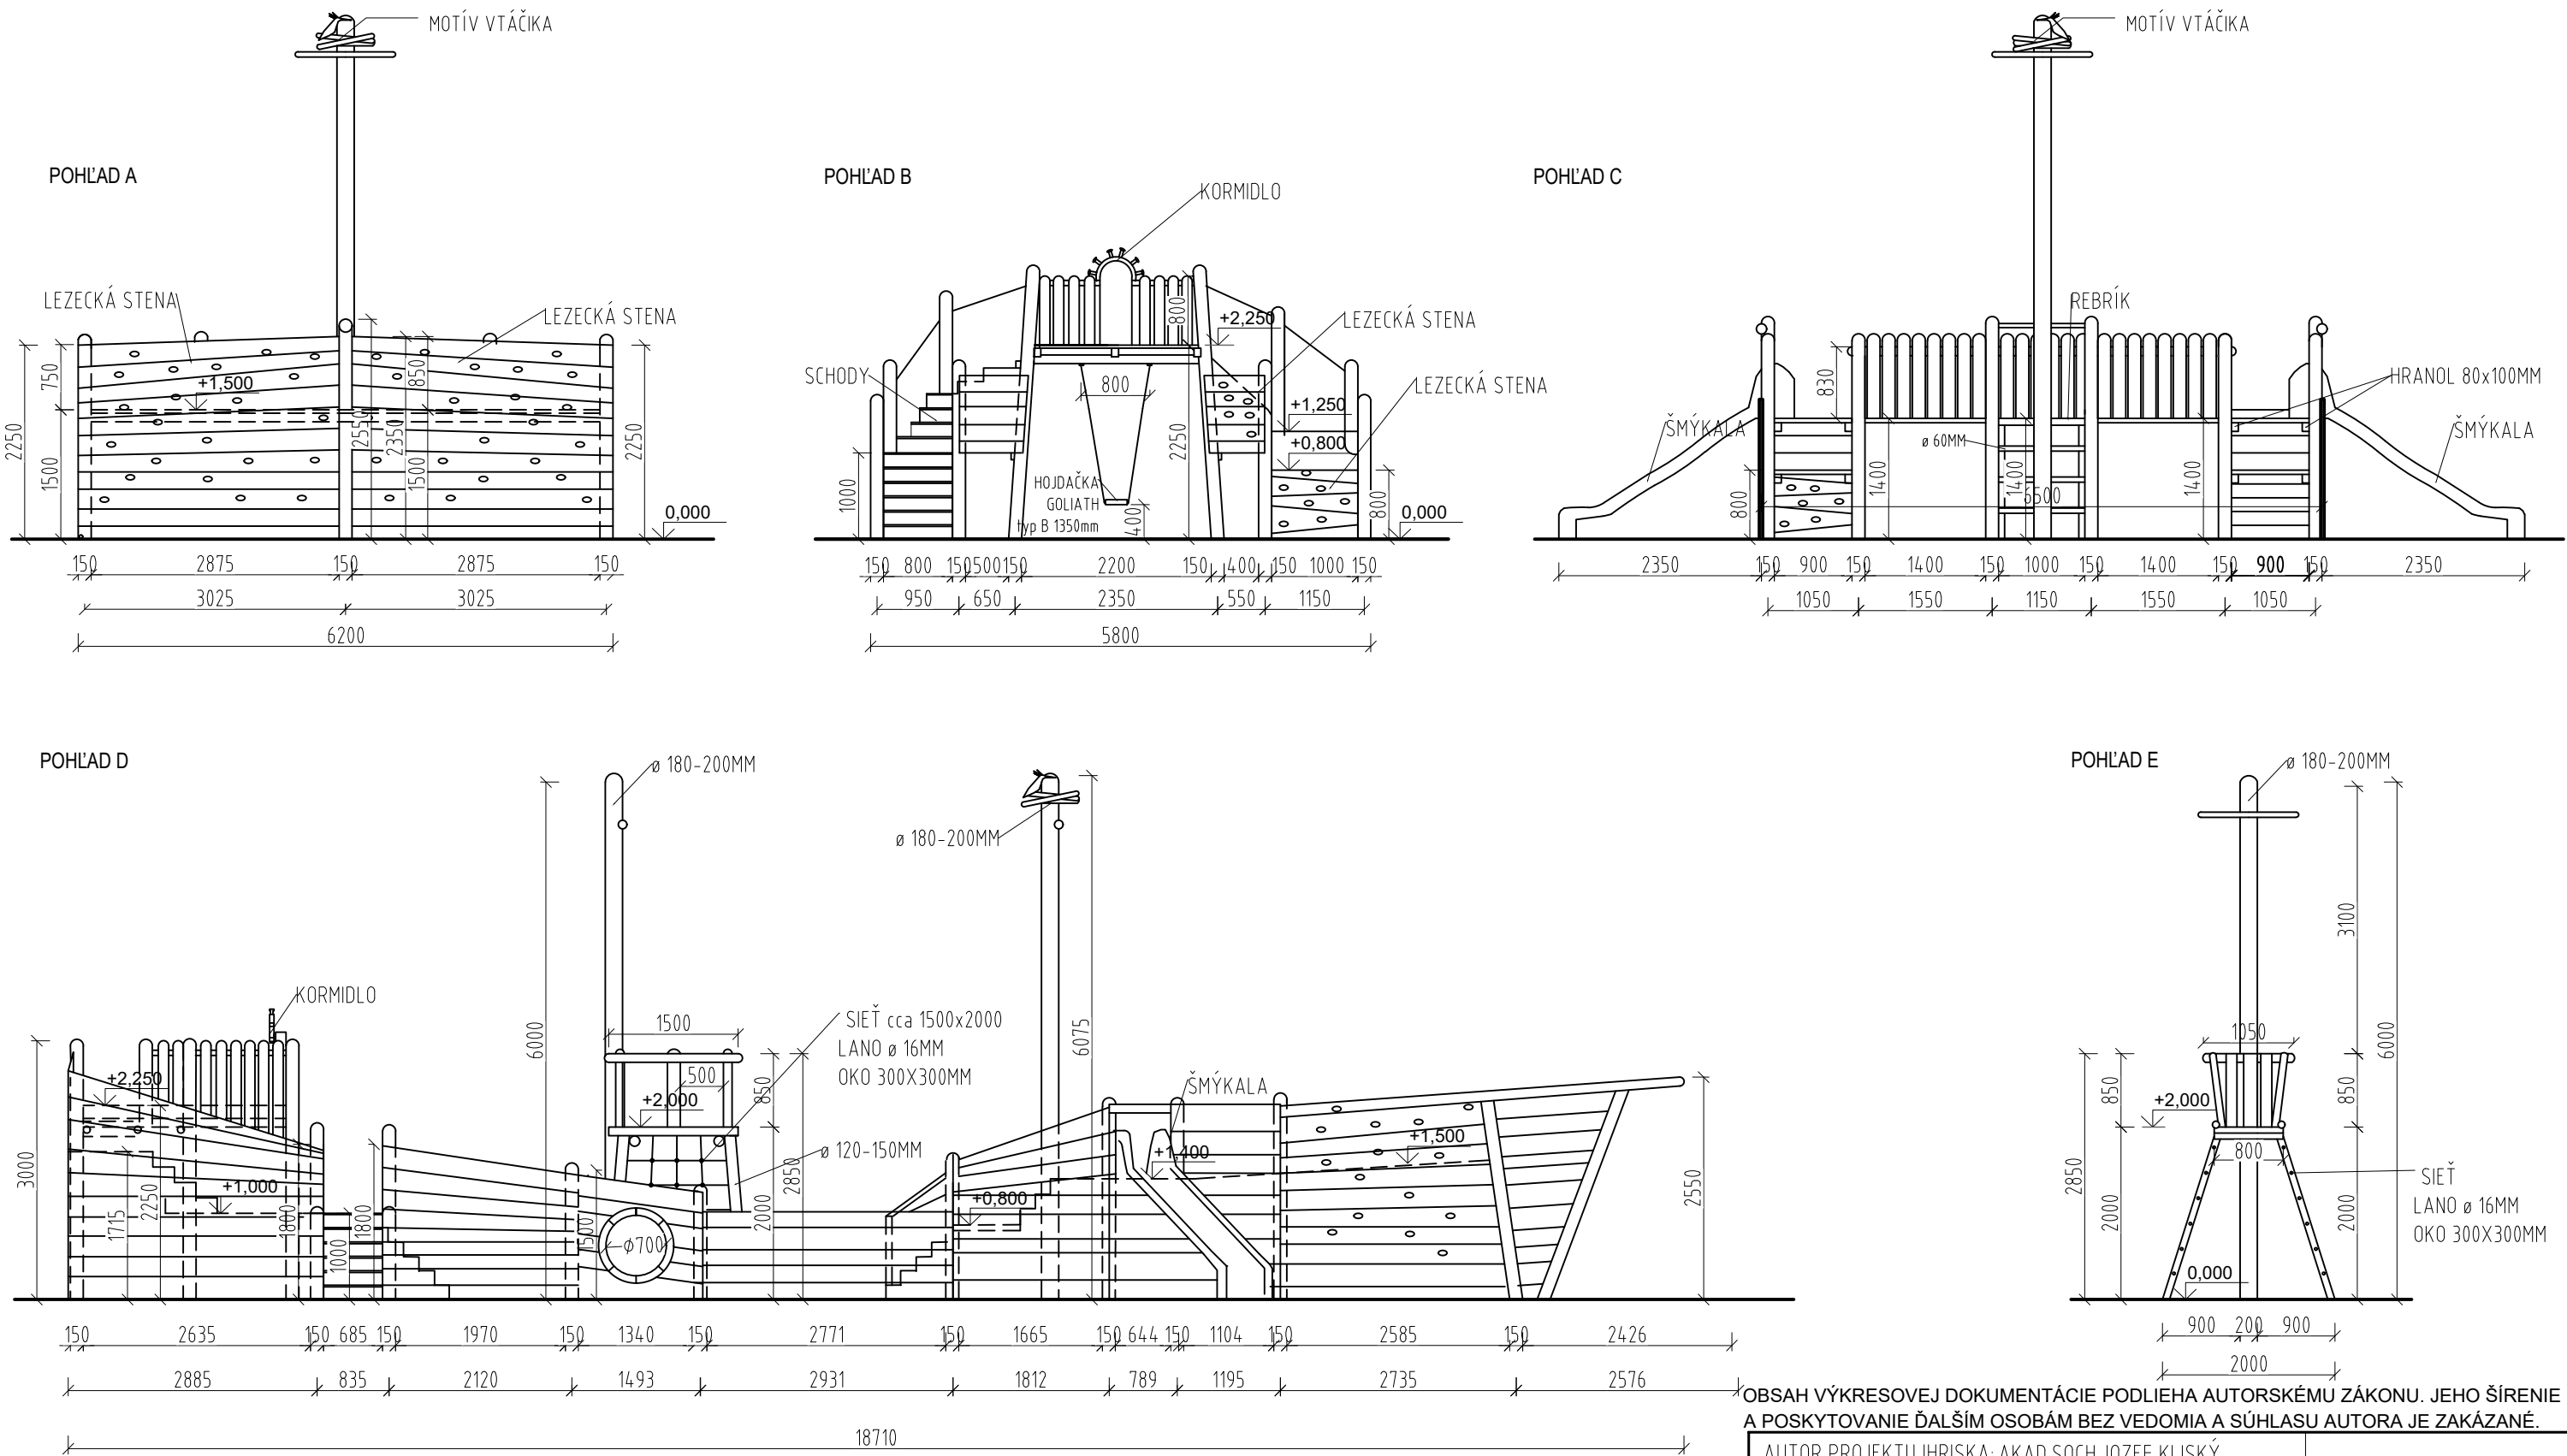


POZNÁMKA:
MATERIÁL: AGÁTOVÉ DREVO SPÁJANÉ TES. SPOJMI
KONŠTRUKCIA AG. GULATINA Ø 12-17CM
HRANOLY POD PALUBAMI 8X10CM
PODESTY, RAMPA FOŠNE 4X17CM
SPOJOVACÍ MAT. ZAPUST. DO OTVORU, NEREZOVÝ


ŠMÝKALA LAMINÁTOVÁ 316CM
KOTVENIE PODĽA VÝKRESU ZÁKLADOV
ÚPRAVA: 2XLAZÚROVÝ NÁTER, ČASTI V BETÓNE SÚ PENETROVANÉ
ZÁVAZNÉ SÚ KÓTY V PÔDORYSE

OBSAH VÝKRESOVEJ DOKUMENTÁCIE PODLIEHA AUTORSKÉMU ZÁKONU. JEHO ŠÍRENIE A POSKYTOVANIE ĎALŠÍM OSOBÁM BEZ VEDOMIA A SÚHLASU AUTORA JE ZAKÁZANÉ.	
AUTOR PROJEKTU IHRISKA: AKAD.SOCH.JOZEF KLISKÝ	
ZODP.PROJEKTANT: ING. ARCH. ANDREA KLISKÁ	
VYPRACOVALA: ING. ARCH. ANDREA KLISKÁ	
INVESTOR: Obecný úrad Liešťany, Liešťany 1, 972 27 Liešťany	ZÁKAZKA Č.:
LOKALITA STAVBY: k.ú. Liešťany, p.č. kne 202/1, 204, 206,	DÁTUM: 10/2021
223/1, knč 205/2	STUPEŇ:PROJEKT PRE SP
STAVBA: VÝSTAVBA DETSKÝCH INKLUZÍVNYCH IHRÍSK	FORMÁT: A3
ČASŤ: NINA	MIERKA: 1:75
OBSAH VÝKRESU: POHLADY	VÝKRES Č.:009

KOLOTOČ, REF. PRODUKT TYP 2 A4067
PÔDORYS, POHLAD M 1:25

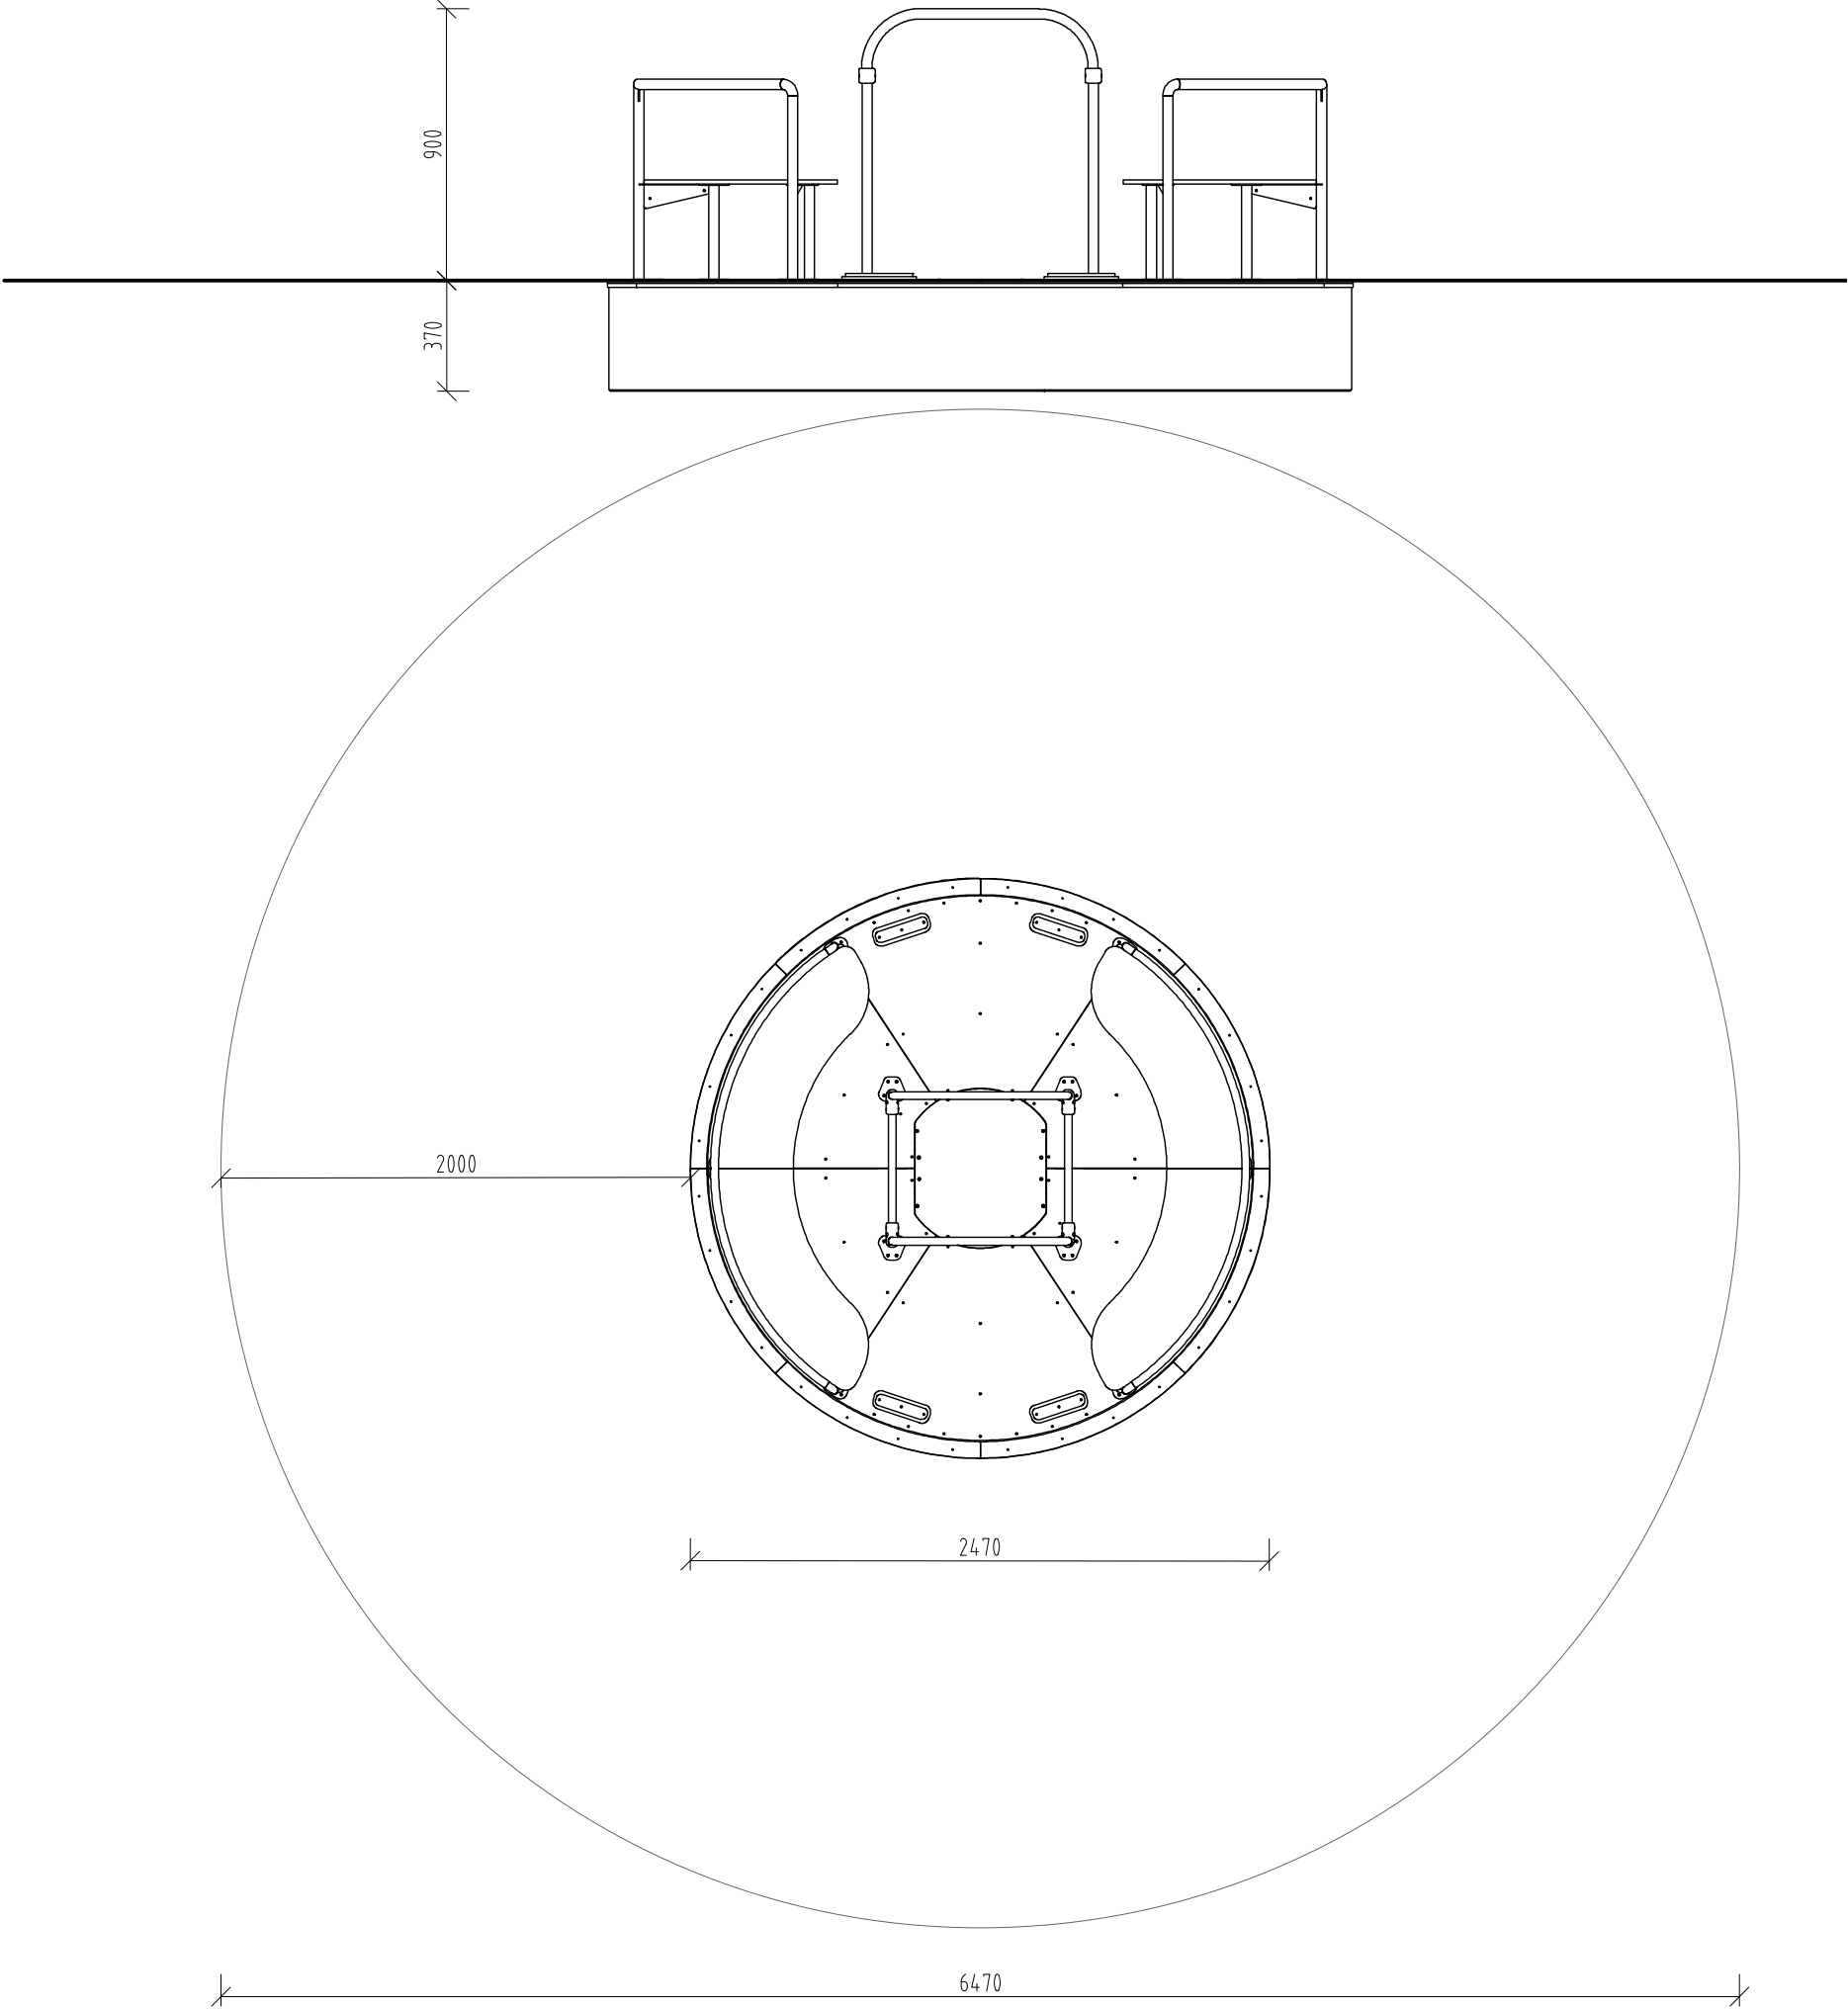


KOTVENIE
REZ M 1:10

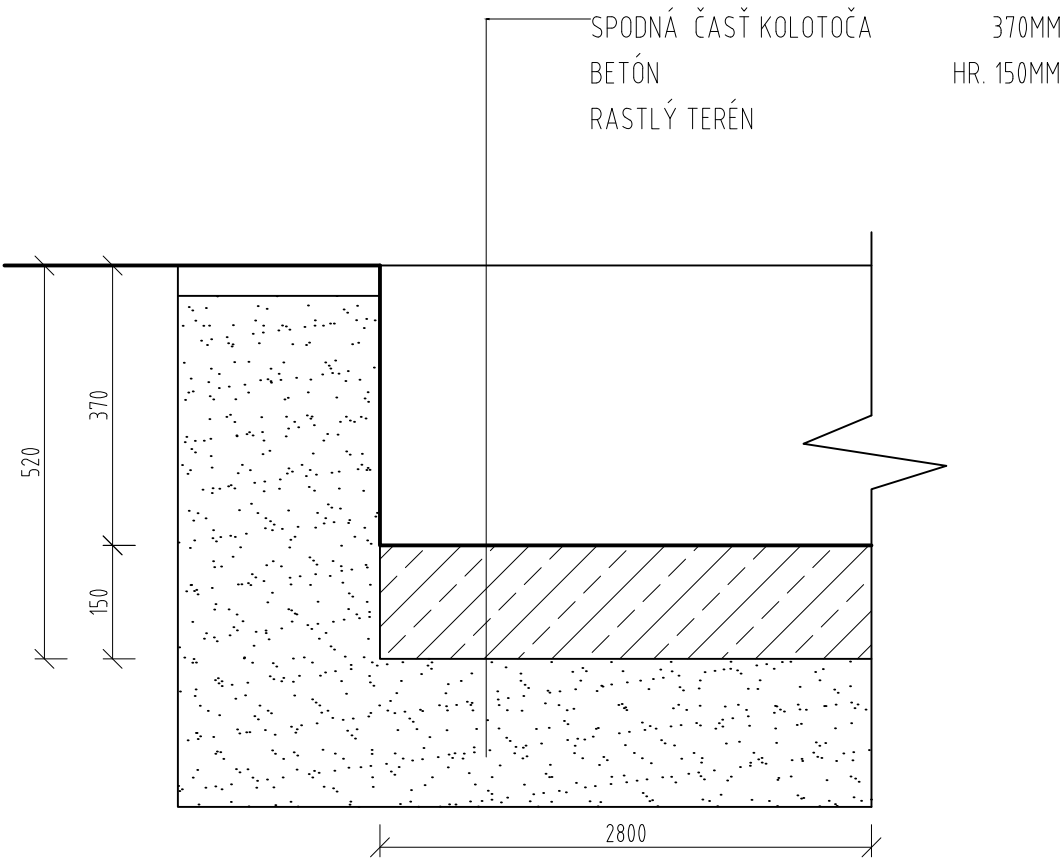

MATERIÁL:
KOVOVÉ ČASTI Z NEREZOVEJ OCELE, UV STABILNÉ HPL PLASTY,
VODUVZDORNÉ PROTIŠMYKOVÉ DOSKY (HPL)
POZNÁMKY:
ROZMERY ZARIADENIA: 247 X 247 X 90 CM
MINIMÁLNA BEZPEČNOSTNÁ PLOCHA: 647 X 647 CM
VÝŠKA PÁDU (HIC): 90 CM
OBSAH VÝKRESOVEJ DOKUMENTÁCIE PODLIEHA AUTORSKÉMU ZÁKONU. JEHO ŠÍRENIE
A POSKYTOVANIE ĎALŠÍM OSOBÁM BEZ VEDOMIA A SÚHLASU AUTORA JE ZAKÁZANÉ.

AUTOR PROJEKTU IHRISKA: AKAD.SOCH.JOZEF KLISKÝ	
ZODP.PROJEKTANT: ING. ARCH. ANDREA KLISKÁ	
VYPRACOVALA: ING. ARCH. ANDREA KLISKÁ	
INVESTOR: Obecný úrad Liešťany, Liešťany 1, 972 27 Liešťany	ZÁKAZKA Č.:
LOKALITA STAVBY: k.ú. Liešťany, p.č. kne 202/1, 204, 206,	DÁTUM: 10/2021
223/1, knč 205/2	STUPEŇ:PROJEKT PRE SP
STAVBA: VÝSTAVBA DETSKÝCH INKLUZÍVNYCH IHRÍSK	FORMÁT: A3
ČASŤ: KOLOTOČ	MIERKA: 1:25
OBSAH VÝKRESU: PÔDORYS, POHLAD	VÝKRES Č.:010

OSADENIE KONŠTRUKCIÍ
M 1:10

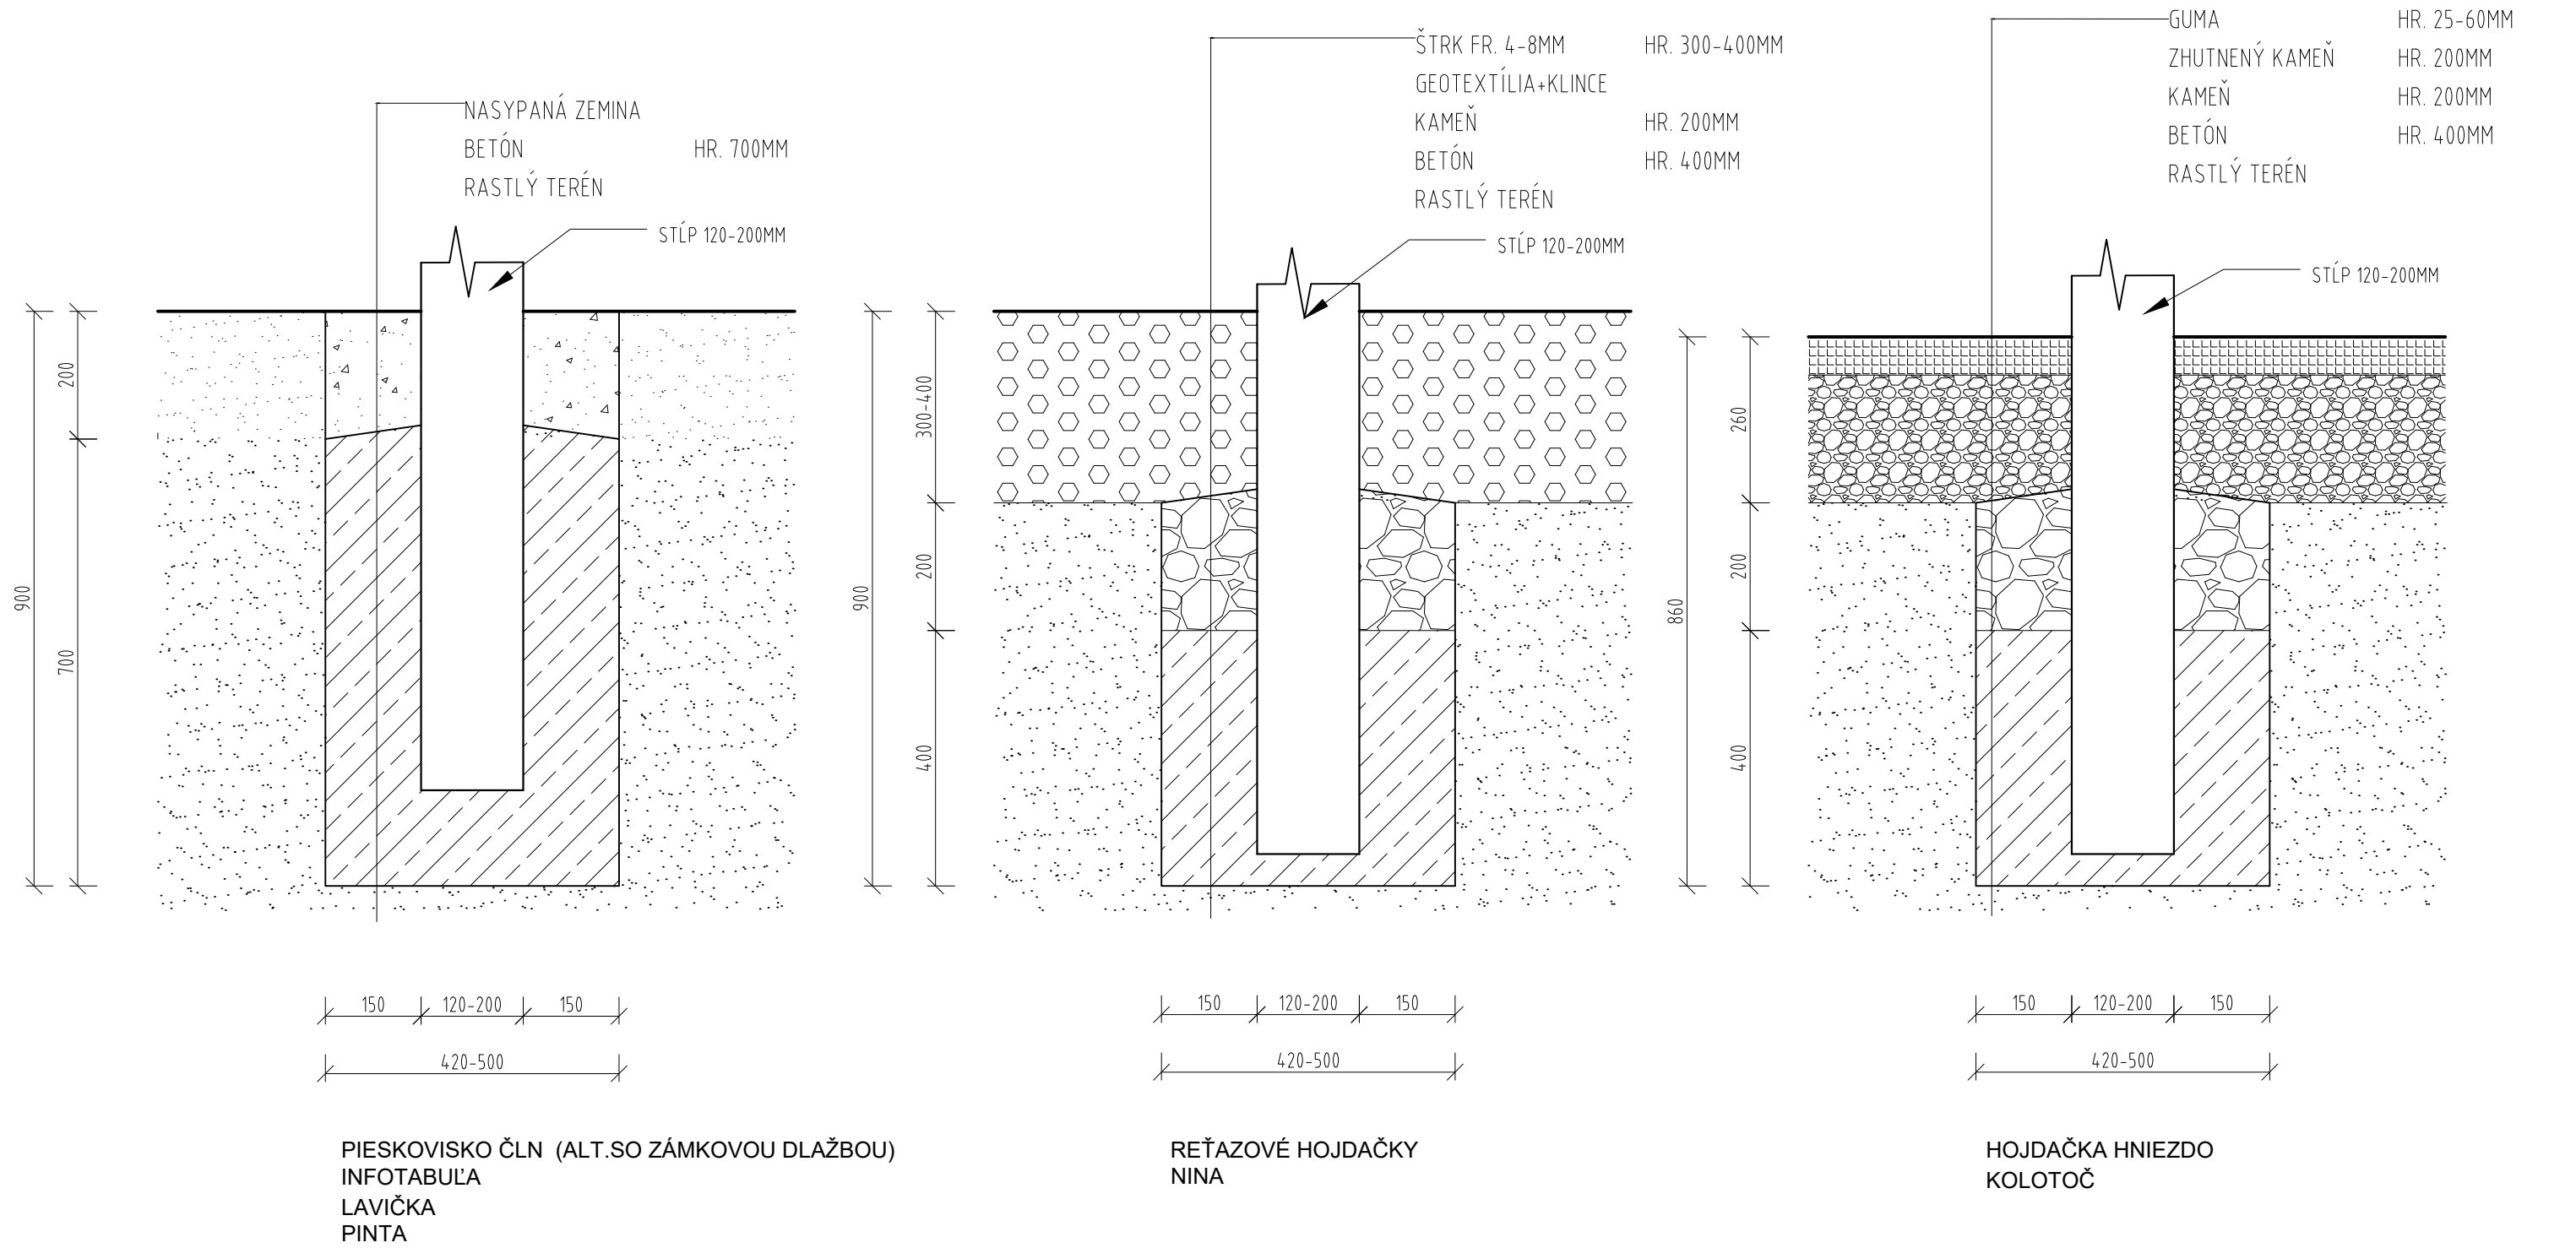

PIESKOVISKO ČLN (ALT.SO ZÁMKOVOU DLAŽBOU)
INFOTABUĽA
LAVIČKA
PINTA

REŤAZOVÉ HOJDAČKY
NINA

HOJDAČKA HNIEZDO
KOLOTOČ

DRUH DOPADOVEJ PLOCHY PODĽA POŽIADAVIEK STAVEBNÍKA.
POČAS REALIZÁCIE JE POTREBNÉ POSTUPOVAŤ PODĽA POKYNOV
REALIZÁTORA/DODÁVATEĽA, V SÚLADE S NORMAMI STN 1176 1-11 A STN 1177.

OBSAH VÝKRESOVEJ DOKUMENTÁCIE PODLIEHA AUTORSKÉMU ZÁKONU. JEHO ŠÍRENIE
A POSKYTOVANIE ĎALŠÍM OSOBÁM BEZ VEDOMIA A SÚHLASU AUTORA JE ZAKÁZANÉ.

AUTOR PROJEKTU IHRISKA: AKAD.SOCH.JOZEF KLISKÝ	
ZODP.PROJEKTANT: ING. ARCH. ANDREA KLISKÁ	
VYPRACOVALA: ING. ARCH. ANDREA KLISKÁ	
INVESTOR: Obecný úrad Liešťany, Liešťany 1, 972 27 Liešťany	ZÁKAZKA Č.:
LOKALITA STAVBY: k.ú. Liešťany, p.č. kne 202/1, 204, 206,	DÁTUM: 10/2021
223/1, knč 205/2	STUPEŇ:PROJEKT PRE SP
STAVBA: VÝSTAVBA DETSKÝCH INKLUZÍVNYCH IHRÍSK	FORMÁT: A3
ČASŤ: OSADENIE KONŠTRUKCIÍ	MIERKA: 1:10
OBSAH VÝKRESU: REZ	VÝKRES Č.:011

ZOBRAZENIE PRVKOV

VŠETKY PRVKY DETSKÉHO IHRISKA MUSIA BYŤ V SÚLADE S STN 1176-1 až STN 1176-11.



LAVIČKA S OPERADLOM

konštrukcia: agátové drevo

povrch. úprava: 2x lazúrový náter



ODPADKOVÝ KÔŠ

konštrukcia: agátové drevo

povrch. úprava: 2x lazúrový náter

vyberateľná nádoba na odpad



INFOTABUĽA

konštrukcia: agátové drevo


povrch. úprava: 2x lazúrový náter

OBSAH VÝKRESOVEJ DOKUMENTÁCIE PODLIEHA AUTORSKÉMU ZÁKONU. JEHO ŠÍRENIE A POSKYTOVANIE ĎALŠÍM OSOBÁM BEZ VEDOMIA A SÚHLASU AUTORA JE ZAKÁZANÉ.

AUTOR PROJEKTU IHRISKA: AKAD.SOCH.JOZEF KLISKÝ	
ZODP.PROJEKTANT: ING. ARCH. ANDREA KLISKÁ	
VYPRACOVALA: ING. ARCH. ANDREA KLISKÁ	
INVESTOR: Obecný úrad Liešťany, Liešťany 1, 972 27 Liešťany	ZÁKAZKA Č.:
LOKALITA STAVBY: k.ú. Liešťany, p.č. kne 202/1, 204, 206,	DÁTUM: 10/2021
223/1, kne 205/2	STUPEŇ:PROJEKT PRE SP
STAVBA: VÝSTAVBA DETSKÝCH INKLUZÍVNYCH IHRÍSK	FORMÁT: A3
	MIERKA: -
OBSAH VÝKRESU: ZOBRAZENIE PRVKOV	VÝKRES Č.:012


ZOBRAZENIE PRVKOV

VŠETKY PRVKY DETSKÉHO IHRISKA MUSIA BYŤ V SÚLADE S STN 1176-1 až STN 1176-11.

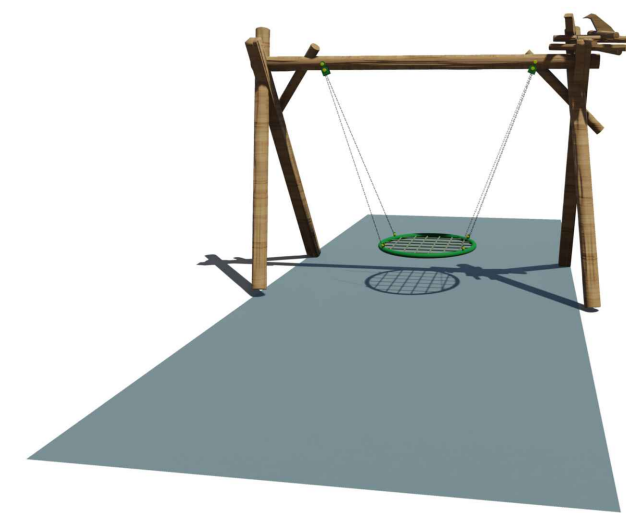


HOJDAČKA HNIEZDO

konštrukcia: agátové drevo
povrch. úprava: 2x lazúrový náter vhodný na detské ihriská
na stĺpe stvárnenie hniezda a vtáčika
dopadová plocha: guma
hojdačka: certifikovaný prvok
inkluzívny prvok

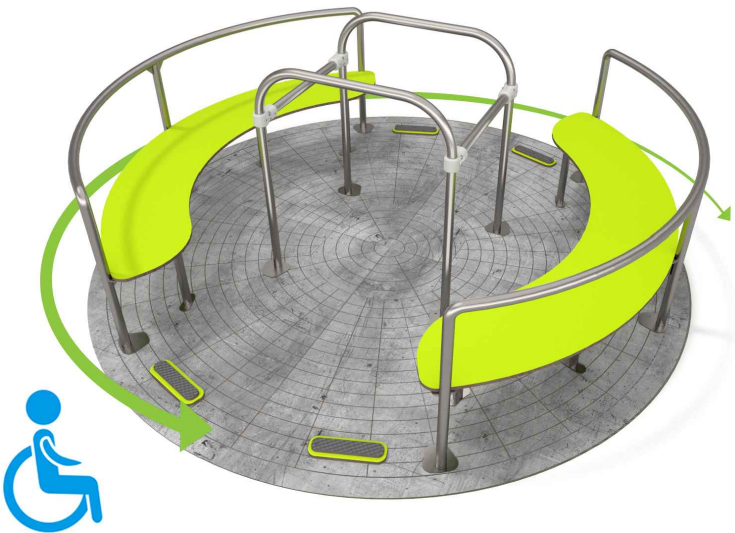

KOLOTOČ

konštrukcia: nerez, oceľ
dopadová plocha: guma
certifikovaný prvok

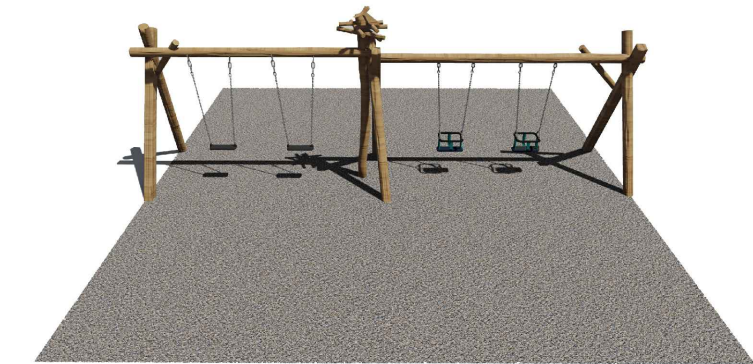

REŤAZOVÉ HOJDAČKY PRE 4 DETI

konštrukcia: agátové drevo
povrch. úprava: 2x lazúrový náter vhodný na detské ihriská
na stredovom stĺpe stvárnenie hniezda a vtáčika
dopadová plocha: štrk
hojdačky: certifikované prvky

OBSAH VÝKRESOVEJ DOKUMENTÁCIE PODLIEHA AUTORSKÉMU ZÁKONU. JEHO ŠÍRENIE A POSKYTOVANIE ĎALŠÍM OSOBÁM BEZ VEDOMIA A SÚHLASU AUTORA JE ZAKÁZANÉ.	
AUTOR PROJEKTU IHRISKA: AKAD.SOCH.JOZEF KLISKÝ	
ZODP.PROJEKTANT: ING. ARCH. ANDREA KLISKÁ	
VYPRACOVALA: ING. ARCH. ANDREA KLISKÁ	
INVESTOR: Obecný úrad Liešťany, Liešťany 1, 972 27 Liešťany	ZÁKAZKA Č.:
LOKALITA STAVBY: k.ú. Liešťany, p.č. kne 202/1, 204, 206,	DÁTUM: 10/2021
223/1, knč 205/2	STUPEŇ:PROJEKT PRE SP
STAVBA: VÝSTAVBA DETSKÝCH INKLUZÍVNYCH IHRÍSK	FORMÁT: A3
ČASŤ:	MIERKA: -
OBSAH VÝKRESU: ZOBRAZENIE PRVKOV	VÝKRES Č.:013


ZOBRAZENIE PRVKOV

VŠETKY PRVKY DETSKÉHO IHRISKA MUSIA BYŤ V SÚLADE S STN 1176-1 až STN 1176-11.




PIESKOVISKO ČLN

konštrukcia: agátové drevo
povrch. úprava: 2x lazúrový náter vhodný
na detské ihriská

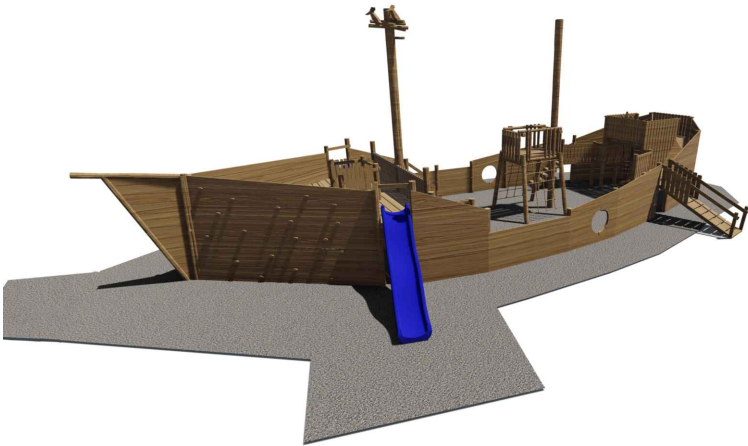

LOĎ NINA

konštrukcia: agátové drevo
povrch. úprava: 2x lazúrový náter
vhodný na detské ihriská
v spodných častiach obvodových stien
možné farebné stvárnenie vln
na stredovom stĺpe stvárnenie
hniezda a vtáčika
dopadová plocha štrk
šmýkala: laminátová
laná: s oceľovým jadrom 16mm

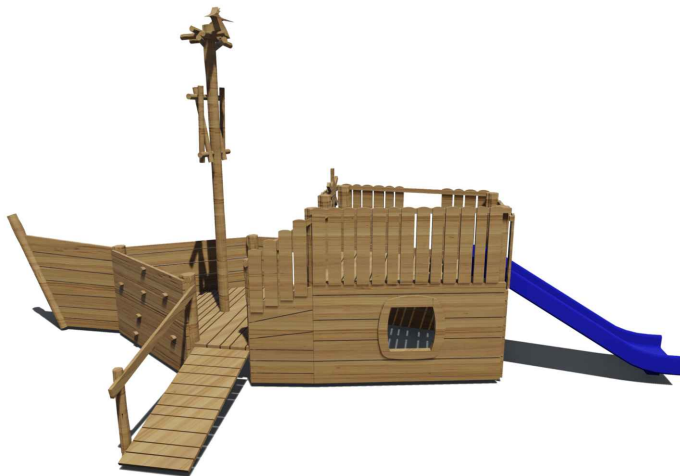

LOĎ PINTA

konštrukcia: agátové drevo
povrch. úprava: 2x lazúrový náter vhodný
na detské ihriská, v spodných častiach obvodových stien
možné farebné stvárnenie vln
na stredovom stĺpe stvárnenie
hniezda a vtáčika
šmýkala: laminátová

OBSAH VÝKRESOVEJ DOKUMENTÁCIE PODLIEHA AUTORSKÉMU ZÁKONU. JEHO ŠÍRENIE A POSKYTOVANIE ĎALŠIM OSOBÁM BEZ VEDOMIA A SÚHLASU AUTORA JE ZAKÁZANÉ.

AUTOR PROJEKTU IHRISKA: AKAD.SOCH.JOZEF KLISKÝ	
ZODP.PROJEKTANT: ING. ARCH. ANDREA KLISKÁ	
VYPRACOVALA: ING. ARCH. ANDREA KLISKÁ	
INVESTOR: Obecný úrad Liešťany, Liešťany 1, 972 27 Liešťany	ZÁKAZKA Č.:
LOKALITA STAVBY: k.ú. Liešťany, p.č. kne 202/1, 204, 206,	DÁTUM: 10/2021
223/1, knč 205/2	STUPEŇ:PROJEKT PRE SP
STAVBA: VÝSTAVBA DETSKÝCH INKLUZÍVNYCH IHRÍSK	FORMÁT: A3
ČASŤ:	MIERKA: -
OBSAH VÝKRESU: ZOBRAZENIE PRVKOV	VÝKRES Č.:014