


PRIEČNY REZ A1 - NOVÝ STAV

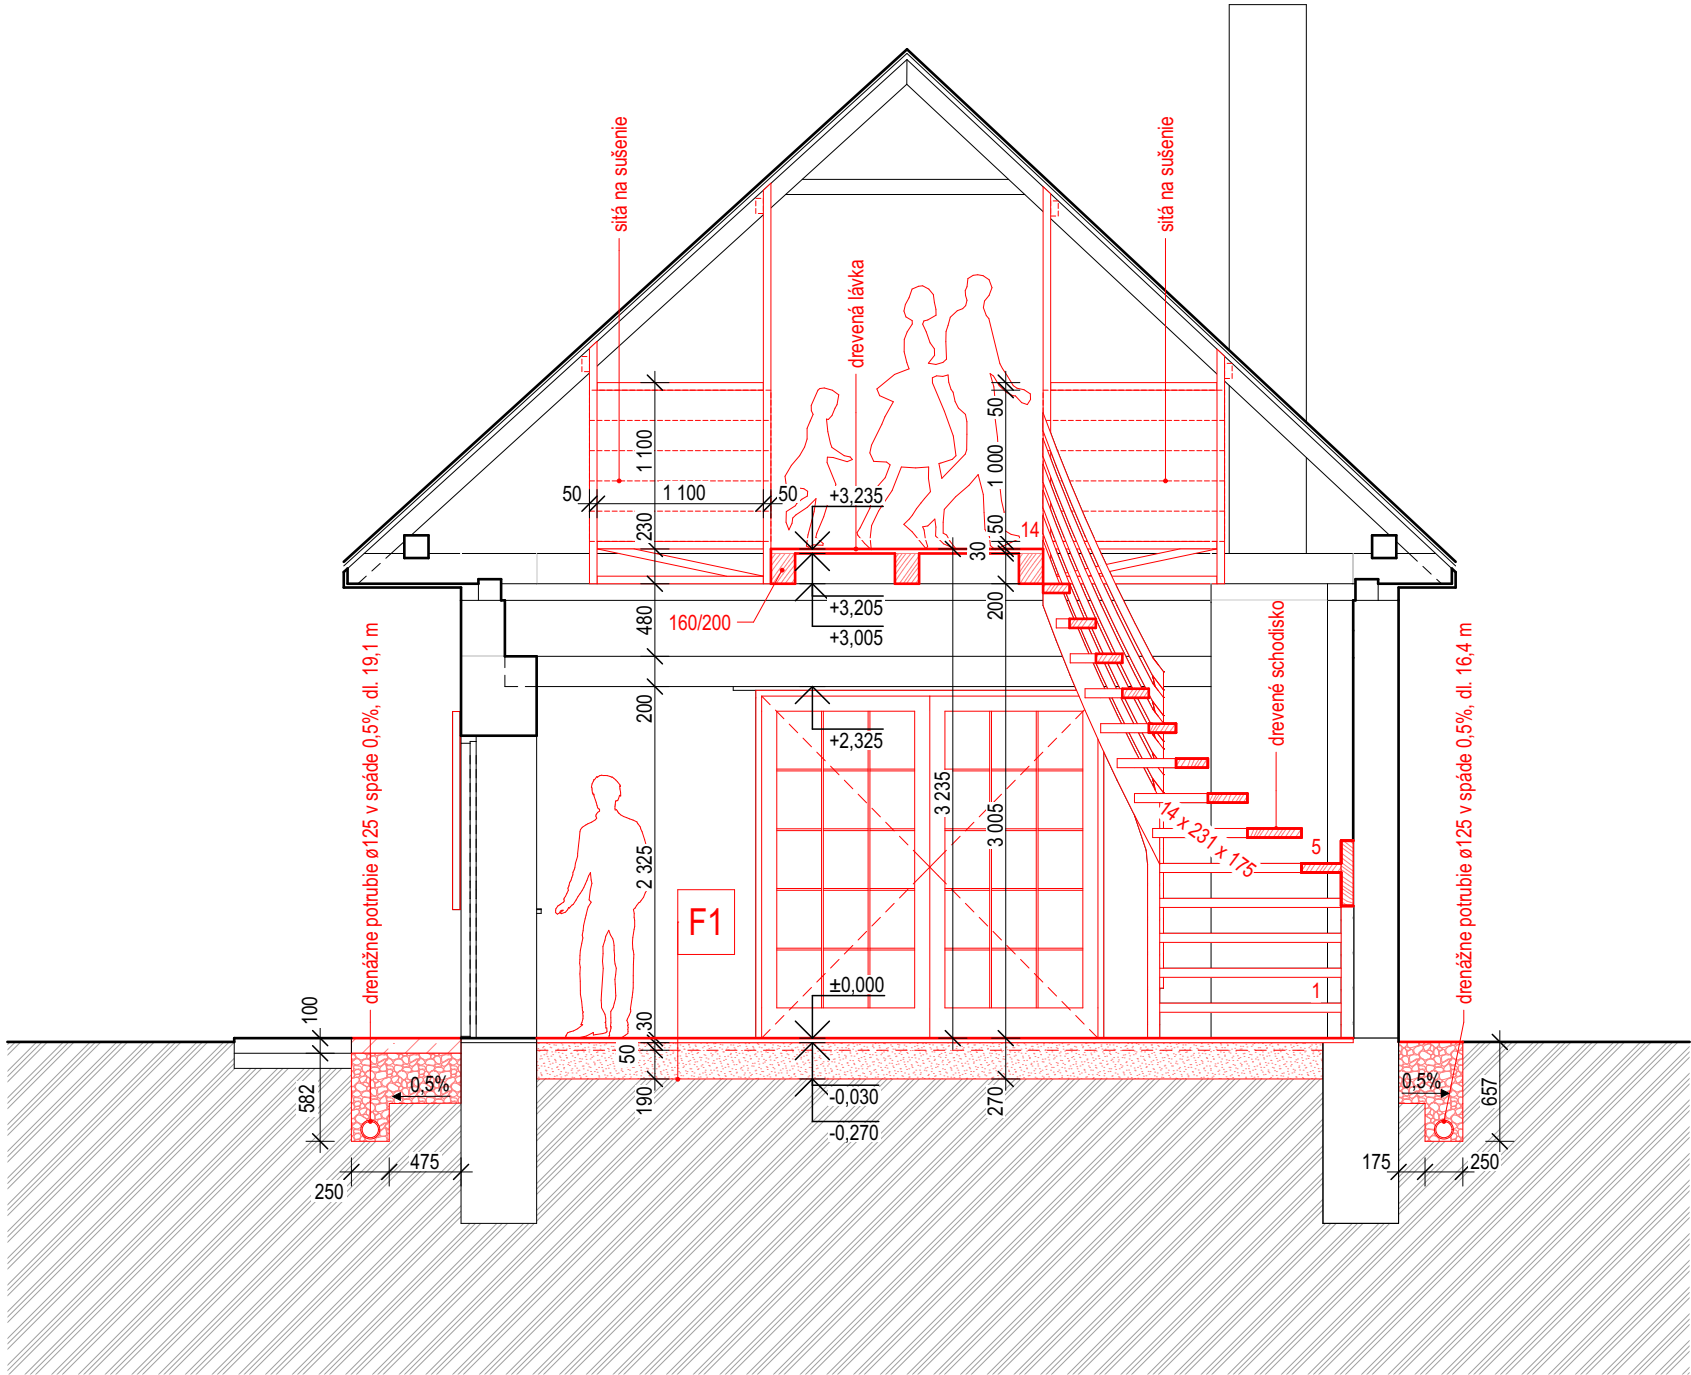

POZNÁMKA:

Realizačná a dielenská dokumentácia musí byť odsúhlasená autorizovanou osobou príslušnej profesie.



F1

- Palubová podlaha, hr. 30 mm
- Násyp z jemného praženého piesku, s vankúšami min.100/50 mm á 600-1000 mm, hr. 120 mm
- Násyp z hrubého praženého piesku, hr.120 mm

LEGENDA MATERIÁLOV		
č.	výplň	názov
1		Železobetón
2		Prostý betón
3		Tehlové murivo
4		Štrkový podsyp
5		Zemina nasypaná
6		Zemina pôvodná
7		Drevené konštrukcie

±0,000 = 489,00 m n.m.

Súradnicový systém: JTSK

Výškový systém: BpV

HLAVNÝ INŽINIER PROJEKTU		VYPRACOVAL	ZODP. PROJEKTANT
Ing. Miroslav Statečný		Ing. Miroslav Statečný	Ing. Miroslav Statečný
INVESTOR Obec Kláštor pod Znievom, M. Čulena 181, 038 43 Kláštor pod Znievom			
ČASŤ D1. ARCHITEKTÚRA			
Dom bylinkárov a olejkárov		FORMÁT	2x A4
		DÁTUM	07/2019
		STUPEŇ	D. S. Ú.
		Č. ZAKÁZKY	201907
PRIEČNY REZ A1 - NOVÝ STAV		MIERKA 1:50	Č. VÝKRESU D1.6