


PRIEČNY REZ A2 - STARÝ STAV, BÚRACIE PRÁCE

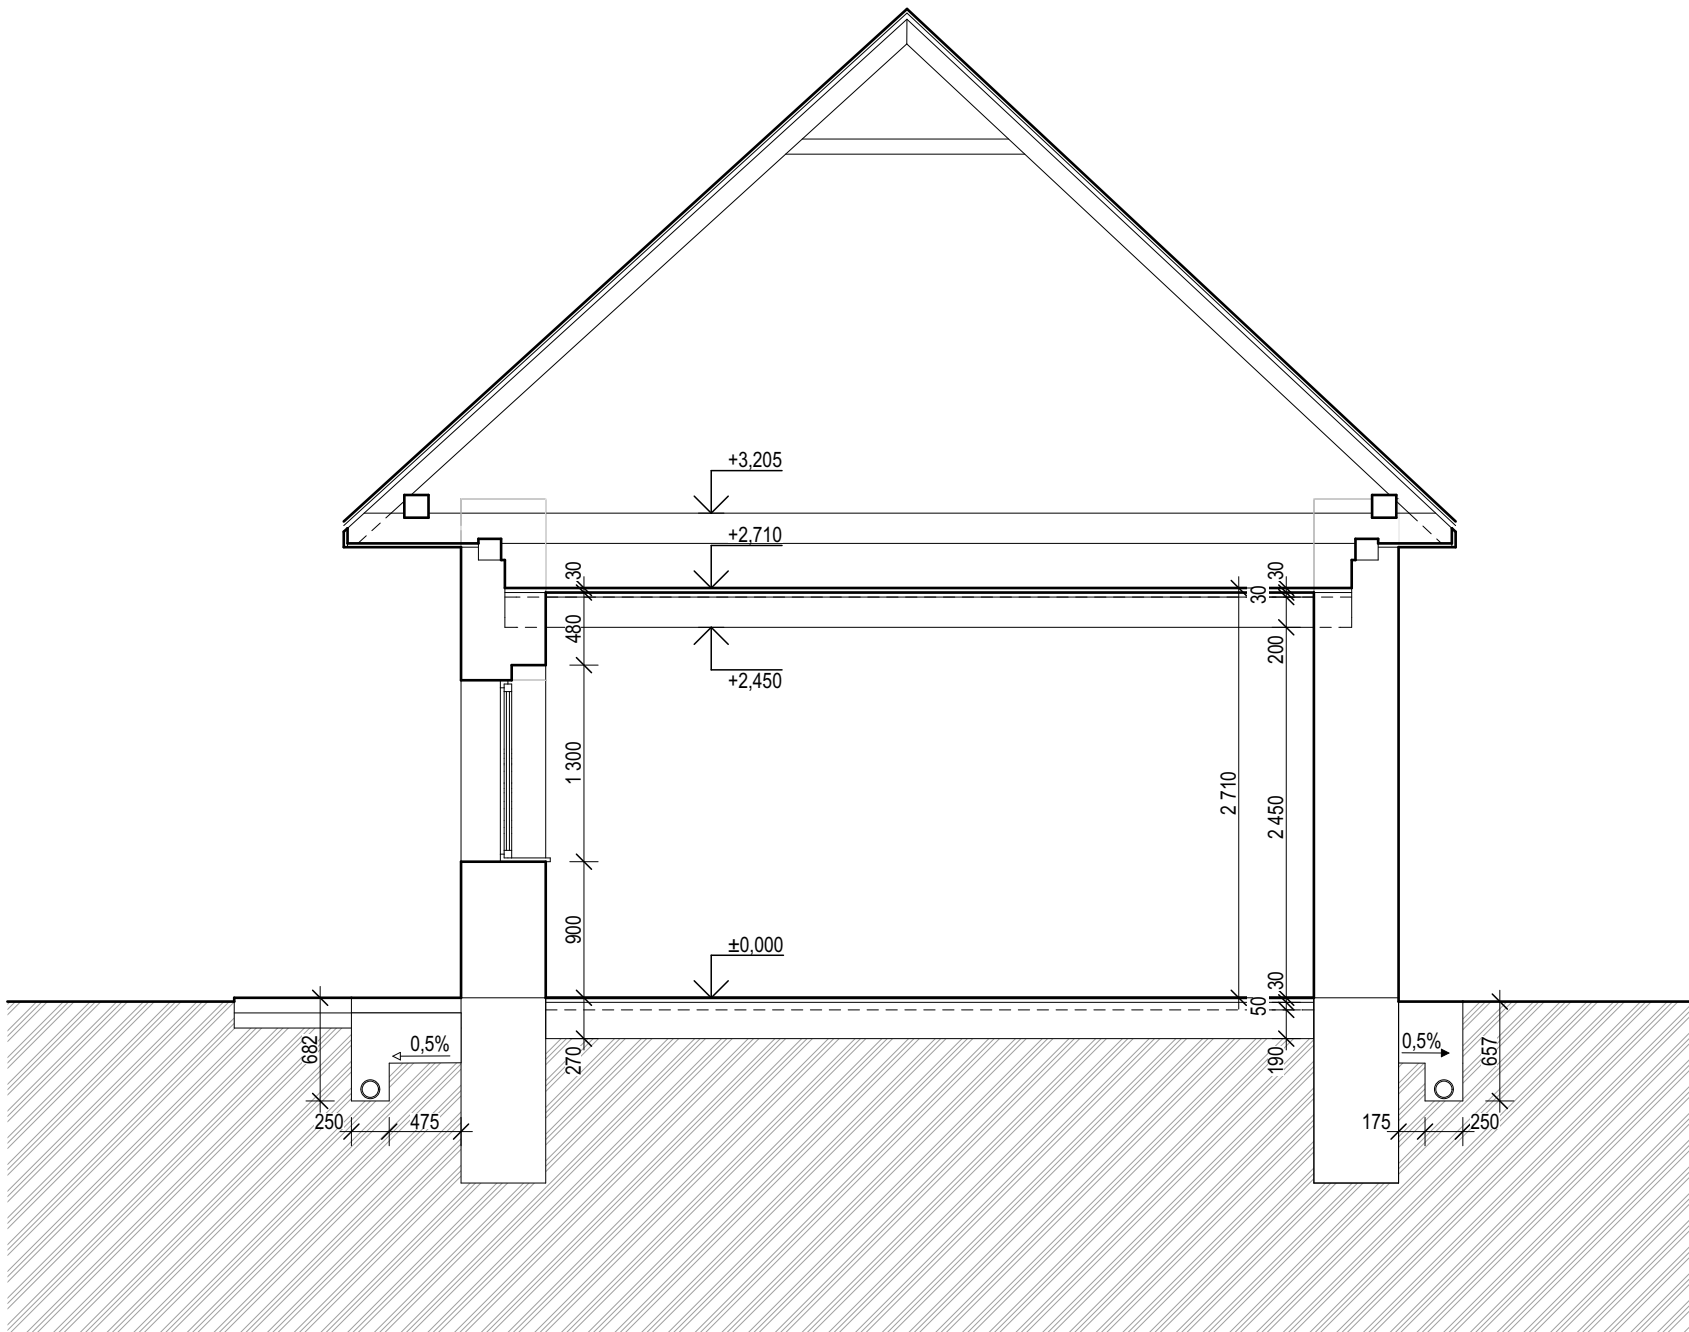

POZNÁMKA:

Realizačná a dielenská dokumentácia musí byť odsúhlasená autorizovanou osobou príslušnej profesie.

±0,000 = 489,00 m n.m.

Súradnicový systém: JTSK

Výškový systém: BpV

LEGENDA MATERIÁLOV		
č.	výplň	názov
1		Existujúce konštrukcie
2		Búrané konštrukcie



HLAVNÝ INŽINIER PROJEKTU		VYPRACOVAL	ZODP. PROJEKTANT
Ing. Miroslav Statečný		Ing. Miroslav Statečný	Ing. Miroslav Statečný
INVESTOR Obec Kláštor pod Znievom, M. Čulena 181, 038 43 Kláštor pod Znievom			
ČASŤ D1. ARCHITEKTÚRA			
Dom bylinkárov a olejkárov		FORMÁT	2x A4
		DÁTUM	07/2019
		STUPEŇ	D. S. Ú.
		Č. ZAKÁZKY	201907
PRIEČNY REZ A2 - STARÝ STAV, BÚRACIE PRÁCE		MIERKA 1:50	Č. VÝKRESU D1.7