


rez A-A'

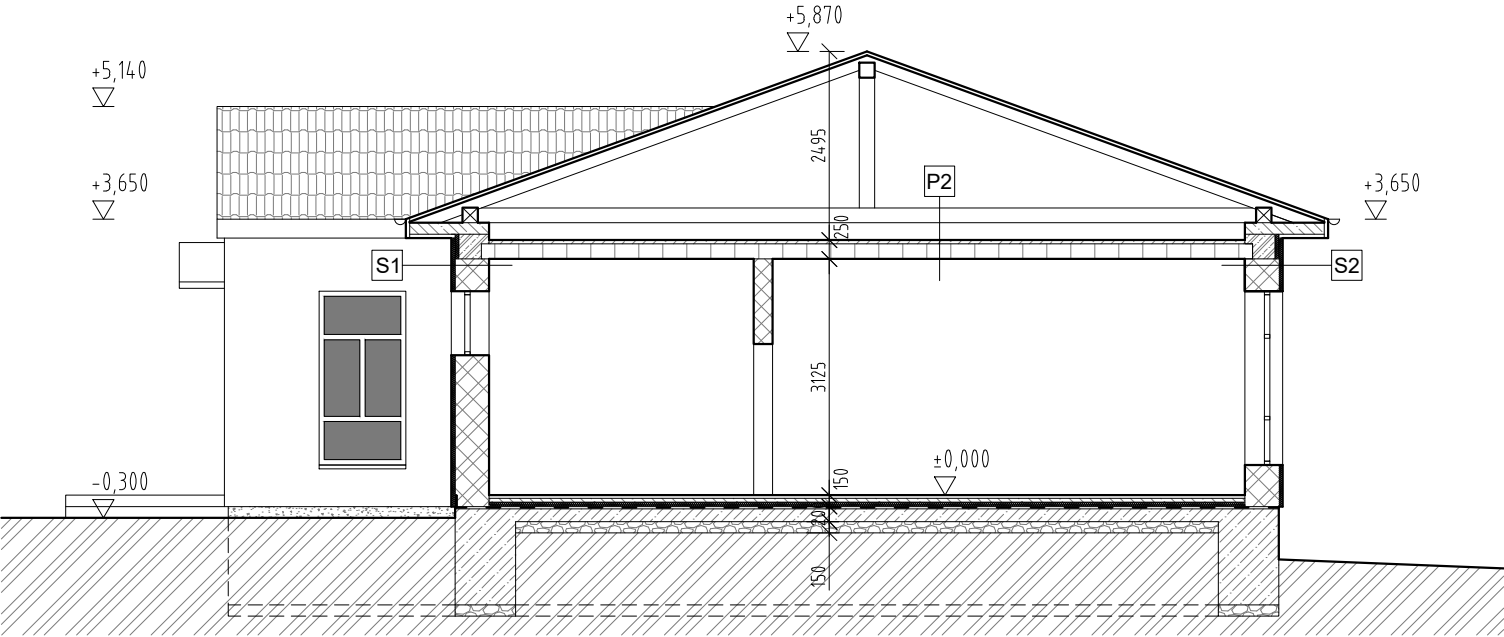

rez B-B'

S1 STENA MUROVANÁ / tehla plná, pálená / - ZATEPLENIE NAD ÚROVŇOU SOKLA

- Pôvodná omietka interiérová vápennocementová hr. 25 mm
- Pôvodné murivo tehlové hr. 450 mm, 375 mm
- Pôvodná omietka, exteriérová vápennocementová hr. 30 - 40 mm

S2 STENA MUROVANÁ / zadné prístavby / - ZATEPLENIE NAD ÚROVŇOU SOKLA

- Pôvodná omietka interiérová vápennocementová hr. 25 mm
- Pôvodné murivo tehlové hr. 450 mm, 375 mm
- Pôvodná omietka, exteriérová vápennocementová hr. 30 - 40 mm
- Penetrácia
- Lepiaca malta hr. 5 mm
- Tepelná izolácia EPS 70 F/ minerálna vlna, kotvená hr. 50 mm
- Lepiaca stierka + výstužná sieťka hr. 3 mm

**P1 PODLAHA POVALOVÉHO PRIESTORU EPS
/pochôdzna podlaha nad prednou časťou/ - DREVENÝ STROP**

- Cementový poter hr. 80 mm
- Dvojitý doskový záklop , hr. 2 x 25 mm
- Drevené stropnice 15x240 mm
- Doskové podbíjanie hr. 25 mm
- Rákosová vrstva
- Pôvodná omietka interiérová vápennocementová hr. 25 mm

**P2 PODLAHA POVALOVÉHO PRIESTORU EPS
/pochôdzna podlaha nad zadnými časťami/ - KERAMICKÝ STROP**

- Keramická stropná doska hr. 250 mm
- Pôvodná omietka interiérová vápennocementová hr. 25 mm

LEGENDA:

- OBVODOVÉ MURIVO Z TEHLÝ PLNEJ PÁLENEJ
- OBVODOVÉ MURIVO Z KERAMICKÝCH TVÁRNIC
- ŽELEZOBETÓN
- PROSTÝ BETÓN
- ŠTRKOVÉ LÔŽKO
- RASTLÝ TERÉN
- TEPELNÁ IZOLÁCIA

výkres:	Rezy A-A', B-B' - pôvodný stav			ARCHITEKTONICKÝ ATELIÉR	
názov stavby:	Zateplenie obecnej Materskej škôlky v Limbachu			ARCHITEKTI 67	
miesto stavby:	Vínogradnícka č. 32, Limbach, okres Pezinok			Fialkové údolie 30, 811 01 Bratislava	
stupeň PD:	Dokumentácia pre realizáciu stavby				
investor:	Obec Limbach	profesia:	architektúra	mierka:	M 1:100
	900 91 Limbach	katastrálne územie:	Limbach	číslo výkresu:	02
zodpoved. projektant:	Ing. arch. Ľuboš Ďurček, autorizovaný architekt AA 1165	počet formátov:	2xA4	paré:	
vypracoval:	Ing. arch. Alena Rochová	kreslil:	Roman Šilhár	dátum:	09/2020