


VZOROVÉ NAPOJENIE DOMOVEJ KANAL. PRÍPOJKY Z R.D.

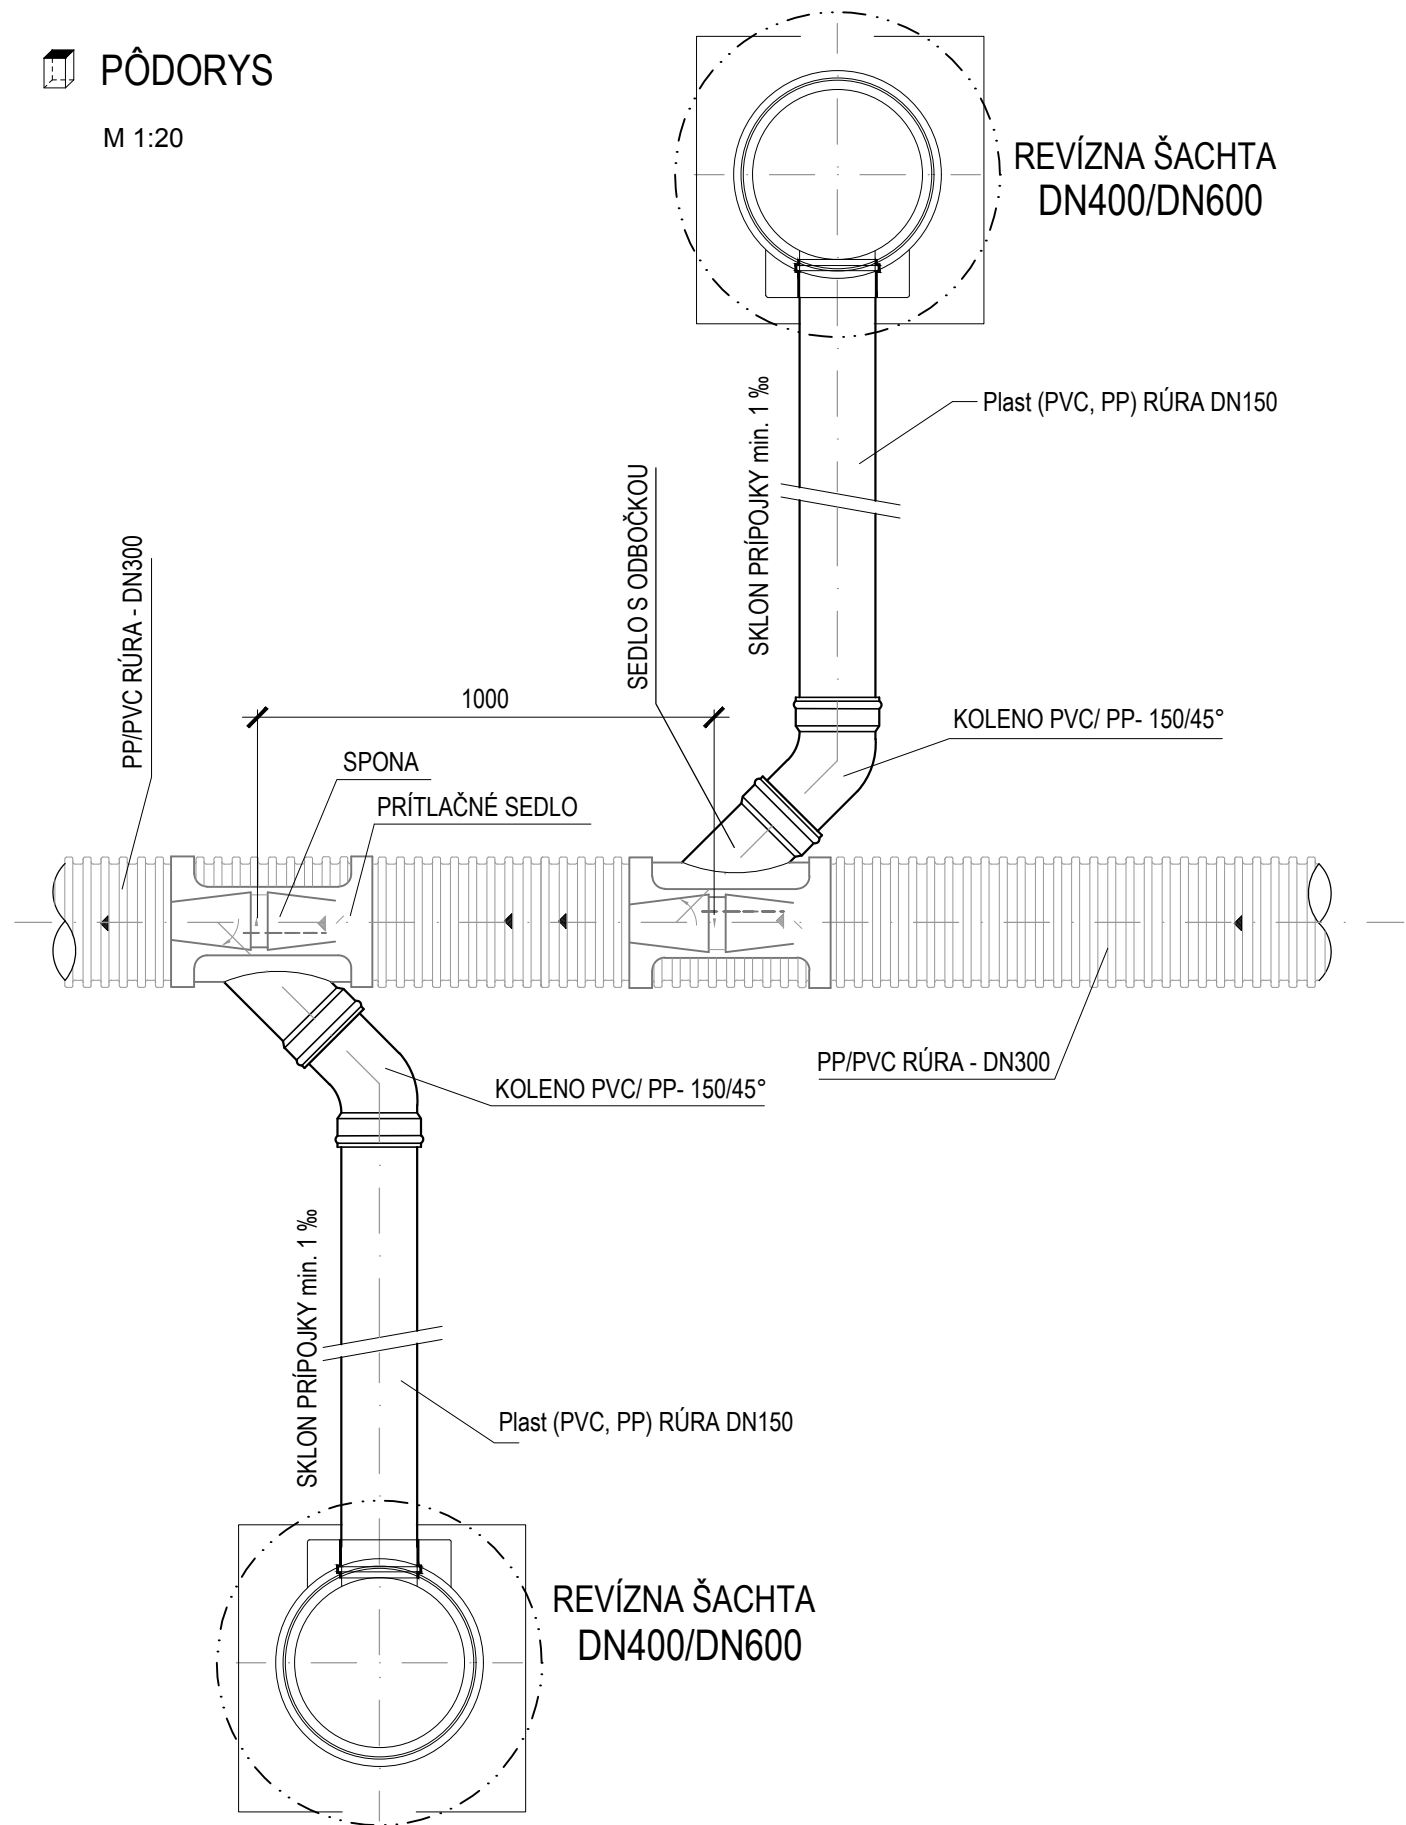


PÔDORYS

M 1:20



REZ

M 1:20

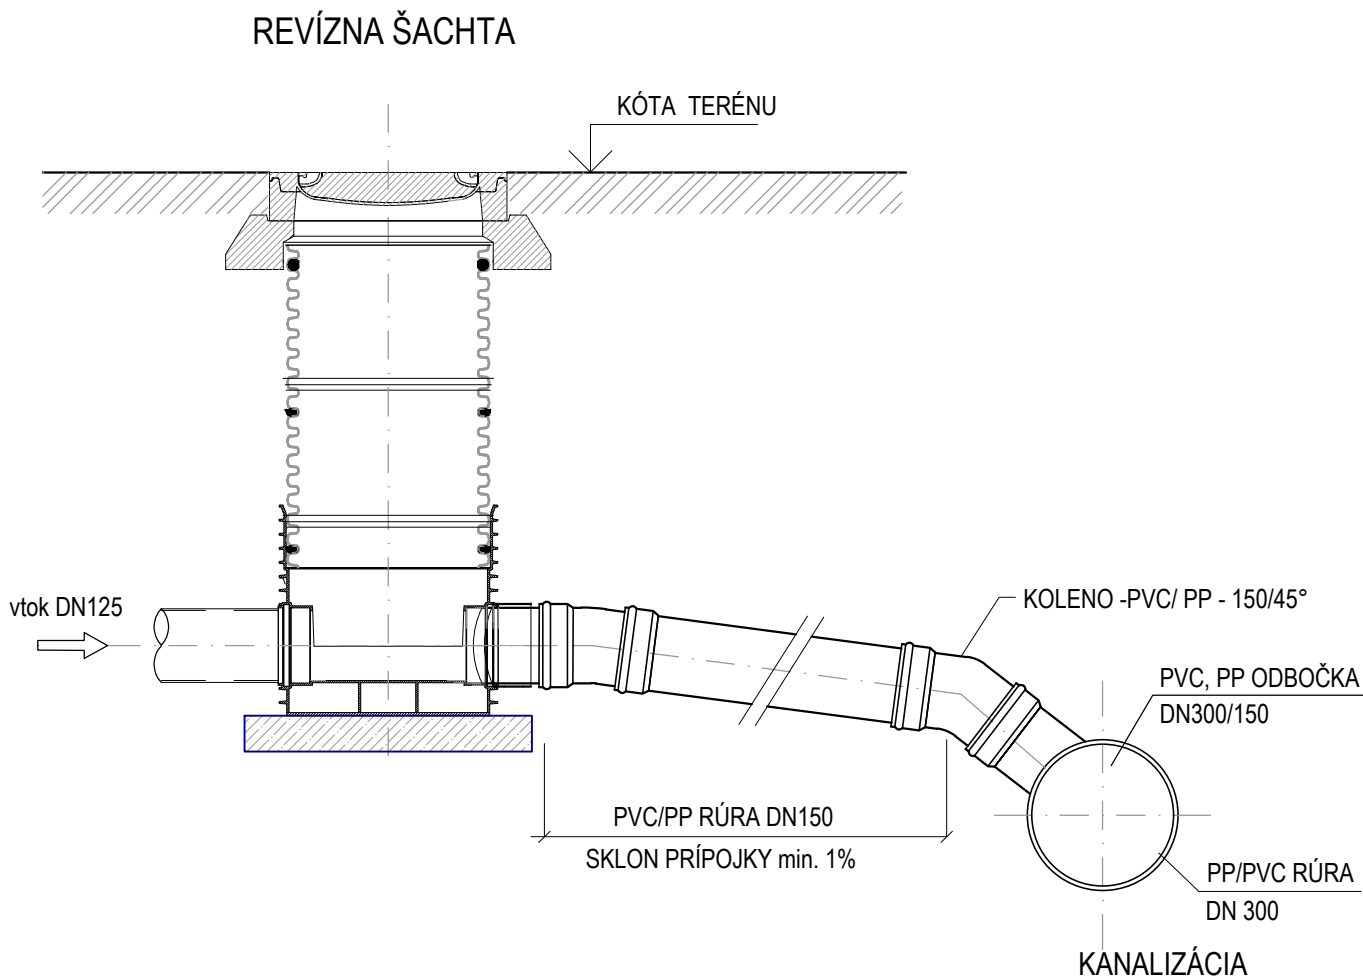

POZNÁMKA:

PRED ZAPOČATÍM VÝKOPOVÝCH PRÁČ NA TRASÁCH KANALIZAČNÝCH PRÍPOJOK MUSIA BYŤ VYTÝČENÉ VŠETKY EXISTUJÚCE PODZEMNÉ VEDENIA, ABY V MIESTE KRIŽOVANIA, RESP. SÚBEHU NEDOŠLO PRI VÝKOPOCH K ICH PRÍPADNÉMU POŠKODENIU. V TOMTO MIESTE MUSÍ BYŤ VÝKOP REALIZOVANÝ RUČNÝM SPÔSOBOM.

DOKUMENTÁCIA PRE STAVEBNÉ POVOLENIE

VYPRACOVAL	ING. P. MÉSZÁROS	Ing. Peter Mészáros Hlavná 1402/135 925 23 JELKA	
ZODPOVEDNÝ PROJEKTANT	ING. P. MÉSZÁROS		
STAVEBNÍK	Obec Limbach, SNP 55, Limbach		
MIESTO STAVBY	Limbach, Športová ulica		
NÁZOV STAVBY SPLAŠKOVÁ KANALIZÁCIA - LIMBACH		FORMÁT	3 A4
		DÁTUM	10.2018
		MIERKA	1:20
		STUPEŇ PD	DSP
NÁZOV VÝKRESU	NAPOJENIA DOMOVEJ KANALIZAČNEJ PRÍPOJKY	ČÍSLO VÝKRESU 09	ČÍSLO SÚPRAVY