


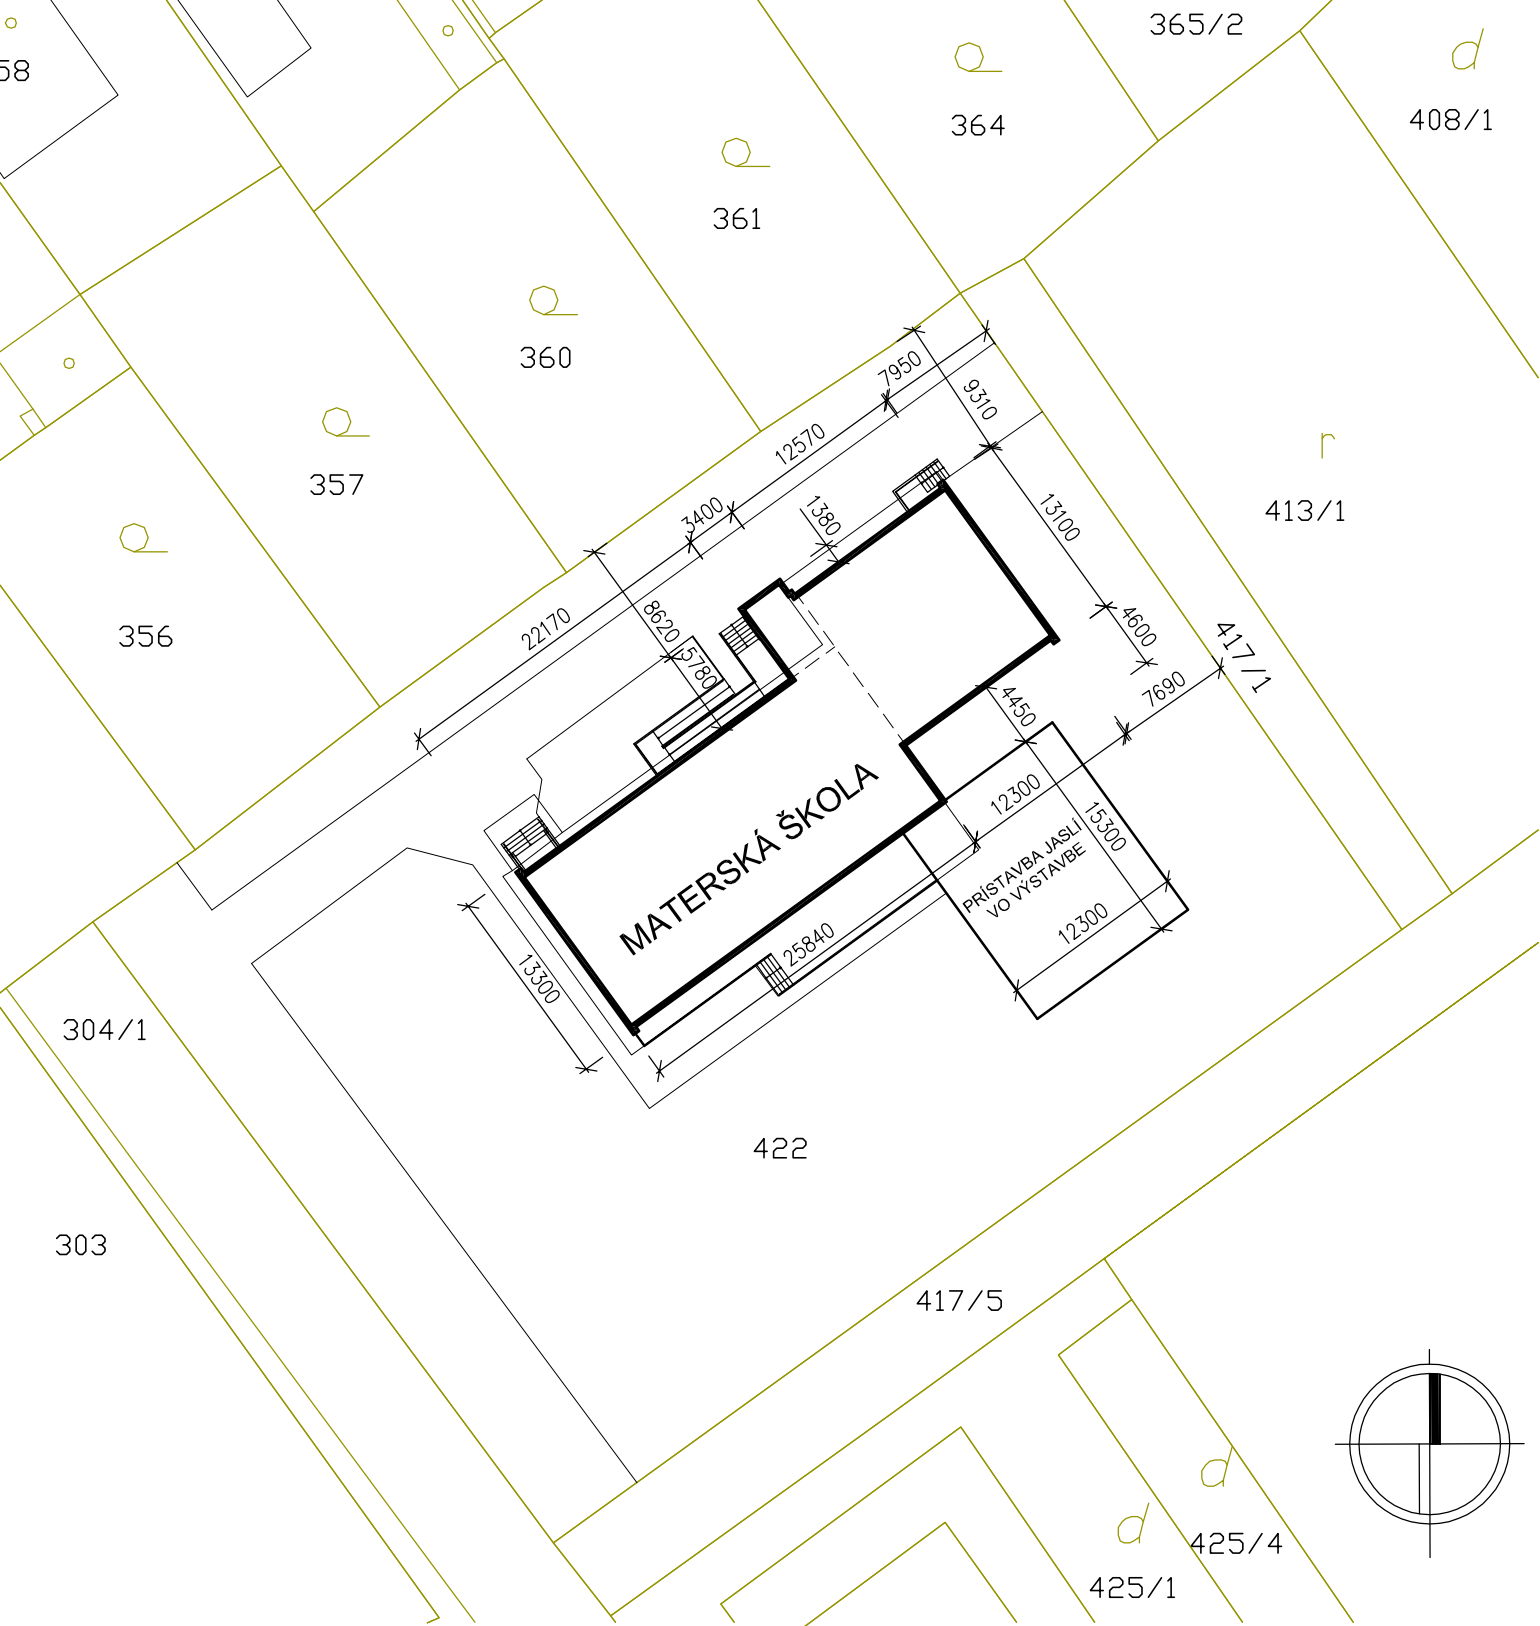

|                                                       |               |   |                                                  |          |        |         |             |             |               |              |         |          |       |              |   |
|-------------------------------------------------------|---------------|---|--------------------------------------------------|----------|--------|---------|-------------|-------------|---------------|--------------|---------|----------|-------|--------------|---|
| HIP :<br>ING. RICHARD VOJTÁŠ                          |               | ZODPOVEDNÝ PROJEKTANT :<br>ING. RICHARD VOJTÁŠ   | KRESLIL : MIROSLAV MENDEL<br>ING. RICHARD VOJTÁŠ |          |        |         |             |             |               |              |         |          |       |              |   |
| MIESTO STAVBY :<br>BOLEŠOV, č.p. 422                  |               | OBJEDNÁVATEL :<br>OBEC BOLEŠOV, BOLEŠOV 78, 018 53 BOLEŠOV   |                                                  |          |        |         |             |             |               |              |         |          |       |              |   |
| STAVBA :<br><br>ROZŠÍRENIE KAPACITY MŠ V OBCI BOLEŠOV |               |   |                                                  |          |        |         |             |             |               |              |         |          |       |              |   |
| NÁZOV :<br>ZÁKRES STAVBY DO MAPY KN                   |               | <div> <div> <b>S.A.B.A.</b> spol. s r.o.<br/> architektonicko projektová kancelária<br/> Príbyňovo námestie 6, 971 01 Prievdzza<br/> tel./ fax: 046/ 542 37 72, mob.: 0905 245 290<br/> mail: sabaprojekt@gmail.com </div> <table border="1"> <tr> <td>FORMÁT :</td> <td>1 x A4</td> </tr> <tr> <td>DÁTUM :</td> <td>AUGUST 2021</td> </tr> <tr> <td>STUPEŇ PD :</td> <td>REAL. PROJEKT</td> </tr> <tr> <td>Č. ZÁKAZKY :</td> <td>12/2021</td> </tr> <tr> <td>MIERKA :</td> <td>1:500</td> </tr> <tr> <td>Č. VÝKRESU :</td> <td>D</td> </tr> </table> </div> |                                                  | FORMÁT : | 1 x A4 | DÁTUM : | AUGUST 2021 | STUPEŇ PD : | REAL. PROJEKT | Č. ZÁKAZKY : | 12/2021 | MIERKA : | 1:500 | Č. VÝKRESU : | D |
| FORMÁT :                                              | 1 x A4        |   |                                                  |          |        |         |             |             |               |              |         |          |       |              |   |
| DÁTUM :                                               | AUGUST 2021   |   |                                                  |          |        |         |             |             |               |              |         |          |       |              |   |
| STUPEŇ PD :                                           | REAL. PROJEKT |   |                                                  |          |        |         |             |             |               |              |         |          |       |              |   |
| Č. ZÁKAZKY :                                          | 12/2021       |   |                                                  |          |        |         |             |             |               |              |         |          |       |              |   |
| MIERKA :                                              | 1:500         |   |                                                  |          |        |         |             |             |               |              |         |          |       |              |   |
| Č. VÝKRESU :                                          | D             |   |                                                  |          |        |         |             |             |               |              |         |          |       |              |   |