


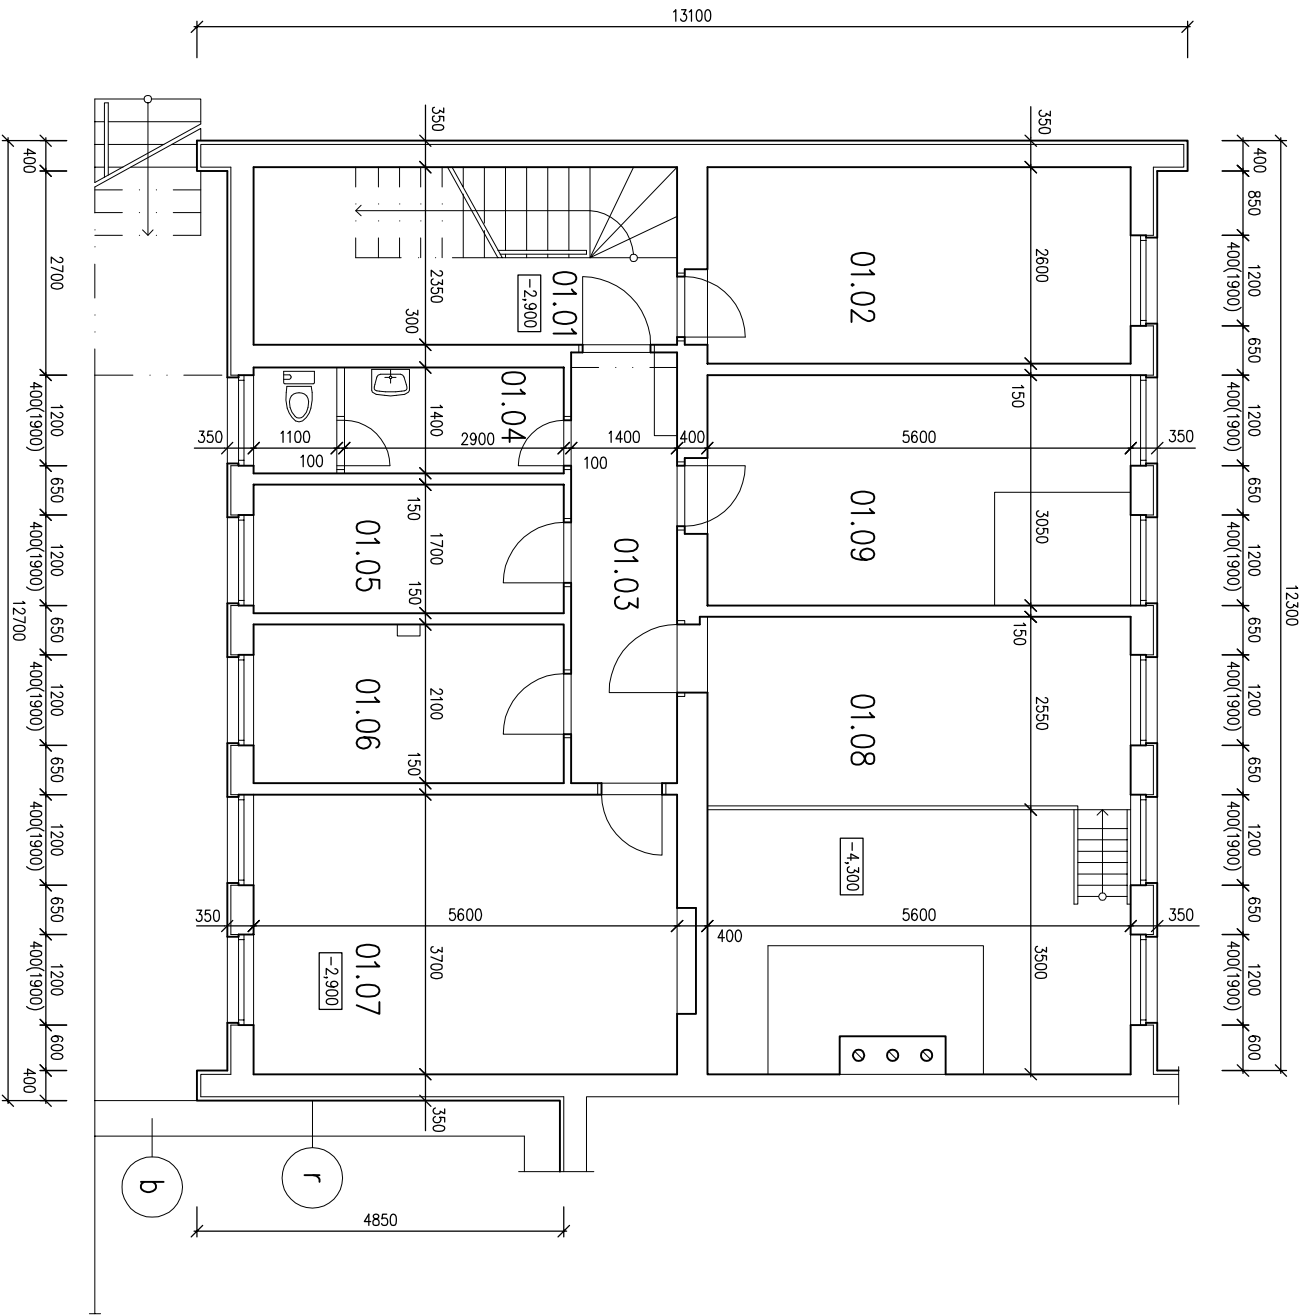

LEGENDA MIESTNOSTÍ:

Č.M.	NÁZOV MIESTNOSTI	PLOCHA (m ²)
01.01	SCHODISKOVÝ PRIESTOR	11,78
01.02	SKLAD	14,56
01.03	CHODBA	7,65
01.04	SOCIÁLNE ZARIADENIE	5,66
01.05	SKLAD	6,97
01.06	SKLAD	8,57
01.07	SKLAD	20,72
01.08	KOTOLIŇA	33,18
01.09	SKLAD	17,08

LEGENDA HMŔT:



LEGENDA POLOŽIEK:

- b** DEMONTÁŽ OKAPOVÉHO CHODNIKA V NUTNOM ROZSAHU
- r** DEMONTÁŽ EXISTUJÚCEHO ZATEPLENIA SOKLA

POZNÁMKA:

– NAKOLIKO NAVRHOVANÉ STAVEBNÉ DIELO JE NADSTAVBOU, PRÍSTAVBOU A PRESTAVBOU EXIST. OBJEKTU, JE POTREBNÉ POČAS VÝSTAVBY VYKONÁVAŤ PRIEBEŽNÉ KONTROLNÉ MERANIA A PRÍPADNÉ ODCHYLKY PROJEKTOVEJ DOKUMENTÁCIE OD SKUTOČNOSTI ZAKOMPONOVAŤ DO STAVEBNÉHO PROCESU – ZMENY PREDPOKLADAJÚCE ZÁSADY DO NOSNÝCH KONŠTRUKCIÍ JE POTREBNÉ KONZULTOVAŤ S PROJEKTANTOM

HP :

ING. RICHARD VOJTAŠ

ZODPOVEDNÝ PROJEKTANT :

ING. RICHARD VOJTAŠ

KRESIL :

MIROSLAV MENDEL

MIESTO STAVBY :

BOLEŠOV, č.p. 422

OBJEDNÁVATEL :

OBEC BOLEŠOV, BOLEŠOV 78, 018 53 BOLEŠOV

STAVBA :

ROZŠÍRENIE KAPACITY
MŠ V OBCI BOLEŠOV

STAV. OBJEKT :

SO.01 / MATERSKÁ ŠKOLA

ČASŤ :

SO.01.01 / ARCHITEKTONICKO – STAVEBNÉ RIŠENIE

NÁZOV :

PÔDORYS 1.PP – ST. STAV, BÚRACIE PRÁCE

FORMÁT :

2 x A4

DATUM :

AUGUST 2021

STUPEŇ PD :

REAL. PROJEKT

Č. ZAKAZKY :

12/2021

MIERKA :

1:100

Č. VÝKRESU :

S001.01.01

S.A.B.A. spol. s r.o.

architektonicko projektová kancelária

Príhynov námestie 6, 971 01 Príhynov

tel./ fax: 046 / 542 57 72, mda.: 0905 245 290

mail: sabaprojekt@gmail.com