


PÔDORYS 2.NP – ST. STAV, BÚRACIE PRÁCE

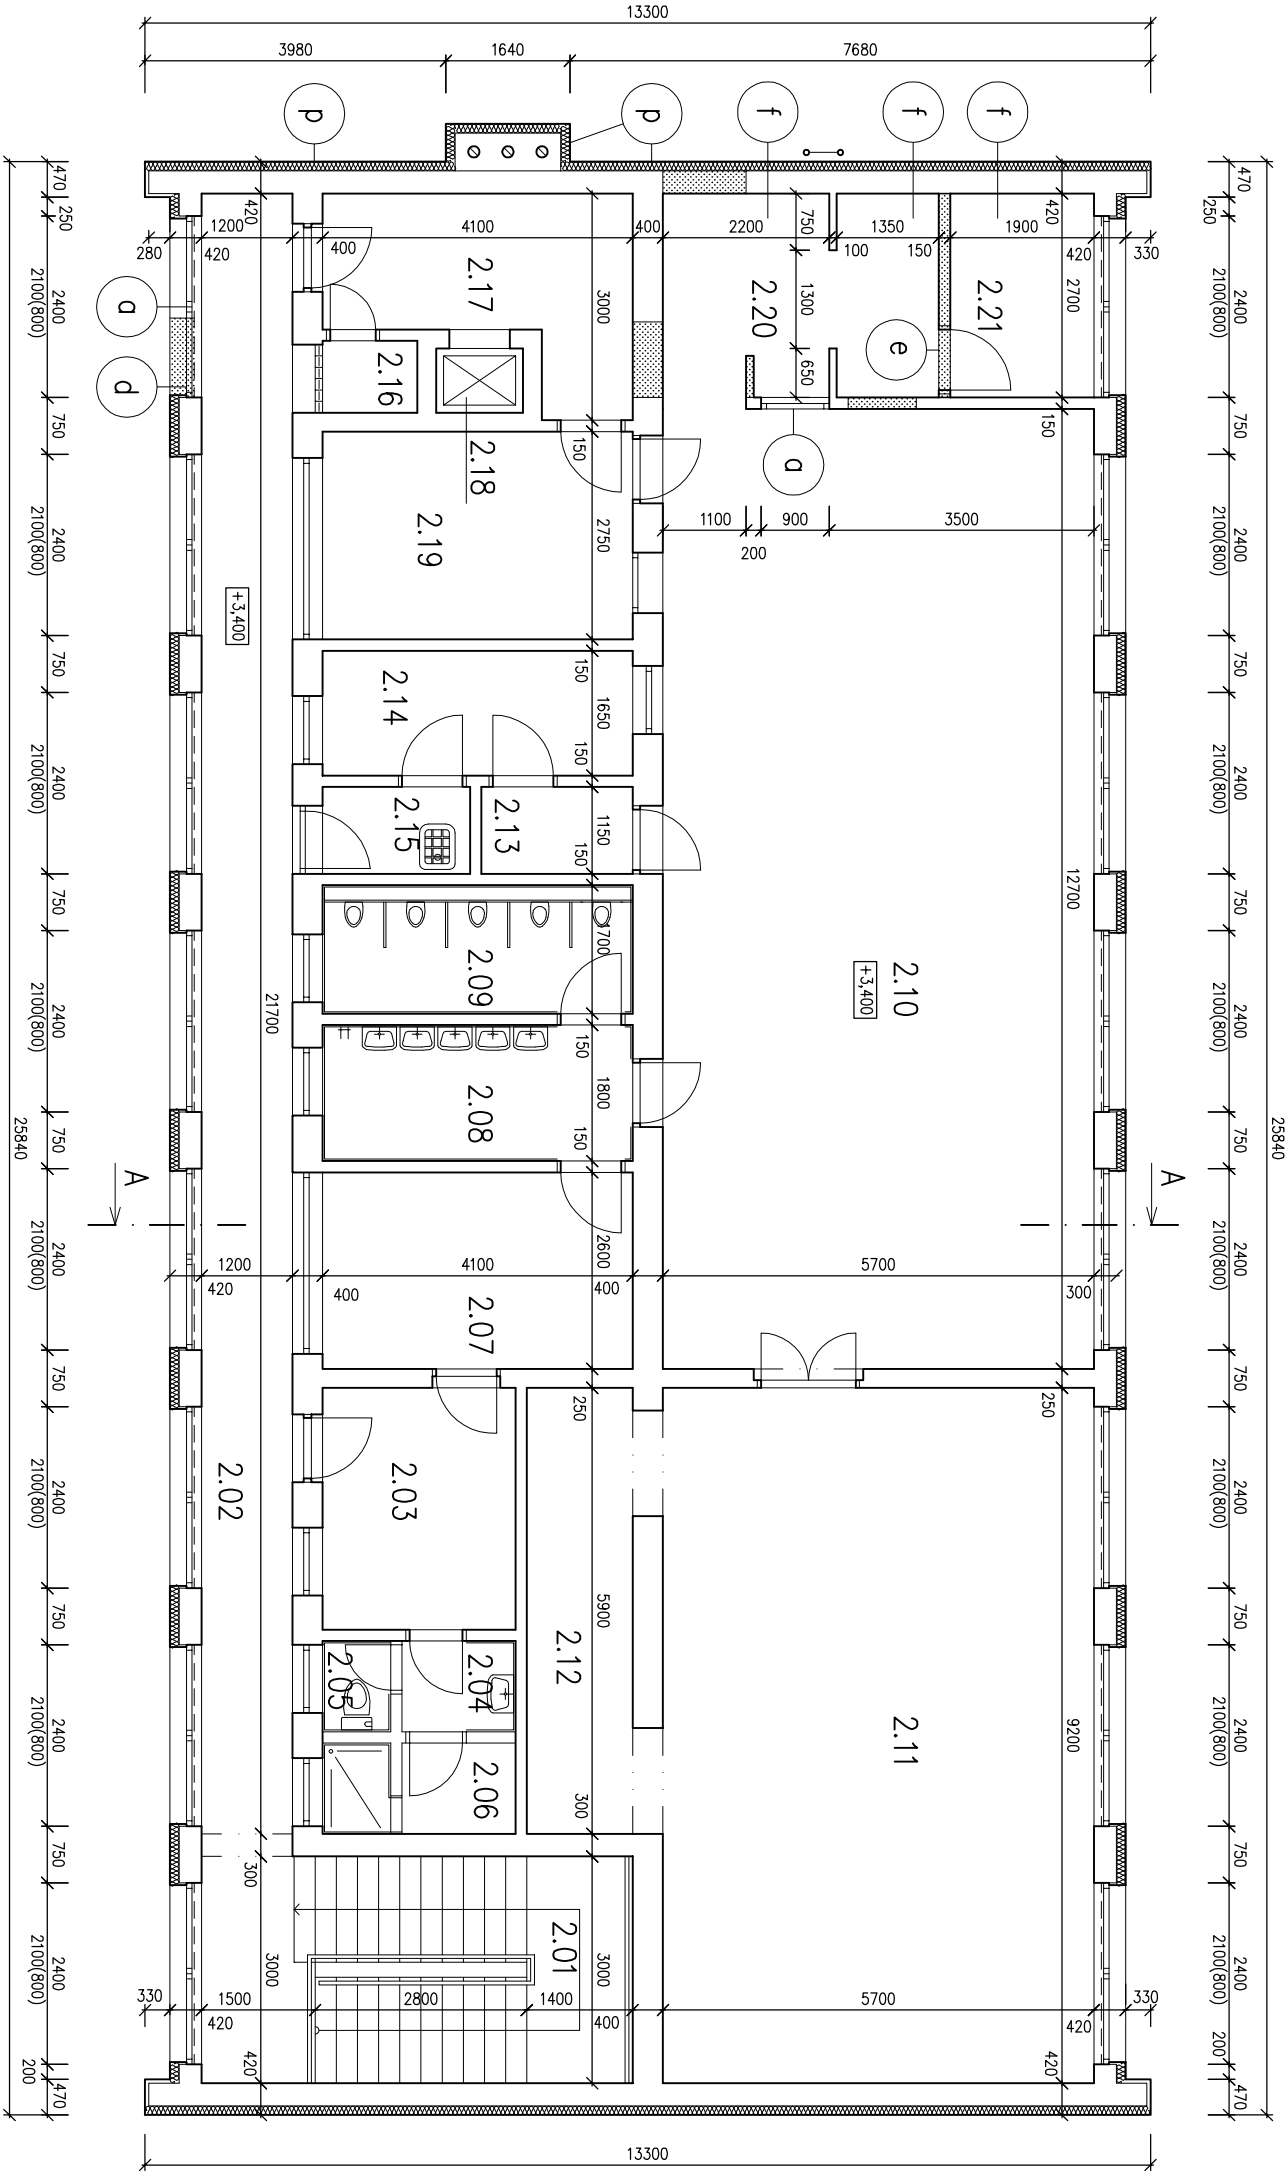

LEGENDA POLOŽIEK:

- d** DEMONTÁŽ VÝPLŇ OKENNÝCH OTVOROV
- d** DEMONTÁŽ PARAPETNÉHO MURIVA
- e** DEMONTÁŽ DVERNÉHO KRIDLA VRÁTANIE ZÁRUBNIE
- f** DEMONTÁŽ EXISTUJÚCEJ NAŠLAPNEJ VRSTVY PODLAHY Z PVC
- p** DEMONTÁŽ EXISTUJÚCEHO ZATEPLENIA

LEGENDA MIESTNOSTÍ:

Č.M.	NÁZOV MIESTNOSTI	PLOCHA (m ²)
2.01	SCHODISKO	12,43
2.02	CHODBA	30,51
2.03	ŠATŇA	8,16
2.04	ZADVERIE	1,80
2.05	SOCIÁLNE ZARIADENIE	1,08
2.06	ŠATŇA + SPROCHA	2,96
2.07	ŠATŇA	10,66
2.08	UMÝVAREŇ DETI	7,38
2.09	WC DETI	6,15
2.10	DENNÁ MIESTNOSŤ	72,39
2.11	SPALŇA	52,44

Č.M.	NÁZOV MIESTNOSTI	PLOCHA (m ²)
2.12	SKLAD	9,38
2.13	PREDSEŇ	2,30
2.14	SKLAD	6,77
2.15	UPRATOVANIE	2,24
2.16	STROJOVŇA VŤAĤU	1,19
2.17	MANIPULAČNÁ MIESTNOSŤ VÝDAJA STRAVY	8,82
2.18	VŤAĤOVÁ ŠACHTA	
2.19	KUCHYNKA	11,28
2.20	SKLAD HRAČIEK	9,83
2.21	SKLAD	5,13

LEGENDA HMŔT:

- EXISTUJÚCE KONŠTRUKCIE
- VYBÚRANÉ KONŠTRUKCIE

POZNÁMKA:

– NAKOLKO NAVRHOVANÉ STAVEBNÉ DIELO JE NADSTAVBOU, PRÍSTAVBOU A PRESTAVBOU EXIST. OBJEKTU, JE POTREBNÉ POČAS VYSTAVBY VYKONÁVAŤ PRIEBEŽNÉ KONTROLNÉ MERANIA A PRÍPADNÉ ODOHLKY PROJEKTOVEJ DOKUMENTÁCIE OD SKUTOČNOSTI ZAKOMPOUNOVAŤ DO STAVEBNÉHO PROCESU – ZMENY PREDPOKLADAJÚCE ZÁSADY DO NOSNÝCH KONŠTRUKCIÍ JE POTREBNÉ KONZULTOVAŤ S PROJEKTANTOM

HP :
ING. RICHARD VOJTAŠ

ZODPOVEDNÝ PROJEKTANT :
ING. RICHARD VOJTAŠ

KRESILU :
MIROSLAV MENDEL

MIESTO STAVBY :
BOLEŠOV, č.p. 422

OBJEDNÁVATEL :
OBEC BOLEŠOV, BOLEŠOV 78, 018 53 BOLEŠOV

STAVBA :
**ROZŠÍRENIE KAPACITY
MŠ V OBCI BOLEŠOV**

STAV. OBEKT :
SO.01 / MATERSKÁ ŠKOLA
Časť :
SO.01.01 / ARCHITEKTONICKO – STAVEBNÉ RIŠENIE

NAZOV :
PÔDORYS 2.NP – ST. STAV, BÚRACIE PRÁCE

FORMAT :
3 x A4

DÁTUM :
AUGUST 2021

STUPEŇ PD :
REAL. PROJEKT

Č. ZAKAZKY :
12/2021

MIERKA :
1:100

Č. VYKRESU :
S001.01.03

S.A.B.A. spol. s r.o.
architektonicko projektová kancelária
Právnym námestím 6, 971 01 Prievidza
tel./fax 046/ 542 37 72, mob.: 0905 245 290
mail: sabaprojekt@gmail.com