




REZ AA – ST. STAV, BÚRACIE PRÁCE

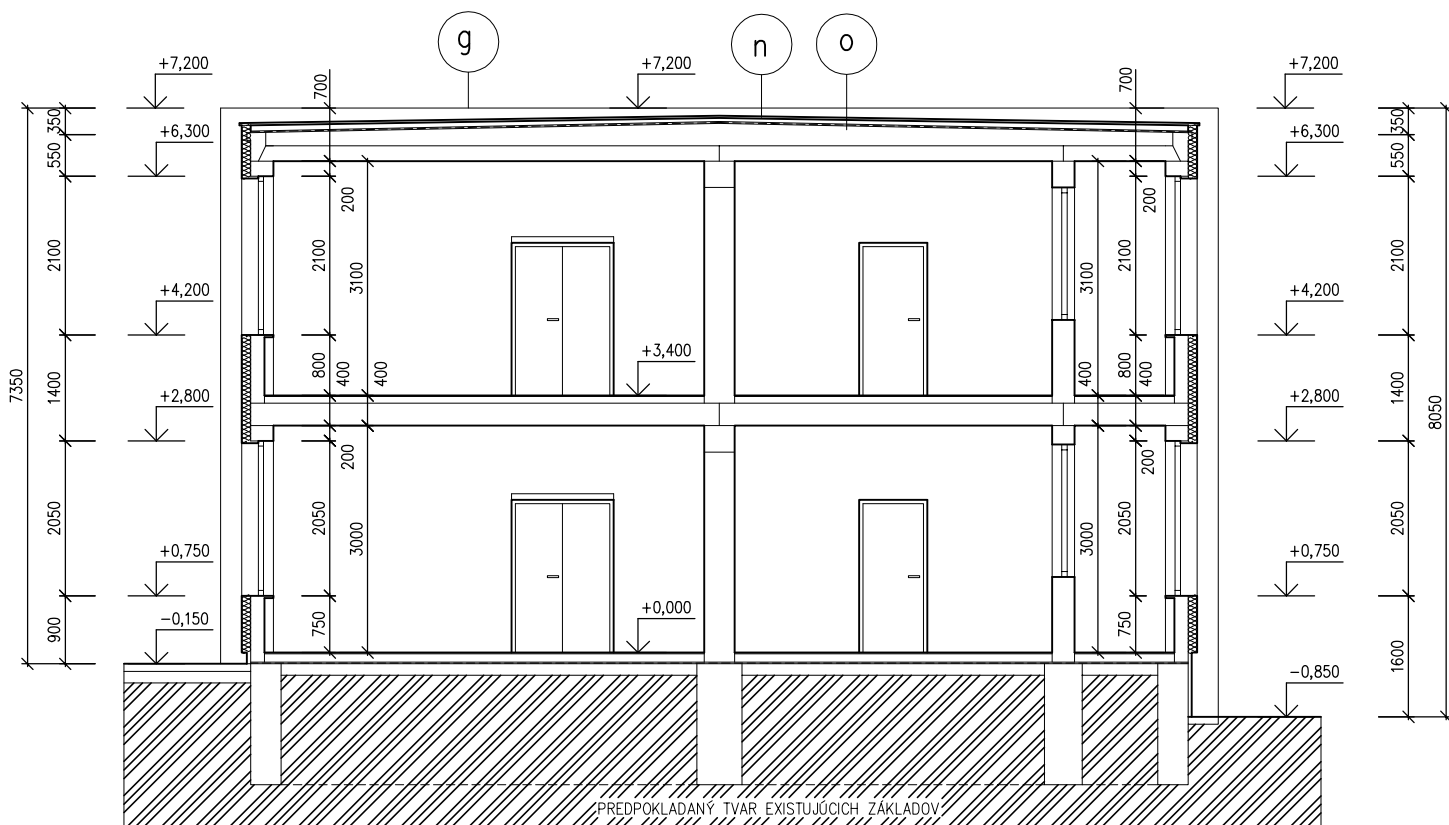

LEGENDA HMÔT:

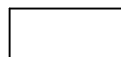

EXISTUJÚCE KONŠTRUKCIE

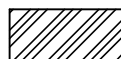

RASTLÝ TERÉN



VYBÚRANÉ KONŠTRUKCIE

LEGENDA POLOŽIEK:



DEMONTÁŽ OPLECHOVANIA ATIKY



DEMONTÁŽ EXISTUJÚCEJ PLECHOVEJ STREŠNEJ KRYTINY
VRÁTANE POMOCNEJ KONŠTRUKCIE



PERFORÁCIA EXISTUJÚCEJ ASFALTOVEJ STREŠNEJ KRYTINY
UMIESTNENEJ POD VRCHNOU PLECHOCOU STREŠNOU KRYTINOU

POZNÁMKA:

- NAKOLKO NAVRHOVANÉ STAVEBNÉ DIELO JE NADSTAVBOU, PRÍSTAVBOU A PRESTAVBOU EXIST. OBJEKTU, JE POTREBNÉ POČAS VÝSTAVBY VYKONÁVAŤ PRIEBEŽNÉ KONTROLNÉ MERANIA A PRÍPADNÉ ODCHÝLKY PROJEKTOVEJ DOKUMENTÁCIE OD SKUTOČNOSTI ZAKOMPOŇOVAŤ DO STAVEBNÉHO PROCESU
- ZMENY PREDPOKLADAJÚCE ZÁSADY DO NOSNÝCH KONŠTRUKCIÍ JE POTREBNÉ KONZULTOVAŤ S PROJEKTANTOM

HIP : ING. RICHARD VOJTÁŠ	ZODPOVEDNÝ PROJEKTANT : ING. RICHARD VOJTÁŠ	KRESLIL : MIROSLAV MENDEL ING. RICHARD VOJTÁŠ	S.A.B.A. spol. s r.o. architektonicko projektová kancelária Príbrnovo námestie 6, 971 01 Prievdza tel./ fax: 046/ 542 37 72, mob.: 0905 245 290 mail: sabaprojekt@gmail.com
MIESTO STAVBY : BOLEŠOV, č.p. 422	OBJEDNÁVATEL : OBEC BOLEŠOV, BOLEŠOV 78, 018 53 BOLEŠOV		
STAVBA : ROZŠÍRENIE KAPACITY MŠ V OBCI BOLEŠOV			
STAV. OBEKT : SO.01 / MATERSKÁ ŠKOLA ČASŤ : SO.01.01 / ARCHITEKTONICKO – STAVEBNÉ RIEŠENIE			
NÁZOV : REZ AA – ST. STAV, BÚRACIE PRÁCE			FORMÁT : 1 x A4 DÁTUM : AUGUST 2021 STUPEŇ PD : REAL. PROJEKT Č. ZÁKAZKY : 12/2021 MIERKA : 1:100 Č. VÝKRESU : S001.01.04