


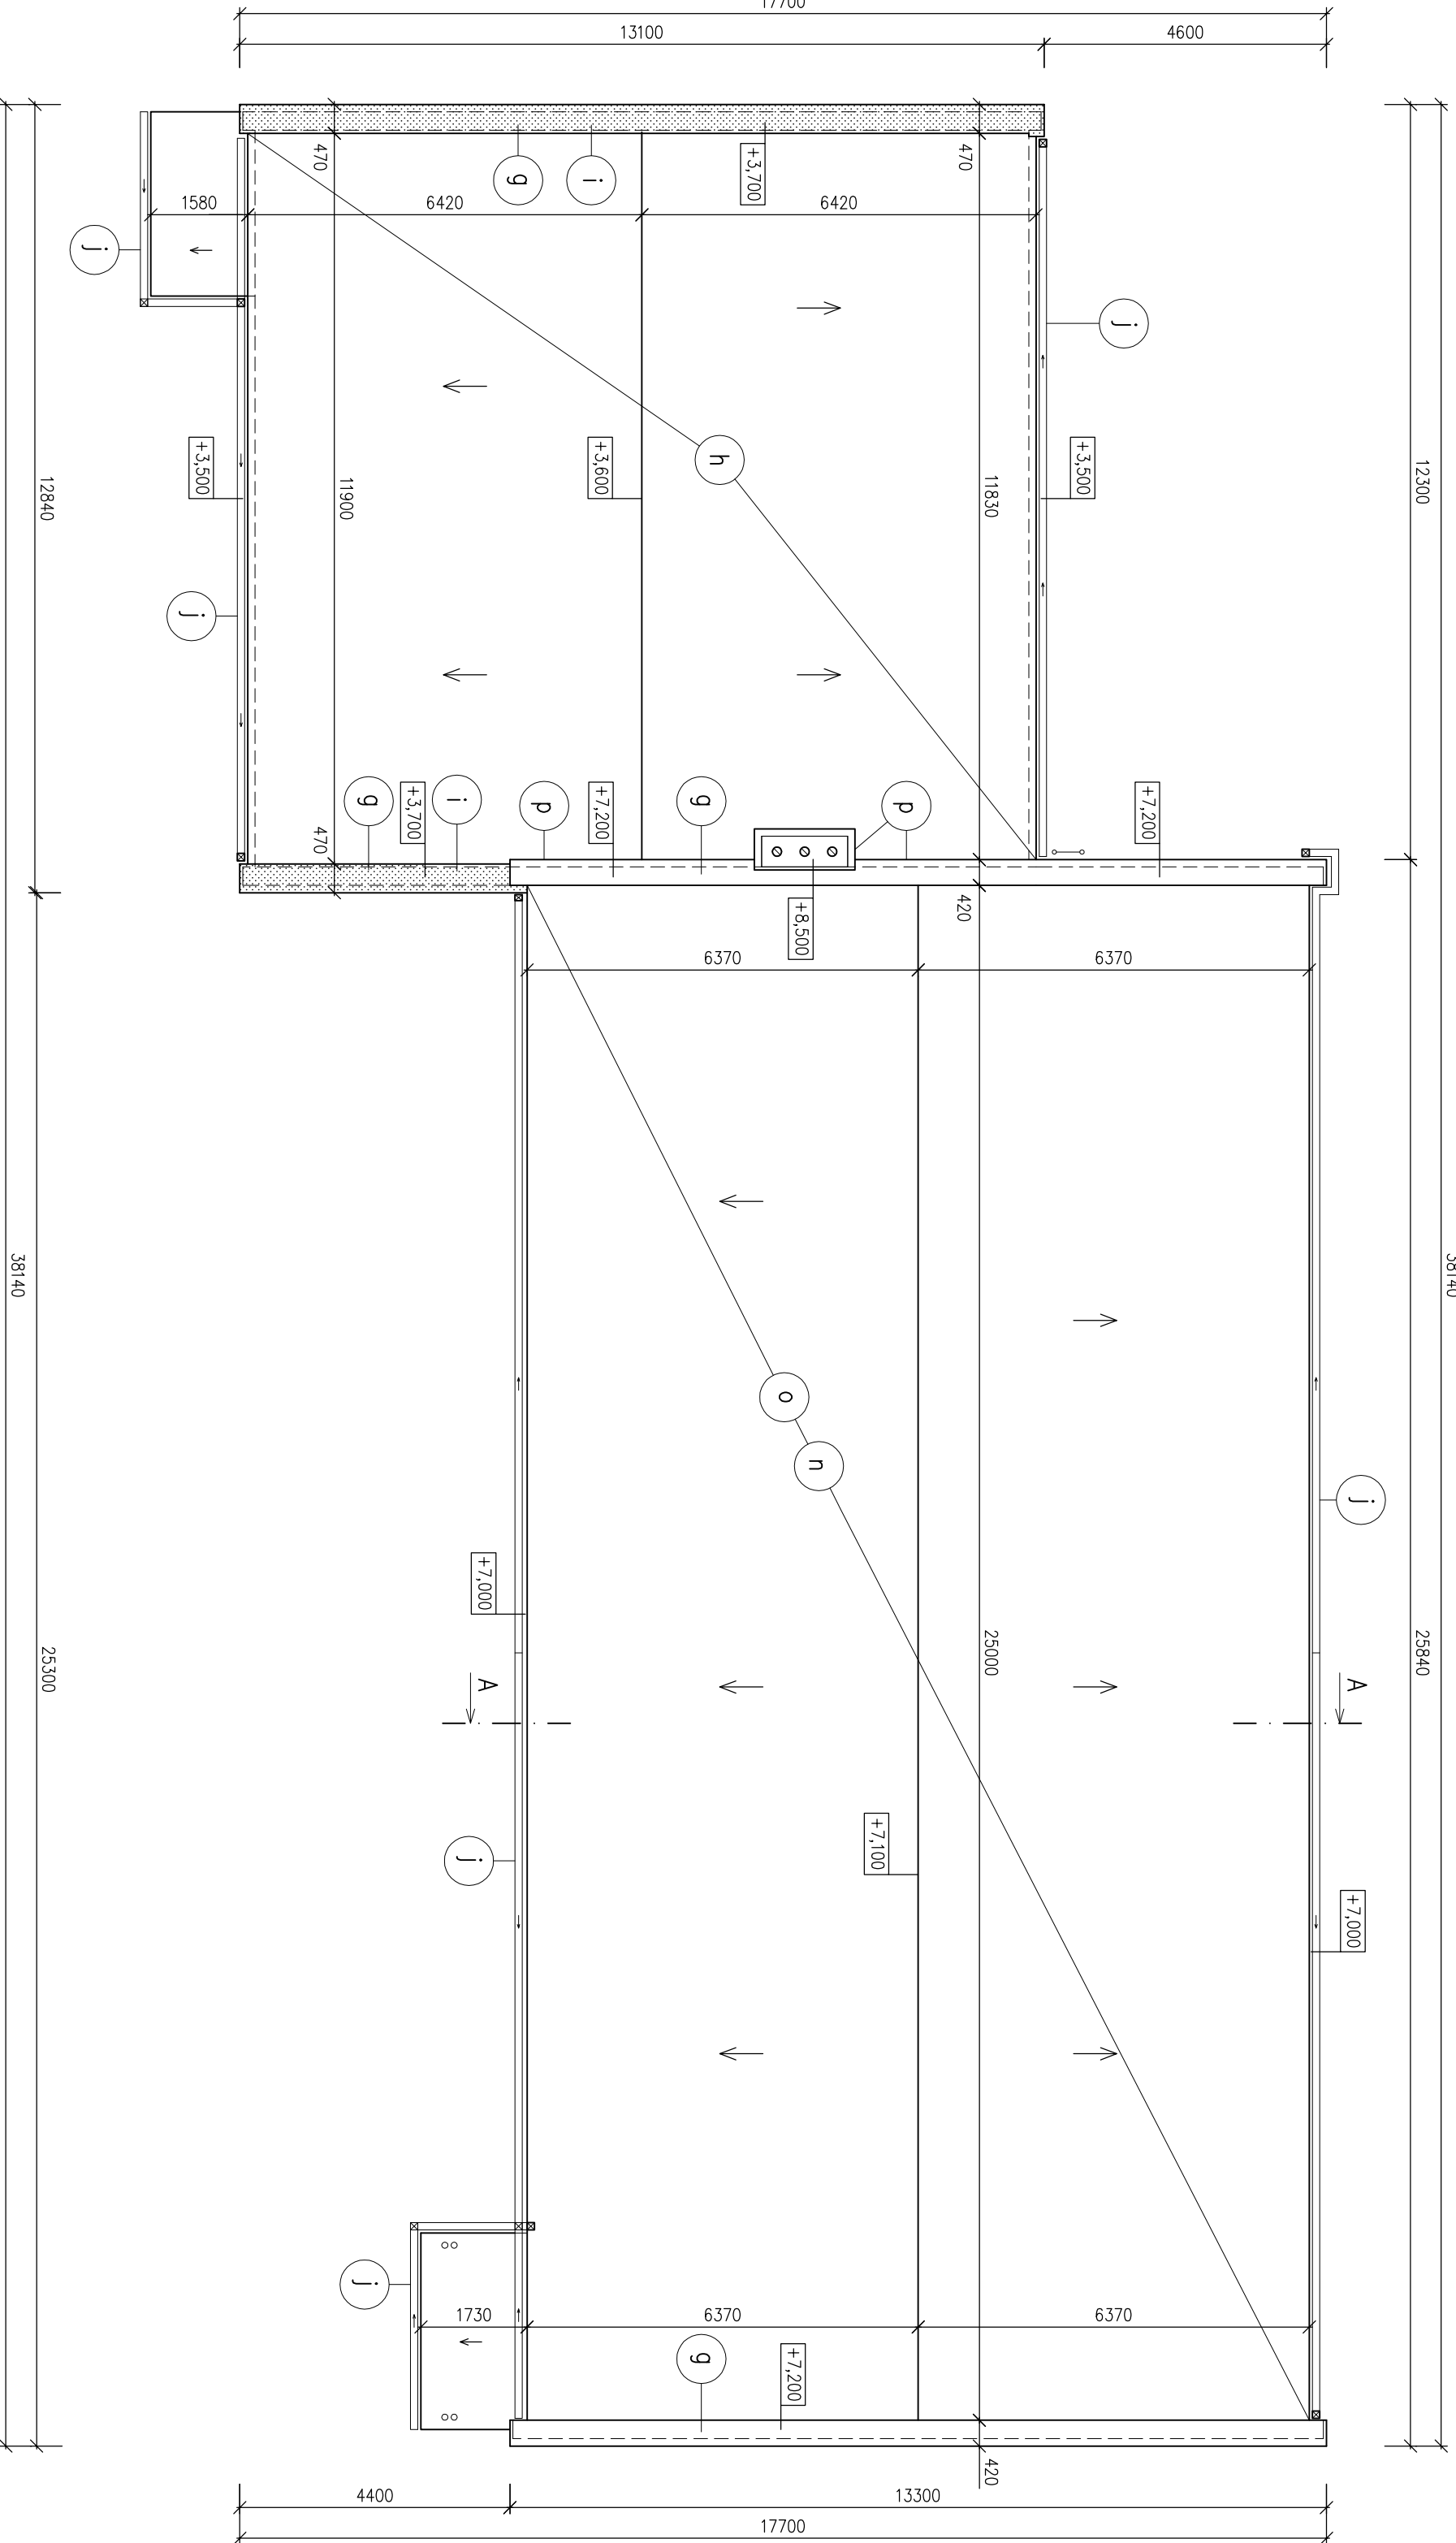


LEGENDA HMŔT:

 VYBRANÉ KONŠTRUKCIE

LEGENDA POLOŽIEK:

- g** DEMONTÁŽ OPLECHOVANIA ATKY
- h** DEMONTÁŽ SKLADBY STREŠNEJ KONŠTRUKCIE PO ÚROVEŇ VVRCHNEJ HRANY NABETONÁKVEJ EXISTUJÚCEHO STROPU NAD 1.NP
- i** DEMONTÁŽ ATKY AŽ PO NOSNÚ STROPNÚ KONŠTRUKCIU NAD 1.NP
- j** DEMONTÁŽ KLAMPARSKÝCH PRVKOV
- n** DEMONTÁŽ EXISTUJÚCEJ PLECHOVEJ STREŠNEJ KRYTINY VRÁTANE POMOCNEJ KONŠTRUKCIE
- o** PERFORÁCIA EXISTUJÚCEJ ASFALTOVEJ STREŠNEJ KRYTINY UMIESŤNEJ POD VRCHNOU PLECHOCOU STREŠNOU KRYTINOU
- p** DEMONTÁŽ EXISTUJÚCEHO ZATEPLENIA

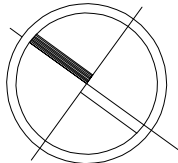

POZNÁMKA:

– NAKOLKO NAVRHOVANÉ STAVEBNÉ DIELO JE NADSTAVBOU, PRÍSTAVBOU A PRESTAVBOU EXIST. OBJEKTU, JE POTREBNÉ POČAS VÝSTAVBY VYKONÁVAŤ PRIEBEŽNÉ KONTROLNÉ MERANIA A PRÍPADNÉ ODCHYLKY PROJEKTOVEJ DOKUMENTÁCIE OD SKUTOČNOSTI ZAKOMPOUNOVAŤ DO STAVEBNÉHO PROCESU – ZMENY PREDPOKLADAJÚCE ZÁSADY DO NOSNÝCH KONŠTRUKCIÍ JE POTREBNÉ KONZULTOVAŤ S PROJEKTANTOM

HP :	ZODPOVEDNÝ PROJEKTANT :		KRESIL :
ING. RICHARD VOJTAŠ	ING. RICHARD VOJTAŠ		ING. RICHARD VOJTAŠ
MIESTO STAVBY :	OBJEDNÁVATEL :		
BOLEŠOV, č.p. 422	OBEC BOLEŠOV, BOLEŠOV 78, 018 53 BOLEŠOV		
STAVBA :	ROZŠÍRENIE KAPACITY MŠ V OBCI BOLEŠOV		
STAV. OBJEKT :	SO.01 / MATERSKÁ ŠKOLA		
ČASŤ :	SO.01.01 / ARCHITEKTONICKO – STAVEBNÉ RIEŠENIE		
NAZOV :	PÔDORYS STRECHY – ST. STAV, BÚRACIE PRÁCE		

S.A.B.A. spol. s r.o. architektonicko projektová kancelária Právnou kanceliárou 6, 971 01 Prievidza tel./ fax 046/ 542 37 72, e-mail: sabaprojekt@gmail.com	
FORMAT :	3 x A4
DATUM :	AUGUST 2021
STUPEŇ PD :	REAL. PROJEKT
Č. ZAKAZKY :	12/2021
MIERKA :	Č. VÝKRESU : S001.01.05
1:100	