
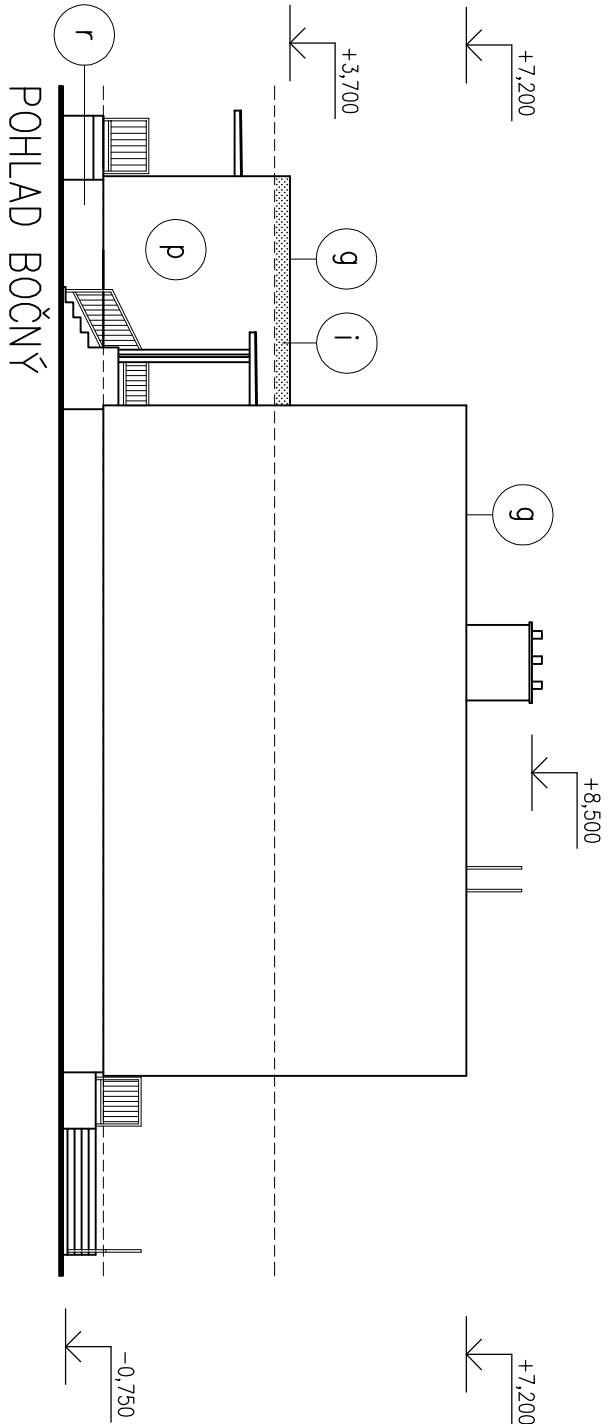
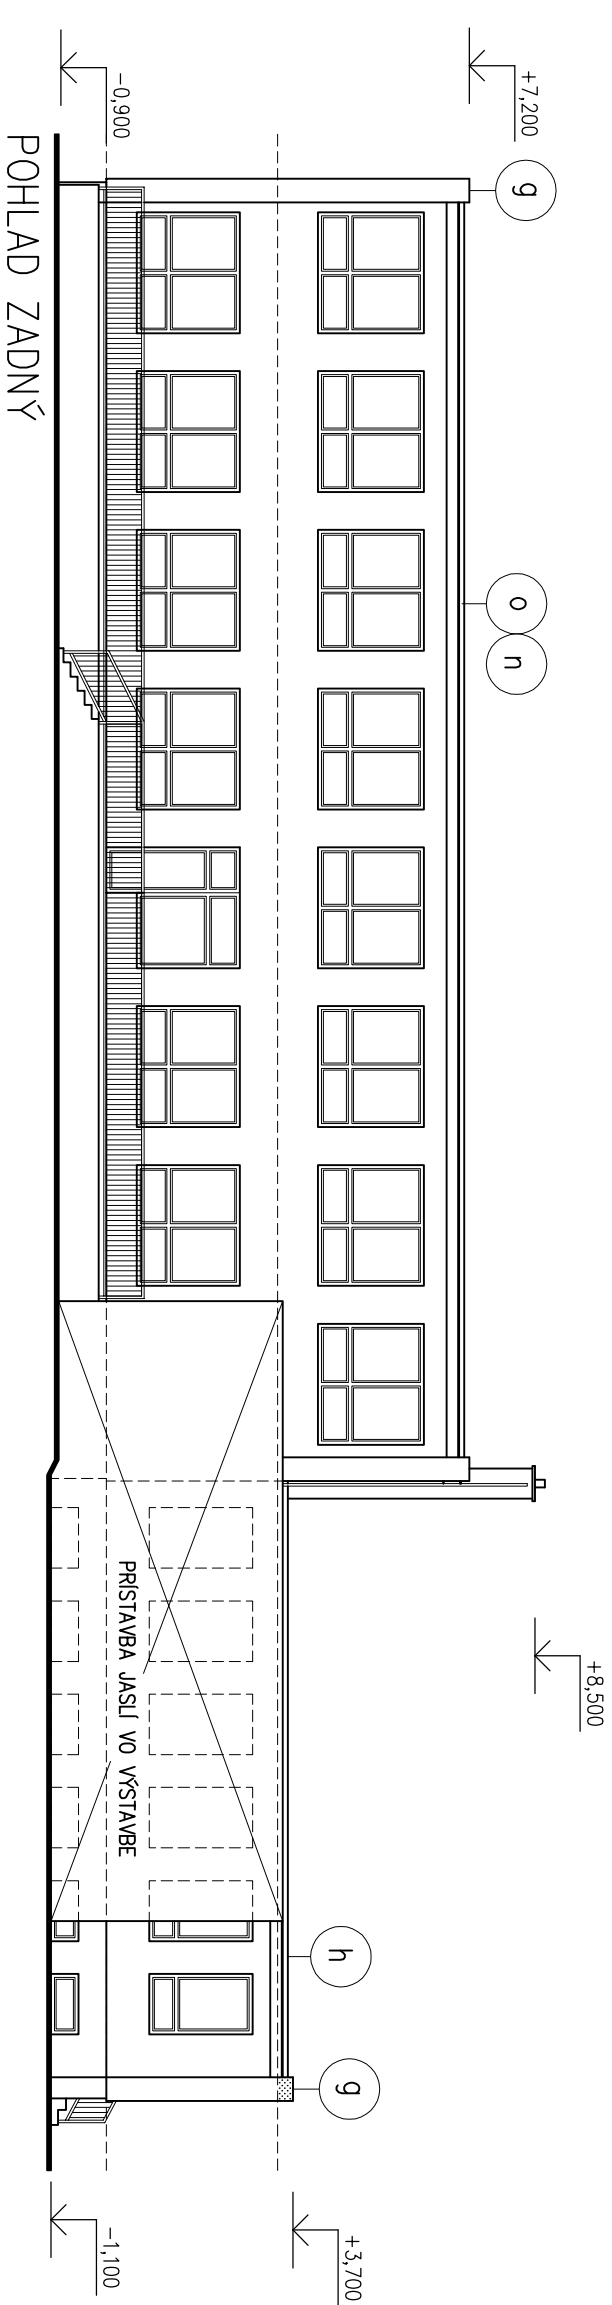
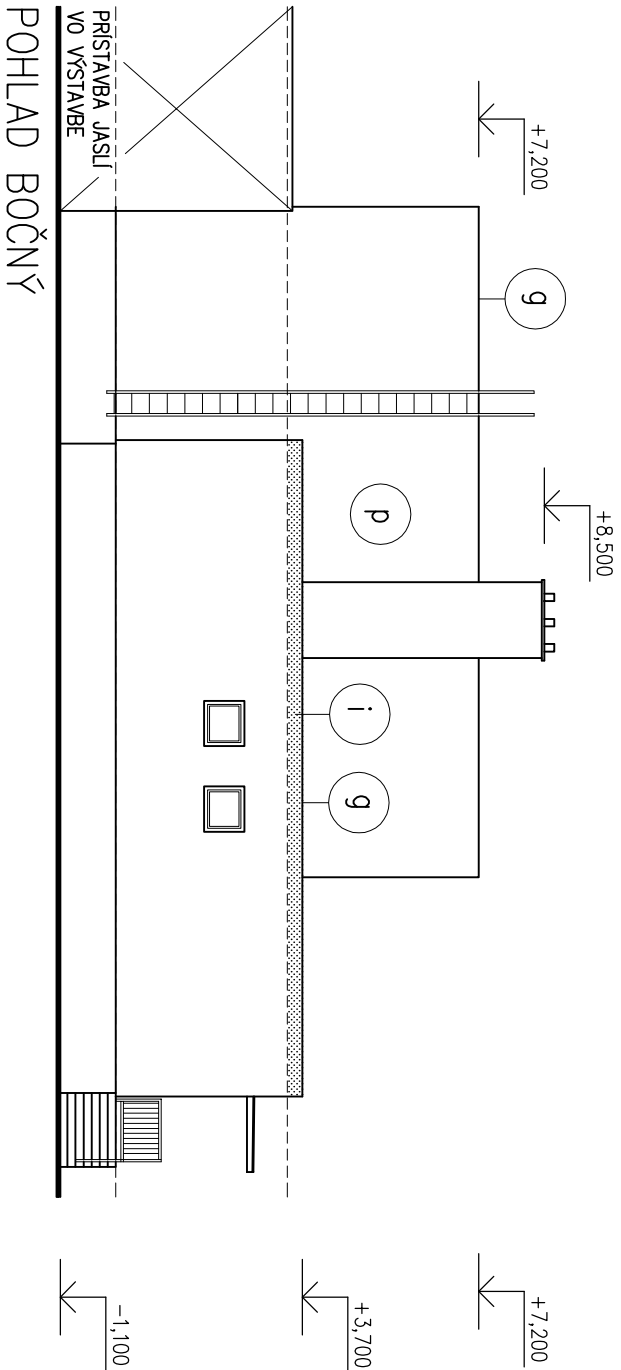
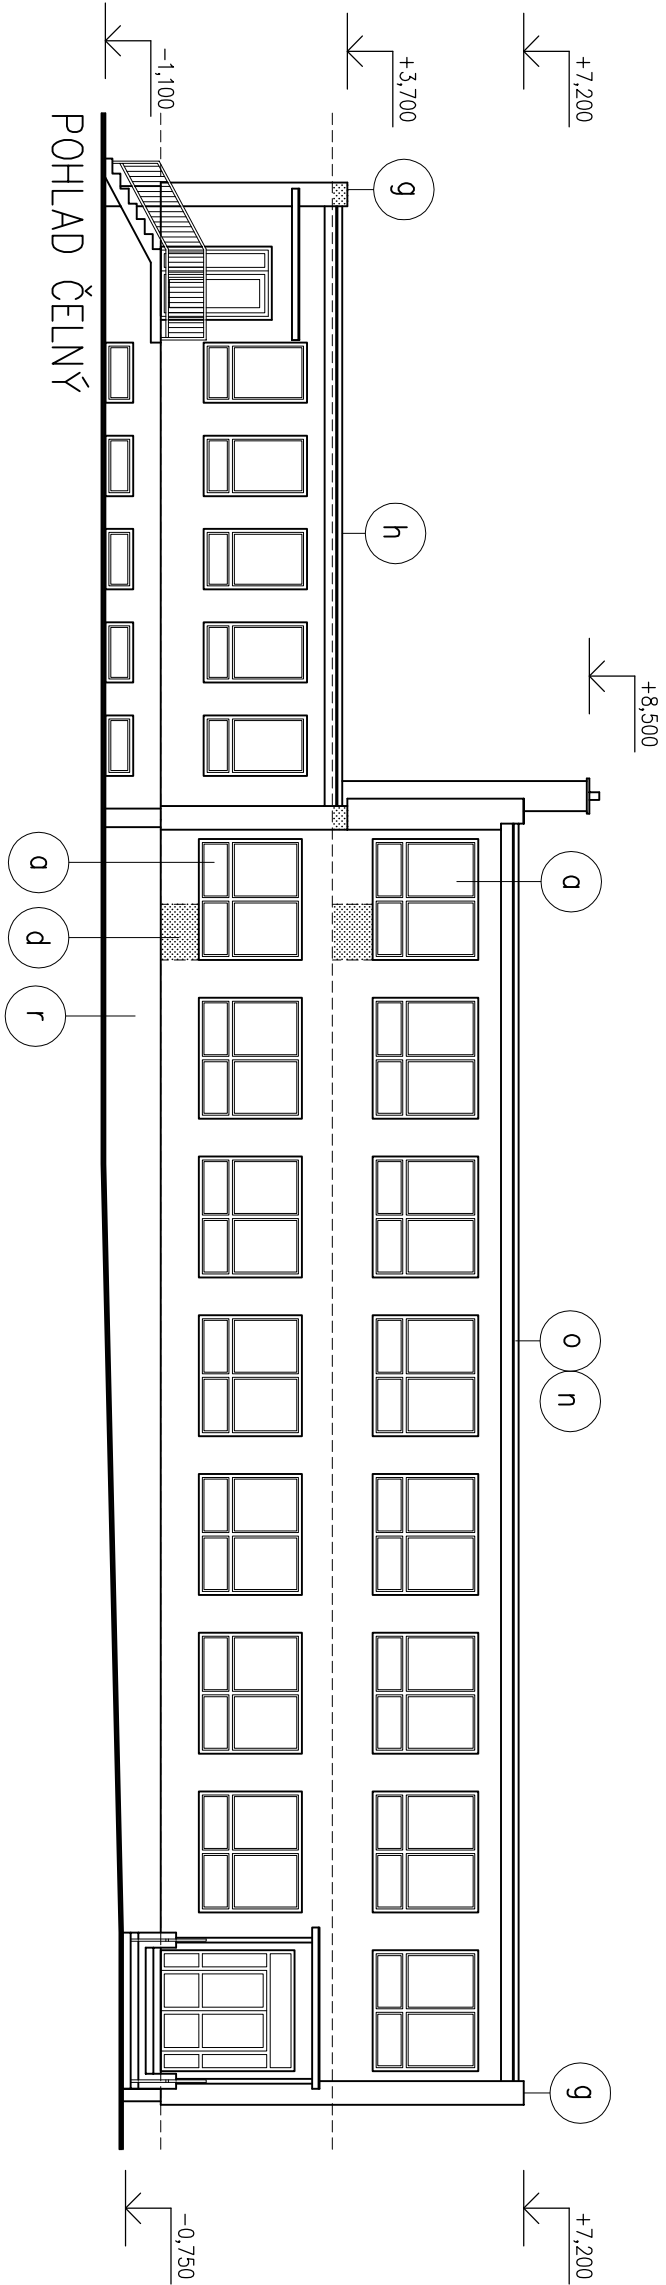


POHLADY – ST. STAV, BÚRACIE PRÁCE

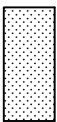

LEGENDA HMŤ:

 VYBÚRANÉ KONŠTRUKCIE

LEGENDA POLOŽIEK:

-  DEMONTÁŽ VÝPLŇ OKENNÝCH OTVOROV
-  DEMONTÁŽ PARAPETNÉHO MURIVA
-  DEMONTÁŽ OPLECHOVANIA ATIKY
-  DEMONTÁŽ SKLADBY STREŠNEJ KONŠTRUKCIE PO OROVENÍ VROHNEJ HRANY NABETONÁVY EXISTUJÚCEHO STROPU NAD 1.NP
-  DEMONTÁŽ ATIKY AŽ PO NOSNÚ STROPNÚ KONŠTRUKCIU NAD 1.NP
-  DEMONTÁŽ EXISTUJÚCEJ PLECHOVEJ STREŠNEJ KRYTINY VRÁTANE POMOCNEJ KONŠTRUKCIE
-  PERFORÁCIA EXISTUJÚCEJ ASFALTOVEJ STREŠNEJ KRYTINY UMESTENEJ POD VROHNOU PLECHOCOU STREŠNOU KRYTINOU
-  DEMONTÁŽ EXISTUJÚCEHO ZATEPLENIA
-  DEMONTÁŽ EXISTUJÚCEHO ZATEPLENIA SOKLA

POZNÁMKA:

- NAKOLKO NAVRHOVANÉ STAVEBNÉ DIELO JE NADSTAVBOU, PRÍSTAVBOU A PRESTAVBOU EXIST. OBJEKTU, JE POTREBNÉ POČAS VÝSTAVBY VYKONÁVAŤ PRIEBEŽNÉ KONTROLNÉ MERANIA A PRÍPADNÉ ODCHÝLKY PROJEKTOVEJ DOKUMENTÁCIE OD SKUTOČNOSTI ZAKOMPONOVAŤ DO STAVEBNÉHO PROCESU
- ZMENY PREDPOKLADAJÚCE ZÁSADY DO NOSNÝCH KONŠTRUKCIÍ JE POTREBNÉ KONZULTOVAŤ S PROJEKTANTOM

HP :	ZODPOVEDNÝ PROJEKTANT :		KRESIL :
ING. RICHARD VOJTAŠ	ING. RICHARD VOJTAŠ		ING. RICHARD VOJTAŠ
Miesto stavby :	OBJEDNÁVATEL :		
BOLEŠOV, č.p. 422	OBEC BOLEŠOV, BOLEŠOV 78, 018 53 BOLEŠOV		
STAVBA :			
ROZŠÍRENIE KAPACITY			
MŠ V OBCI BOLEŠOV			
STAV. OBJEKT :	SO.01 / MATERSKÁ ŠKOLA		
Časť :	SO.01.01 / ARCHITEKTONICKO – STAVEBNÉ RIEŠENIE		
NÁZOV :	POHLADY – ST. STAV, BÚRACIE PRÁCE		
MIERKA :	1:150		
Č. VÝKRESU :	SO01.01.06		

S.A.B.A. spol. s r.o., architektonicko projektová kancelária Práhovo námestie 6, 971 01 Práhovo IČO: 046 / 542 37 72, tel.: 0905 245 290 mail: sabaprojekt@gmail.com	
FORMAT :	3 x A4
DÁTUM :	AUGUST 2021
STUPEŇ PD :	REÁL. PROJEKT
Č. ZAKAZKY :	12/2021