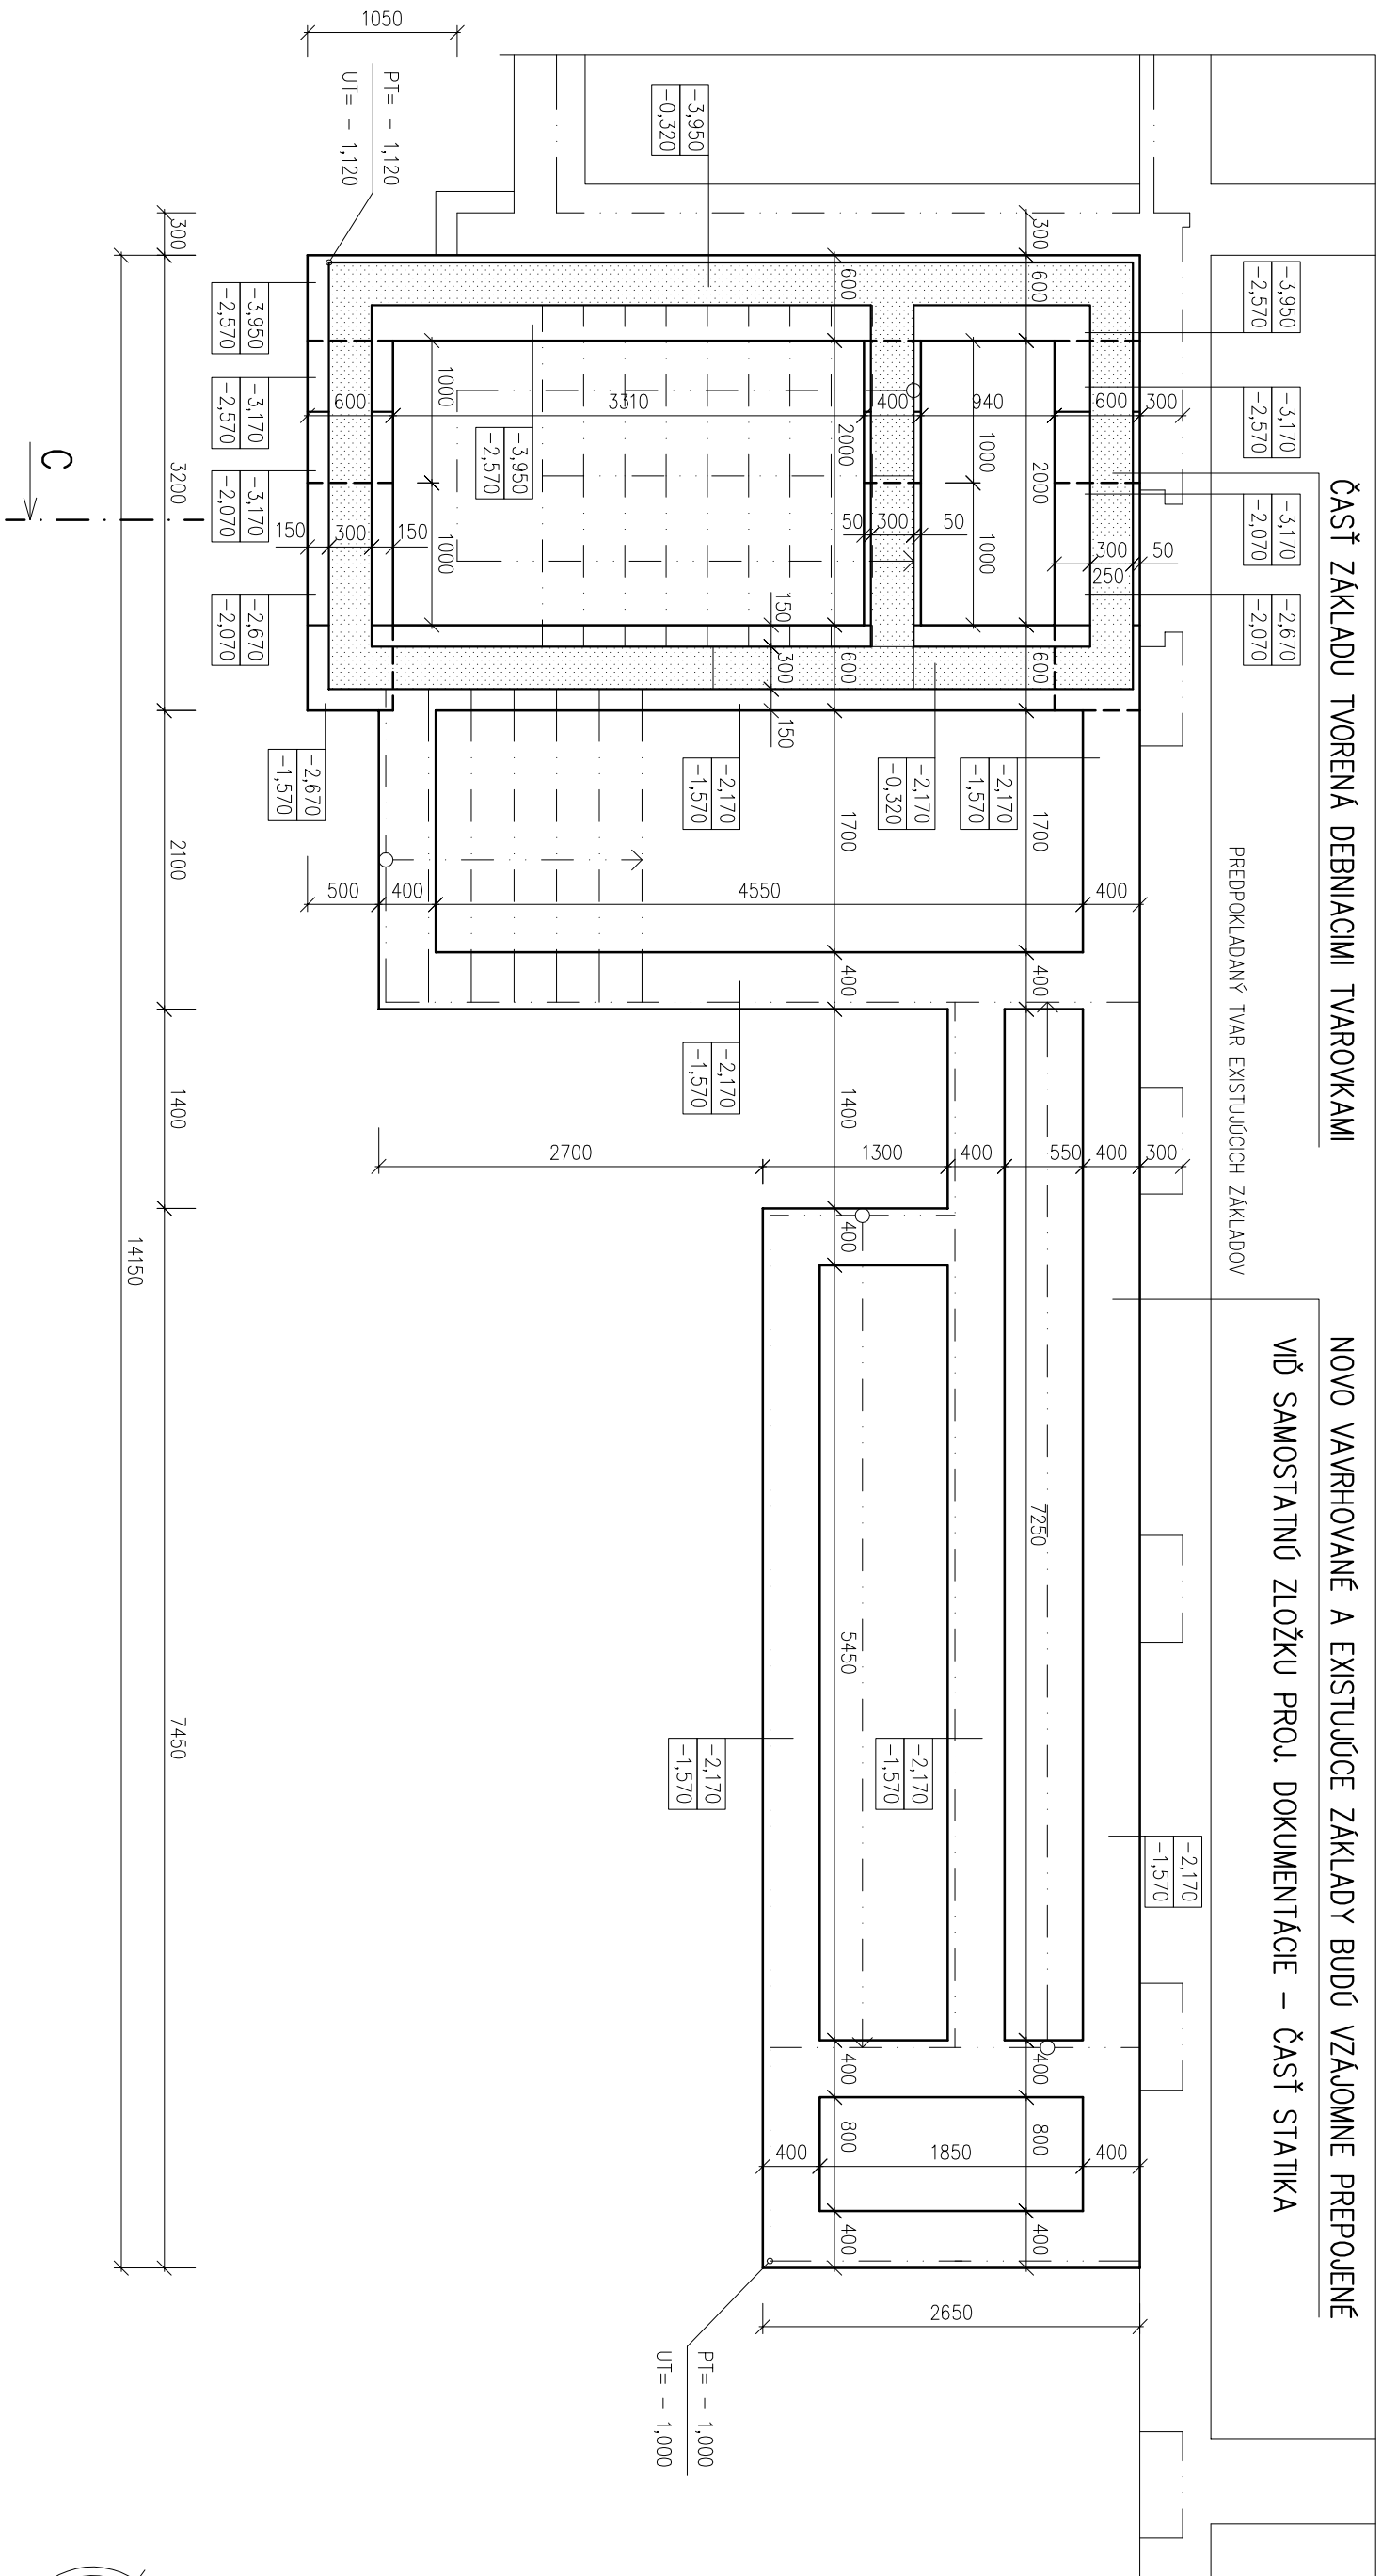


POZNÁMKA:

- ZÁKLADY SÚ TVORENÉ KOMBINÁCIOU ŽELEZOBETÓNOVÉHO ZÁKLADOVÉHO PÁSU / BETÓN B 20 / S DEBNACAMI TVAROVKAMI ZALATÝMI BETÓNOVOU ZMESOU
- PRI REALIZÁCII ZÁKLADOVÝCH KONŠTRUKCIÍ JE POTREBNÉ DO TELESÁ ZÁKLADU VLOŽIŤ PRVKY BLESKOZODNEJ SÚSTAVY
- NAKOLKO NAVRHOVANÉ STAVEBNÉ DIELO JE NADSTAVBOU, PRÍSTAVBOU A PRESTAVBOU EXIST. OBJEKTU, JE POTREBNÉ POČAS VÝSTAVBY VYKONÁVAŤ KONTROLNÉ MERANIA A PRÍPADNÉ ODCHÝLKY PROJEKTOVEJ DOKUMENTÁCIE OD SKUTOČNOSTI ZAKOMPONOVAŤ DO STAVEBNÉHO PROCESU
- ZMENY PREDPOKLADAJÚCE ZÁSAHY DO NOSNÝCH KONŠTRUKCIÍ JE POTREBNÉ KONZULTOVAŤ S PROJEKTANTOM
- VŠETKY BORÁCIE A STAVEBNÉ PRÁCE JE POTREBNÉ VYKONÁVAŤ V SÚLADE S LEGISLATÍVNYMI PREDPISMI OHLADOM BEZPEČNOSTI PRÁCE
- PRI REALIZÁCII VÝKOPOVÝCH PRÁČ JE POTREBNÉ VYZNAČIŤ VŠETKY EXISTUJÚCE INŽINIERSKE SIETE, KTORÉ BY MOHLI BYŤ VÝKOPOVÝMI PRÁCAMI NARUŠENÉ

HP :	ING. RICHARD VOJTAŠ		ZODPOVEDNÝ PROJEKTANT :	ING. RICHARD VOJTAŠ	KRESIL :	MIROSLAV MENDEL
MIESTO STAVBY :	BOLEŠOV, č.p. 422		OBĽADNÁVATEL :	OBEC BOLEŠOV, BOLEŠOV 78, 018 53 BOLEŠOV		
STAVBA :	ROZŠÍRENIE KAPACITY MŠ V OBCI BOLEŠOV					
STAV. OBECT :	SO.01 / MATERSKÁ ŠKOLA					
ČASŤ :	SO.01.01 / ARCHITEKTONICKO – STAVEBNÉ RIEŠENIE					
NAZOV :	ZÁKLADY – NOVÝ STAV					
S.A.B.A. spol. s r.o., architektonicko projektová kancelária Práhlino námestie 6, 971 01 Píhlavica tel./fax: 046 / 542 37 72, mob.: 0905 245 290 mail: sabaprojekt@gmail.com						
FORMAT :	2 x A4					
DATUM :	AUGUST 2021					
STUPEŇ PD :	REAL. PROJEKT					
Č. ZAKAZKY :	12/2021					
MIERKA :	Č. VYKRESU : S001.01.07					