


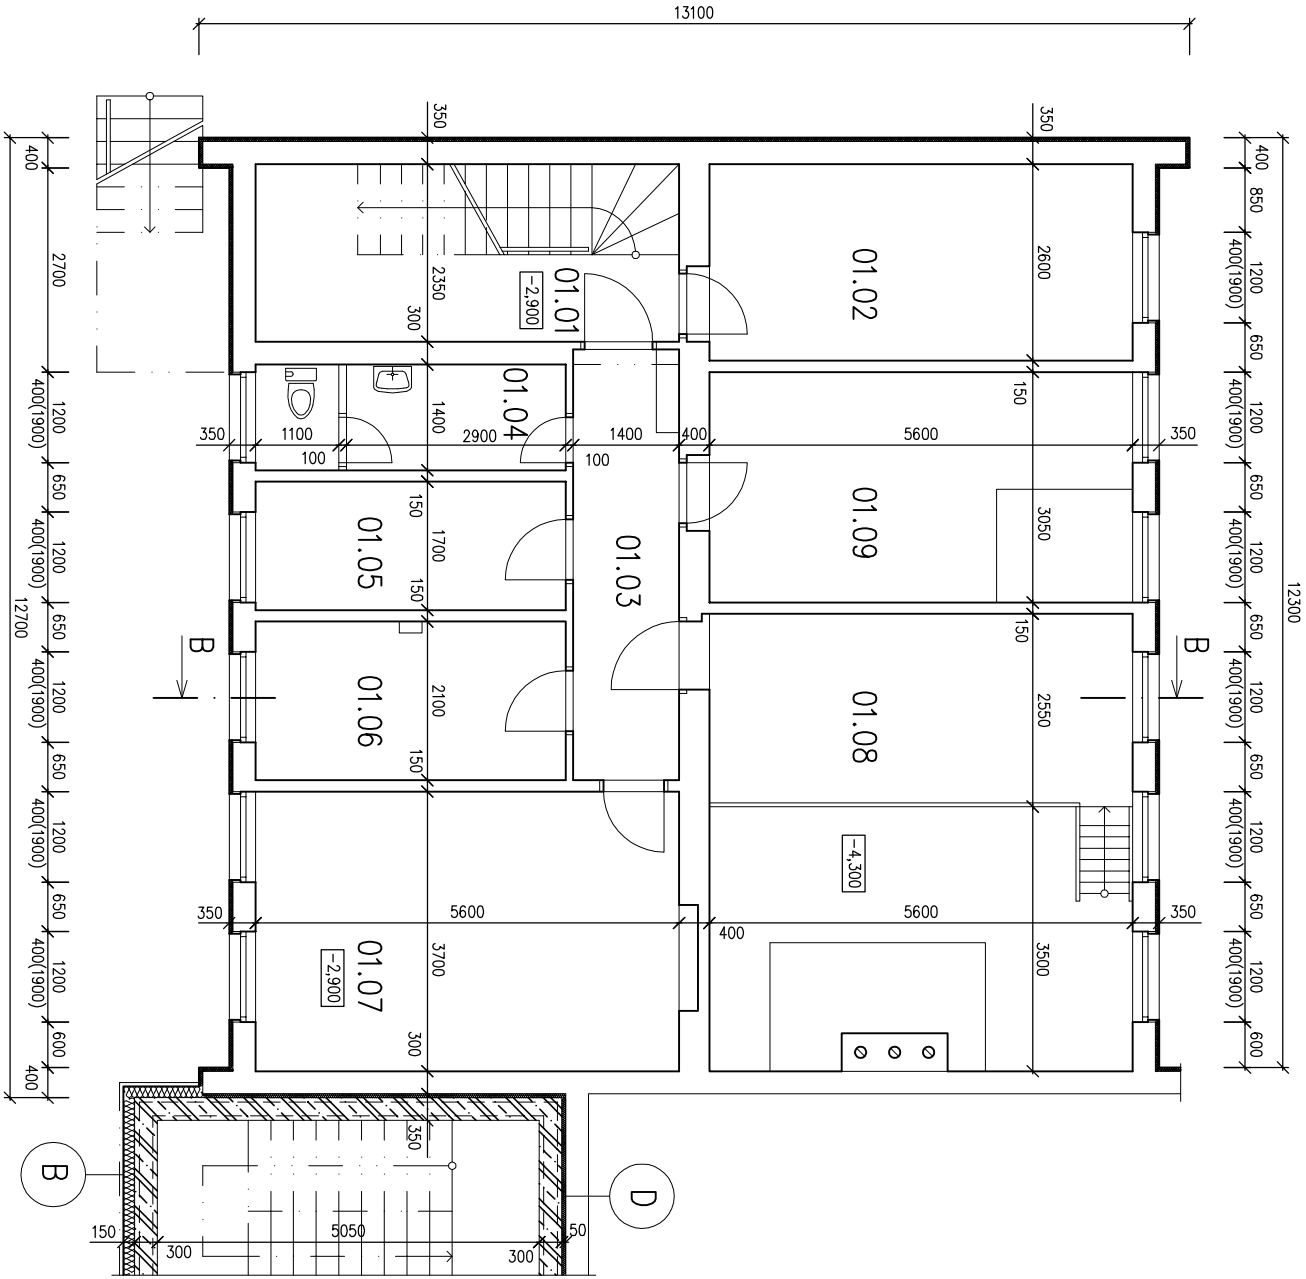

LEGENDA MIESTNOSTÍ:

| Č.M.  | NÁZOV MIESTNOSTI     | PLÔCHA<br>( m <sup>2</sup> ) |
|-------|----------------------|------------------------------|
| 01.01 | SCHODISKOVÝ PRIESTOR | 11,78                        |
| 01.02 | SKLAD                | 14,56                        |
| 01.03 | CHODBA               | 7,65                         |
| 01.04 | SOCIÁLNE ZARIADENIE  | 5,66                         |
| 01.05 | SKLAD                | 6,97                         |
| 01.06 | SKLAD                | 8,57                         |
| 01.07 | SKLAD                | 20,72                        |
| 01.08 | KOTOLŇA              | 33,18                        |
| 01.09 | SKLAD                | 17,08                        |

LEGENDA HMÔT:

|  |                                                                              |
|--|------------------------------------------------------------------------------|
|  | EXISTUJÚCE KONŠTRUKCIE                                                       |
|  | MURIVO HR. 300 MM Z PIESNYCH TVÁRNIC YTONG NA TENKOVRSŤOVOU SPOJOVACIU MALTU |
|  | MURIVO Z DEBNIAČICH BETÓNOVÝCH TVAROVIEK ZALIATÝCH BETONOVOU ZMESOU          |
|  | TEPELNÁ IZOLÁCIA                                                             |

LEGENDA POLOŽIEK:

|  |                                                                           |
|--|---------------------------------------------------------------------------|
|  | ZATEPLENIE SOKLA NOVONAVRHOVANÉHO OBVODOVÉHO PLAŠŤA – STYRUDUR HR. 160 MM |
|  | DILATÁCIA – POLYSTYRÉN HR. 50 MM                                          |

POZNÁMKA:

- NAKOLIKO NAVRHOVANÉ STAVEBNÉ DIELO JE NADSTAVBOU, PRÍSTAVBOU A PRESTAVBOU EXIST. OBJEKTU, JE POTREBNÉ POČAS VÝSTAVBY VYKONÁVAŤ PRIEBEŽNÉ KONTROLNÉ MERANIA A PRÍPADNÉ ODCHYLKY PROJEKTOVEJ DOKUMENTÁCIE OD SKUTOČNOSTI ZAKOMPONOVAŤ DO STAVEBNÉHO PROCESU
- ZMENY PREDPOKLADAJÚCE ZÁSADY DO NOSNÝCH KONŠTRUKCIÍ JE POTREBNÉ KONZULTOVAŤ S PROJEKTANTOM

|                           |                                                |                         |                     |          |                 |
|---------------------------|------------------------------------------------|-------------------------|---------------------|----------|-----------------|
| HIP :                     | ING. RICHARD VOJTAŠ                            | ZODPOVEDNÝ PROJEKTANT : | ING. RICHARD VOJTAŠ | KRESIL : | MIROSLAV MENDEL |
| MIESTO STAVBY :           | BOLEŠOV, č.p. 422                              |                         |                     |          |                 |
| OBJEDNÁVATEL :            | OBEC BOLEŠOV, BOLEŠOV 78, 018 53 BOLEŠOV       |                         |                     |          |                 |
| STAVBA :                  | ROZŠÍRENIE KAPACITY<br>MŠ V OBCI BOLEŠOV       |                         |                     |          |                 |
| STAV. OBJEKT :            | SO.01 / MATERSKÁ ŠKOLA                         |                         |                     |          |                 |
| ČASŤ :                    | SO.01.01 / ARCHITEKTONICKO – STAVEBNÉ RIEŠENIE |                         |                     |          |                 |
| NÁZOV :                   | PÔDORYS 1.PP – NOVÝ STAV                       |                         |                     |          |                 |
| FORMÁT : 2 x A4           |                                                |                         |                     |          |                 |
| DATUM : AUGUST 2021       |                                                |                         |                     |          |                 |
| STUPEŇ PD : REAL. PROJEKT |                                                |                         |                     |          |                 |
| Č. ZAKAZKY : 12/2021      |                                                |                         |                     |          |                 |
| MIERKA : 1:100            |                                                |                         |                     |          |                 |
| Č. VÝKRESU : S001.01.08   |                                                |                         |                     |          |                 |

**S.A.B.A. spol. s r.o.**  
architektonicko projektová kancelária  
Príhynov námestie 6, 971 01 Príhynov  
tel./ fax: 046 / 542 57 72, mds: 0905 245 290  
mail: sabaprojekt@gmail.com