
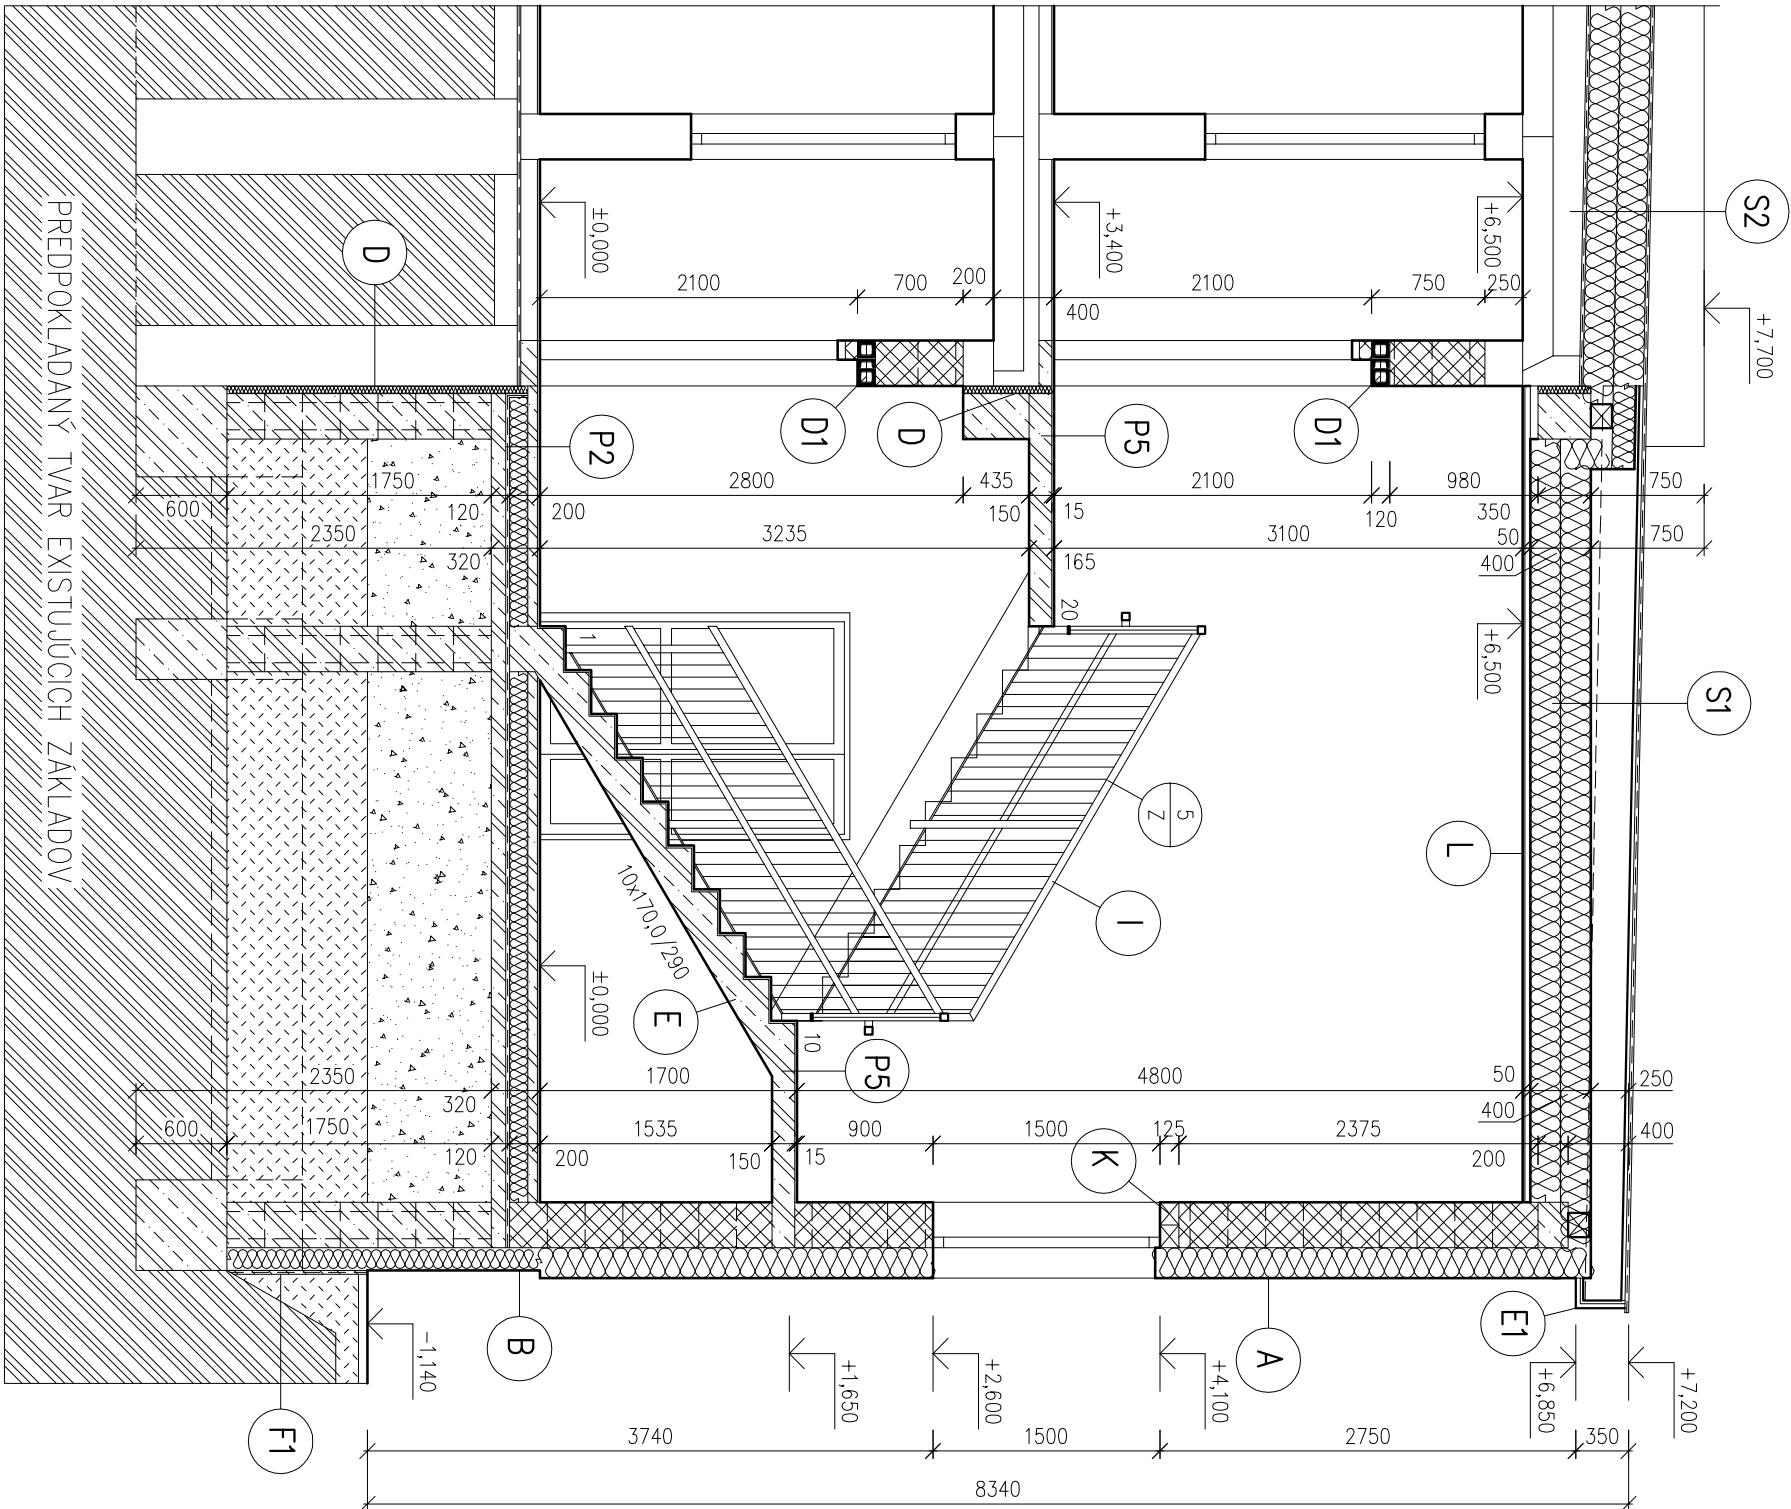


REZ CC – NOVÝ STAV

 

LEGENDA HMÔT:

	MURIVO HR. 300 MM Z PRESNÝCH TVÁRNIC YTONG NA TENKOVSTOVÚ SPOJIVACIU MALTU		MURIVO Z BETÓNOVÝCH DEBNIAČICH TVAROVIEK ZALIATÝCH BETÓNOVOU ZMESOU
	ŽELEZOBETÓN		ŠTRKOVÉ LÔŽKO
	PROSTÝ BETÓN		RASTLÝ TERÉN
	ZHUTNENÝ NÁSYP		TEPELNÁ IZOLÁCIA

LEGENDA POLOŽÍEK:

A	ZATEPLENIE NOVONAVRHOVANÉHO OBVODOVÉHO PLAŠŤA TEPELNOU IZOLÁCIOU – MINERÁLNA TEPELNÁ IZOLÁCIA HR. 200 MM	L	NOVONAVRHOVANÝ SADROKARTÓNOVÝ PODHLAD
B	ZATEPLENIE SOKLA NOVONAVRHOVANÉHO OBVODOVÉHO PLAŠŤA – STYRUDUR HR. 160 MM	D1	OCELOVÝ VALCOVANÝ PROFIL
D	DILATÁCIA – POLYSTYREŇ HR. 50 MM	E1	NOVONAVRHOVANÉ PODBITIE STRECHY, OSB DOSKA HR. 25 MM + MIN. TEP. IZOL. HR. 30 MM + POUVRCHOVÁ ÚPRAVA
E	NOVONAVRHOVANÉ ŽB SCHODISKO	F1	NOPOVÁ FÓLIA
I	NOVONAVRHOVANÉ OCELOVÉ ZÁBRADLIE NOVÉHO SCHODISKA		
K	NOVONAVRHOVANÝ PREKLADOVÝ TRÁMEC YTONG		

POZNÁMKA:

- VŠETKY NOVONAVRHOVANE OBVODOVÉ KONŠTRUKCIE PRÍSTAVBY A NADSTAVBY BUDÚ OPATRENÉ ZATEPLOVACIM SYSTÉMOM S HRUBOU TEPELNOIZOLAČNÚ VRSTVU 200 mm
- NAKOLKO NAVRHOVANE STAVEBNÉ DIELO JE NADSTAVBOU, PRÍSTAVBOU A PRESTAVBOU EXIST. OBJEKTU, JE POTREBNÉ POČAS VÝSTAVBY VYKONÁVA PRÍBEŽNÉ KONTRÓLNÉ MERANIA A PRÍPADNÉ ODHLÁSKY PROJEKTOVEJ DOKUMENTÁCIE OD SKUTOČNOSTI ZAKOMPONOVAŤ DO STAVEBNÉHO PROCESU ZMENY PREDPOKLADAJÚCE ZÁSADY DO NOSNÝCH KONŠTRUKCIÍ JE POTREBNÉ KONZULTOVAŤ S PROJEKTANTOM

HIP :		
ING. RICHARD VOJTAŠ	ZODPOVEDNÝ PROJEKTANT :	KRESIL : MIROSLAV MENDEL
	ING. RICHARD VOJTAŠ	ING. RICHARD VOJTAŠ
MESTO STAVBY :	OBEDNÁVAATEL :	
BOLEŠOV, č.p. 422	OBEC BOLEŠOV, BOLEŠOV 78, 018 53 BOLEŠOV	

S.A.B.A.

spol. s r.o.,
architektonicko projektová kancelária

Pulchra ul. č. 6, 071 01 Bratislava

RÖZŠÍRENIE KAPACITY MŠ V OBCI BOLEŠOV

STAV. OBJEKT : SO.01 / MATERSKÁ ŠKOLA

Časť : SO.01.01 / ARCHITEKTONICKO – STAVEBNÉ RIEŠENIE

NÁZOV :

REZ CC – NOVÝ STAV

1:50

3001.01.