


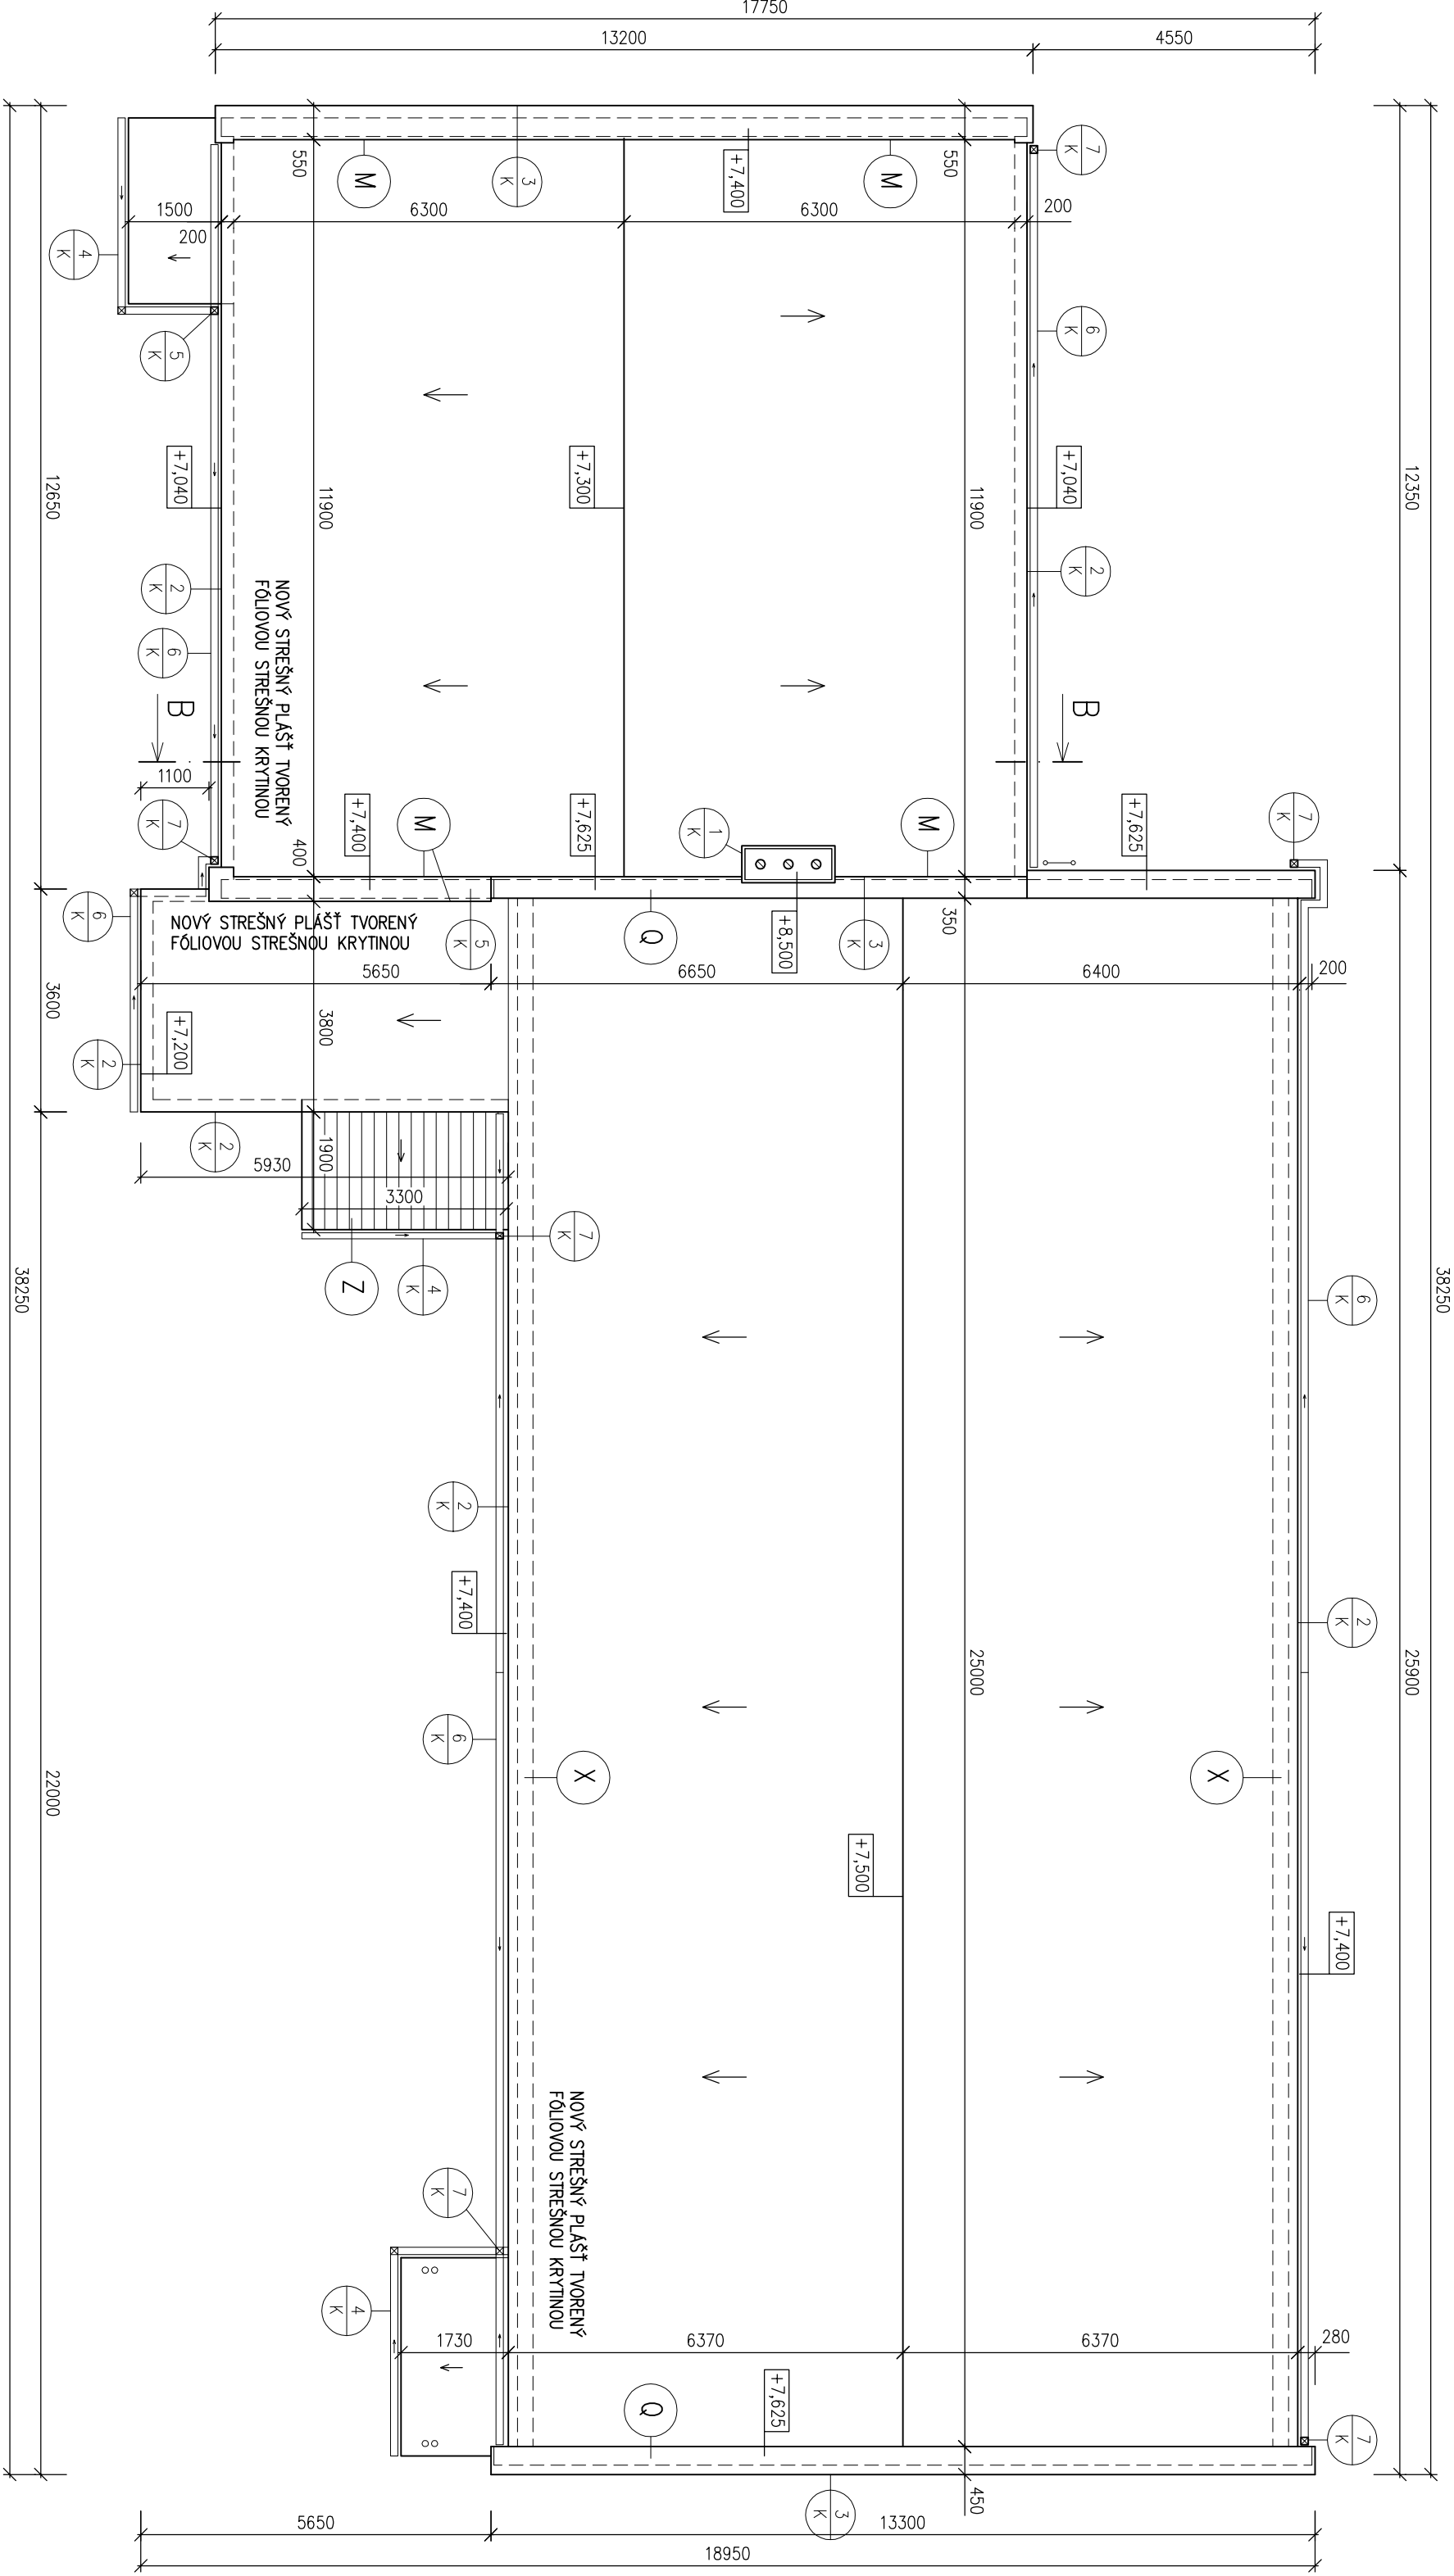


LEGENDA POLOŽIEK:

- 1 K UKONČUJÚCA LIŠŤA FÓLIOVEJ STREŠNEJ KRYTINY
- 2 K NOVONAVRHOVANÉ UKONČENIE STRECHY POPLASTOVANOU OKAPNICOU R.Š. 200 MM
- 3 K NOVONAVRHOVANÁ POPLASTOVANÁ OKAPNICA, R.Š. 200 MM
- 4 K NOVONAVRHOVANÝ ŽLAB POLKRUHOVÝ – FARBENÝ POZINK, R.Š. 200 MM
- 5 K NOVONAVRHOVANÁ ZVODOVÁ RÚRA – FARBENÝ POZINK, ø60 MM
- 6 K NOVONAVRHOVANÝ ŽLAB POLKRUHOVÝ – FARBENÝ POZINK, R.Š. 250 MM
- 7 K NOVONAVRHOVANÁ ZVODOVÁ RÚRA – FARBENÝ POZINK, ø100 MM
- M ZATEPLENIE ATIKY Z VNÚTORNEJ STRANY MIN. TEP. IZOLÁCIOU HR. 50 MM
- Q NAVRŠENIE EXISTUJÚCEJ ATIKY ZA POMOCI DREVENÝCH HRANOLČEKOV A OSB DOSKY HR. 25 MM O 425 MM
- Z NOVONAVRHOVANÝ OCELOVÝ PRÍSTREŠOK VSTUPU S POLYKARBONÁTOVOU STREŠNOU KRYTINOU
- W ÚPRAVA NÁPOJENIA EXISTUJÚCEJ ZATEPLOVANEJ STREŠNEJ KONŠTRUKCIE S NOVONAVRHOVANOU STREŠNOU KONŠTRUKCIOU NOVEHO SCHODISKA
- X NADMUROVANIE OKRAJA STRECHY MURIVOM V. 400 MM HR. 250 MM / JEDNA RADA V. 250 MM + ŽB VENIEC V. 150 MM /

POZNÁMKA :

– NOVONAVRHOVANÝ STREŠNÝ PLAŠŤ BUDE TVORENÝ FÓLIOVOU STREŠNOU KRYTINOU
– ODVETNANIE STREŠNEJ ROVINY BUDE ZABEZPEČENÉ ČEZ ODVETRAVACIE KOMINIKY
– PRÍSTUPY STREŠNEJ ROVINY ROZVODMI INŽINIERSKÝCH SIETI BUDÚ RIEŠENÉ SYSTÉMOVÝMI PRÍKAMAMI
– NAKOLKO NAVRHOVANÉ STAVEBNÉ DIELO JE NADSTAVBOU, PRÍSTAVBOU A PRESTAVBOU EXIST. OBJEKTU, JE POTREBNÉ POČAS VÝSTAVBY VYKONÁVAŤ PRIEBEŽNÉ KONTROLNÉ MERANIA A PRÍPADNÉ ODOHLÝKY PROJEKTOVEJ DOKUMENTÁCIE OD SKUTOČNOSTI ZAKOMPOUNOVAŤ DO STAVEBNÉHO PROCESU
– ZMENY PREDPOKLADAJÚCE ZÁSADY DO NOSNÝCH KONŠTRUKCIÍ JE POTREBNÉ KONZULTOVAŤ S PROJEKTANTOM

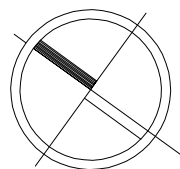

HRP :	ING. RICHARD VOJTAŠ	ZODPOVEDNÝ PROJEKTANT :	ING. RICHARD VOJTAŠ	KRESIL :	MIROSLAV MENDEL
MIESTO STAVBY :	BOLEŠOV, č.p. 422	OBJEDNÁVATEL :	OBEC BOLEŠOV, BOLEŠOV 78, 018 53 BOLEŠOV		
STANBA :	ROZŠÍRENIE KAPACITY MŠ V OBCI BOLEŠOV				
STAV. OBJEKT :	SO.01 / MATERSKÁ ŠKOLA				
ČASŤ :	SO.01.01 / ARCHITEKTONICKO – STAVEBNÉ RIEŠENIE				
NAZOV :	PÔDORYS STRECHY – NOVÝ STAV				
S.A.B.A. spol. s r.o. architektonicko projektová kancelária Právnym námestie 6, 971 01 Prievidza tel./ fax: 046/ 5442 571 72, mla.: 0905 245 290 mail: sabaprojekt@gmail.com					
FORMÁT :		3 x A4			
DÁTUM :		AUGUST 2021			
STUPEŇ PD :		REAL. PROJEKT			
Č. ZAKAZKY :		12/2021			
MIERKA :		1:100		Č. VÝKRESU :	S001.01.13